




PROFIEL: 21

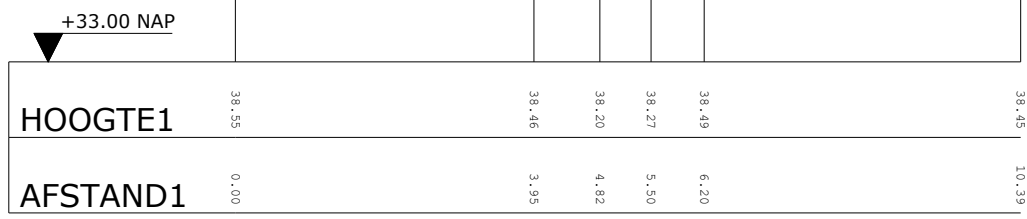


PROFIEL: 27

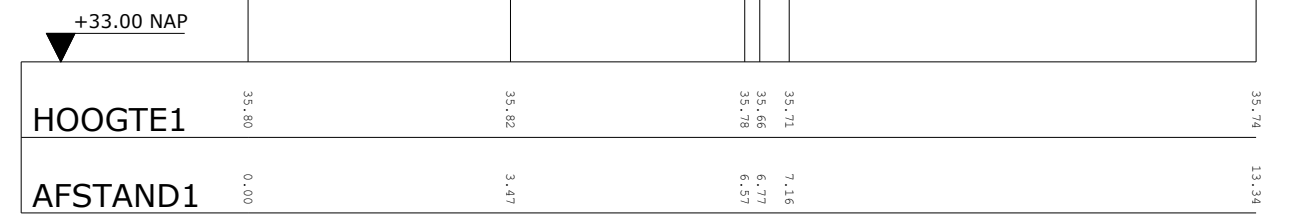


PROFIEL: 33

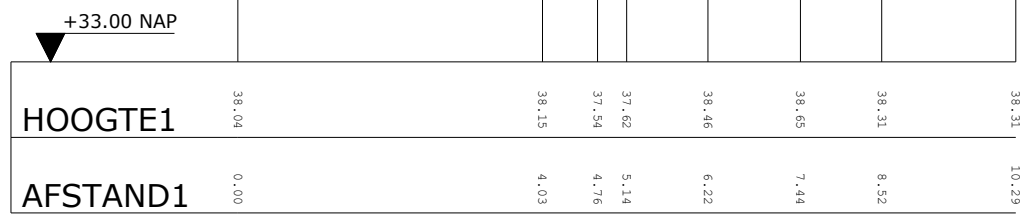


PROFIEL: 38

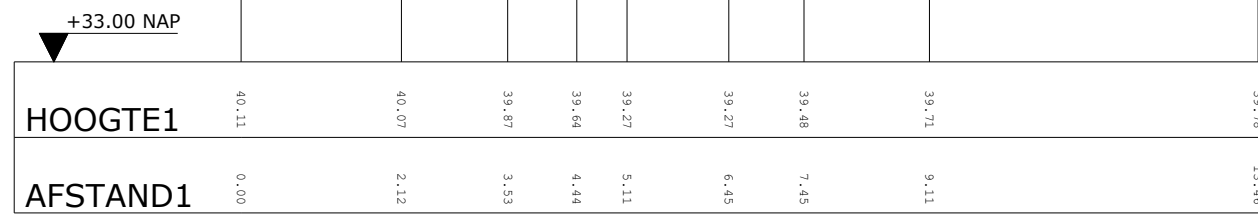


PROFIEL: 22

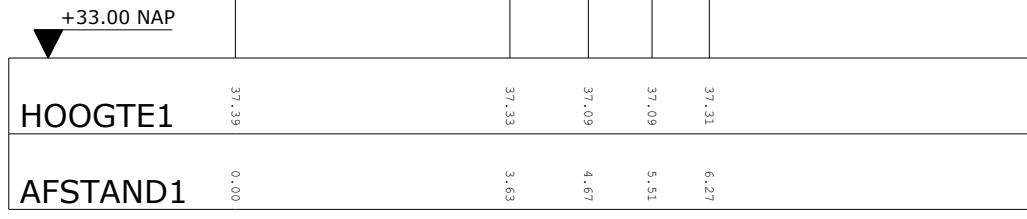


PROFIEL: 28

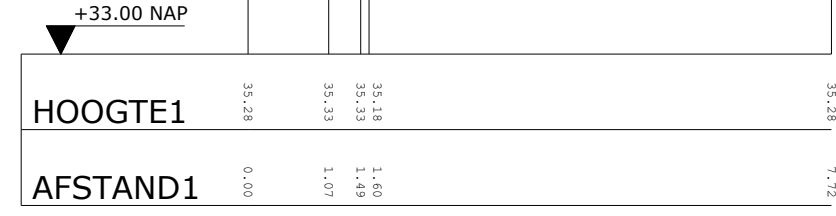


PROFIEL: 34

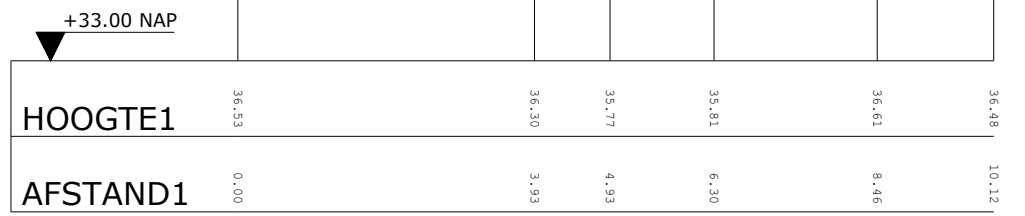


PROFIEL: 39

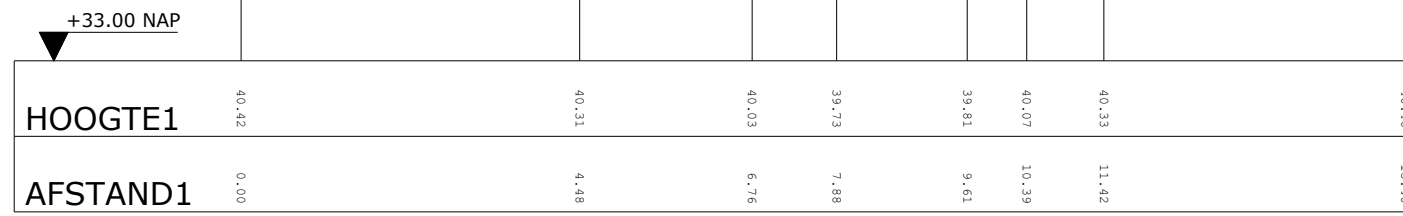

PROFIEL: 23

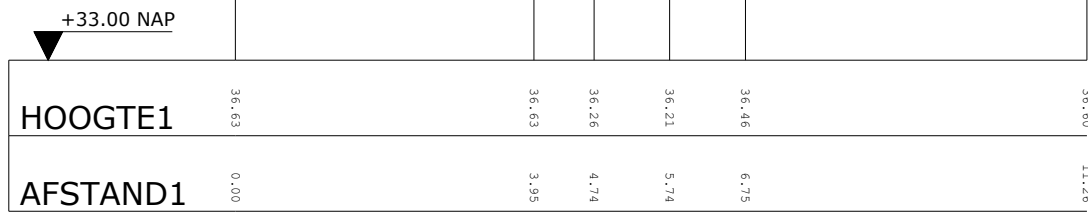


PROFIEL: 29

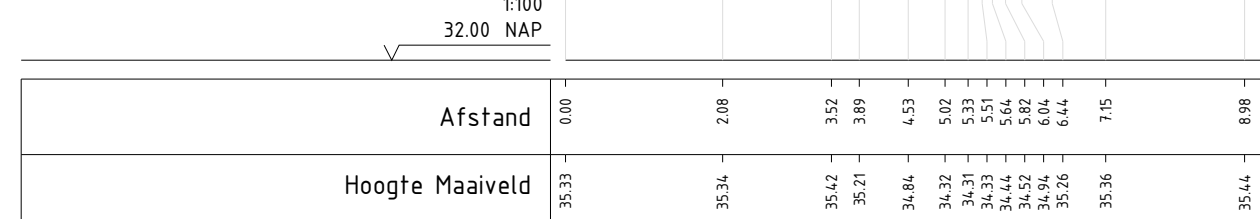


PROFIEL: 35



PROFIEL: 40

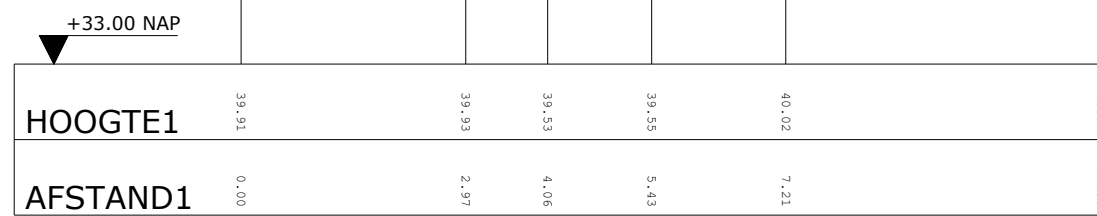


PROFIEL: 24

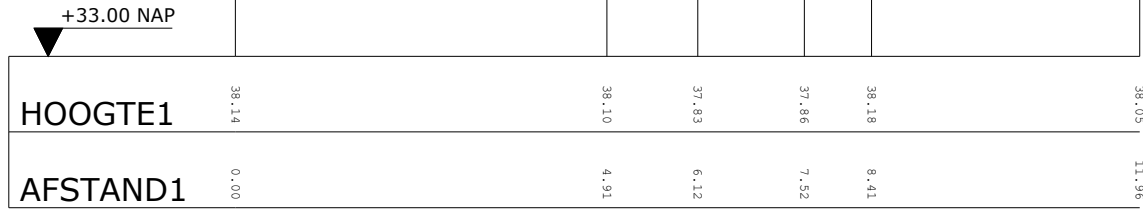


PROFIEL: 30




PROFIEL: 41

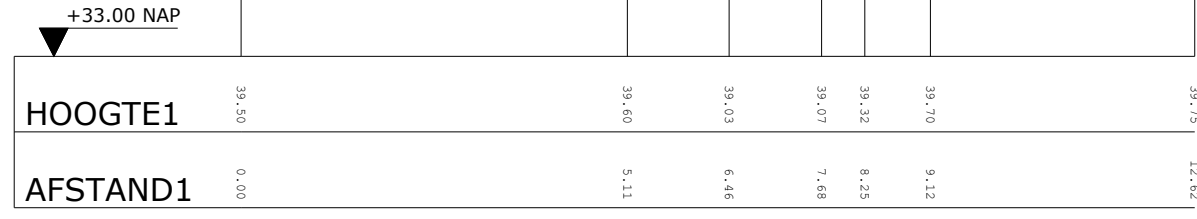


PROFIEL: 25

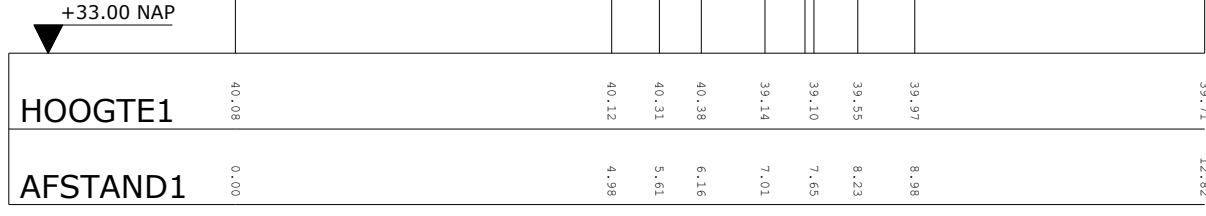


PROFIEL: 31

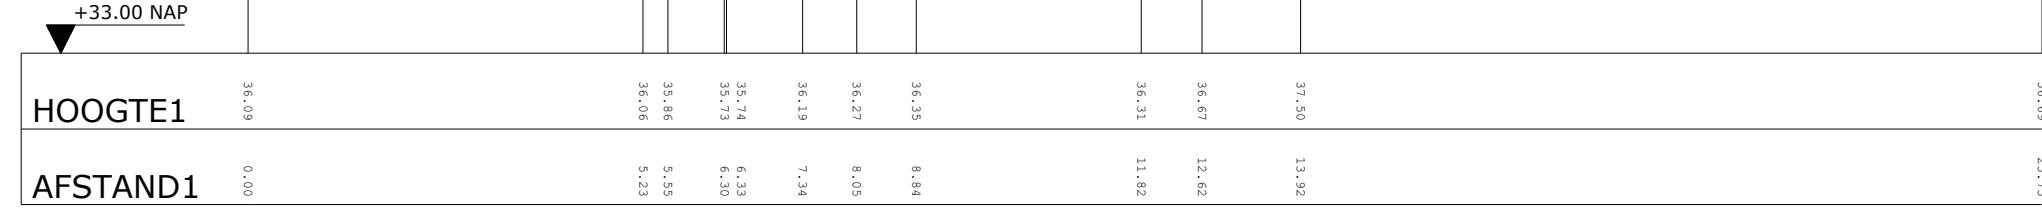


PROFIEL: 36

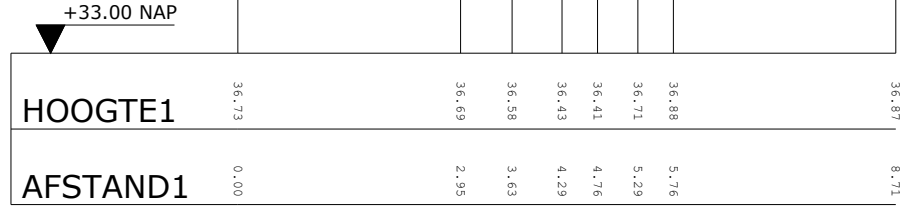


PROFIEL: 26

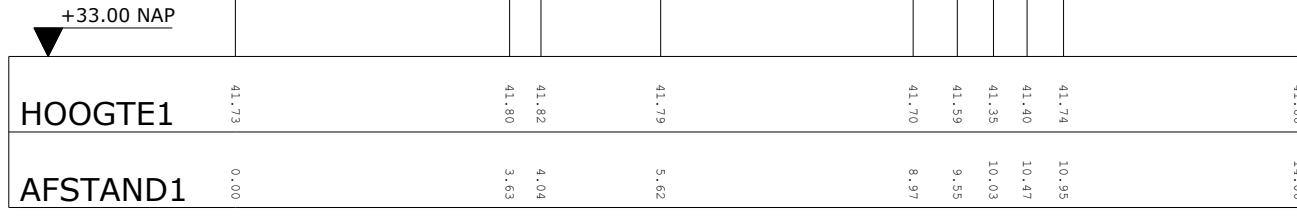


PROFIEL: 32

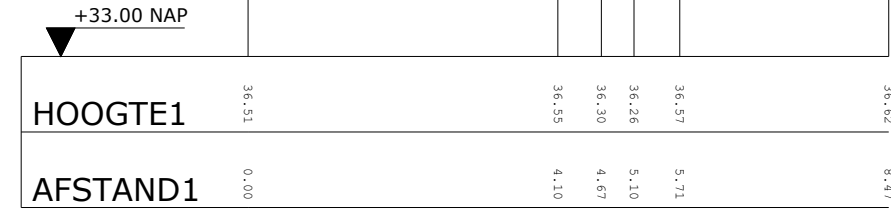

PROFIEL: 37

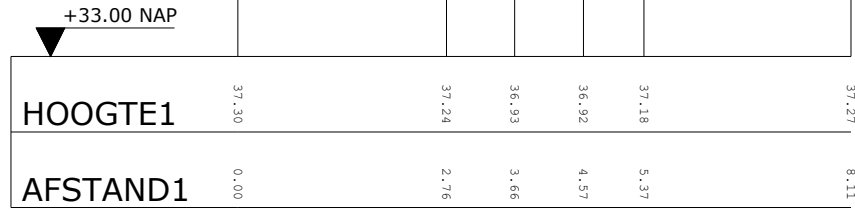

Verklaring

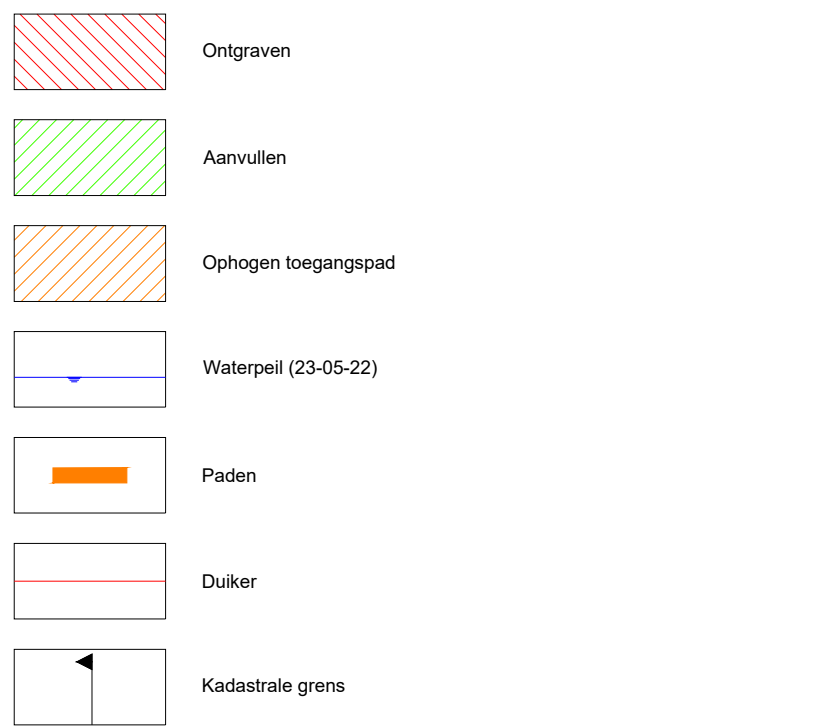

Maten in meters.
Materiaalmaten in millimeters.
Hoogtematen t.o.v. N.A.P.

Project N2000 herstelmaatregelen Witte Veer					 Eelerwoude	
Onderdeel Profielen Blad 2/4						
Opdrachtgever Natuurmonumenten						
					Projectnummer 203291	
					Formaat A0	
Versie Wijziging Datum Gedownload Gezien					Schaal 1 : 100	
D01	Definitief	09-09-2022	RoB	HT	Invertaarslijstdatum 30-06-2022	
					Tekeningnummer 06	
					Bijlagenummer 06	
					Datum aanmaken 30-06-2022	
					Gedownload RoB	
					Definitief	
Tevens: P:\003\03\CPA\CPA\003						