


LEGENDA

-  Intercom
-  Kaartlezer
-  Inslik kaartlezer
-  Zuil met intercom en kaartlezer
-  Vaste camera binnen
-  Bewegingsmelder (PIR)
-  Bewegingsmelder (PIR) longbeam
-  Opendrukker
-  Nood deuropendrukker
-  Deurstand signalering
-  Slotstand signalering
-  Elektrische aansturing
-  Elektrisch deurslot voorzien van slotstandssignaling
-  19 inch apparatenkast
-  Code bedienpaneel
-  Sirene inbraak

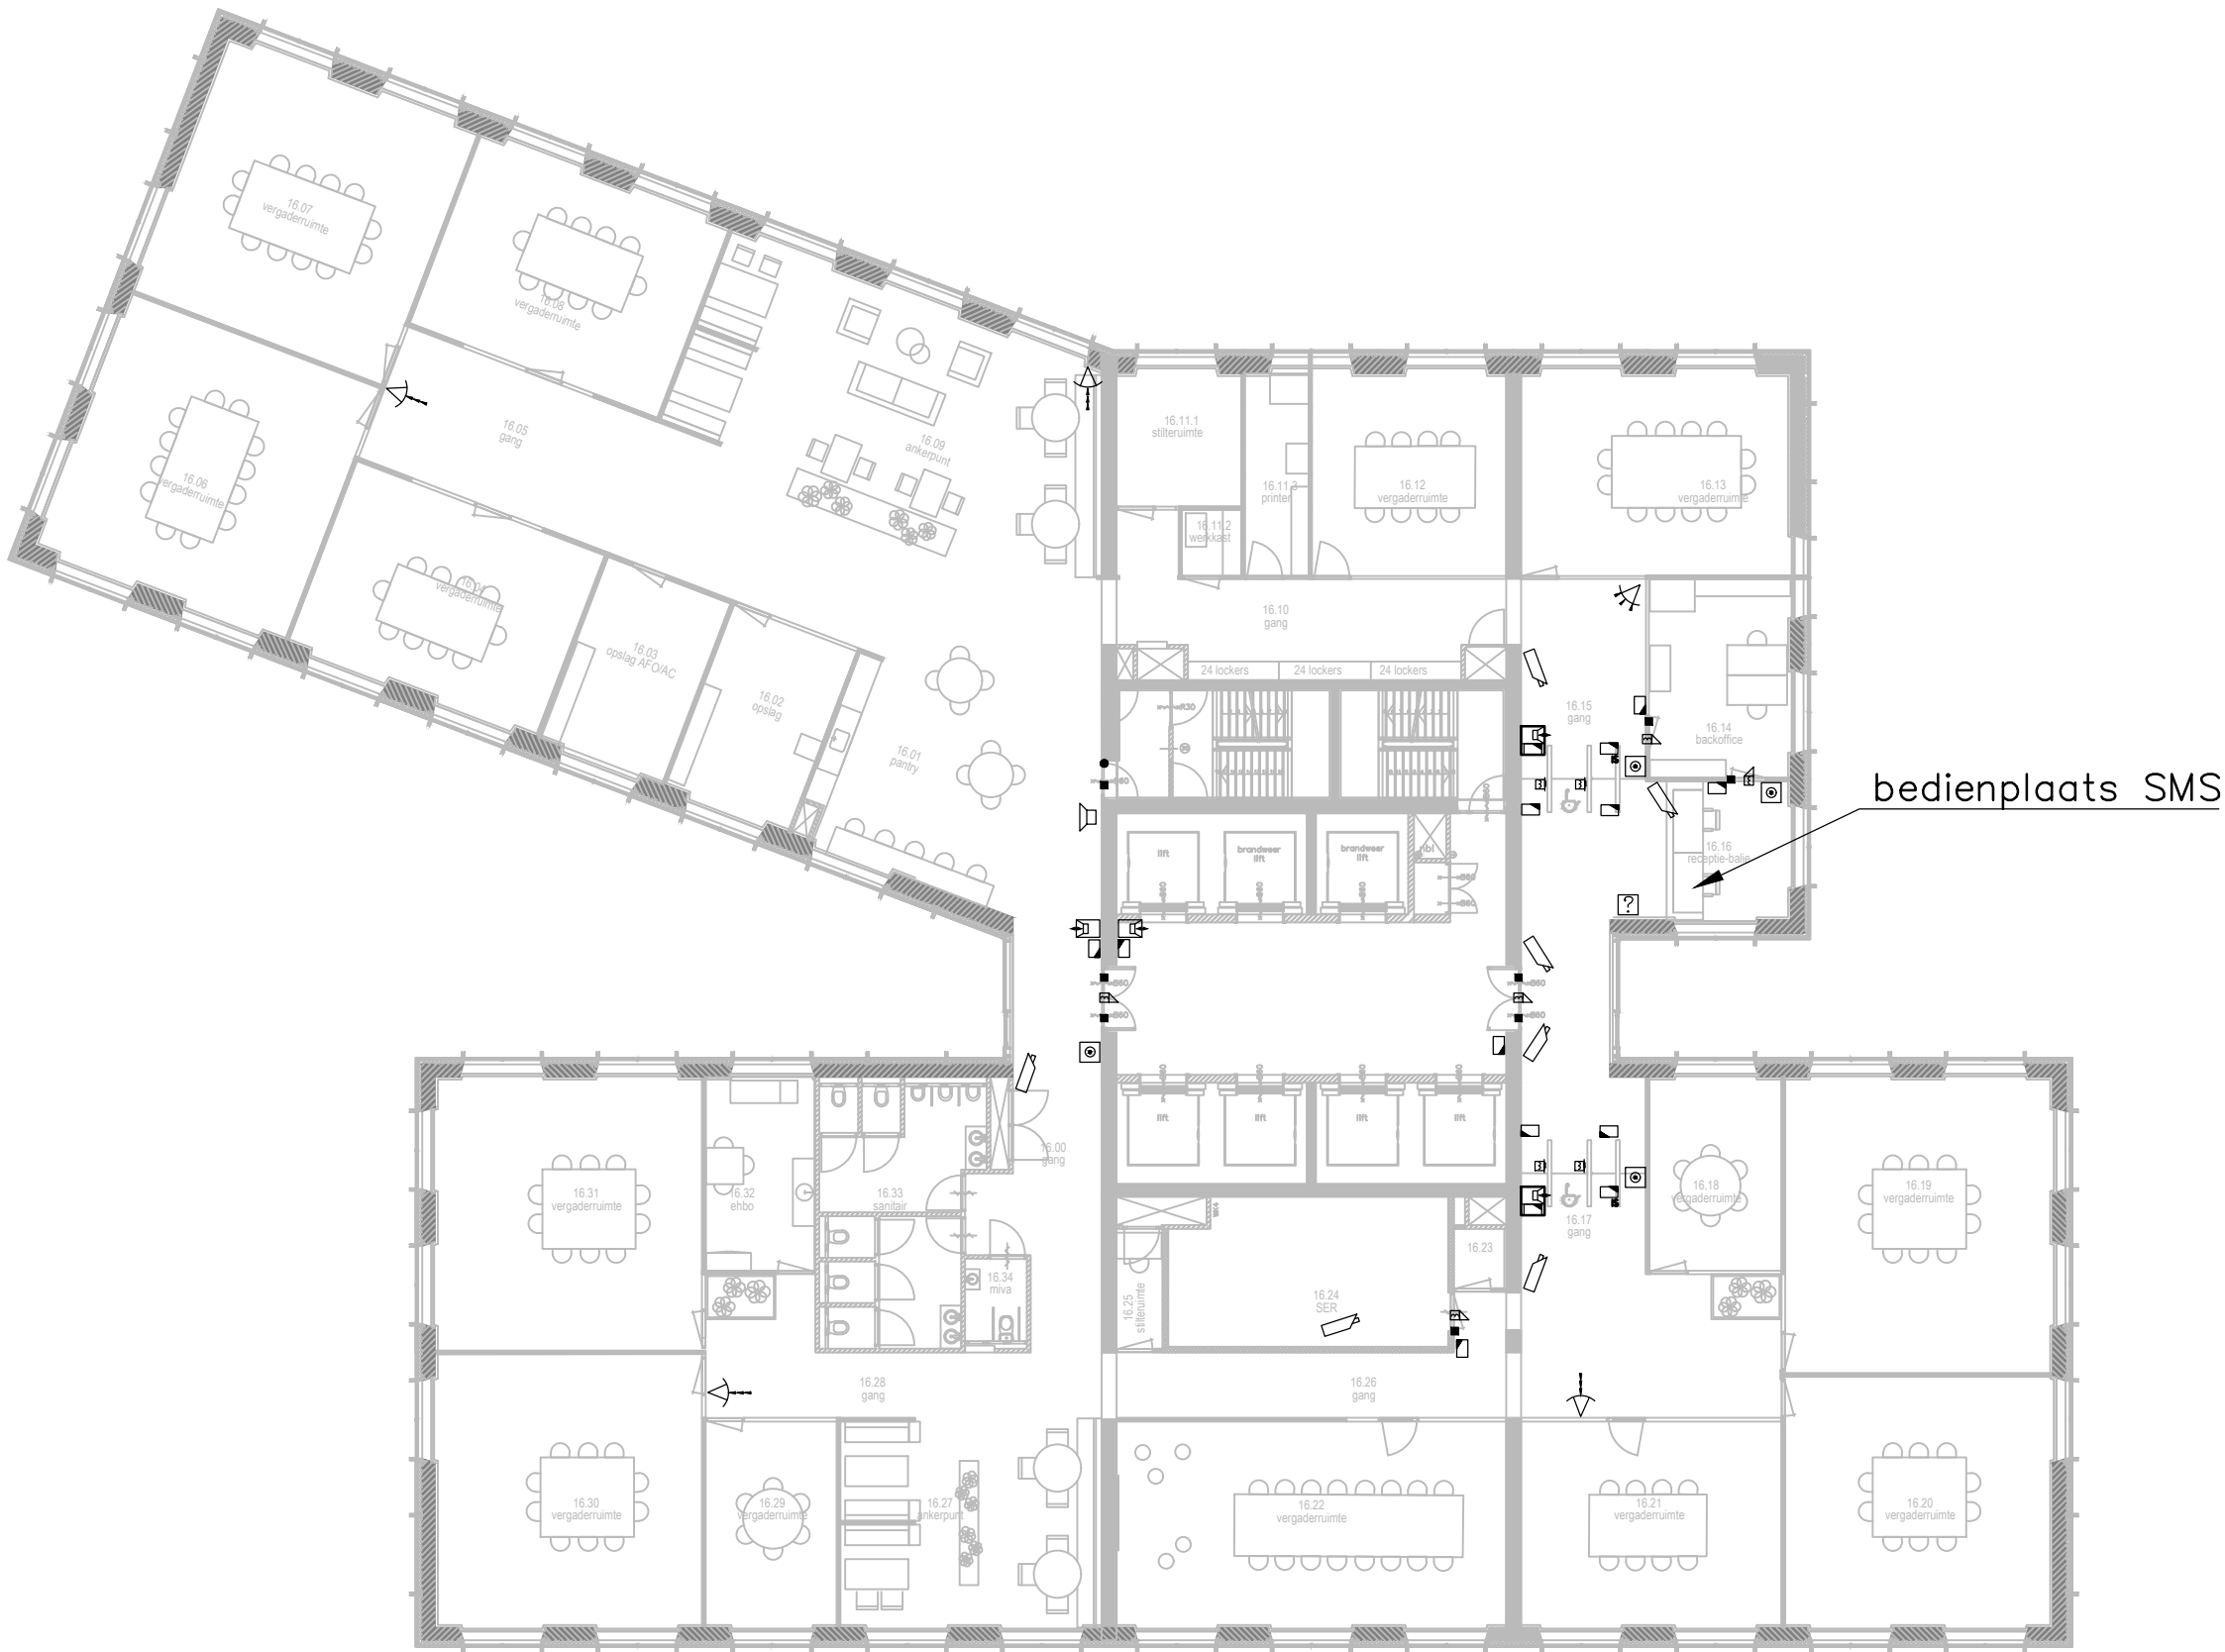

project RWS Maastoren Rotterdam, Beveiligingsplan
onderwerp Projectering binnenbeveiliging
16de verdieping

Smits van Burgst Beveiliging BV				
Wilhelminakanaal Zuid 110, 4903 RA Oosterhout, Tel: 0162-491600, E-mail: info@svbb.nl				
7643.10	formaat A2	schaal	tekening	rev.
Bestek	get. RR	d.d. 23-03-2022	1:200	BE.T.10.16.00.b
	gew. RR	d.d. 29-03-2022		