


LEGENDA

- Zone 0
- Zone 1
- Zone 2
- Zone 3B

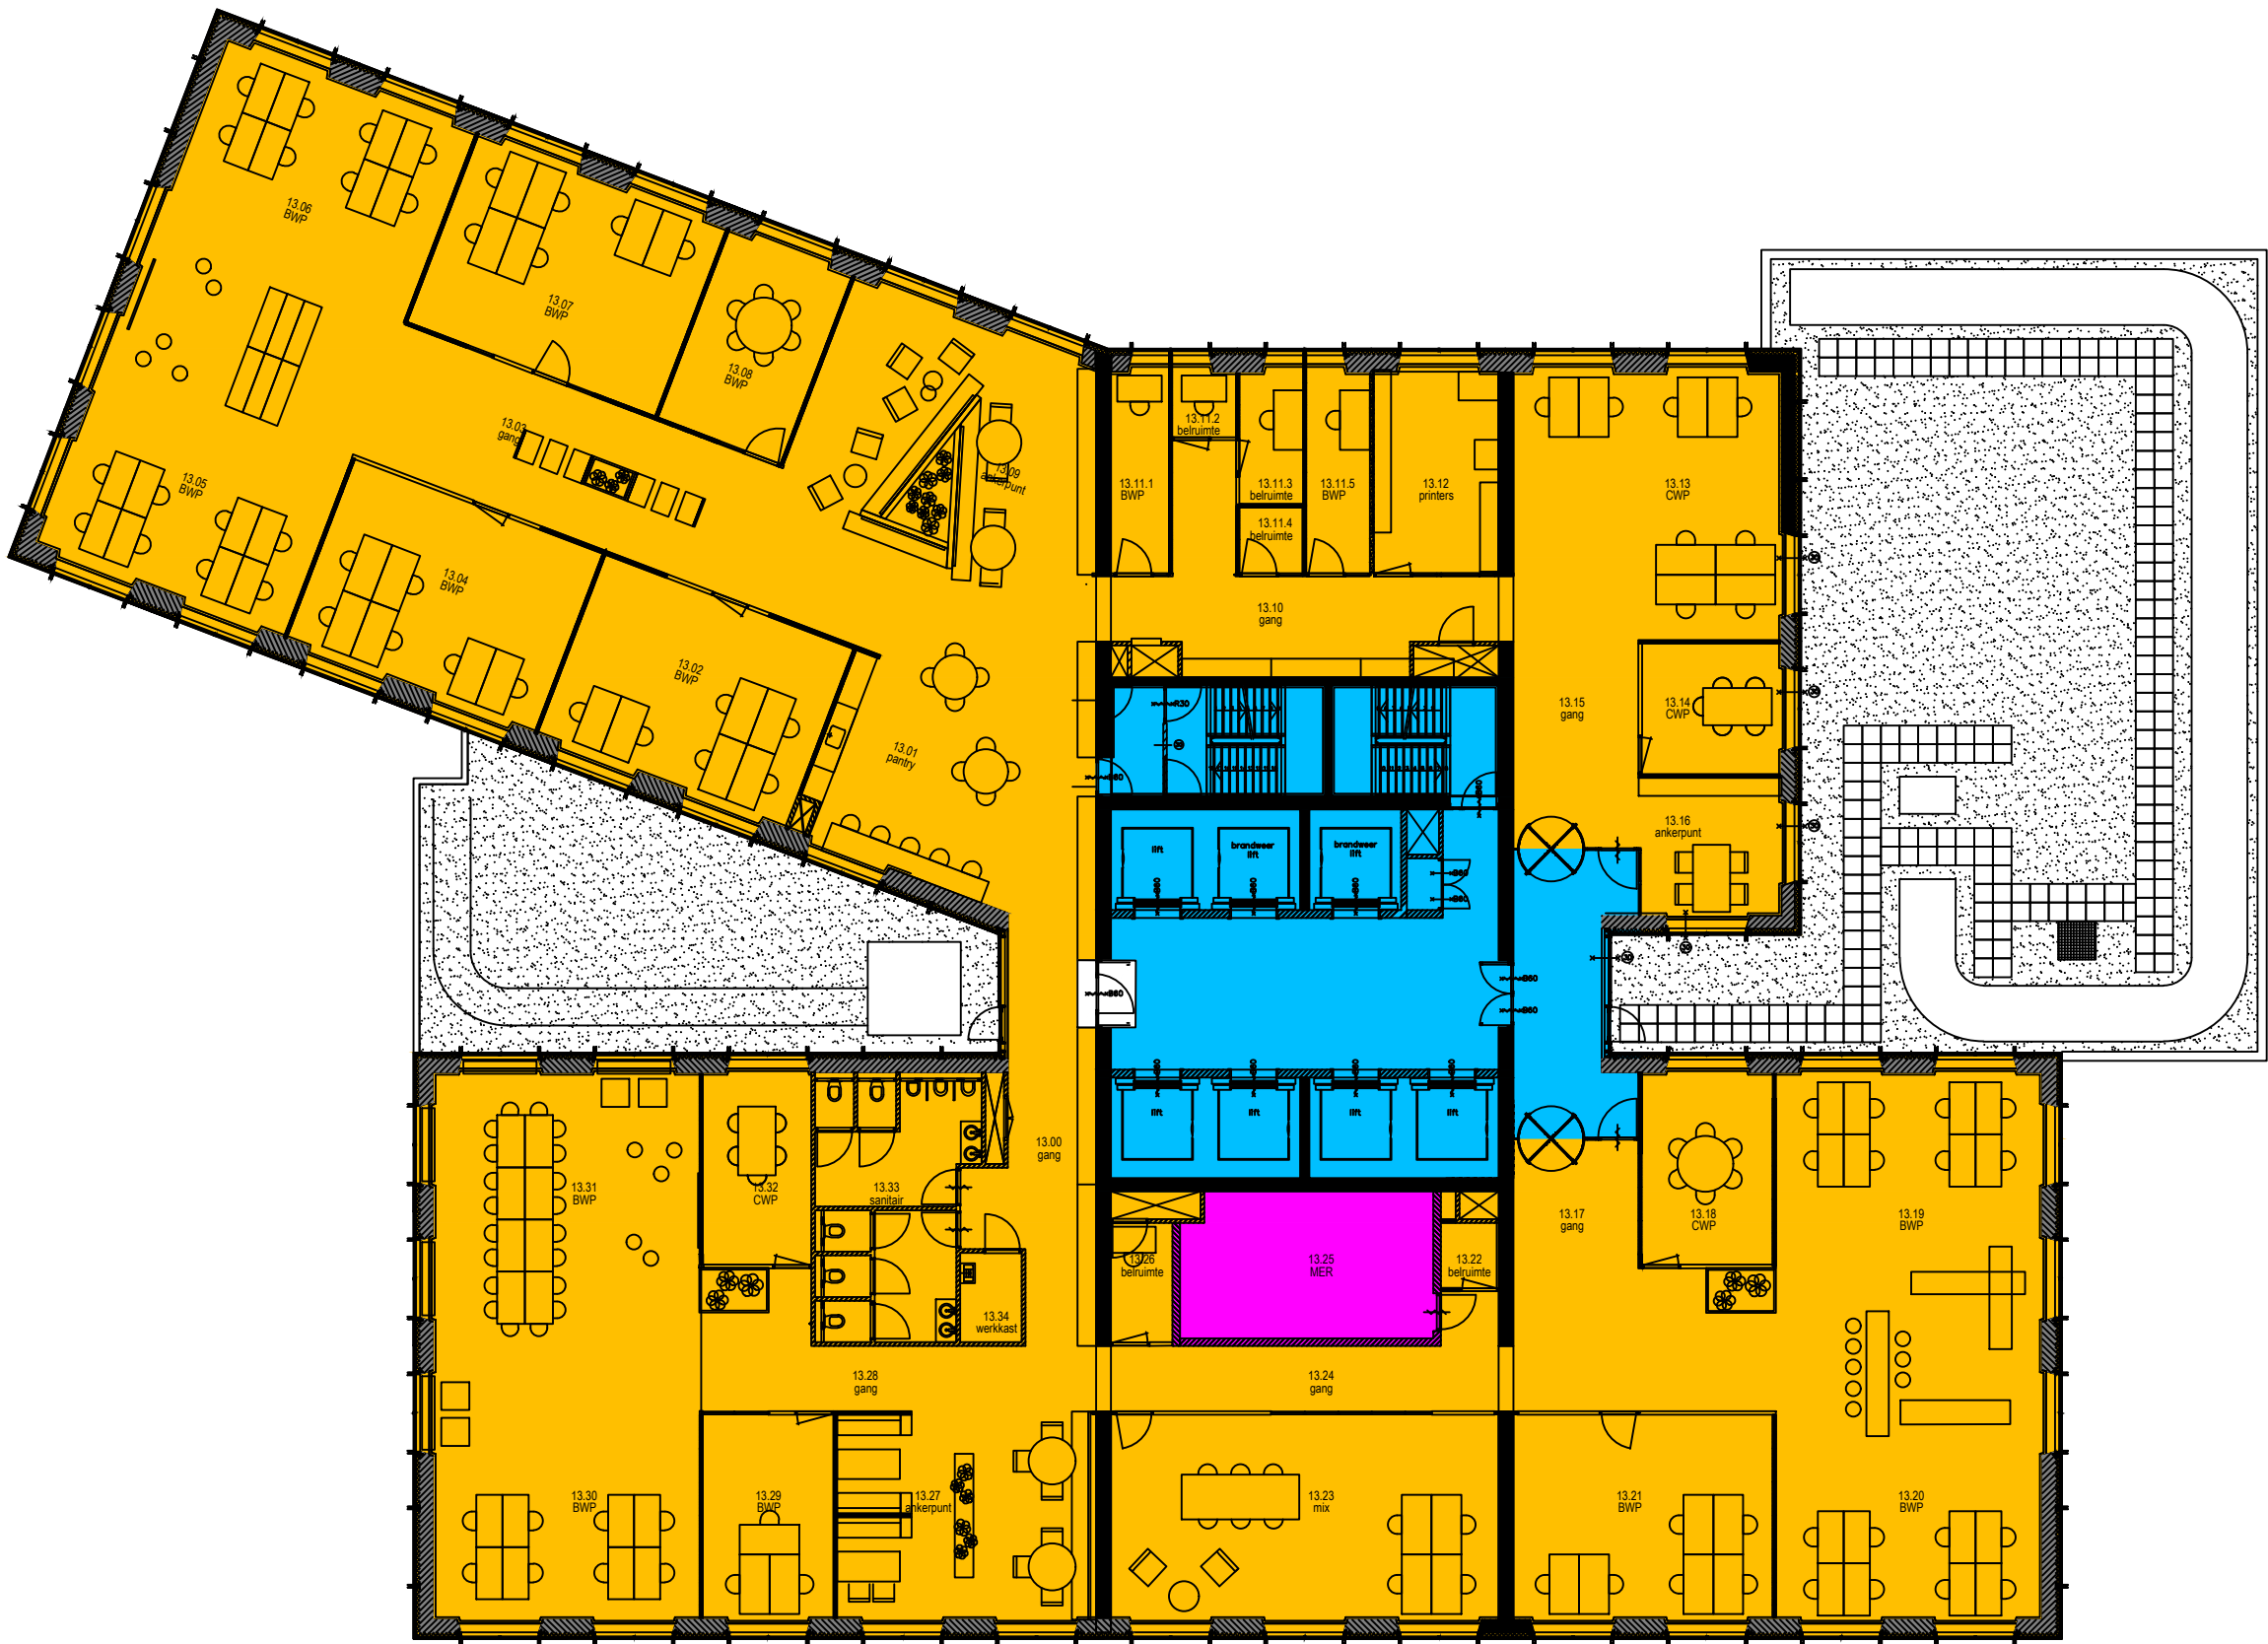

project RWS Maastoren Rotterdam, Beveiligingsplan
onderwerp Zonering beveiliging
13de verdieping

Smits van Burgst Beveiliging BV

Wilhelminakanaal Zuid 110, 4903 RA Oosterhout, Tel: 0162-491600, E-mail: info@svbb.nl

7643.10	formaat A2	schaal	tekening	rev.
Bestek	get. RR d.d. 23-03-2022	1:200	BE.T.12.13.00.b	
	gew. RR d.d. 29-03-2022			