PROFIEL: 1

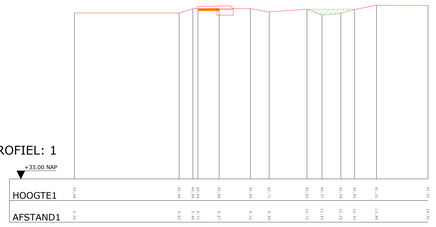

PROFIEL: 7

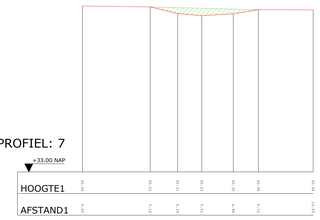

PROFIEL: 13

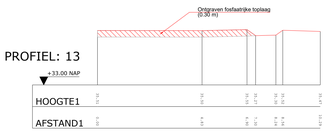

PROFIEL: 18

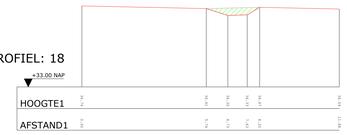

PROFIEL: 2

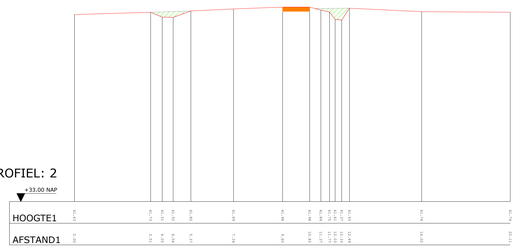

PROFIEL: 8

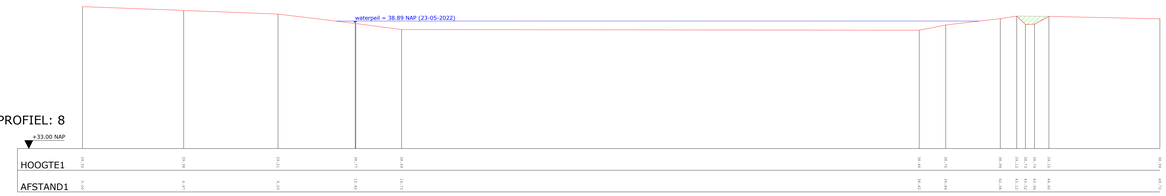

PROFIEL: 19

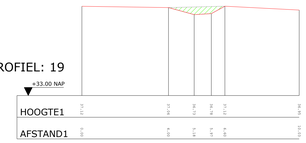

PROFIEL: 3

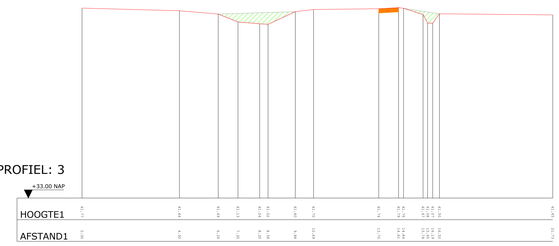

PROFIEL: 9

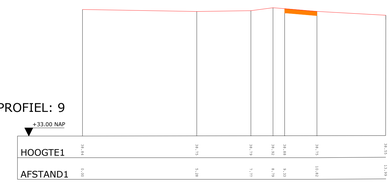

PROFIEL: 14

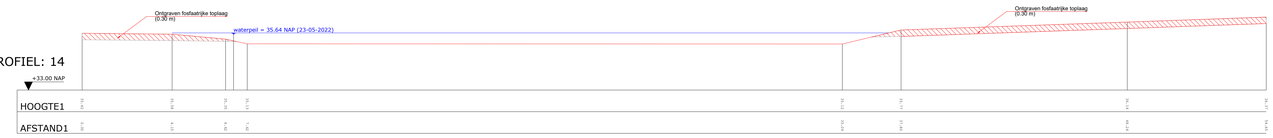

PROFIEL: 4

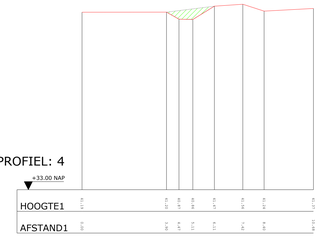

PROFIEL: 10

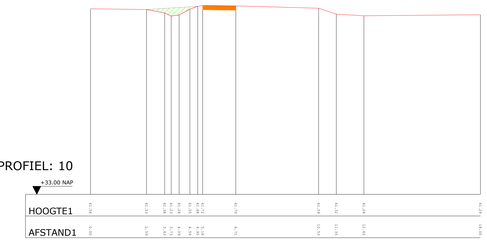

PROFIEL: 15

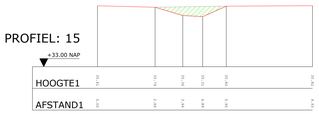

PROFIEL: 20

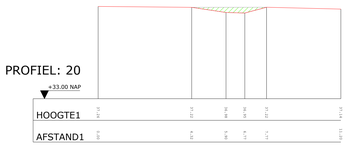

PROFIEL: 5

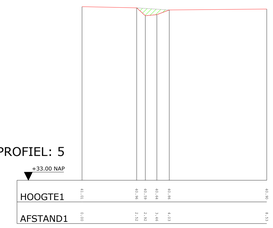

PROFIEL: 11

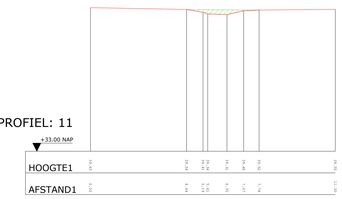

PROFIEL: 16

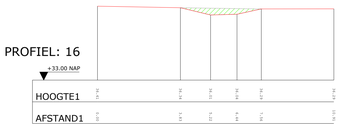

Verklaring

- Ontgraven
- Aanvullen
- Ophogen toegangspad
- Waterpeil (23-05-22)
- Paden
- Duiker
- Kadastrale grens

PROFIEL: 6

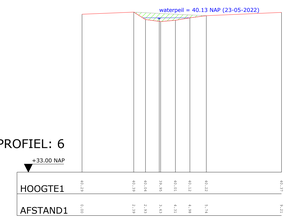

PROFIEL: 12

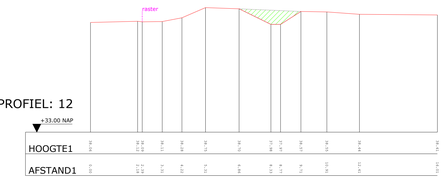

PROFIEL: 17

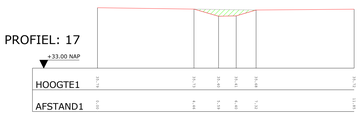

Maten in meters
Materiaalmaten in millimeters
Hoogtematen t.o.v. N.A.P.

Project	N2000 herstelmaatregelen Witte Veen
Onderdeel	Profielen Blad 1/4
Opdrachtgever	Natuurmonumenten

Eelerwoude

Versie	Wijziging	Datum	Getekend	Gezien
D01	Definitief	09-09-2022	RoB	HT

Projectnummer 203291	Formaat A0
Schaal 1 : 100	Inventarisatiedatum 30-06-2022
Tekeningnummer 05	Bijlagenummer 05
Getekend RoB	Datum aanmaken 30-06-2022

Definitief

Filenaam: P:\2020\91Aug\Cad\Werktekeningen\203291_Inrichtingstekening_witteveen_D01.dwg