PROFIEL: 42

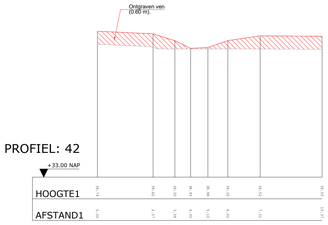

PROFIEL: 43

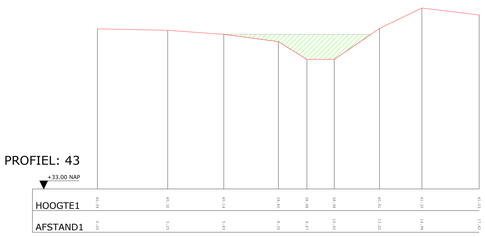

PROFIEL: 44

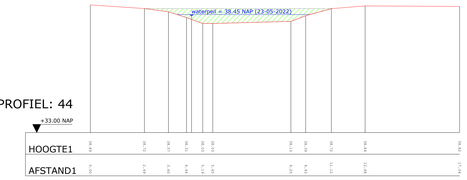

PROFIEL: 45

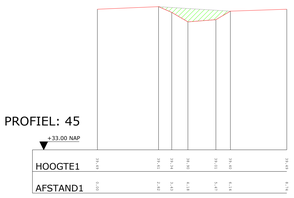

PROFIEL: 46

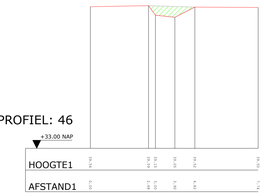

PROFIEL: 47

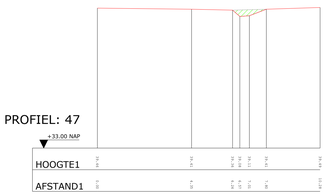

PROFIEL: 48

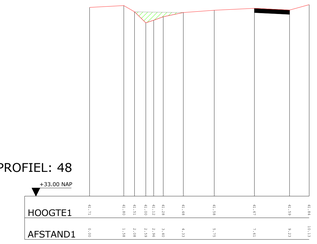

PROFIEL: 49

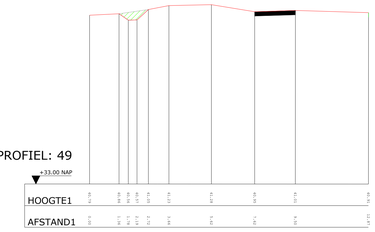

PROFIEL: 50

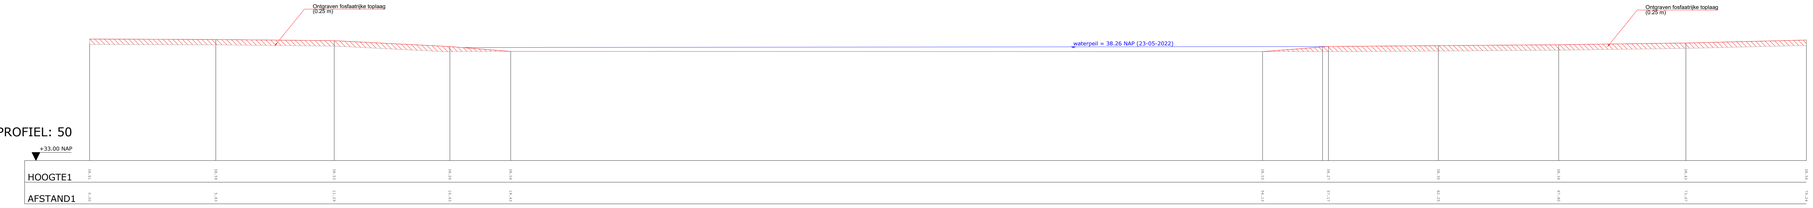

PROFIEL: 51

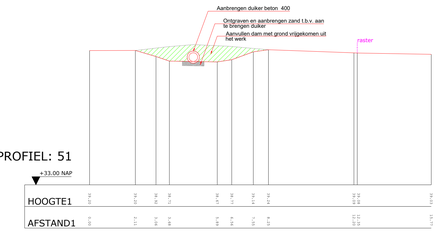

PROFIEL: 52

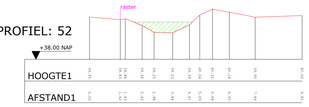

PROFIEL: 53

PROFIEL: 54

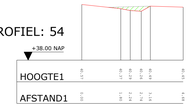

PROFIEL: 55

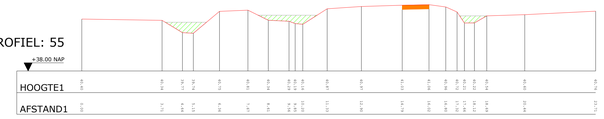

PROFIEL: 56

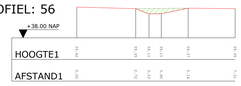

PROFIEL: 57

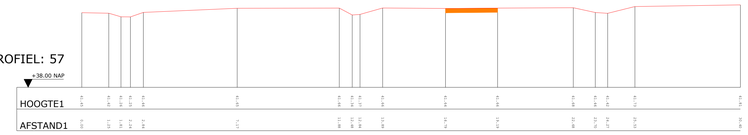

PROFIEL: 58

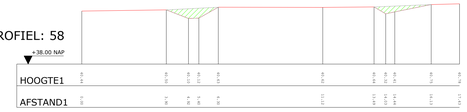

Verklaring

- Ontgraven
- Aanvullen
- Ophogen toegangspad
- Waterpeil (23-05-22)
- Paden
- Duiker
- Kadastrale grens

Maten in meters
Materiaalmaten in millimeters
Hoogtematen t.o.v. N.A.P.

Project	N2000 herstelmaatregelen Witte Veen
Onderdeel	Profielen Blad 3/4
Opdrachtgever	Natuurmonumenten

Eelerwoude

Versie	Wijziging	Datum	Getekend	Gezien
D01	Definitief	09-09-2022	RoB	HT

Projectnummer 203291	Formaat A0
Schaal 1 : 100	Inventarisatiedatum 30-06-2022
Tekeningnummer 07	Bijlagenummer 07
Getekend RoB	Datum aanmaken 30-06-2022

Definitief

Filenaam: P:\203291\AutoCad\Werkbestanden\203291_Inrichtingstekening_wittevoen_D01.dwg