


- Microfoon ●
- Pan/tilt camera ● ●
- Monitor/ scherm
- Bedienpaneel
- Luidsprekers ●
- Aansluitpaneel ●
- Pers/ monitor/ omroep ●
- RF slechthorende ●
- Vloerpot aansluiting X

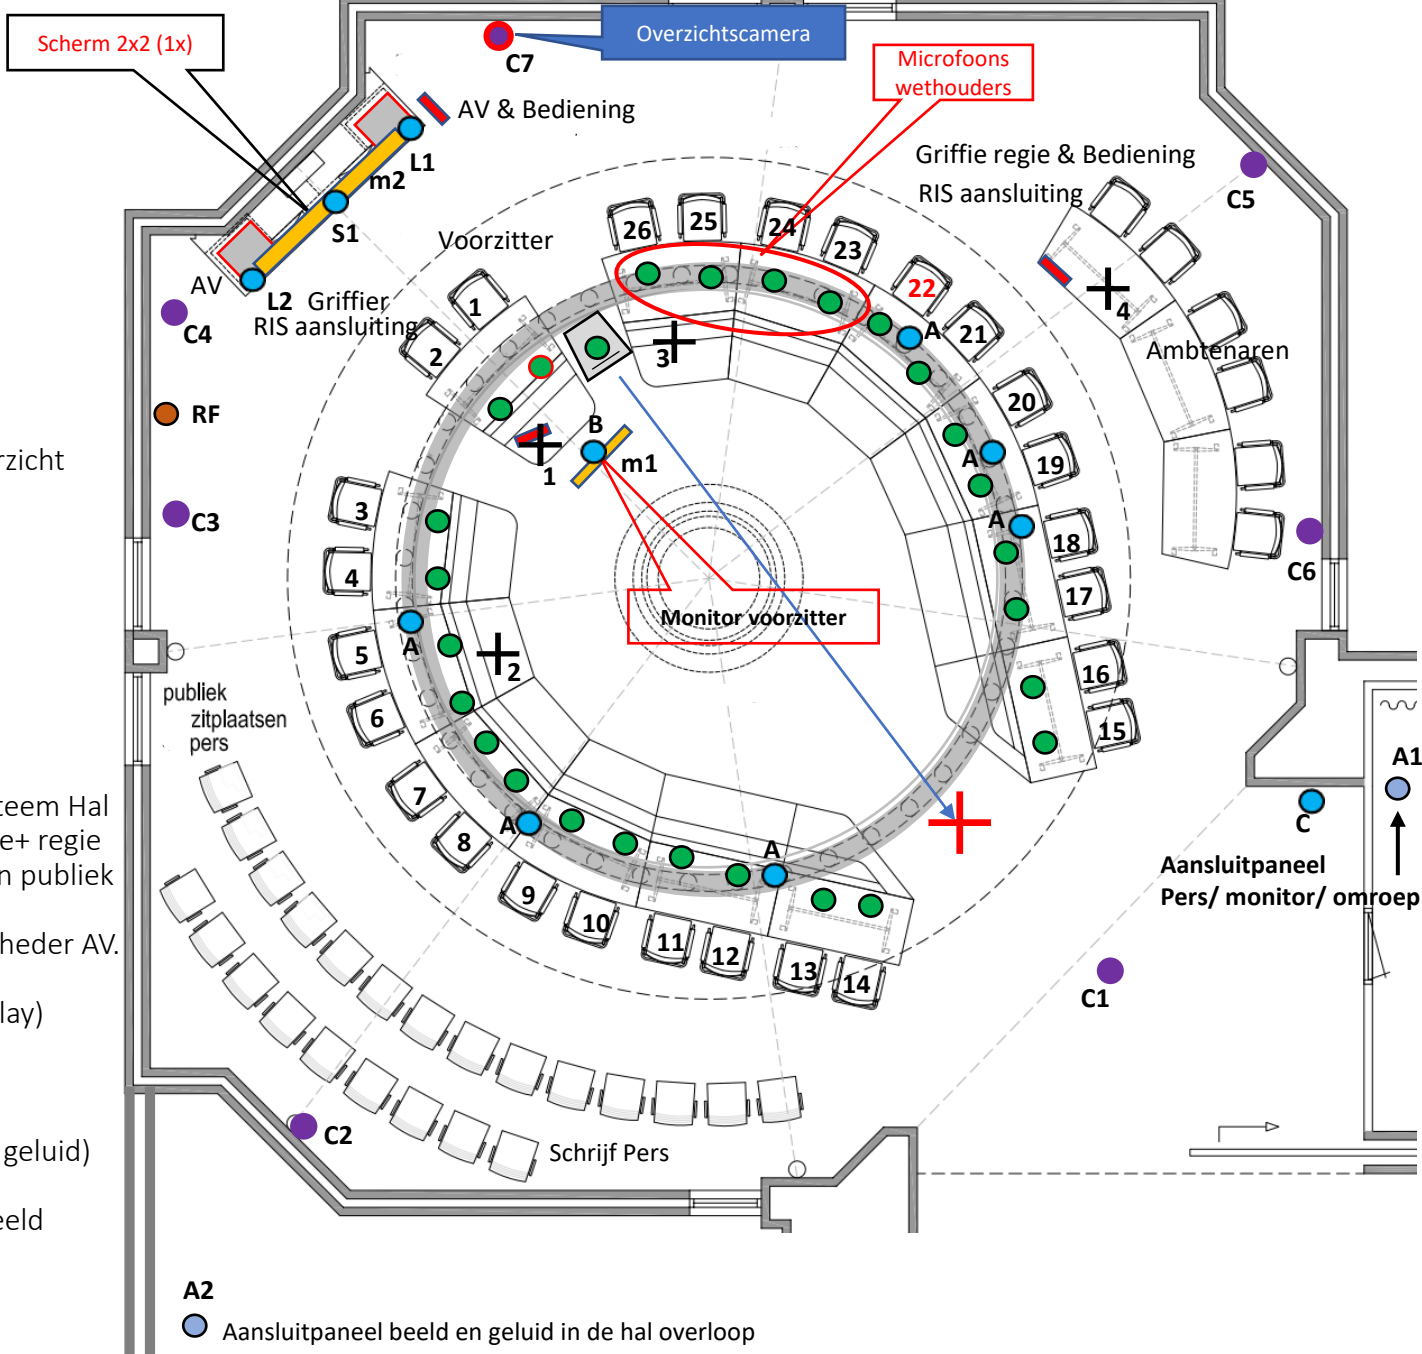

Huidige situatie
 De tekening laat de raadzaal van boven zien. Ter oriëntatie: De zitplaatsen van het college, de griffie en de pers zijn ongewijzigd.

De zitplaats van de voorzitter en griffie is bij het scherm. De voorzitter, griffier, en de eerste 4 actoren aan de linker en rechterzijde van de tafel krijgen een scherm.

Tussen voorzitter en wethouders staat het spreekgestoelten bij drukte wordt deze ook neergezet in de opening (ingang cirkel) tegenover de voorzitter.

Luidsprekers worden op de licht cirkel geplaatst voor verstaanbaarheid van de ambtenaren en het publiek. Daarnaast extra luidsprekers voor presentatie bij het grote scherm en in ze hal.

Tafels blijven over het algemeen staan. Moeten wel weg kunnen.

Microfoons zijn afneembaar en op te bergen

Raadzaal

- 6 +1 camera's voor actoren en overzicht
- **28 vergaderposten**
- 1 voorzitterspost
- 1 post bij griffier
- 19 raadsleden
- 1 kathedreer/ ook 2x draadloos mic
- 4 post wethouders
- 2 reserve posten
- Kamer A009 Aansluiting voor pers
- Aansluiting hal Beeld
- Koppeling naar bestaand geluidstelsel Hal
- Bediening voor AV meubel en griffie+ regie
- 2x2 (1x) monitoren voor raadsleden publiek
- 1 Monitor voor voorzitter
- Aansluiting voor presentatie bij kathedreer AV.
- Aansluiting draadloos presentatie
- Vergaderposten bedraad (met display)
- Spraak luidsprekers 6 op licht ring
- 1 bestaand (deur)
- Presentatie 3 luidsprekers, 1 sub
- Opname van vergaderingen (beeld geluid)
- Opname bv trouwerij (stick)
- BOYD gasten eigen mogelijkheid beeld geluid afspelen
- Stream op RIS
- Steam op bv youtube
- RF slechthorende voorziening

A2 ● Aansluitpaneel beeld en geluid in de hal overloop

Aansluitpaneel beeld en geluid in de hal overloop

Positie op en inbouw luidsprekers bestand

Audiorack bestand

