



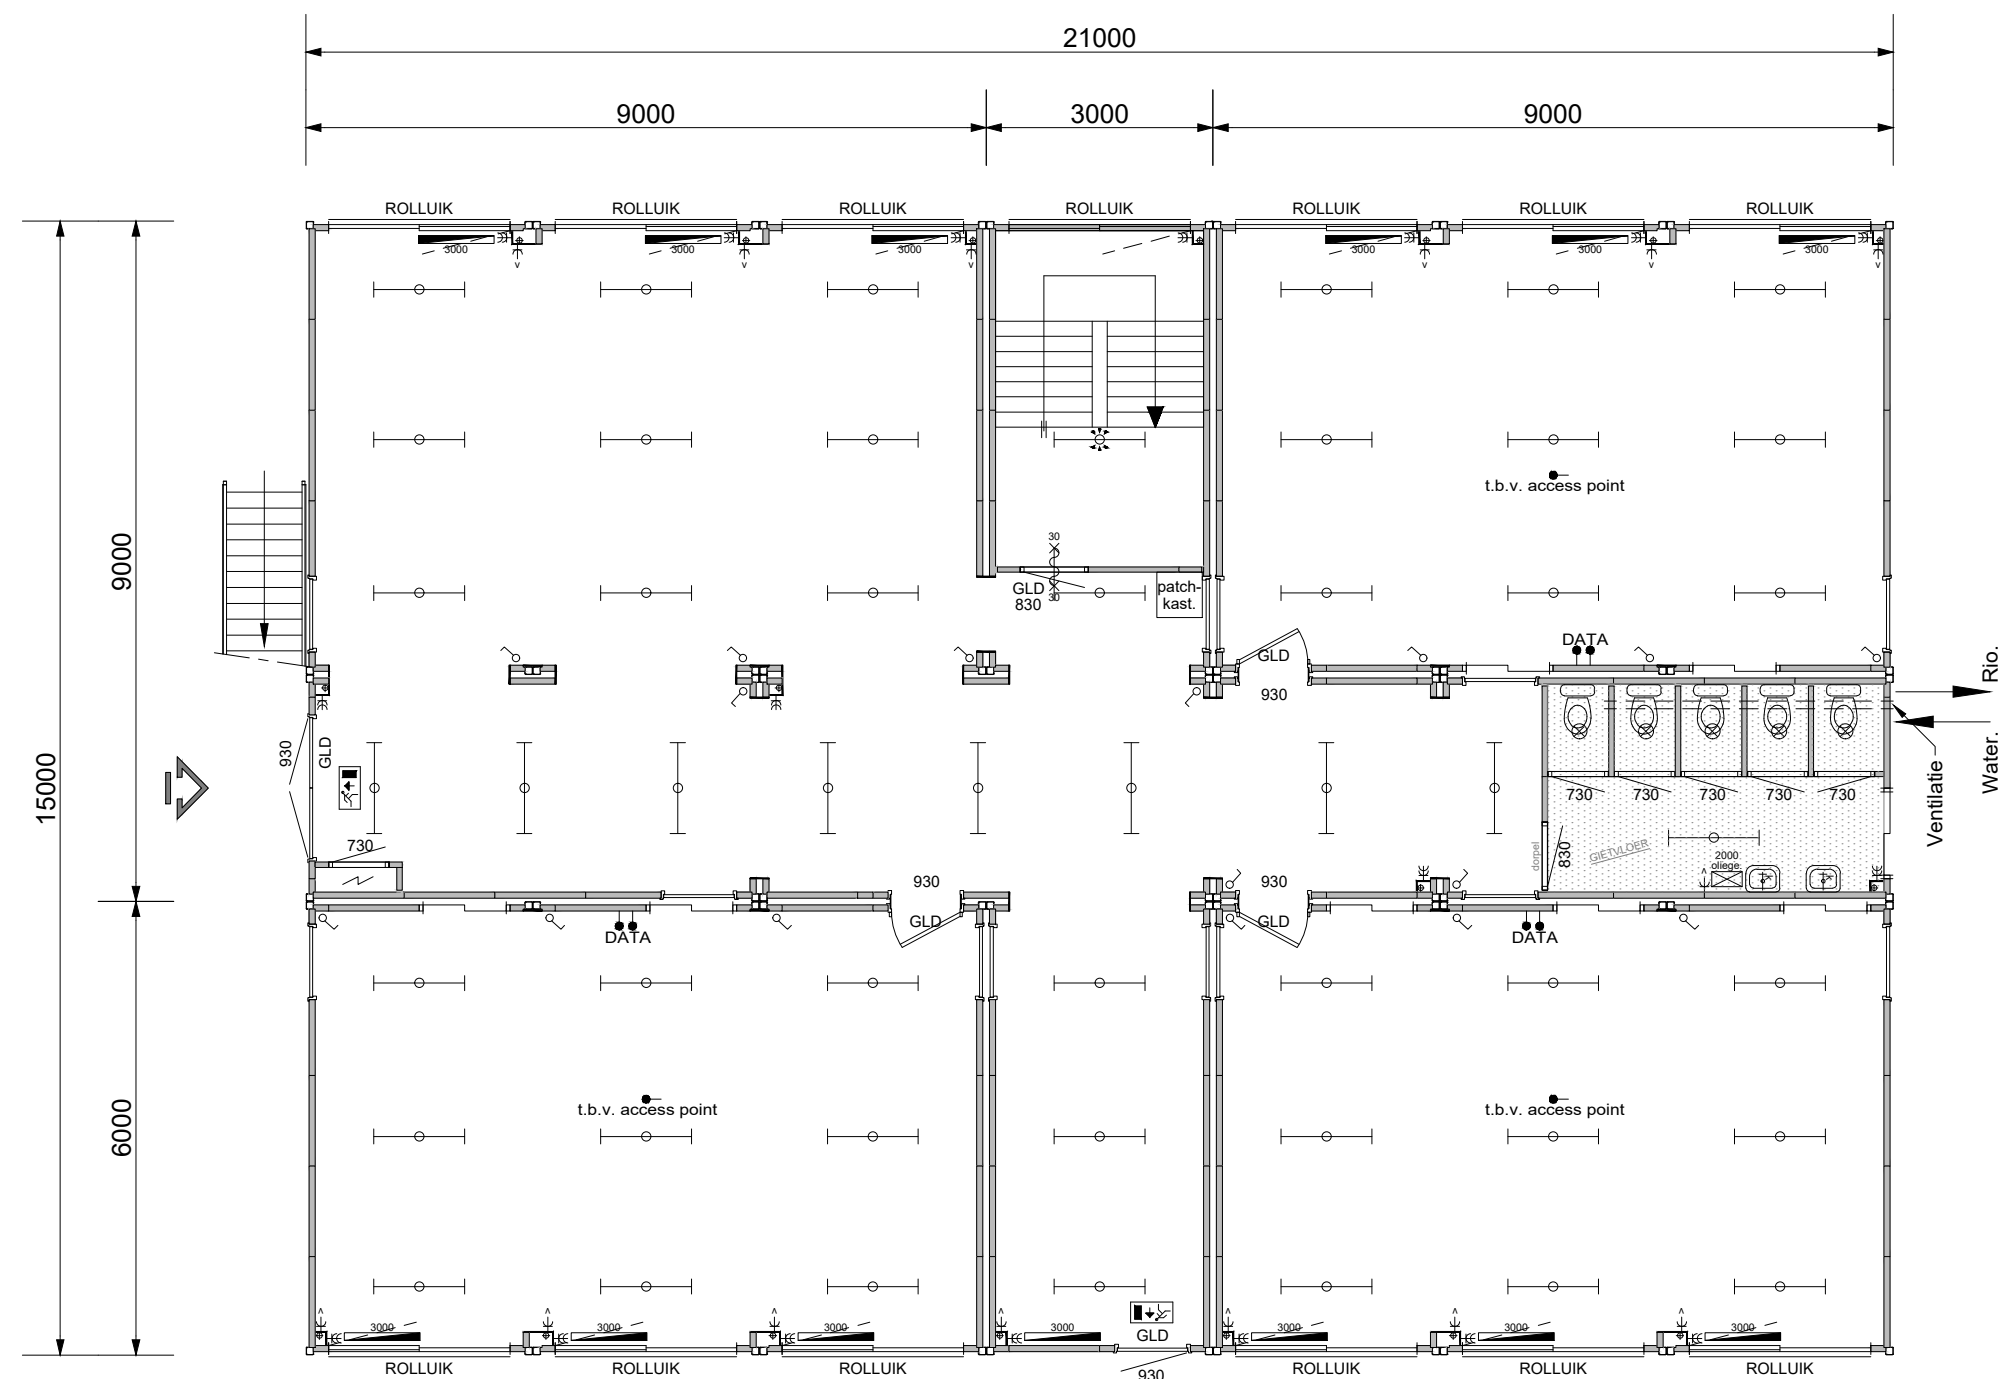

Plattegrond begane grond

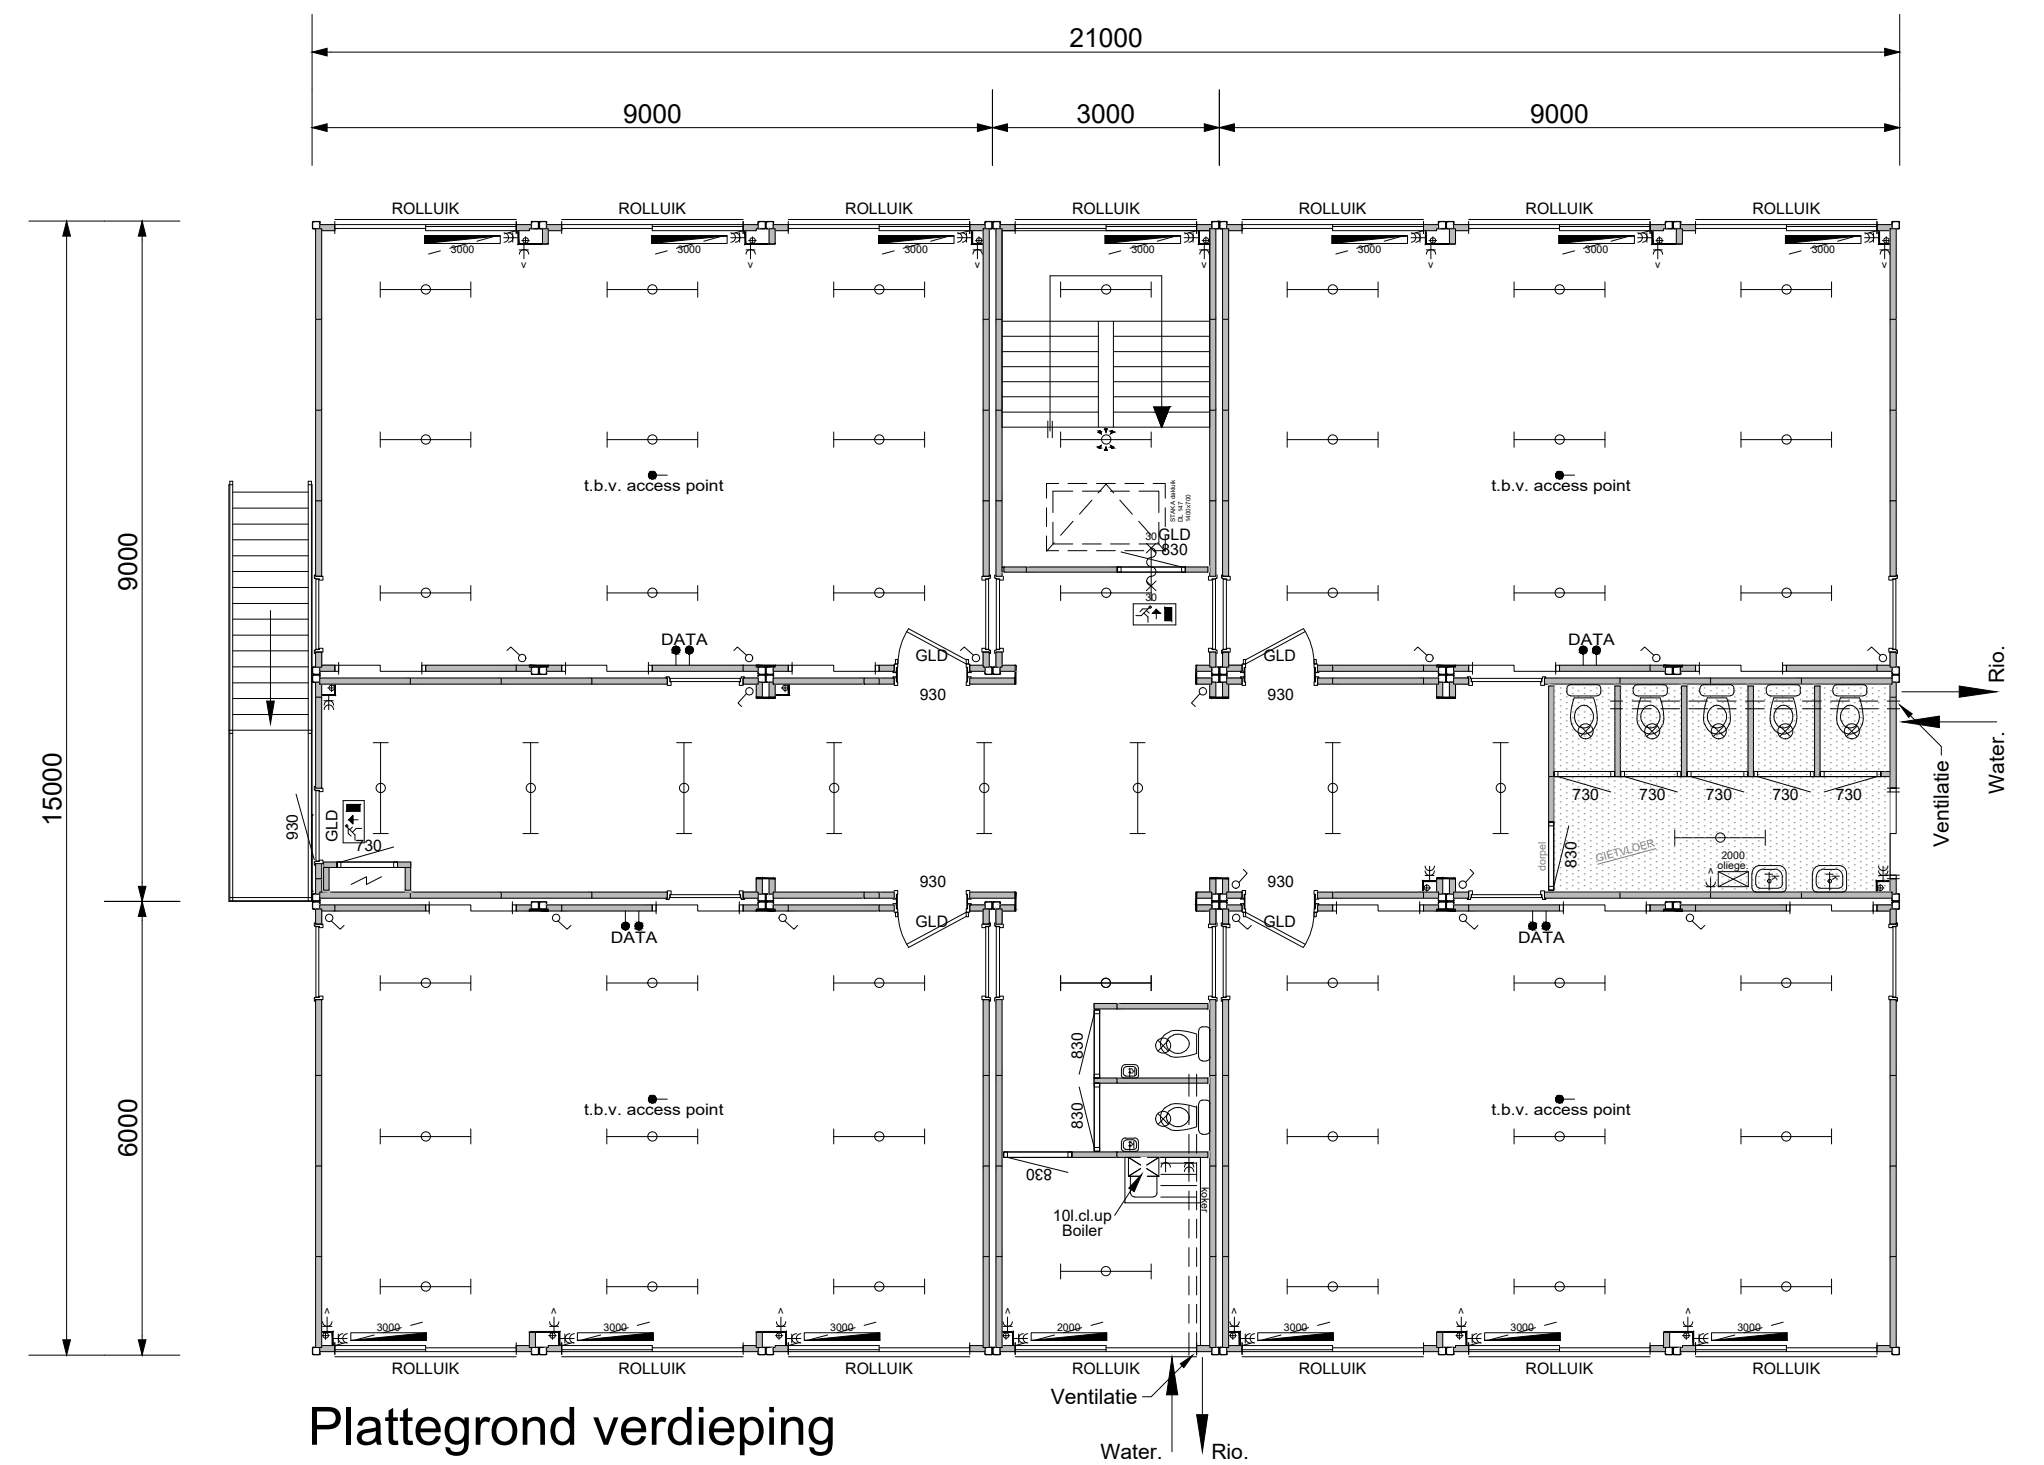

Plattegrond verdieping

RENVOOI.

- GLD. Glasdeur
- TL armatuur
- plafonniere
- groepenkast
- dubbele wandcontactdoos
- enkele wandcontactdoos verwarming
- lichtschakelaar
- electrische wandradiator
- aangesloten data punt
- nood- en uitgang aanduidings bordjes