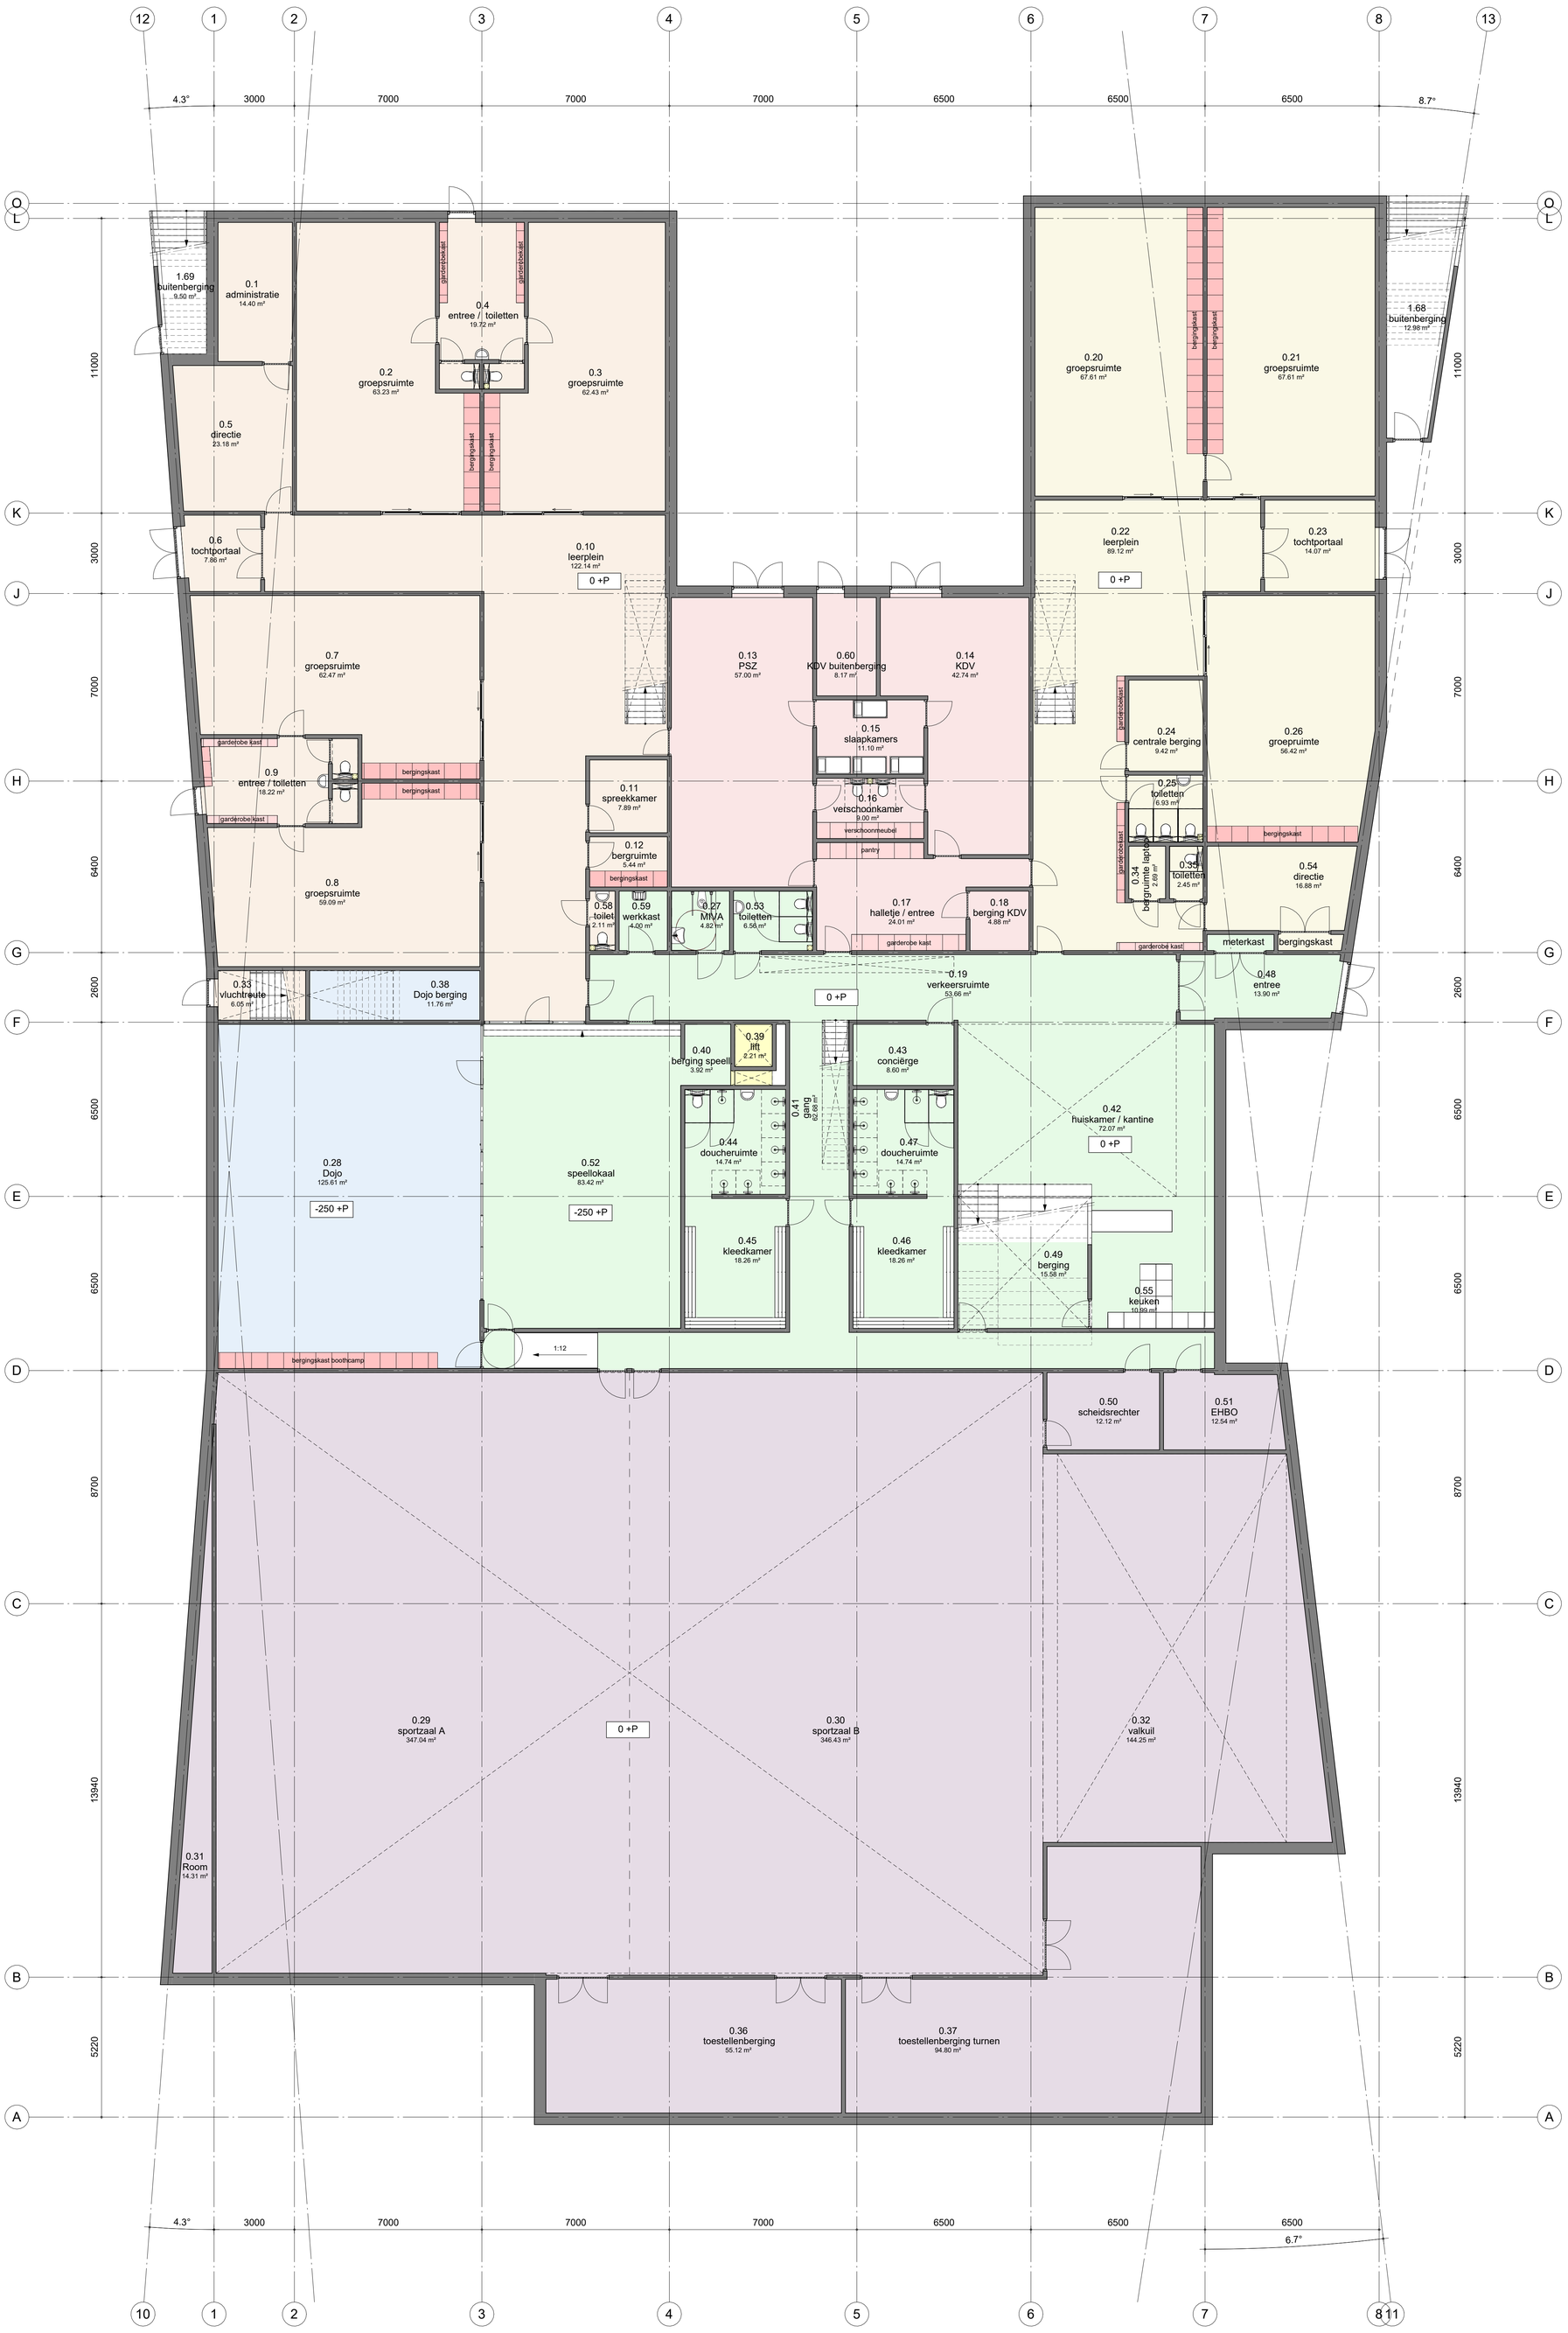

begane grond

ruimtefuncties

- algemeen
- buitenruimte
- dojo
- KDV
- school A
- school B
- sportzaal
- Calculating...

ruimte nummer	ruimte (functie)	ruimtefunctie	gebruiksfunctie	oppervlakte (m2)	PVE eis oppervlakte	verschil PVE en opp.
Not Placed						
algemeen						
1.45	serverruimte	algemeen		Not Placed		
algemeen: 1				0.00 m²		
school A						
1.17	toilet	school A		Not Placed		
school A: 1				0.00 m²		
Not Placed: 2				0.00 m²		
00 begane grond (peil)						
algemeen						
0.19	verkeersruimte	algemeen		53.66 m²		
0.27	MIVA	algemeen		4.82 m²	0.00 m²	4.82 m²
0.39	lift	algemeen		2.21 m²		
0.40	berging speell.	algemeen		3.92 m²		
0.41	gang	algemeen		62.68 m²		
0.42	huiskamer / kantine	algemeen		72.07 m²		
0.43	conciërge	algemeen		8.60 m²		
0.44	doucheruimte	algemeen		14.74 m²		
0.45	kleedkamer	algemeen		18.26 m²		
0.46	kleedkamer	algemeen		18.26 m²		
0.47	doucheruimte	algemeen		14.74 m²		
0.48	entree	algemeen		13.90 m²		
0.49	berging	algemeen		15.58 m²		
0.52	speellokaal	algemeen		83.42 m²		
0.53	toiletten	algemeen		6.56 m²	0.00 m²	6.56 m²
0.55	keuken	algemeen		10.99 m²		
0.56	meterkast	algemeen		1.50 m²		
0.59	werkkast	algemeen		4.00 m²		
algemeen: 18				409.91 m²		
buitenruimte						
1.68	buitenberging	buitenruimte		12.98 m²		
1.69	buitenberging	buitenruimte		9.50 m²		
buitenruimte: 2				22.48 m²		
dojo						
0.28	Dojo	dojo		125.61 m²		
0.38	Dojo berging	dojo		11.76 m²		
dojo: 2				137.37 m²		
KDV						
0.13	PSZ	KDV		57.00 m²		
0.14	KDV	KDV		42.74 m²		
0.15	slaapkamers	KDV		11.10 m²		
0.16	verschoonkamer	KDV		9.00 m²		
0.17	hallletje / entree	KDV		24.01 m²		
0.18	berging KDV	KDV		4.88 m²		
0.60	KDV buitenberging	KDV		8.17 m²		
KDV: 7				156.89 m²		
school A						
0.1	administratie	school A		14.40 m²		
0.2	groepsruimte	school A		63.23 m²		
0.3	groepsruimte	school A		62.43 m²		
0.4	entree / toiletten	school A		19.72 m²		
0.5	directie	school A		23.18 m²		
0.6	tochtportaal	school A		7.86 m²		
0.7	groepsruimte	school A		62.47 m²		
0.8	groepsruimte	school A		59.09 m²		
0.9	entree / toiletten	school A		18.22 m²		
0.10	leerplein	school A		122.14 m²		
0.11	spreekkamer	school A		7.89 m²		
0.12	bergruimte	school A		5.44 m²		
0.33	vluchtroute	school A		6.05 m²		
0.58	toilet	school A		2.11 m²		
school A: 14				474.22 m²		
school B						
0.20	groepsruimte	school B		67.61 m²		
0.21	groepsruimte	school B		67.61 m²		
0.22	leerplein	school B		89.12 m²		
0.23	tochtportaal	school B		14.07 m²		
0.24	centrale berging	school B		9.42 m²		
0.25	toiletten	school B		6.93 m²		
0.26	groepruimte	school B		56.42 m²		
0.34	bergruimte laptop	school B		2.69 m²		
0.35	toiletten	school B		2.45 m²		
0.54	directie	school B		16.88 m²		
0.57	bergingskast	school B		1.44 m²		
school B: 11				334.64 m²		
sportzaal						
0.29	sportzaal A	sportzaal		347.04 m²		
0.30	sportzaal B	sportzaal		346.43 m²		
0.31	Room	sportzaal		14.31 m²		
0.32	valkuil	sportzaal		144.25 m²		
0.36	toestellenberging	sportzaal		55.12 m²		
0.37	toestellenberging turnen	sportzaal		94.80 m²		
0.50	scheidsrechter	sportzaal		12.12 m²		
0.51	EHBO	sportzaal		12.54 m²		
sportzaal: 8				1026.61 m²		
00 begane grond (peil): 62				2562.11 m²		
01 1e verdieping						
algemeen						
0.61	multifunctionele ruimte	algemeen		25.09 m²		
1.31	lift	algemeen		1.42 m²		
1.32	kleedkamer	algemeen		25.22 m²		
1.33	kleedkamer	algemeen		25.22 m²		
1.34	doucheruimte	algemeen		14.74 m²		
1.35	doucheruimte	algemeen		14.74 m²		
1.36	MIVA	algemeen		3.82 m²		
1.37	werkkast	algemeen		3.03 m²		
1.38	balkon	algemeen		23.69 m²		
1.39	multifunctionele ruimte	algemeen		27.80 m²		
1.40	gang	algemeen		82.06 m²		
1.41	repro	algemeen		10.40 m²		
1.45a	schacht	algemeen		3.06 m²		
1.46	schacht	algemeen		1.76 m²		
1.65	serverruimte	algemeen		4.18 m²		
1.66	opslag papier	algemeen		3.48 m²		
1.67	gang	algemeen		6.74 m²		
algemeen: 17				276.46 m²		
buitenruimte						

RENVOOI

VOORLOPIG

THOMAS ARCHITECTEN

ZUIDERPARKWEG 498 , 5216 HE 's-HERTOGENBOSCH , TEL (073) 7515859 , MOB (06) 470 80 277
INFO@THOMASARCHITECTEN.NL . KVK NR. 50314742

fase: Voorlopig ontwerp

project: MFA De Groene Long, Sint-Oedenrode

onderdeel: Plattegrondtekening Begane grond

Opdrachtgever: SAAM

Wijziging	Datum

Projectnummer	Tekeningnummer	Schaal	Formaat	Datum
241	430-PL-01	1 : 100	A0	26-07-2022

Getekend door: MV File: Autodesk Docs://MFA de Groene Long Sint-Oedenrode/GROENE LONG-BWK-R23.rvt Plot datum: 26/07/2022 13:36:18

all rights strictly reserved reproduction and/or issue to third parties in any form whatsoever is not permitted