




Warmte t.b.v. bestaande woningbouw
(collectieve aansluiting op bestaande leidingwerk)

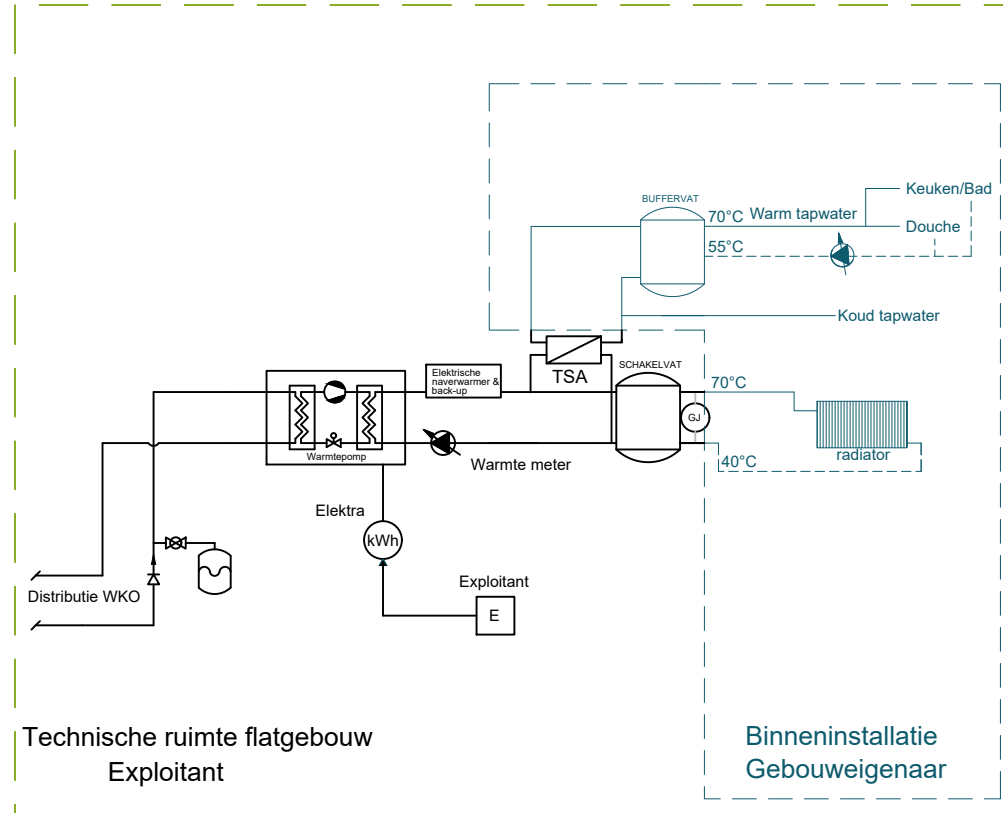


Warmte en koude t.b.v. bestaande utiliteitsbouw

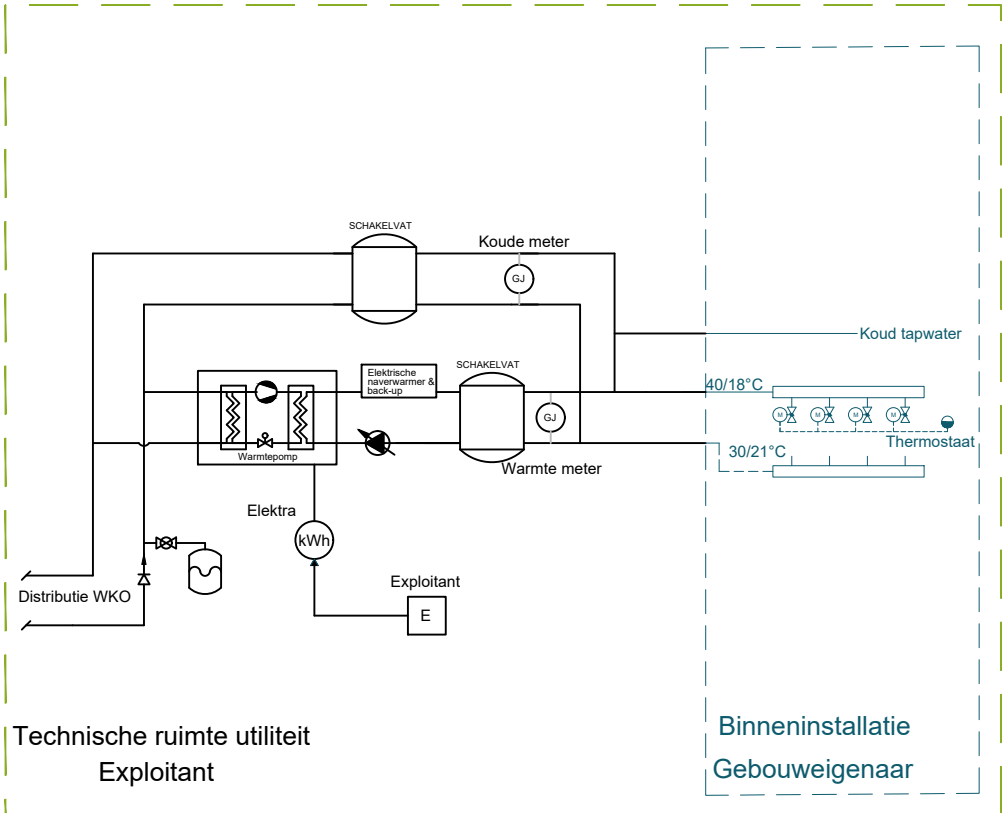


Warmte en koude individuele aansluiting

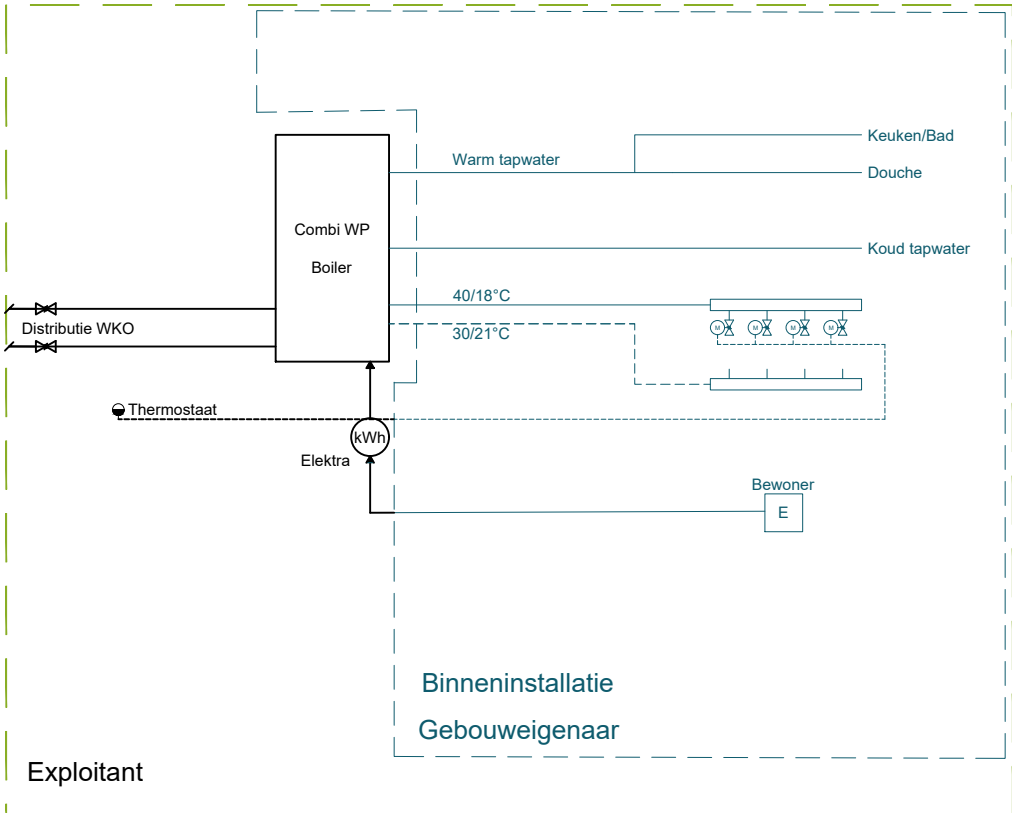


Distributie WKO

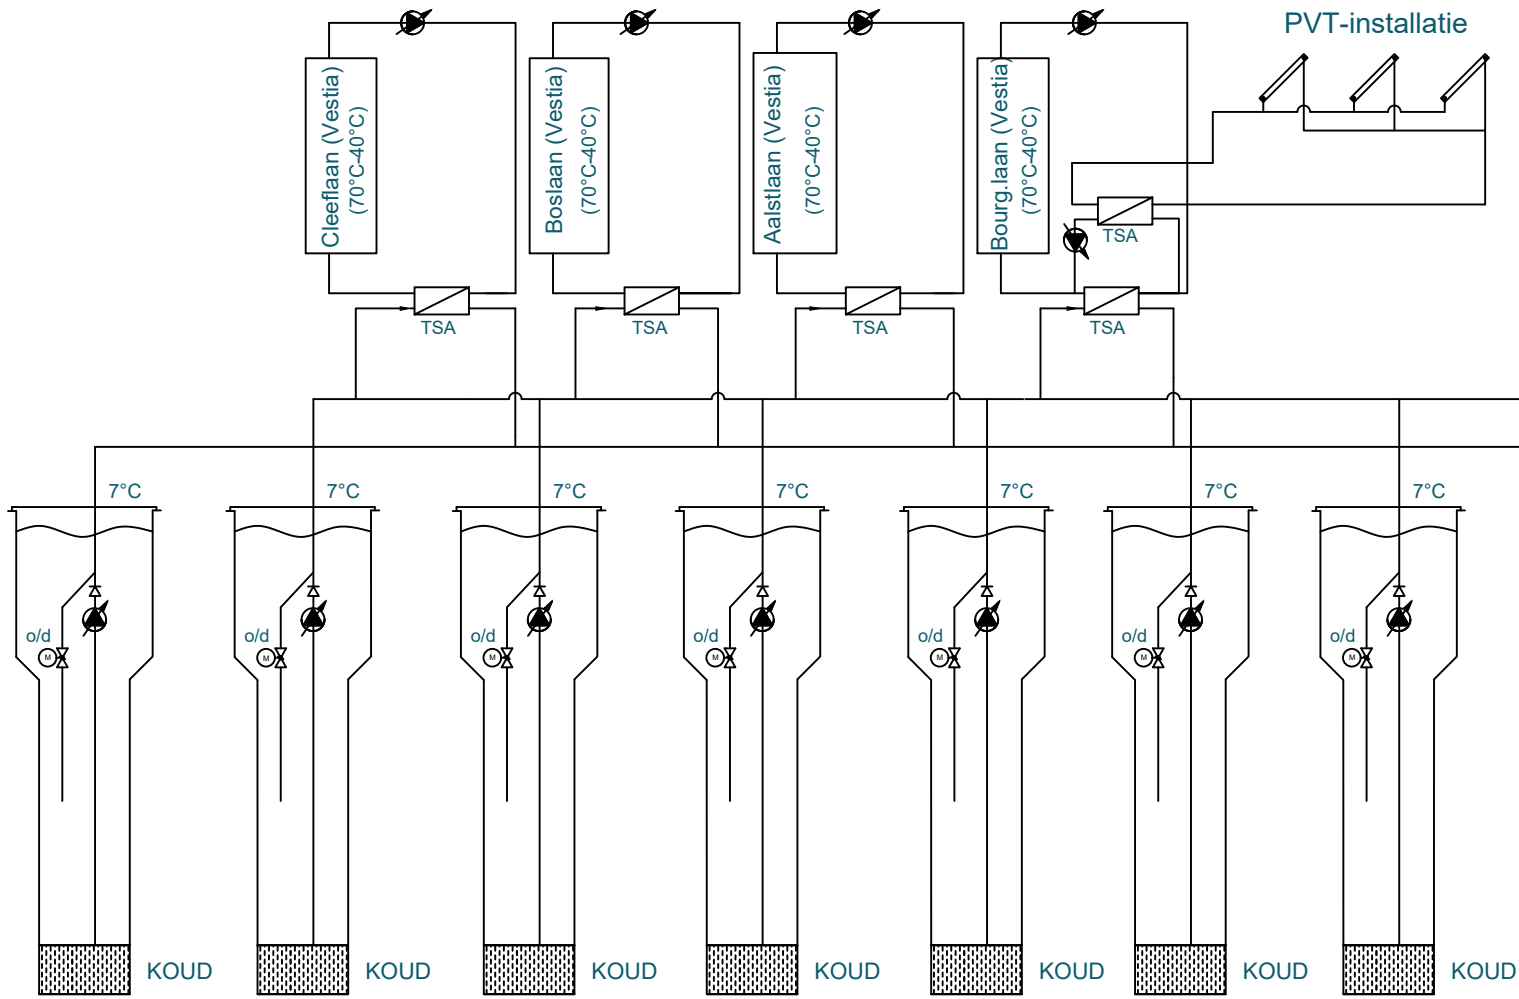

Distributie WKO

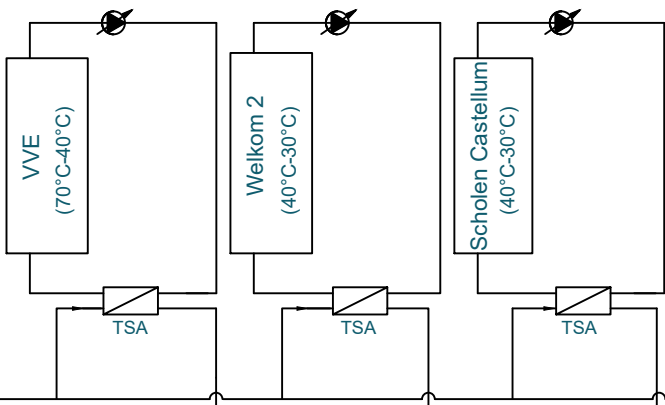

Distributie WKO

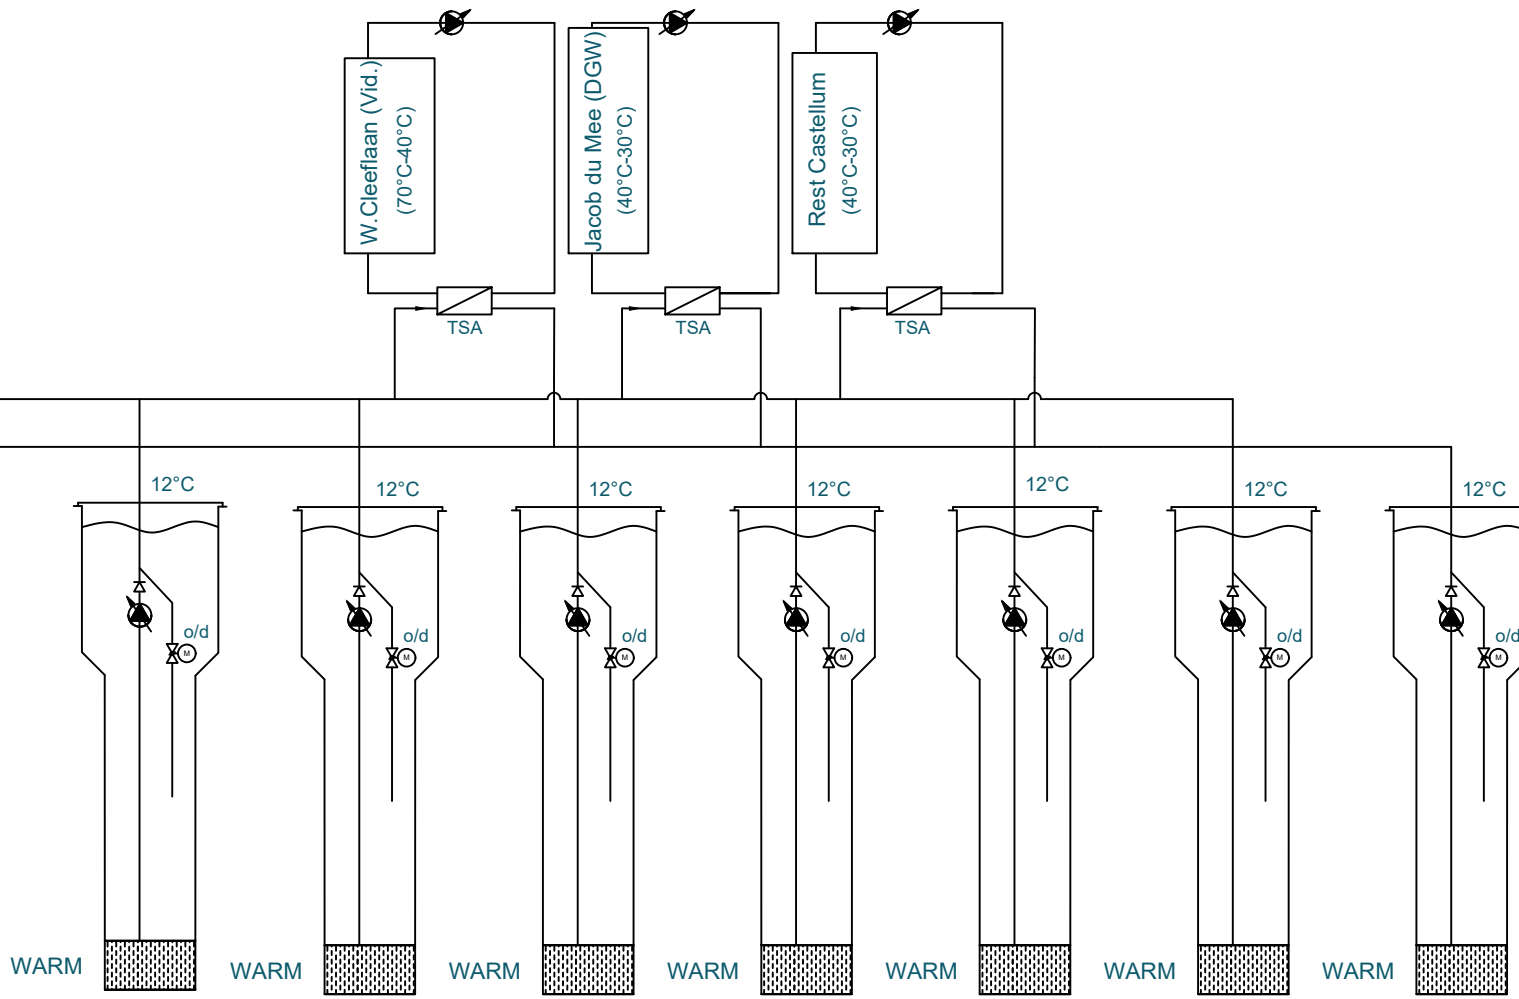

VOORONTWERP

gewijzigd:				Project: Aardgasvrij Palenstein							

Dit ontwerp is eigendom van Merosch, het mag niet zonder schriftelijke toestemming worden toegepast, worden gekopieerd of ter inzage worden gegeven