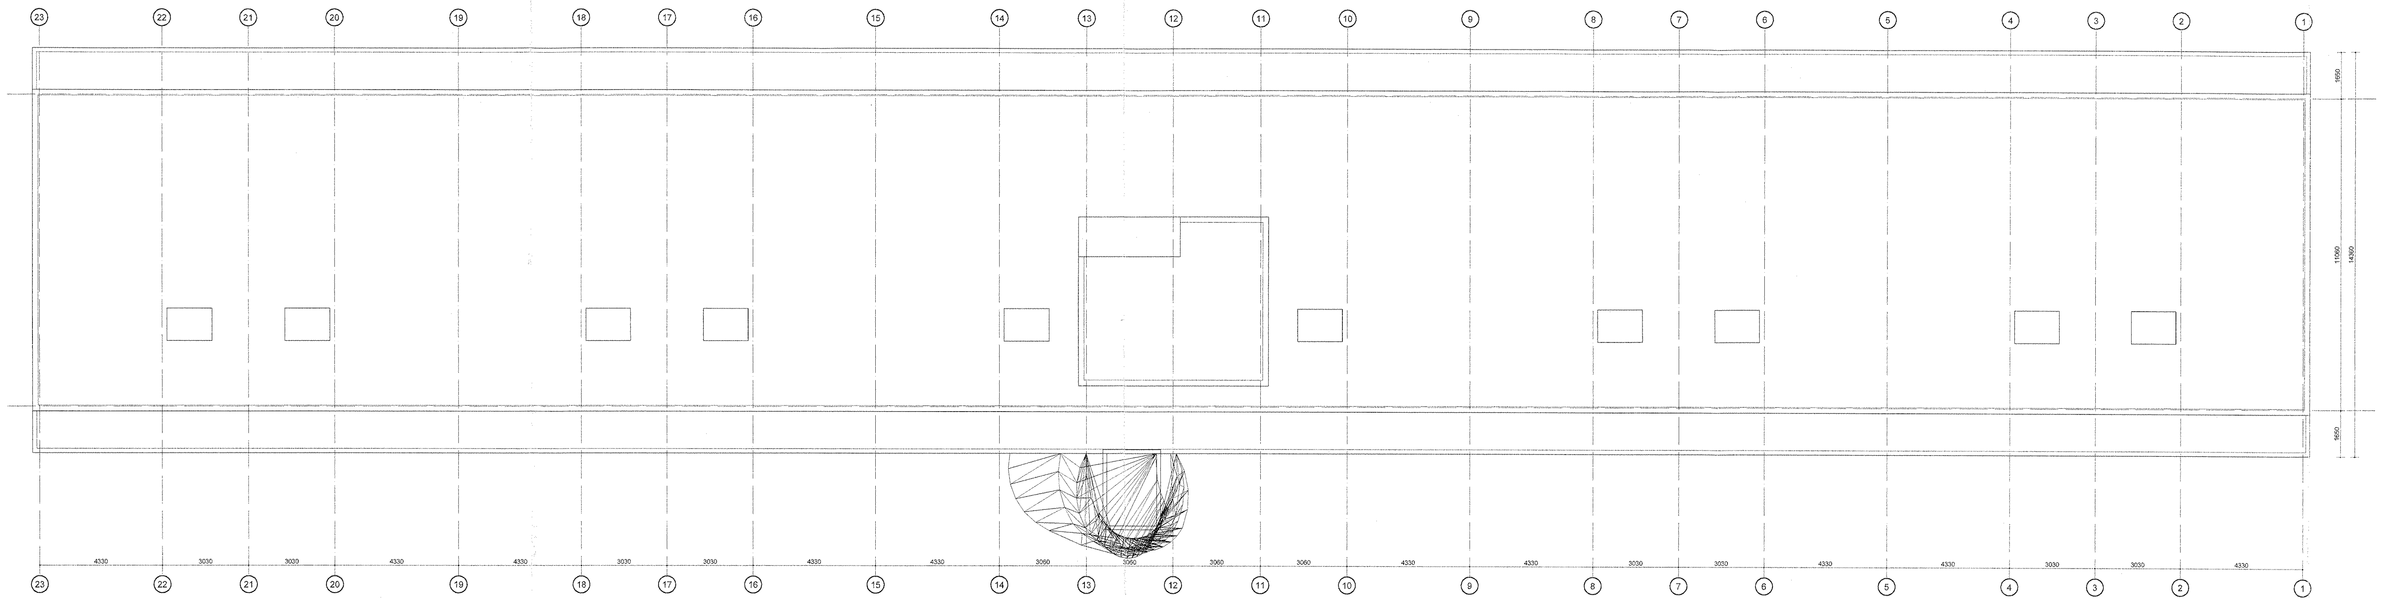

DAK JOHAN VAN BOURGONDIELAAN

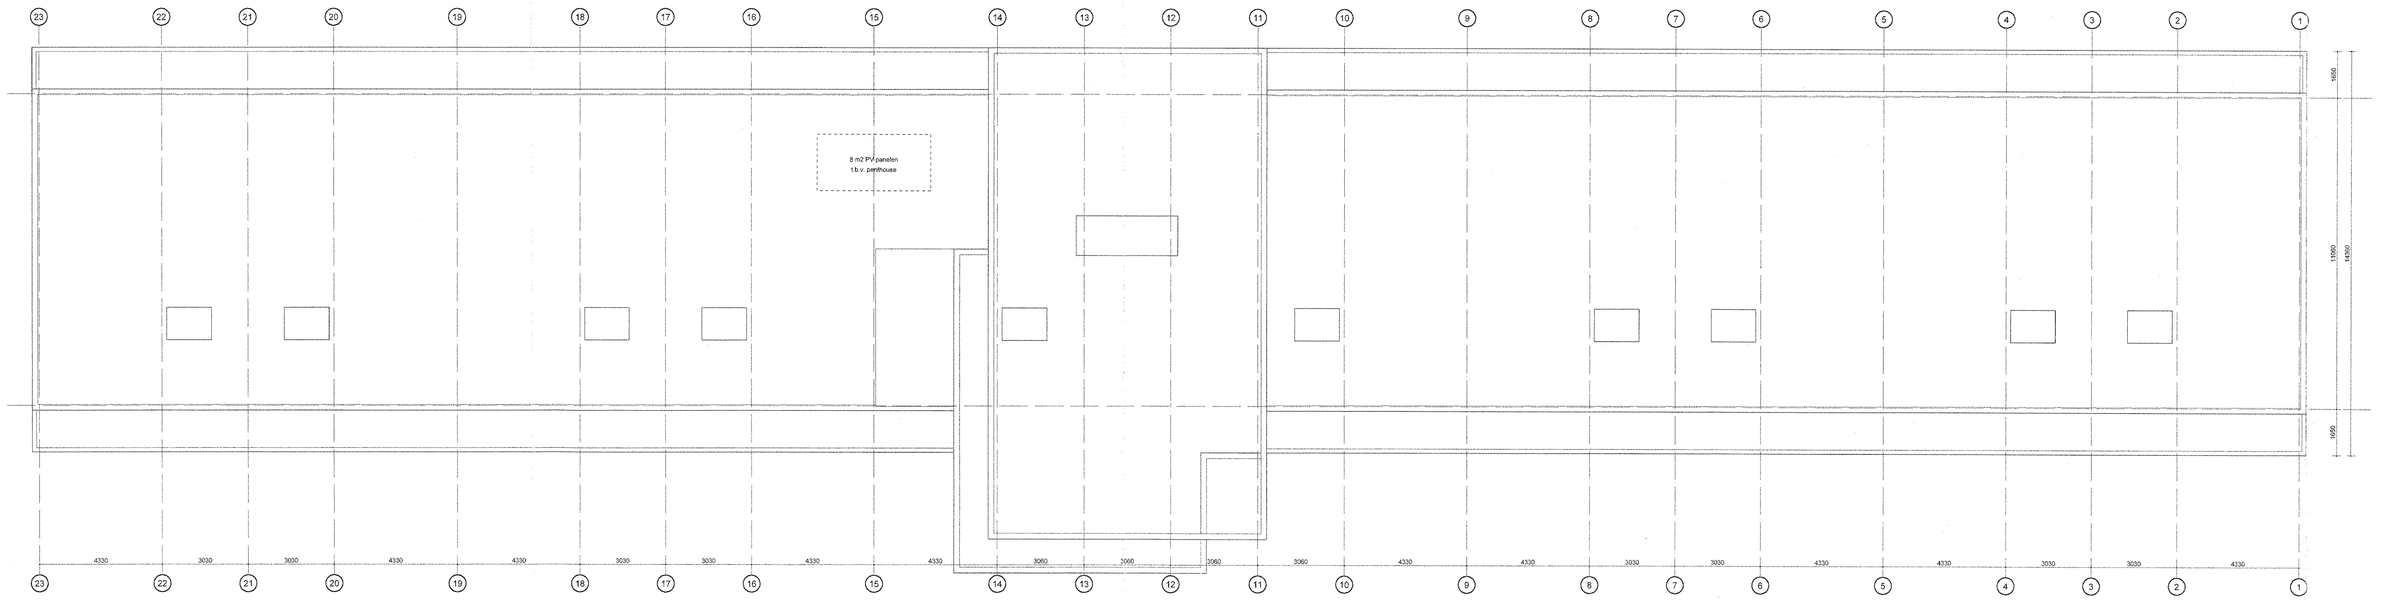

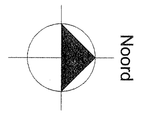

DAK CORNELIS BOSLAAN

MAS ARCHITECTUUR

Rotterdam
Goudsesingel 10, 3011 KA
Postbus 78, 3000 AB
010 413 6666, fax 010 414 2783
rotterdam@masarchitectuur.nl
www.masarchitectuur.nl

MAS architectuur bv

werknummer : 5060
tekening : 625

project :	ZOETERMEER VESTIA / CERES, RENOVATIE FLATGEBOUWEN PALENSTEIN	schaal :	1:100
		getekend :	sba
		datum :	19.11.2007
		gewijzigd :	
onderdeel :	Cornelis Boslaan en Johan van Bourgondielaan dakplattegrond nieuwe toestand		

contractset