

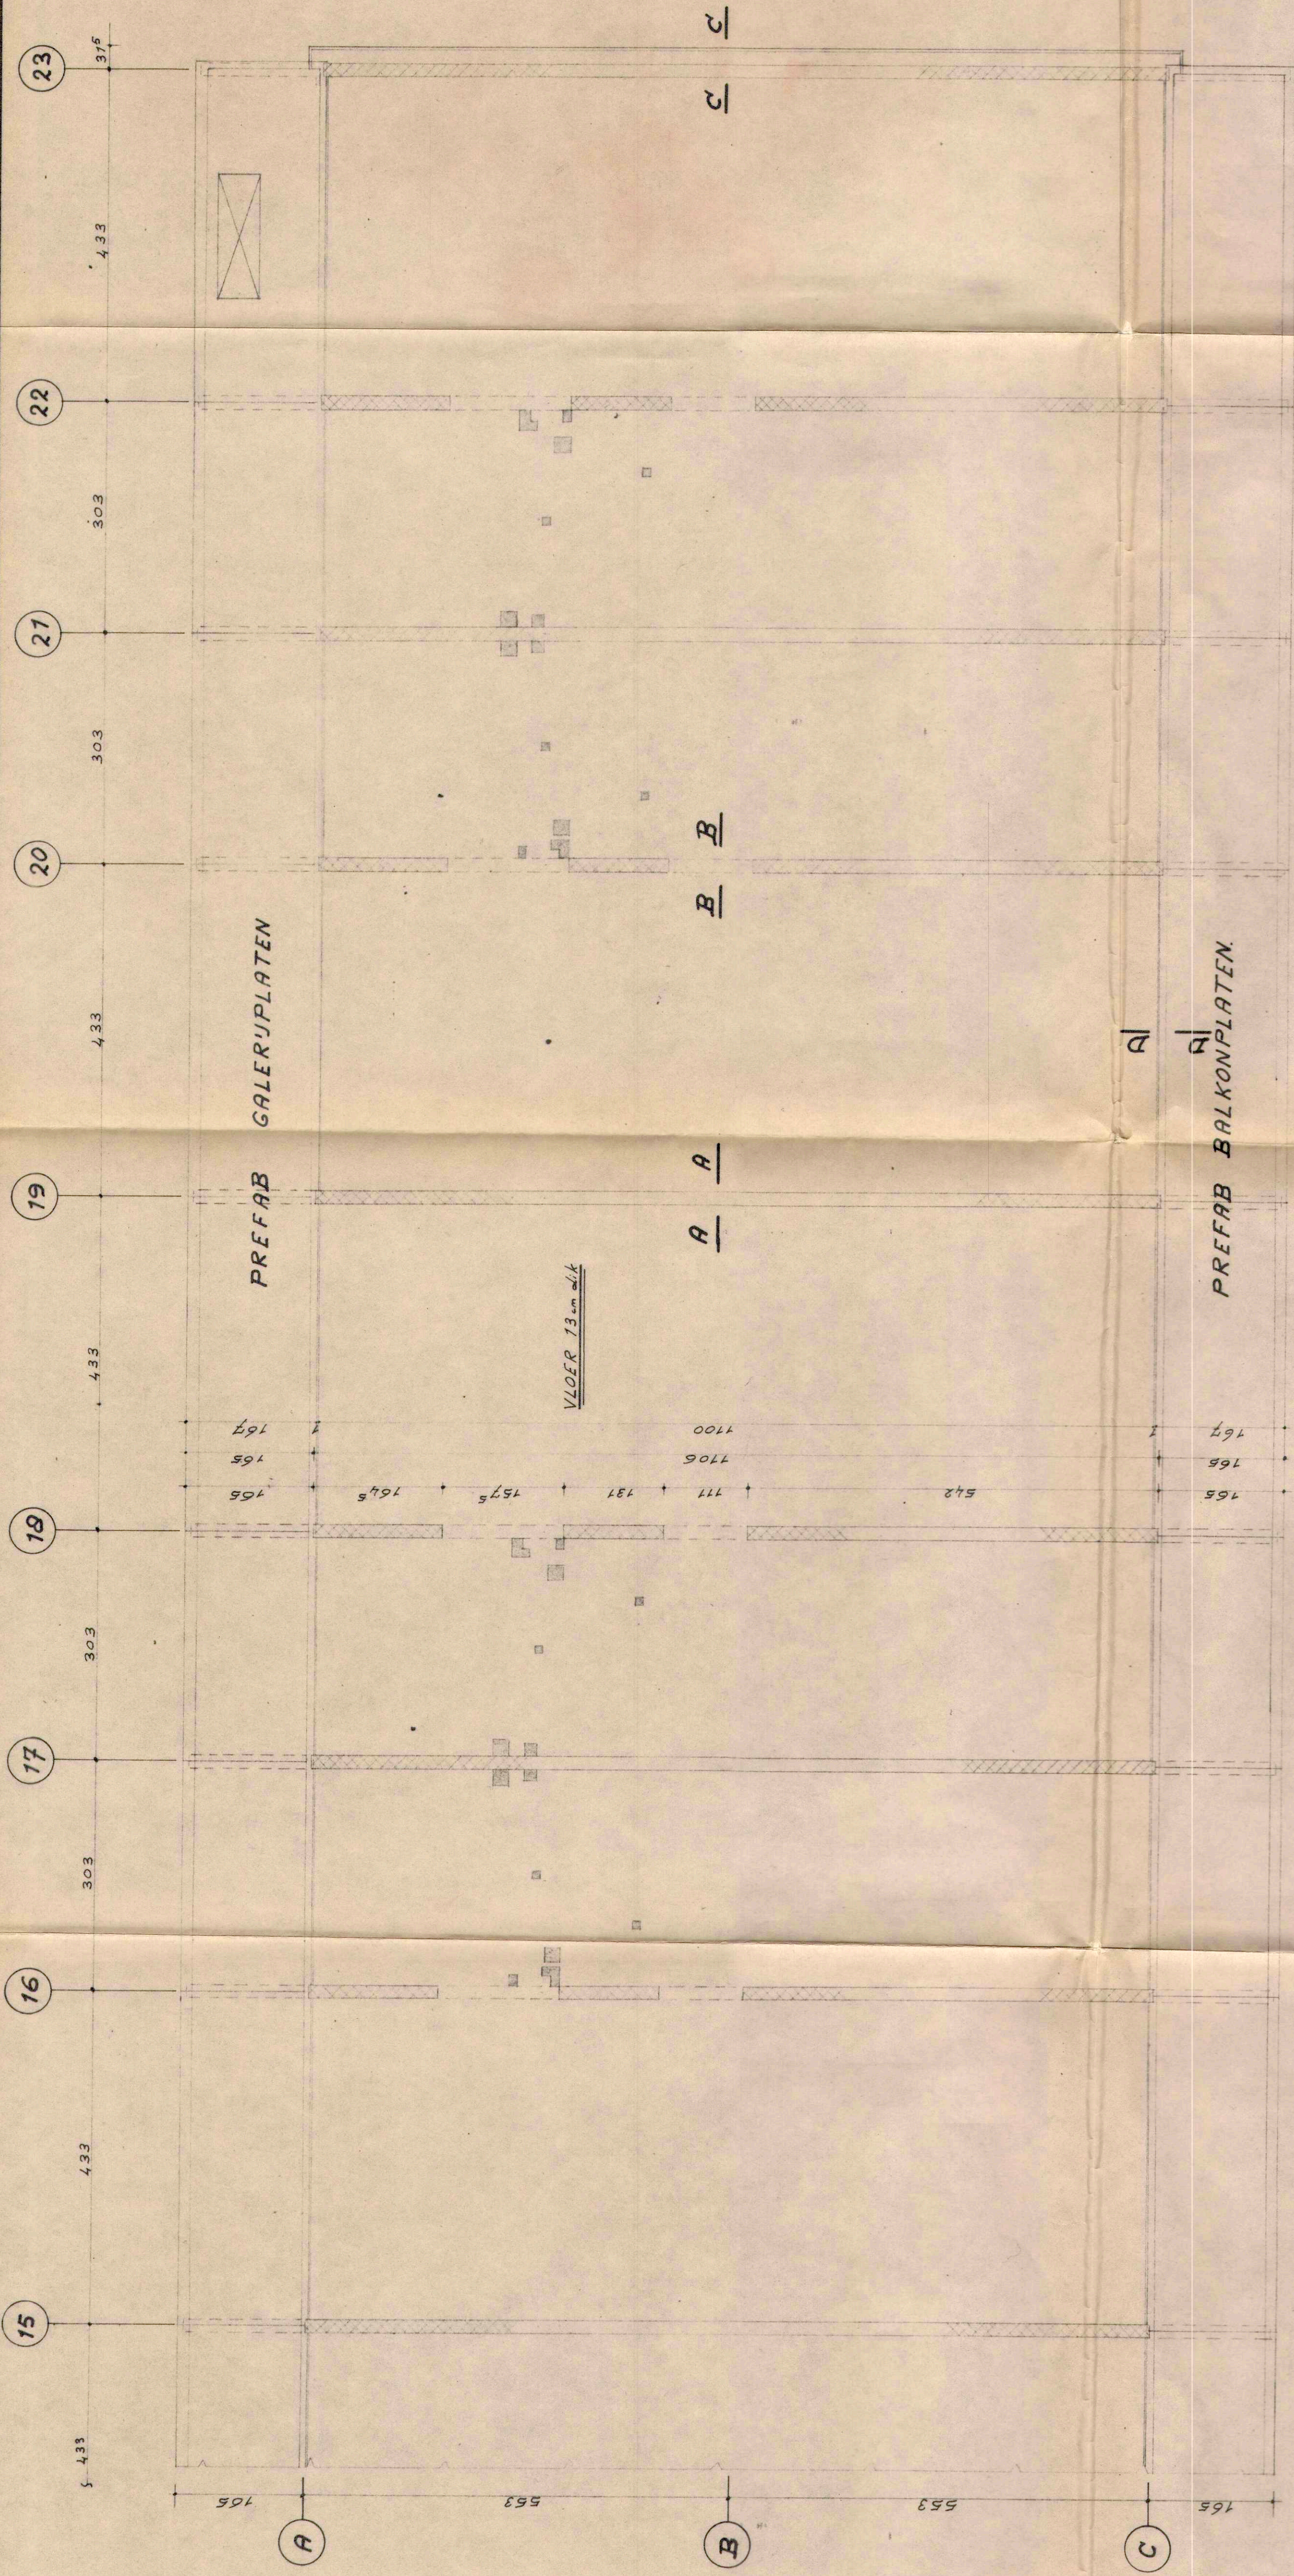


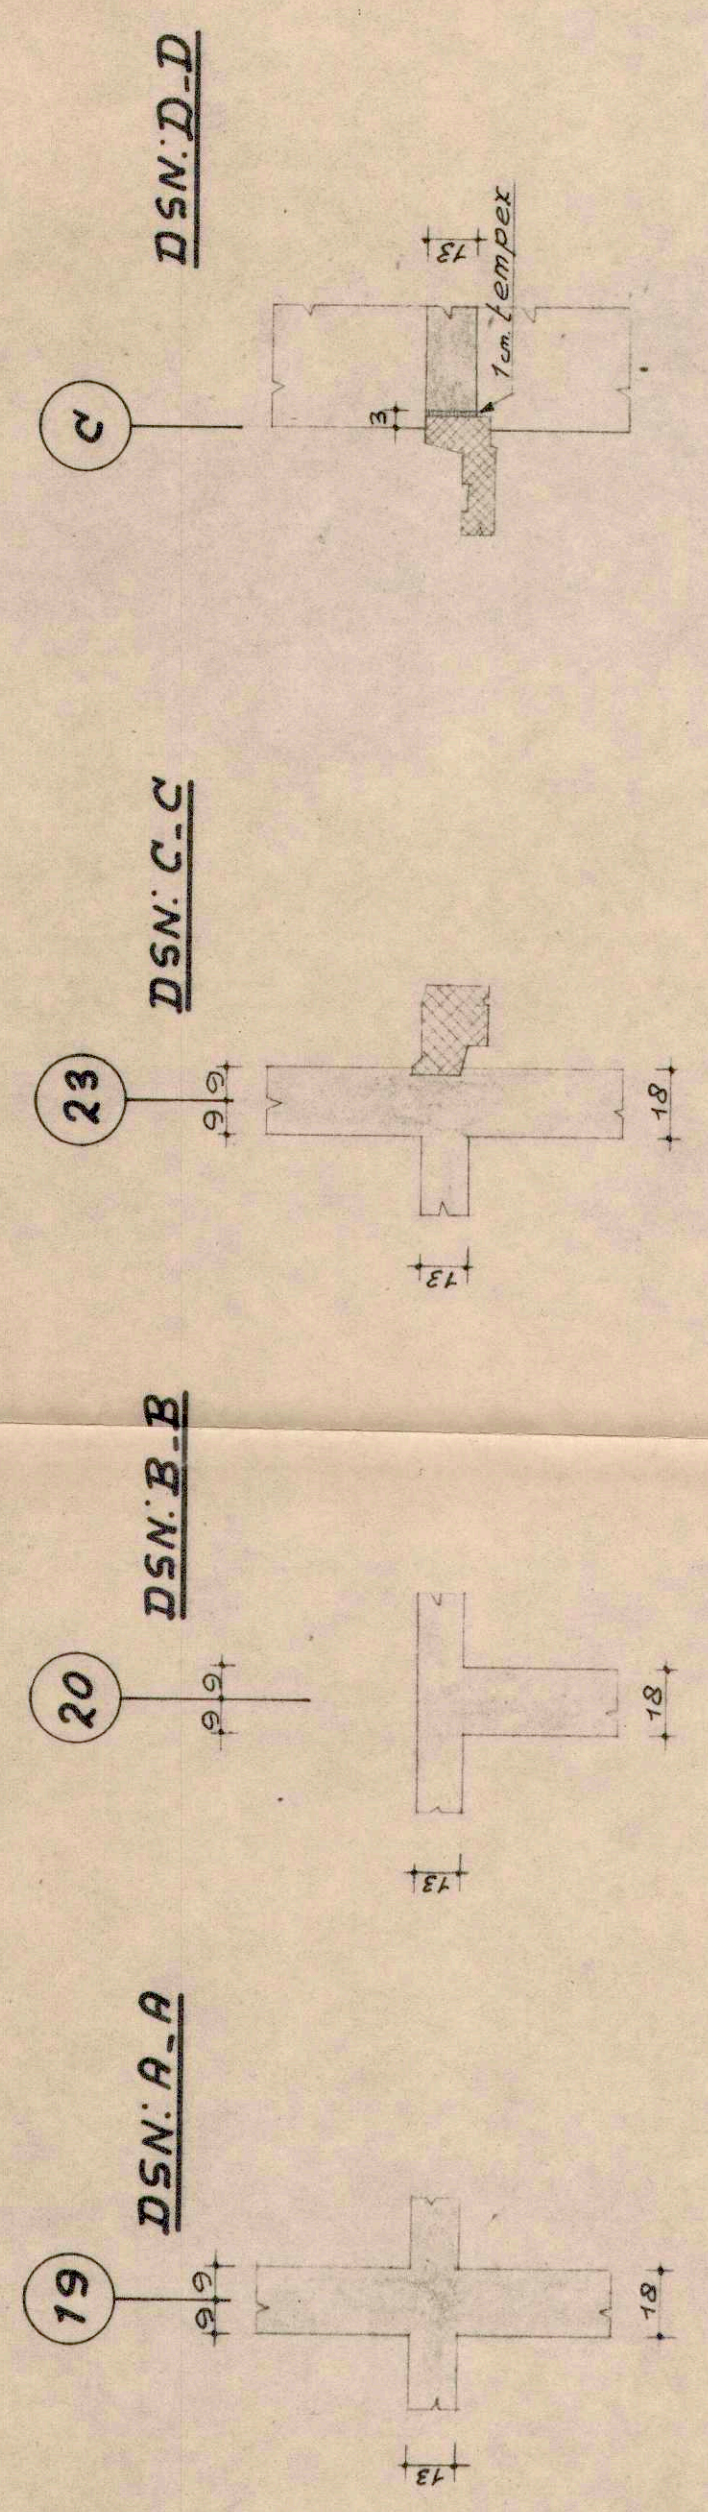

MAT.	NR.	AANTAL
1		25
2		20
staaf	a	10
	b	24
	c	25

OPMERKINGEN
P-peil = 3.90 m' + N.A.P.
Voor overige opmerkingen zie tek 2954-C

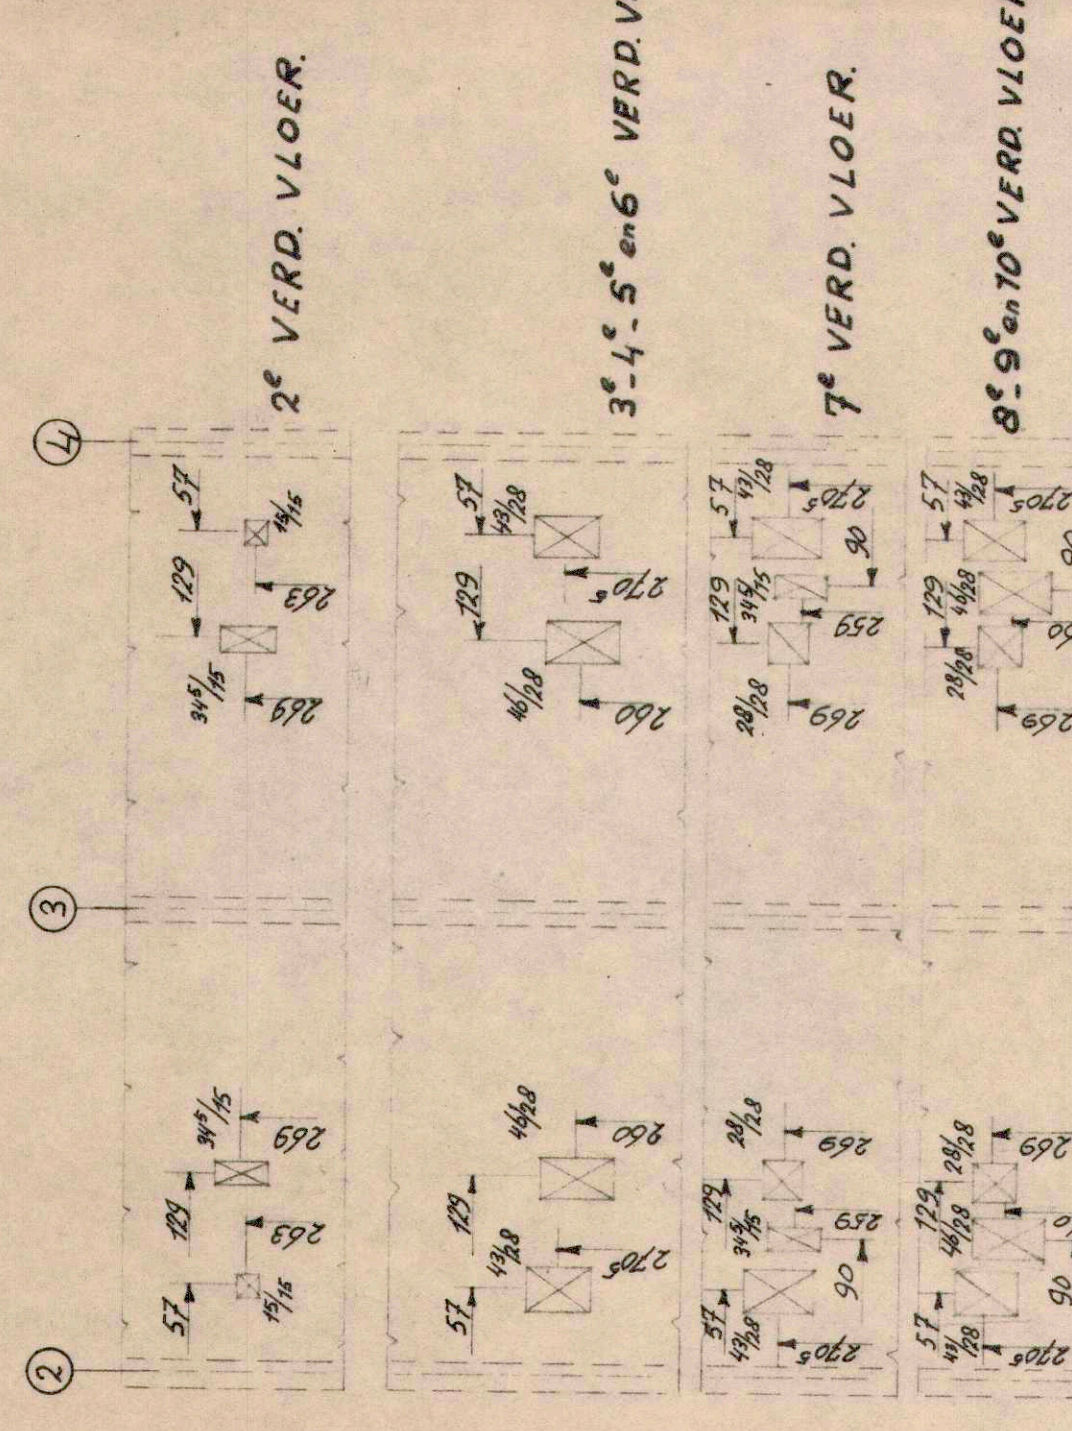

VOOR NETTENWAPENING. ZIE TEK. C 80.

WIJZ. D.	WIJZ. H.	WIJZ. C.	WIJZ. G.	WIJZ. B.	WIJZ. F.	WIJZ. E.
INTERVAM N.V.						
PALENSTEINSE POLDER - ZOETERMEER						
GALERIJVONINGEN - HOOGBOUW - KORTE BLOKKEN						
VLOER 2° 1/2m 10° VOONLAAG 15:15 1/2m 23						
ONDERWAPENING						
INHOUD	TEKENING	SCHAAL	GETEKEND	GEZIEN	DATUM	ARCHIEF NR.
60x84	1:50	1:20	16	27-10-66	2954	C-84 F1