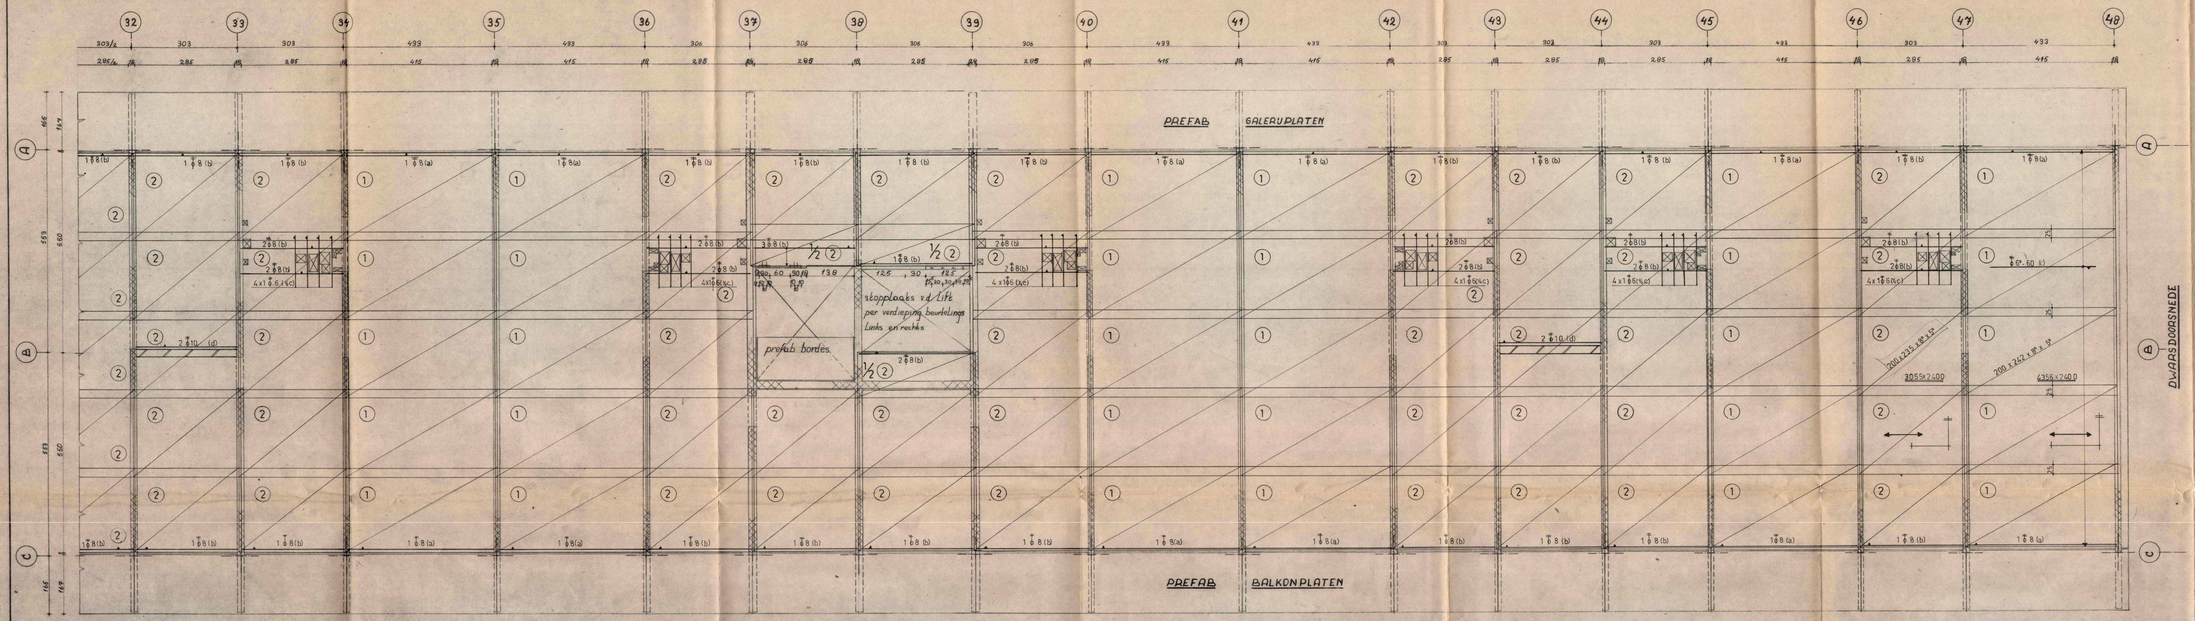

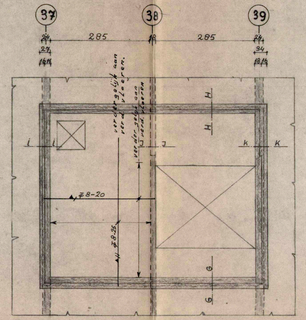

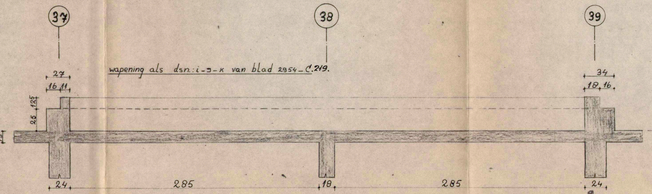

DSN. : G-G

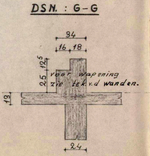

DSN. : H-H

zie tek. C219.1

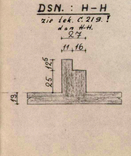

BOUW- EN WONINGTOEZICHT

ONDERWAPENING.

Voor algemene opmerkingen zie tek. 2954_C219
Voor alle details zie ook tek. 2954_C219

thibo BETONSTAAL NETWERK

net no	aantal
1	30
2	52 1/2
staaf	
a	12
b	52
c	31
d	4

richting N.W.
bovenste laag staven
tweede ..
onderste ..

INTERVAM n.v.
WATERWEGBOUWERS VAN DE RIJKSWATERSTAATDIENST N.V.
070-81 40 41
2, GRAVENHAGE

RBM SYSTEEM
WONINGBOUW ZOETERMEER
PALENSTEINSE POLDER
GALERIJHOOGBOUW BLOK C
VLOER AS 32 t/m 48 1e WL. t/m DAK
ONDERWAPENING

FORMAATSCHAAL	DATUM (GETEKEND)	ARCHIEF No.
60X147 1 : 50	20.7.67 AB.	2954_C 221

A B C D E F G H K