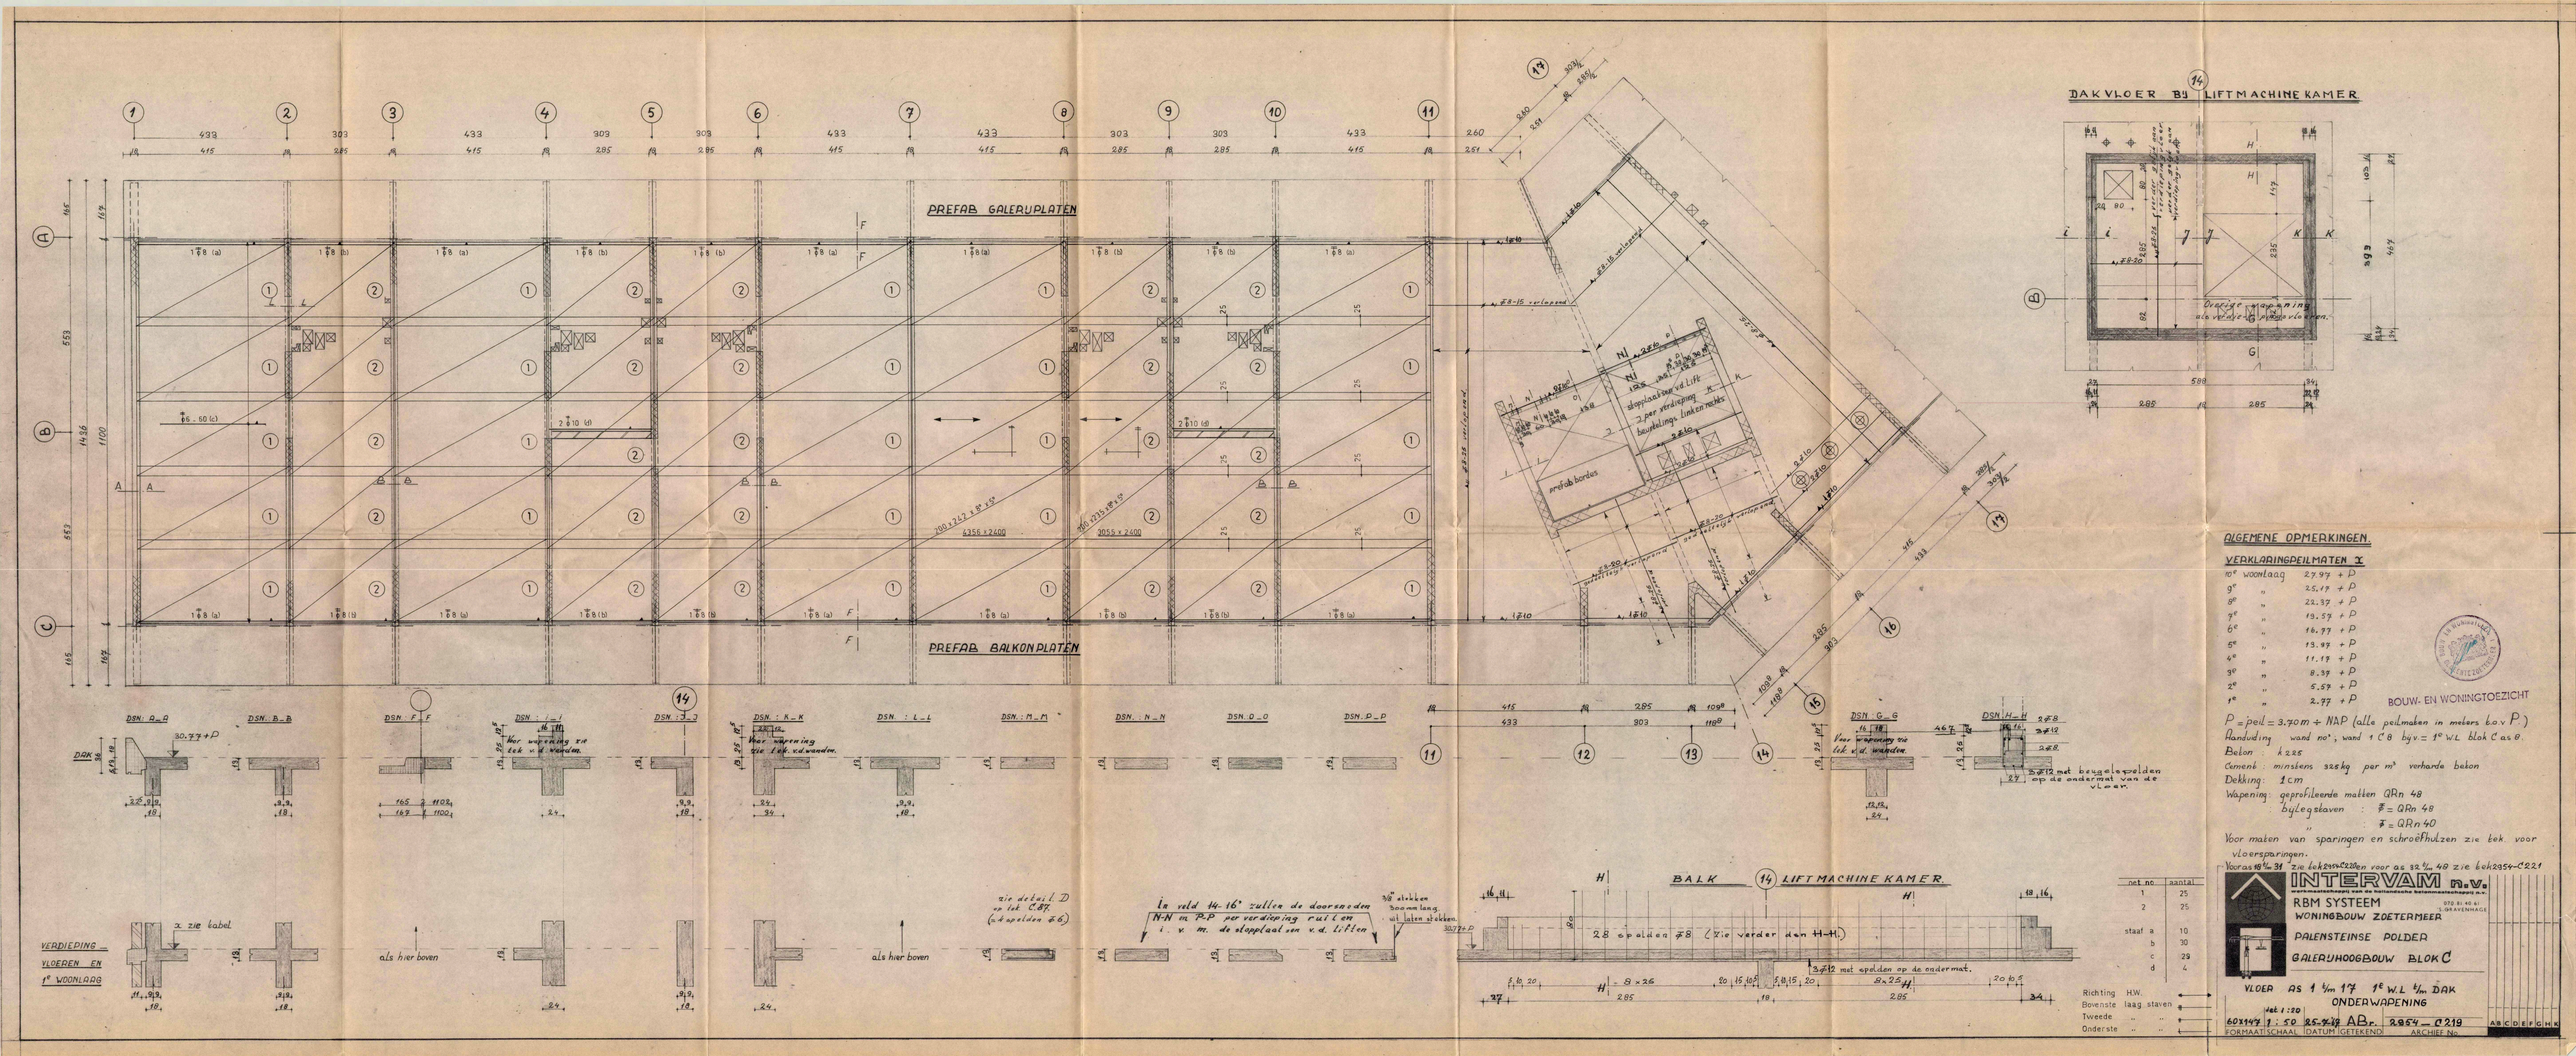
PREFAB GALERIJPLATEN
PREFAB BALKONPLATEN
DAKVLOER BIJ LIFTMACHINEKAMER
BALK 14 LIFTMACHINEKAMER
DSN: A-A
DSN: B-B
DSN: F-F
DSN: I-I
DSN: J-J
DSN: K-K
DSN: L-L
DSN: M-M
DSN: N-N
DSN: O-O
DSN: P-P
DSN: G-G
DSN: H-H
DAK
VERDIEPING — VLOEREN EN 1e WOONLAAG
als hier boven
zie detail D op blk C87 (4 spelden ø6)
In veld 14-16' zullen de doorsneden N-N en P-P per verdiepingen uit (en i.v.m. de stoplaat van v.d. liften
30 stekken 300mm lang uit laten stekken.
2 ø 8 spelden (zie verder den H-H)
3 ø 12 met spelden op de ondermat.
Richting H.W.
Bovenste laag staven
Tweede ..
Onderste ..
net. no
aantal
1 25
2 25
staaf a 10
b 30
c 29
d 4
ALGEMENE OPMERKINGEN.
VERKLARINGPEILMATEN Σ
10e woonlaag 27.97 + P
9e " 25.17 + P
8e " 22.37 + P
7e " 19.57 + P
6e " 16.77 + P
5e " 13.97 + P
4e " 11.17 + P
3e " 8.37 + P
2e " 5.57 + P
1e " 2.77 + P
BOUW- EN WONINGTOEZICHT
P = peil = 3.70 m + NAP (alle peilmaten in meters t.o.v. P)
Aanduiding wand no°, wand 1 C8 bijv.: 1e W.L. blok C as 8.
Beton: b225
Cement: minstens 325 kg per m³ verharde beton
Dekking: 1 cm
Wapening: geprofileerde matten QRn 48
bijlegstaven : ø = QRn 48
ø = QRn 40
Voor maten van sparingen en schroefholzen zie tek. voor vloersparingen.
Voor as 16 t/m 31 zie tekeningen voor as 32 t/m 40 zie tek. 2954-C221
INTERVAM n.v.
WARMTEMATERIALEN VAN DE MATHIJSSEN KEMPERMAN B.V.
RBM SYSTEEM
WONINGBOUW ZOETERMEER
PALENSTEINSE POLDER
GALERIJHOOGBOUW BLOK C
VLOER AS 1 t/m 17 1e W.L. t/m DAK
ONDERWAPENING
603147 1 : 50 25-7-73 AB.r. 2954 — C219
FORMAAT SCHAAL DATUM GETEKEND ARCHIEF No.
A B C D E F G H K