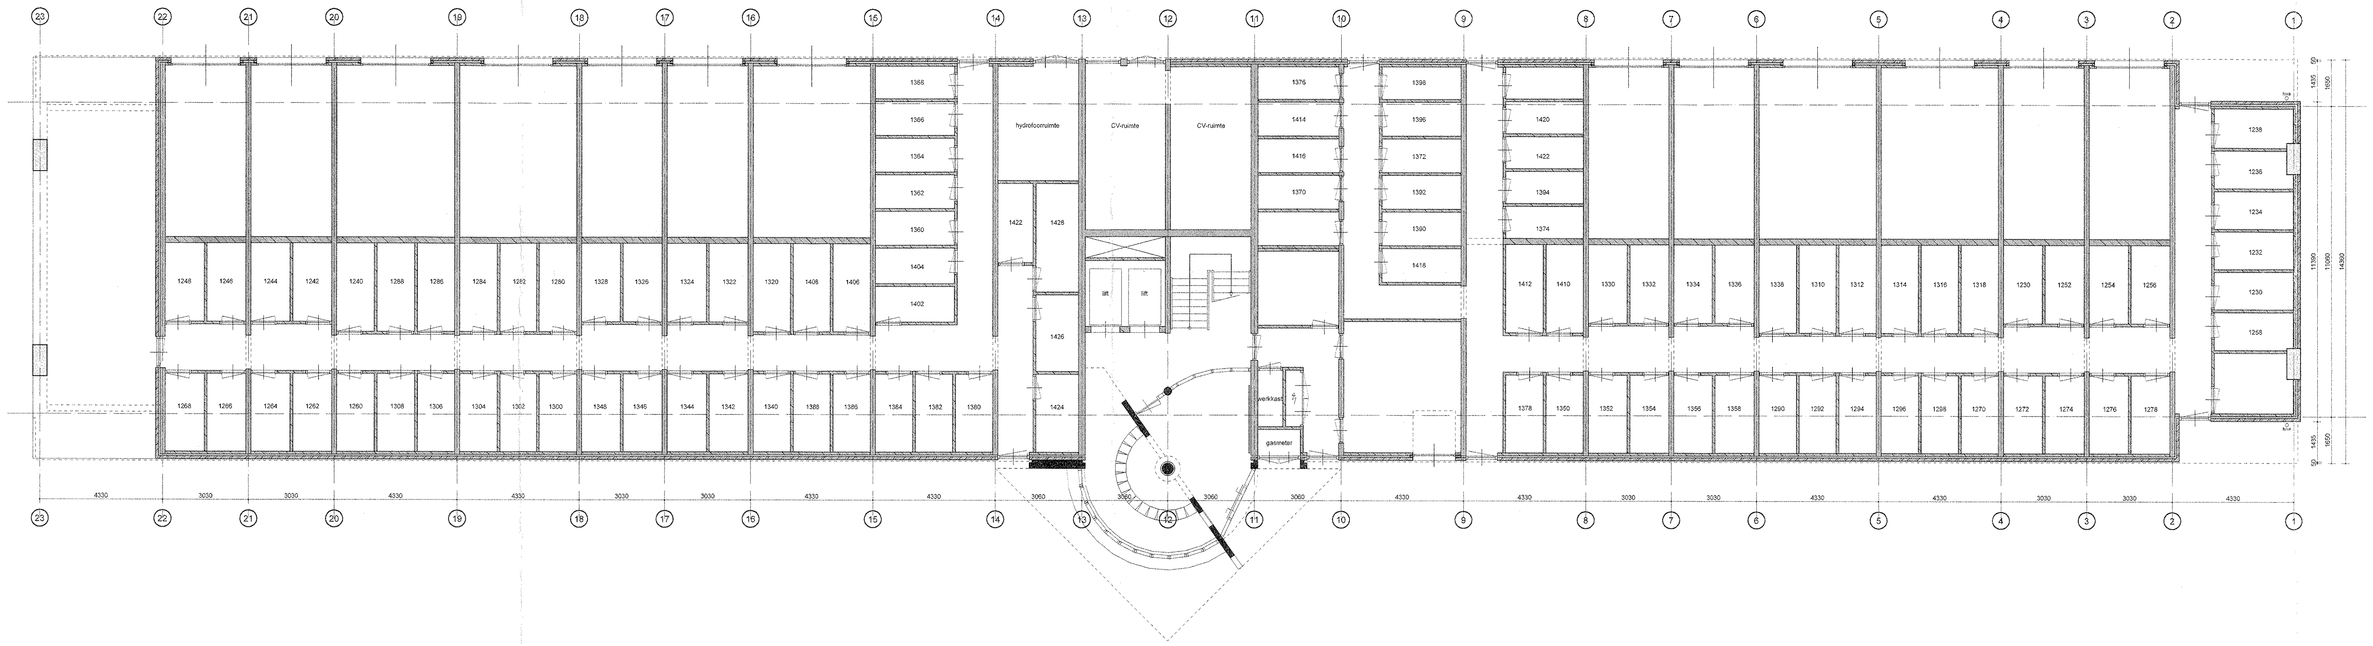

BESTAANDE TOESTAND

NIEUWE TOESTAND

Noord

RENVOOI

- betonwand
- bestaand metalstaalwerk
- bestaand kalkzandsteen
- bestaand gebeton
- bestaande gipswand
- nieuw metalewerk
- nieuw kalkzandsteen
- nieuwe gipswand
- geïsoleerde vloeistevuind
- deur met dagmaat 850 mm
- zelfsluitende deur
- 60 min. brandwerend
- 30 vbdbo 30 minuten
- 60 vbdbo 60 minuten
- WRD 30 min. weerstand tegen rookdoorgang
- R.H. Rookmelder

ALGEMEEN:
BIJ DE METERKASTEN MOETEN ALLE
DOORVOERINGEN DOOR ALLE VERDIEPINGEN
60 MINUTEN BRANDWEREND GEDICHT WORDEN.

MAS ARCHITECTUUR

Rotterdam
Goudsesingel 10, 3011 KA
Postbus 16, 3000 AB
010-413 5858, fax 010 414 2793
rotterdam@masarchitectuur.nl
www.masarchitectuur.nl

MAS architectuur bv

werknummer : 5060
tekening : 605

project : ZOETERMEER VESTIA / CERES,
RENOVATIE FLATGEBOUWEN PALENSTEIN

ondertekend : Johan van Bourgondielaan
plattegrond begane grond
bestaande en nieuwe toestand

schaal : 1:100
getekend : sba
datum : 12-11-2007
gewijzigd : 19-11-2007

contractset