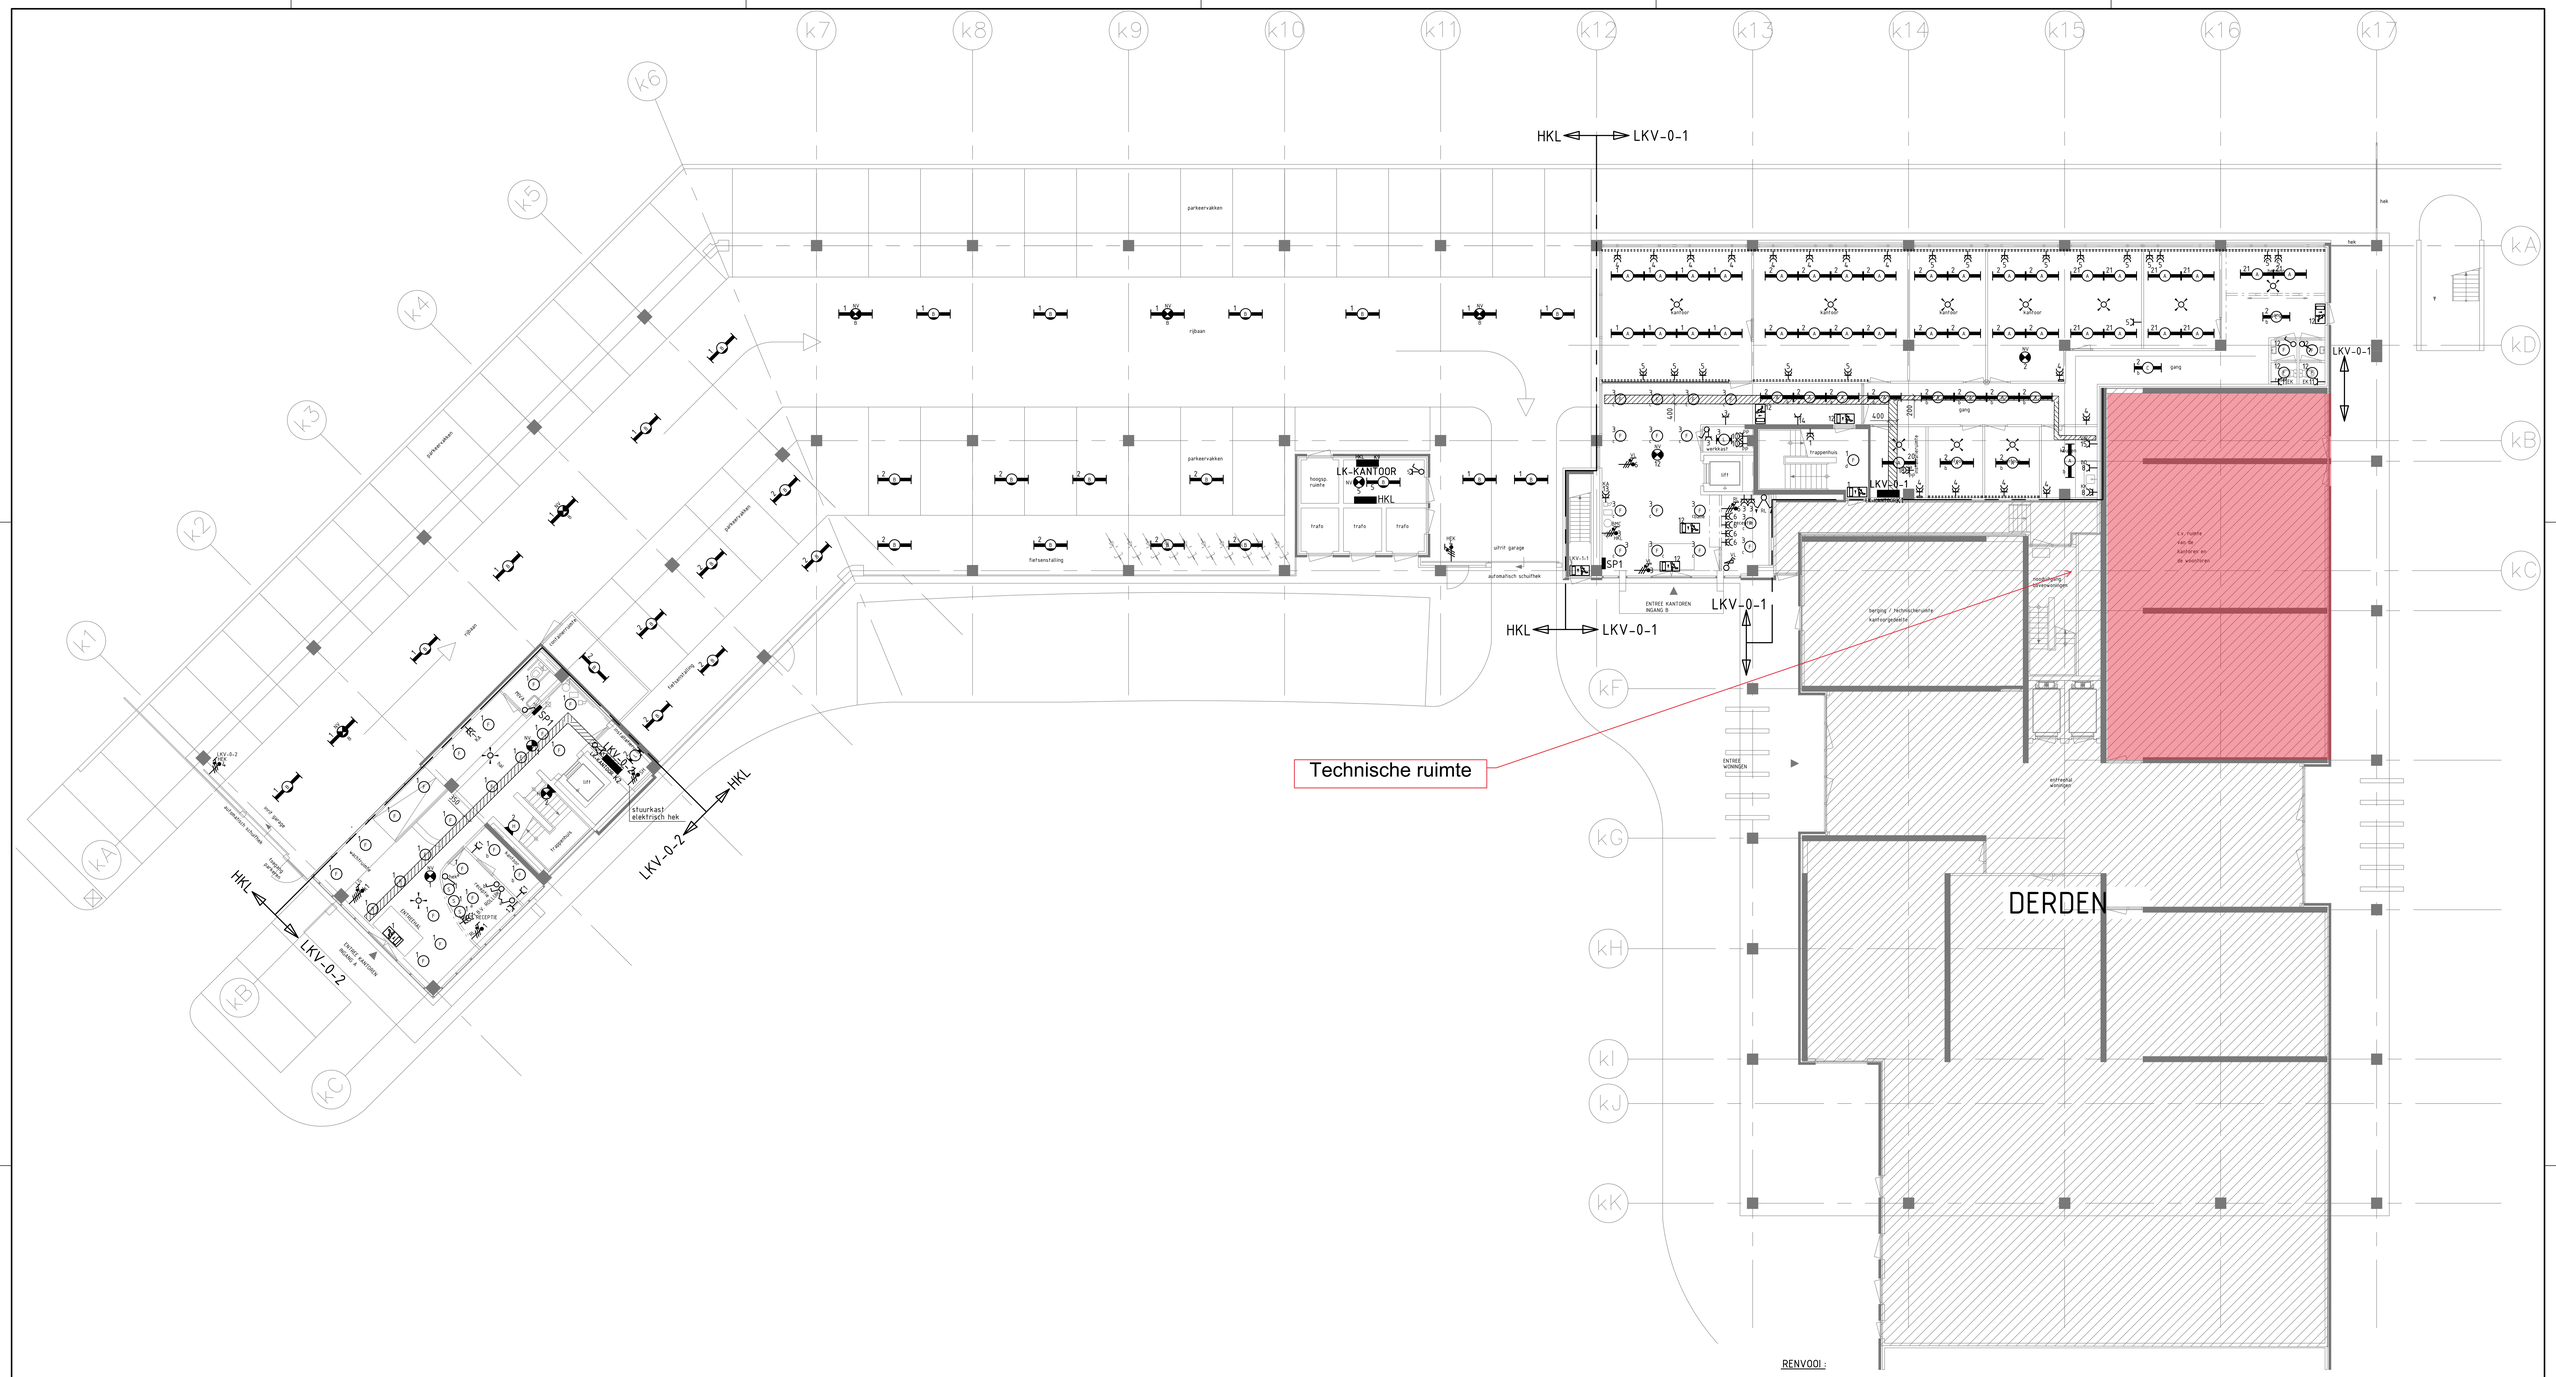

ARMATUURCODELIJST

code	Vermogen	Omschrijving
A	60	TL 1X58W
B	60	TL 1X58W
C	80	TL 2X36W
F	20	PL ARMATUUR
H	20	PL WANDARMATUUR
L	20	TL 1X18W
NV	20	NOODVERLICHTINGSARMATUUR
S	20	SPOT

AFKORTINGENLIJST

Code	W	Omschrijving
BI	1500	BOILER CLOSE-IN
BMC	400	BRANDMELDCENRALE
BO	1500	BOILER
EK	1000	ELEKTRISCHE KACHEL
HEK	500	ELEKTRISCH HEK
KA	1500	KOFFIEAUTOMAAT
KK	300	KOELKAST
LG	3000	LUCHTGORDIJN
PP	500	PATCH-PANEL
RL	300	ROLLUIK
SH	250	STUURKAST ELEKTRISCH HEK
VL	1000	VENTILATOR
VW	3000	VAATWASSER

RENVOOI :

Symbool	Omschrijving
	AANSLUITPUNT 230/400V (3 FASE NUL EN BESCHERMINGSLEIDING)
	AANSLUITPUNT 230V (FASE, NUL EN BESCHERMINGSCONTACT)
	NOODVERLICHTINGSARMATUUR, decentraal
	Noodverlichtingsarmatuur, transparant, vluchtweg beneden, wand
	SCHAKELAAR 1-polig
	SCHAKELAAR 1-polig, met dimmer
	SCHAKELAAR OP/NEER
	Verdeelinrichting
	VERLICHTINGSARMATUUR
	VERLICHTINGSARMATUUR, gemonteerd op de wand
	VERLICHTINGSARMATUUR, TL (L=600mm)
	VERLICHTINGSARMATUUR, TL (L=1200mm)
	VERLICHTINGSARMATUUR, TL (L=1500mm)
	VERLICHTINGSARMATUUR, TL (L=1500mm), waterdicht
	Wandcontactdoos 3-voudig met beschermingscontact
	WANDCONTACTDOOS, 1-voudig met beschermingscontact
	WANDCONTACTDOOS, 2-voudig met beschermingscontact
	KABELGOOT
	WANDGOOT

SCHAAL: 0 1 2 3 4 5 6 7 8 9 10 m.

Revisie

Wijzigingen	
A	25-12-2018 RV Revisie elektrische kachel

Opdrachtgever: Gemeente Zoetermeer
Stadhuisplein 1 te Zoetermeer

Locatie: Kantoorgebouw
Croesinkplein 24-26 te Zoetermeer

Omschrijving: Elektrotechnische installatie
Plattegrond Begane Grond

mul bv ontwerpers & adviseurs
Elburgplein 1A
2803 PX Gouda
Tel: 0182 - 538820
Email: info@mulbv.nl

Getekend: RV	Datum: 20-11-2018	Gebouw/bladnr.:		Projectnummer:	Tekeningnummer:
Formaat: A0	Schaal: 1:100	Discipline:	Elektro	75450	E01

Datum bouwkundige onderlegger:

Tekeningfile: 75450E01.dwg