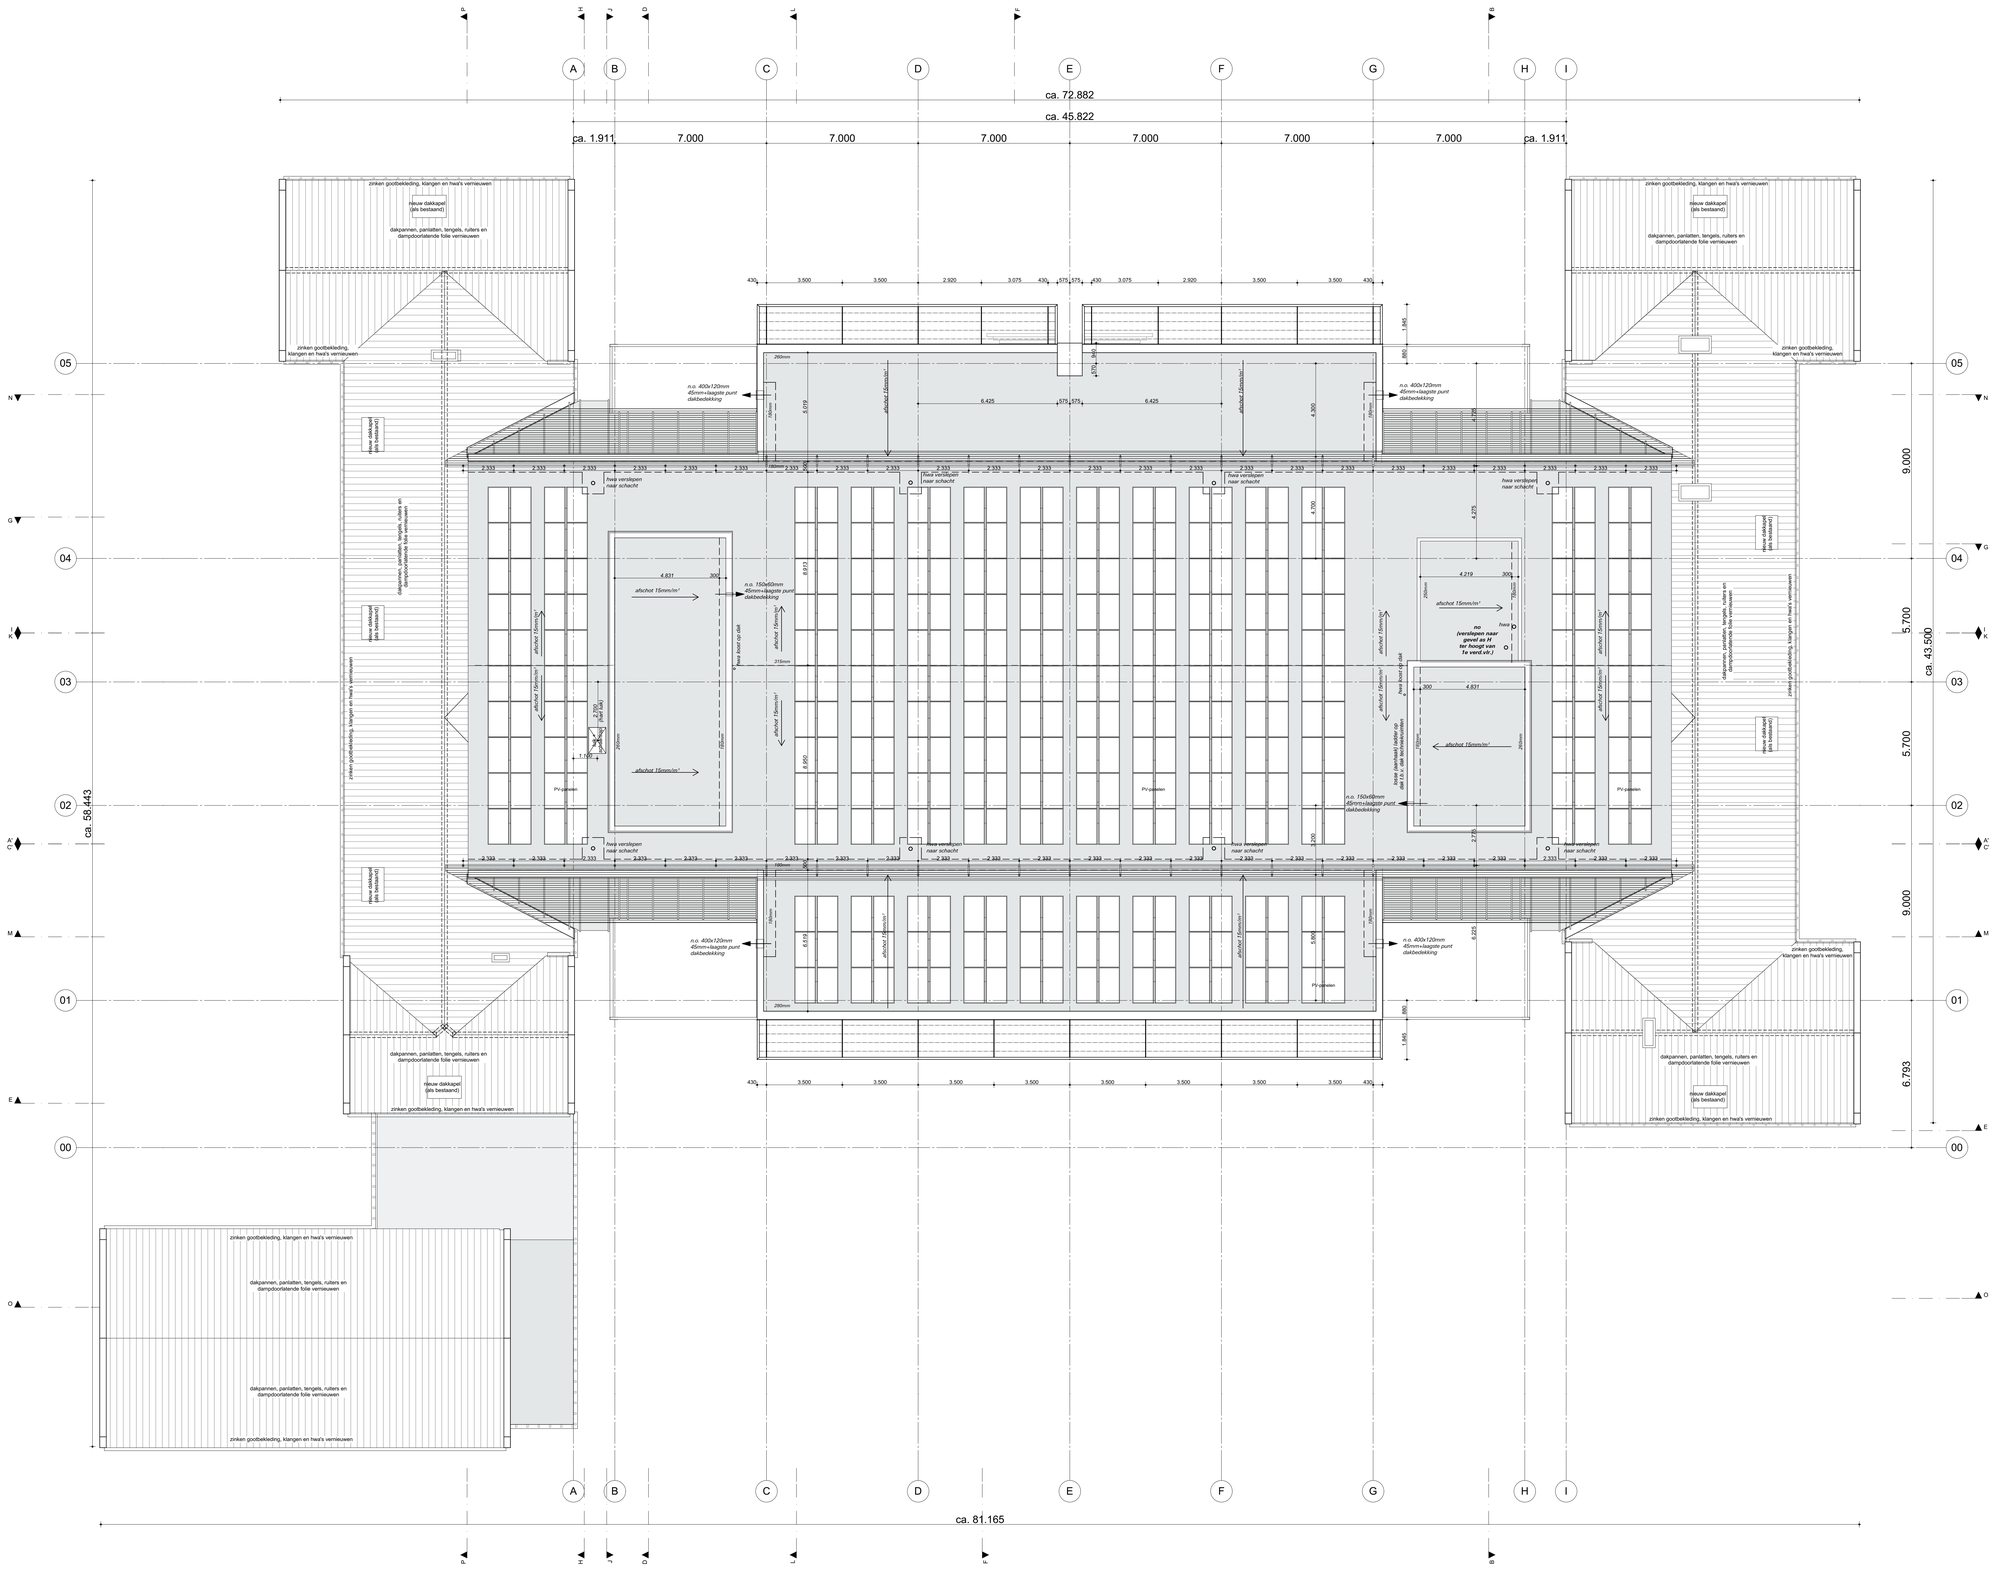

RENVOOI

materialen

- beton i.h.w. gestort
- beton prefab
- kalkzandsteen
- lichte scheidingswand
- harde isolatie
- zachte isolatie
- wandtegels
- schoonloopmat
- kunststof vloeivloer
- dakvlak / bitumen
- dakvlak / dakpannen
- betontegels 300x300mm

algemeen / installatie

- hwa i.o. — hemelwaterafvoer (diameter)
- n.o. — noodoverstort, vlg. opgave constructeur
- g.s. x-d.d. — glazen gystteemwanden voorzien van dichte deuren
- kn.1 — knaplukk (exacte positie door vloerleverancier)
- ⊕-K — positie intercom (links van kozijn (Z-z-07), hoogte conform TO Sijpenta Handy
- hoofd entree — Hoofdentree schoolgebouw
- MIVA — Minder VAlide entree (entree toegangkelijkheidssector)
- 2340 / 6679 — Ingematen maten (onderstreep en afw. pijl/dot), LET OP: Het tekenwerk kan haar van afwijken !

brandveiligheid

- RM — rookmelder conform NEN2535 (doodlopende einddetectie)
- NV — ruimte voorzien van noodverlichting ≥ 1lux op vloerniveau positie en aantal armaturen vlg. opgave installateur
- brandscheiding compartimentering met een W.B.D.B.O. van 30 minuten
- brandscheiding compartimentering met een W.B.D.B.O. van 60 minuten
- brandscheiding schacht met een W.B.D.B.O. van 60 minuten
- deur in vluchtrichting zonder sleutel over de vereiste breedte te openen
- pb — deur met een lichte druk tegen de deur of met een lichte druk tegen een op circa 1 m boven de vloer over de volle breedte van de deur angebrachte paniekslutiing in de vluchtrichting over de vereiste breedte te openen
- pictogram "vluchtrichting" conform NEN 3011
- rasm of deur inclusief kozijn met een W.B.D.B.O. van 30 minuten
- rasm of deur inclusief kozijn met een W.B.D.B.O. van 60 minuten
- zelfsluitend
- HR 1,2K — brandslanghaspel, lengte slang in meters (de haspels hebben een statische druk van niet minder dan 100 kPa en een capaciteit van 1,3 m³/h, bij gelijktijdig gebruik van twee brandslanghaspels aangesloten op dezelfde voorziening voor drinkwater)
- mobiele brandblusser

Peil = 20.160+N.A.P.

tekening nummer: **UO-2.27**
wijzigingsdatum: **19-12-2018**
datum: **10-07-2018**

Vernieuwbouw
SG Johan van Oldenbarnevelt

onderdeel:
Nieuwe toestand
Dakaanzicht

projectnummer: **3186**
schaal: **1:100**
formaat: **1189x841 (A0)**
kenmerk: **3186 Gymnasium Amersfoort.pln**
referte: **Edo Brunekreef**

architect: **Kristinsson bv, dhr. Daan Josee**

opdrachtgever:
KlaassenGroep BV, Arnhem

SVP
architectuur en stedenbouw
Postbus 465, 3800 AL Amersfoort, 033 470 11 88, www.svp-svp.nl