VOORGEVEL

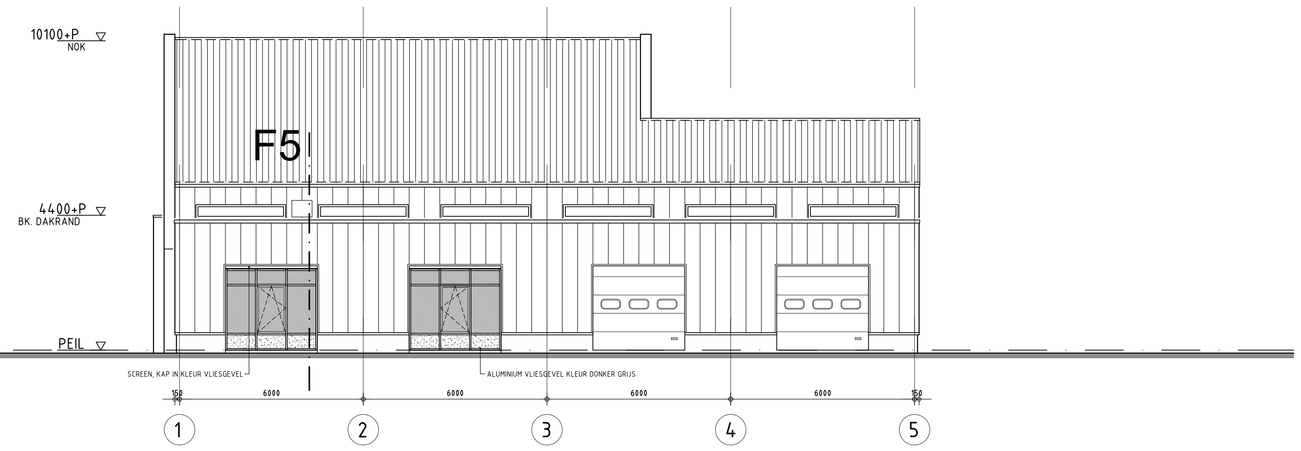

RECHTER ZIJGEVEL

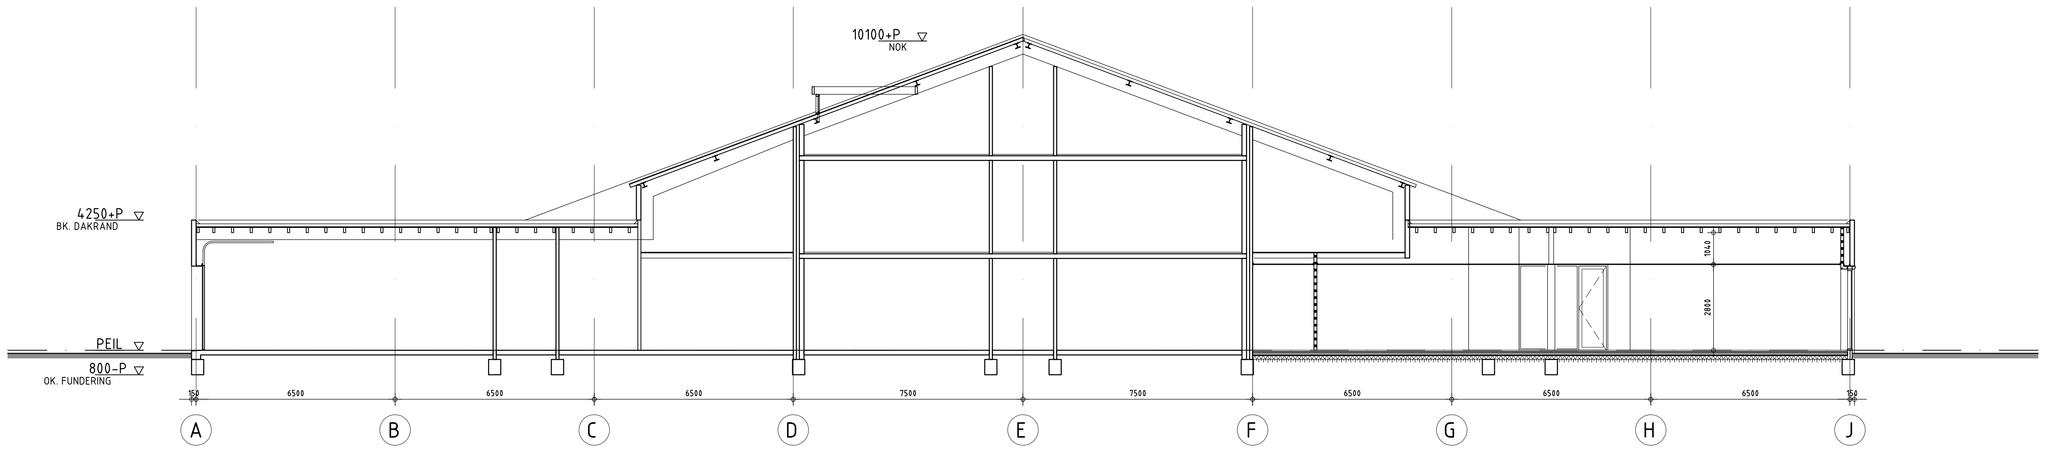

DOORSNEDE A-A

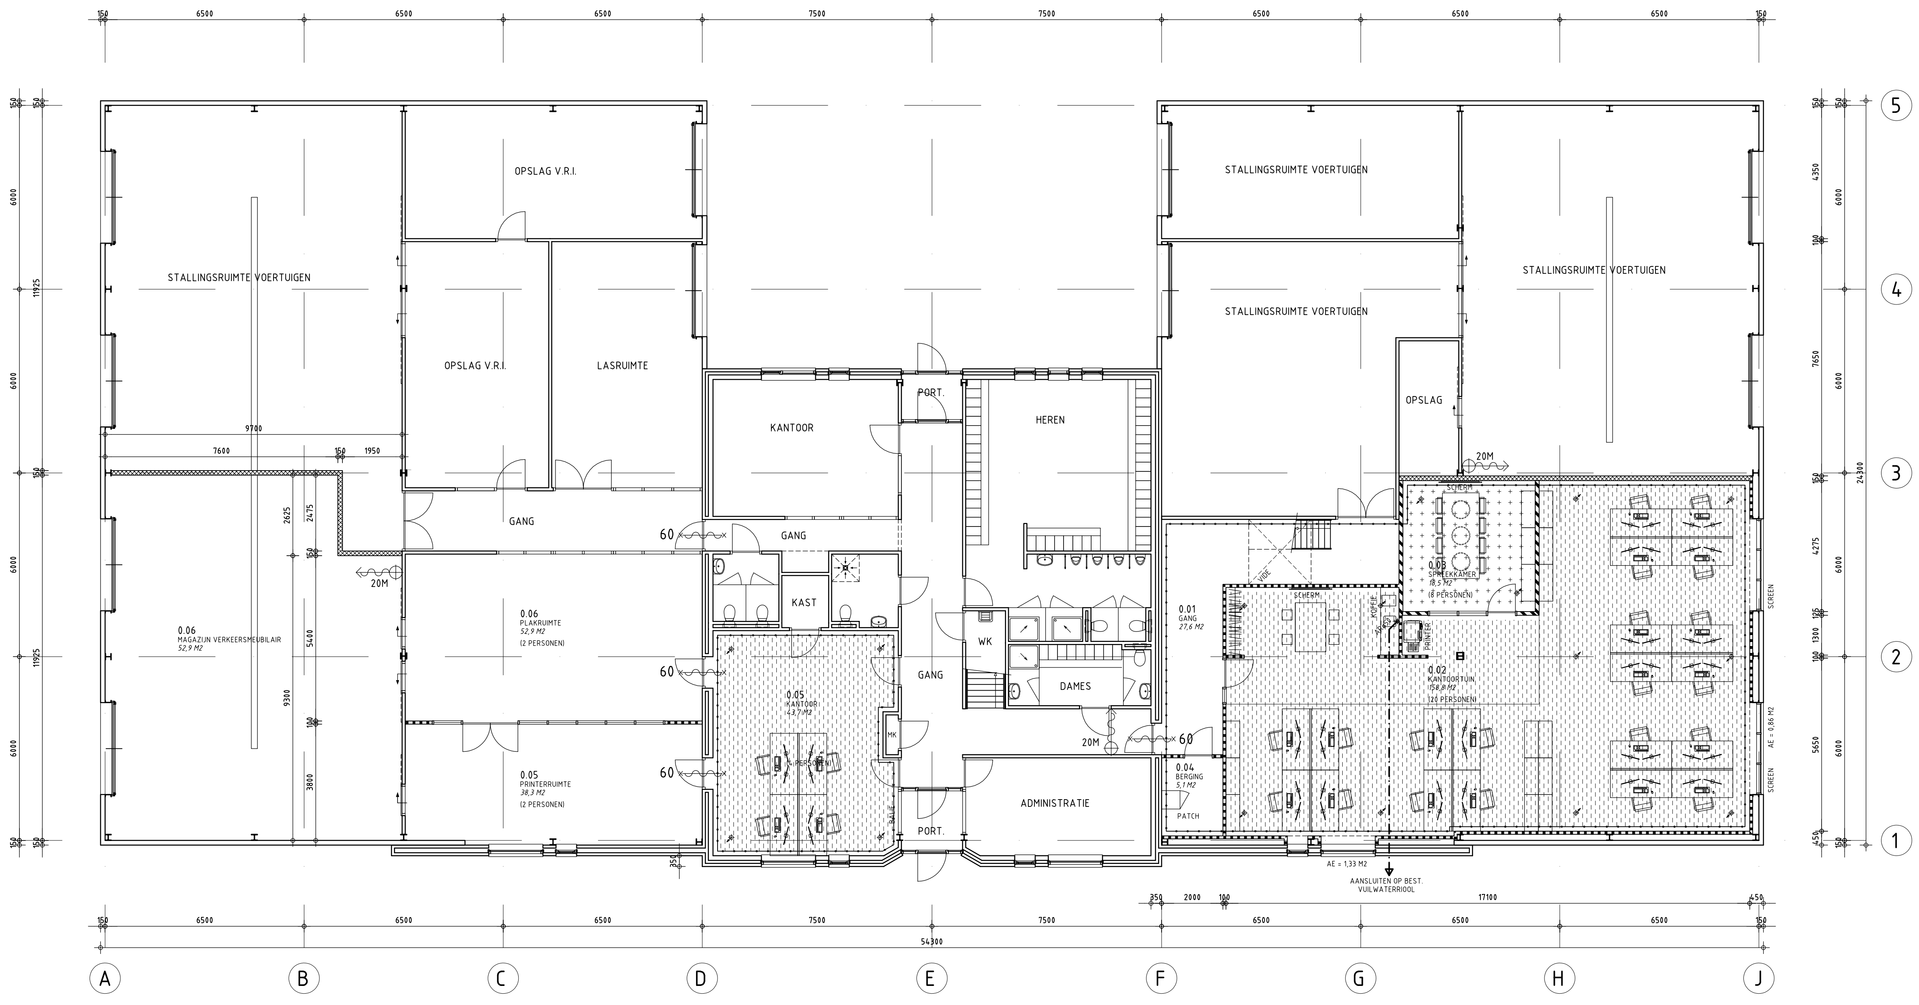

BEGANE GROND

ALGEMEEN

VOOR STUT EN SLOOPWERKZAAMHEDEN GELDENDE VOORWAARDEN ZIJN NEN-EN 39:1996 EN NEN 74-1991

VLOERAFWERKINGEN MINIMAAL OVEREENKOMSTIG AAN KLASSE T3 (NEN 1775)

ALLE BUITENKOZIJN UITVOEREN OVEREENKOMSTIG INBRAAKWERENDHEIDSKLASSE 2
ALLE BUITENKOZIJNEN BEREIKBAAR MODDELS EEN OPKLIMBAARHEID ONDER DE 3,5M1 UITVOEREN OBEREENKOMSTIG SKG EN SKH

IN ALLE BUITENKOZIJZEN MEERBLADIG ISOLEREND GLAS HR++ GLAS, VULLING MINIMAAL 90% ARGON GASVULLING TYPE: GEKITTE RANDAFDICHTING, TWEEVOUDIG, DROOGMODEL IN DE AFSTANDHOUDER OPGENOMEN
SCHILDERWERK UITVOEREN CONFORM NPR 3672

DE GEHELE ELECTROTECHNISCHE INSTALLATIE UITVOEREN VOLGENS 1010

DE GEHELE GASINSTALLATIE UITVOEREN VOLGENS NEN 1078

DE GEHELE WATERINSTALLATIE UITVOEREN VOLGENS NEN 1006

ALLE MATEN ZIJN IN MILIMETERS TENZIJ ANDERS AANGEGEVEN. GERINGE MAATAFWIJKINGEN BIJ DE DEFINITIEVE MAATVOERING KOMEN NIET VOOR VERREKENING IN AANMERKING.

RENVOOI BOUWBESLUIT

: GEBRUIKSOPPERVLAKTE
: VERBLIJFSGEBIED BIJEENKOMSTFUNCTIE
: VERBLIJFSGEBIED KANTOORFUNCTIE

RENVOOI WANDEN:

: METAL STUDWAND TYPE: MS 100/1.75.1.A, Rw 36 dB
: METAL STUDWAND TYPE: MS 125/2.75.2.A Rw 45 dB
: METAL STUDWAND TYPE: MS 150/2.100.2.A Rw 47 dB
: BESTAANDE WANDEN

RENVOOI ISOLATIE:

- Rc VLOER = 3,50 M2K/W
- Rc BUITENGEVELS = >/=2,50 M2K/W
- Rc PLATDAK >/=2,50 M2K/W

RENVOOI VENTILATIE:

: MECHANISCH AFVOERPUNT
: MECHANISCH TOEVOERPUNT

DE LUCHT TOE- EN AFVOER DOOR MIDDEL VAN PLAFONDVENTIELEN, LOCATIES ZIJN INDICATIEF WEERGEGEVEN

VERBLIJFSGEBIED 0.02: EIS BIJ 20 PERSONEN:
20 x 6,5 DM3/S/M2 = 130,0 DM3/S
AANWEZIG: 130,0 DM3/S

VERBLIJFSGEBIED 0.03: EIS BIJ 8 PERSONEN:
8 x 4,0 DM3/S/M2 = 32,0 DM3/S
AANWEZIG: 32,0 DM3/S

VERBLIJFSGEBIED 0.05: EIS BIJ 4 PERSONEN:
4 x 6,5 DM3/S/M2 = 26,0 DM3/S
AANWEZIG: 26,0 DM3/S

DAGLICHT:

VERBLIJFSGEBIED 0.02: EIS BIJ A = 158,8 M2
AE = 158,8 M2 x 2,5% = 3,97 M2
AANWEZIG:
- 2 x 15,28 M2 x 0,8 x 1,01 = 8,44 M2
- 1,66 M2 x 0,8 x 1,0 = 1,33 M2
TOTAAL: 9,77 M2

VERBLIJFSRUIMTE 0.02: EIS 0,5 M2
AANWEZIG:
- 2 x 15,28 M2 x 0,8 x 1,01 = 8,44 M2
- 1,66 M2 x 0,8 x 1,0 = 1,33 M2
TOTAAL: 9,77 M2

VERBLIJFSGEBIED 0.05: EIS BIJ A = 43,7 M2
AE = 43,7 M2 x 2,5% = 1,09 M2
AANWEZIG:
- 1,66 M2 x 0,8 x 1,0 = 1,33 M2

VERBLIJFSRUIMTE 0.05: EIS 0,5 M2
AANWEZIG:
- 1,66 M2 x 0,8 x 1,0 = 1,33 M2

ALLE BELASTE CONSTRUCTIEVE DELEN
VOLGENS OPGAVE CONSTRUCTEUR

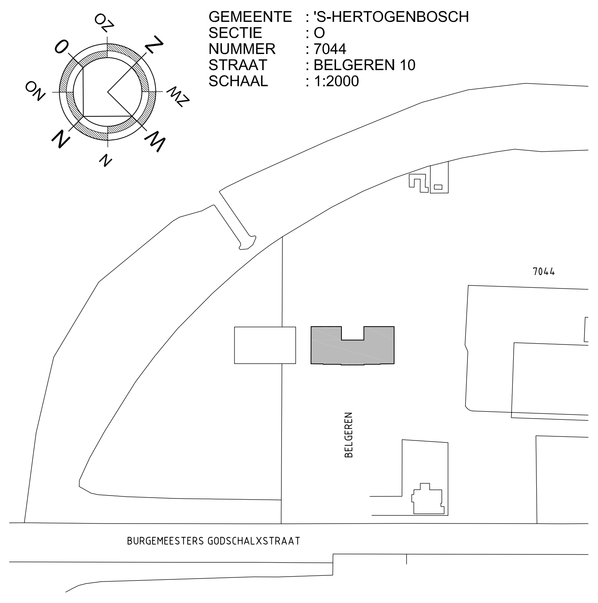

GEMEENTE : 'S-HERTOGENBOSCH
SECTIE : O
NUMMER : 7044
STRAAT : BELGEREN 10
SCHAAL : 1:2000

MAATVOERING IN HET WERK TE CONTROLEREN

VERBOUWING VAN MAASHOEVE TE 'S-HERTOGENBOSCH **BE-03**

OPDRACHTGEVER:
GEMEENTE 'S-HERTOGENBOSCH
POSTBUS 12345
5200 GZ - 'S-HERTOGENBOSCH

FASE: **OMGEVINGSVERGUNNING**

ONDERDEEL: **BESTEKTEKENING KANTOOR**

PROJECTNR: 19-025
DATUM: 17-07-2019
GETEKEND: MD

FORMAAT: A0
SCHAAL: 1:100

GEWIJZIGD:
A:
B:
C:
D:
E:

archifit TOTAL ENGINEERING

ARCHIFIT (0486) 79 00 06
Industriepark 8a 5374 CM Schijndel
info@archifit.nl www.archifit.nl