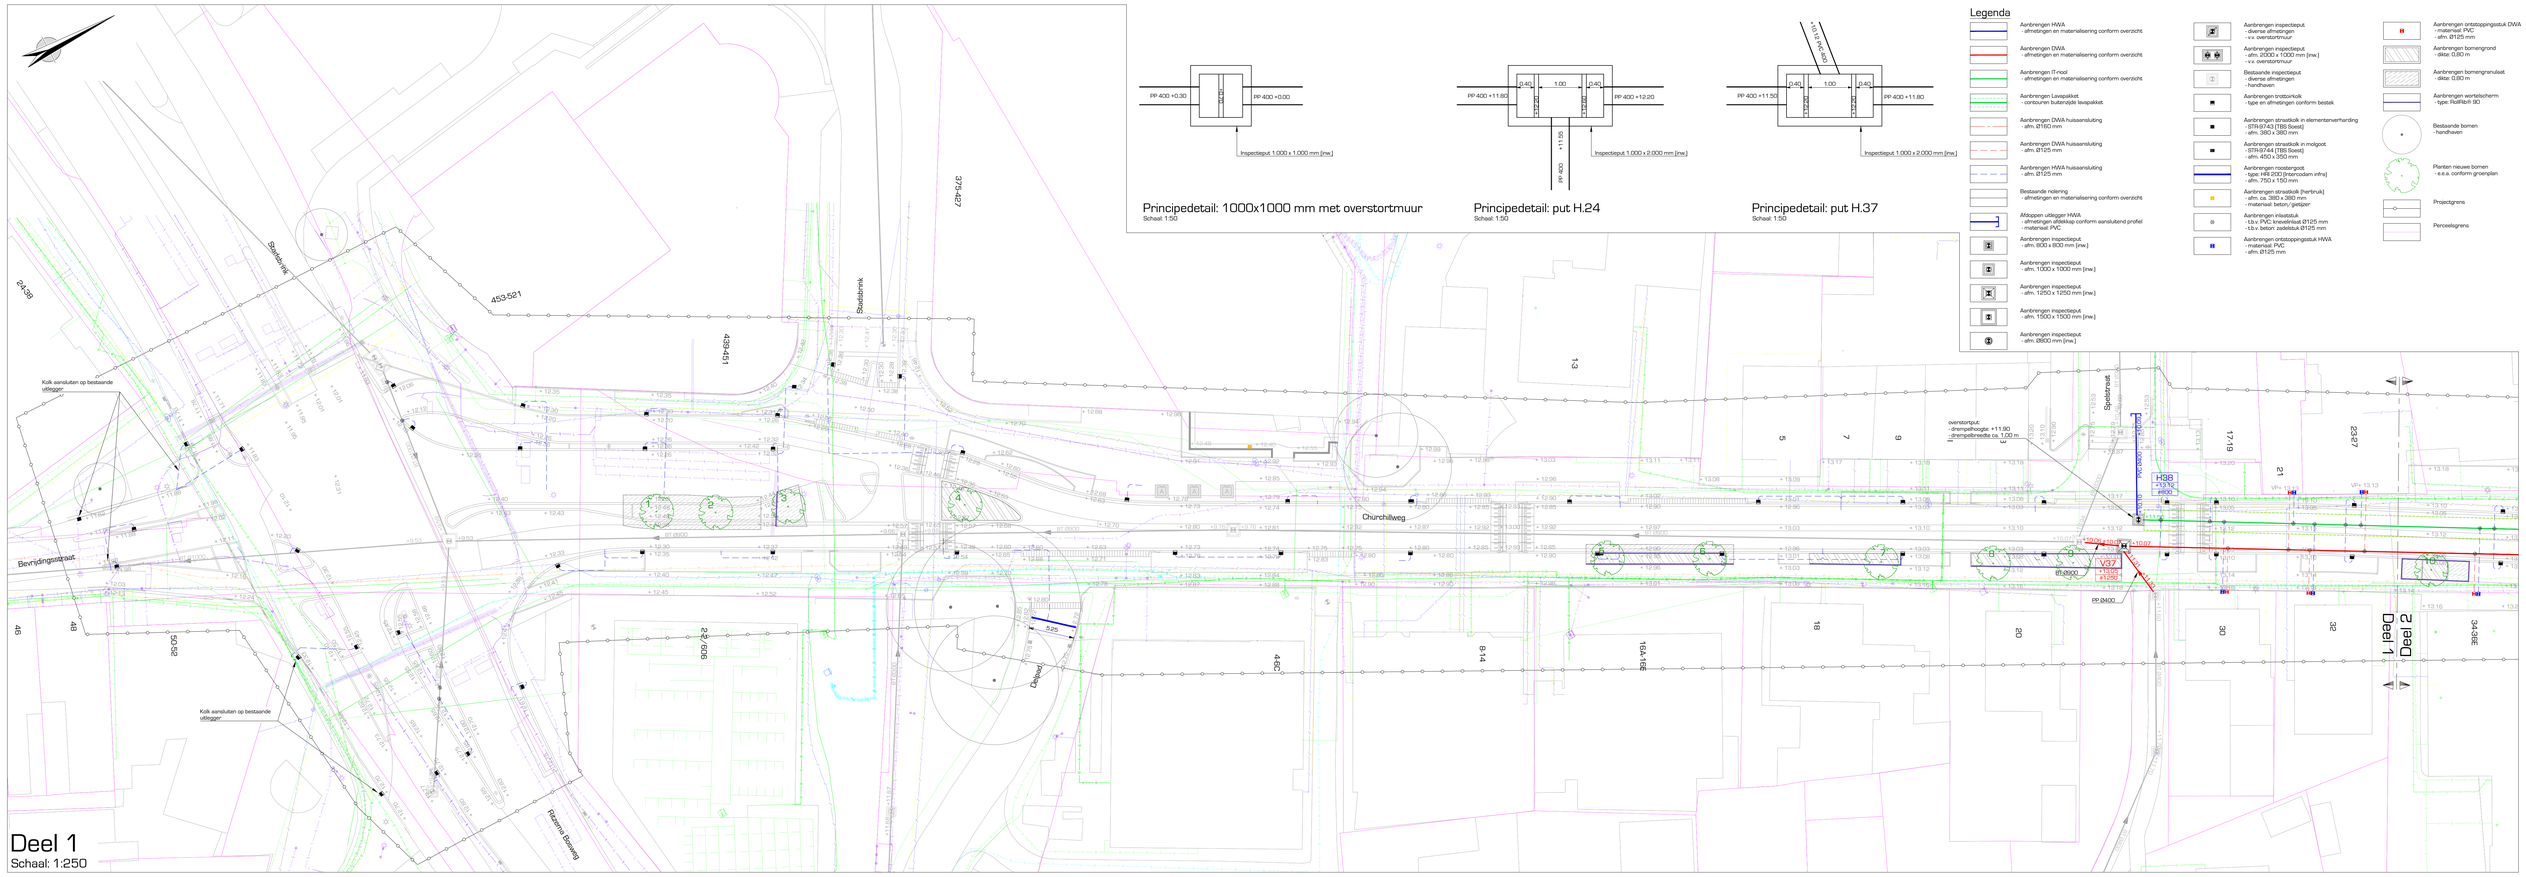

Principedetail: 1000x1000 mm met overstortmuur
Schaal: 1:50
PP 400 +0.30
+0.70
PP 400 +0.00
Inspectieput 1.000 x 1.000 mm (inw.)
Principedetail: put H.24
Schaal: 1:50
0.40
1.00
0.40
PP 400 +11.80
+12.20
+12.60
PP 400 +12.20
+11.55
PP 400
Inspectieput 1.000 x 2.000 mm (inw.)
Principedetail: put H.37
Schaal: 1:50
+10.12 PVC 400
0.40
1.00
0.40
PP 400 +11.50
+12.20
+12.20
PP 400 +11.80
Inspectieput 1.000 x 2.000 mm (inw.)
Stadsbrink
453-521
439-451
375-427
24-38
46
48
50-52
Bevrijdingsstraat
Ritzema Bosweg
2-2/606
Delpad
5.25
BT Ø1000
BT Ø900
+9.53
4-6C
8-14
16A-16E
1-3
Churchillweg
5
7
9
18
20
30
32
17-19
21
23-27
34-36E
Spelstraat
PVC Ø400
+10.10
H38
+13.12
#800
+11.50
+10.06
+10.07
+10.07
V37
+13.05
#1250
PP Ø400
BT Ø400
Deel 1
Deel 2

Kolk aansluiten op bestaande uitlegger

Kolk aansluiten op bestaande uitlegger

overstortput:
- drempelhoogte: +11.90
- drempelbreedte ca. 1,00 m

Deel 1
Schaal: 1:250

Legenda

- Aanbrengen HWA - afmetingen en materialisering conform overzicht
- Aanbrengen DWA - afmetingen en materialisering conform overzicht
- Aanbrengen IT-riool - afmetingen en materialisering conform overzicht
- Aanbrengen Lavapakket - contouren buitenzijde lavapakket
- Aanbrengen DWA huisaansluiting - afm. Ø160 mm
- Aanbrengen DWA huisaansluiting - afm. Ø125 mm
- Aanbrengen HWA huisaansluiting - afm. Ø125 mm
- Bestaande riolering - afmetingen en materialisering conform overzicht
- Afdoppen uitlegger HWA - afmetingen afdekkap conform aansluitend profiel - materiaal: PVC
- Aanbrengen inspectieput - afm. 800 x 800 mm (inw.)
- Aanbrengen inspectieput - afm. 1000 x 1000 mm (inw.)
- Aanbrengen inspectieput - afm. 1250 x 1250 mm (inw.)
- Aanbrengen inspectieput - afm. 1500 x 1500 mm (inw.)
- Aanbrengen inspectieput - afm. Ø800 mm (inw.)
- Aanbrengen inspectieput - diverse afmetingen - v.v. overstortmuur
- Aanbrengen inspectieput - afm. 2000 x 1000 mm (inw.) - v.v. overstortmuur
- Bestaande inspectieput - diverse afmetingen - handhaven
- Aanbrengen trottoirkolk - type en afmetingen conform bestek
- Aanbrengen straatkolk in elementenverharding - STR-9743 (TBS Soest) - afm. 380 x 380 mm
- Aanbrengen straatkolk in molgoot - STR-9744 (TBS Soest) - afm. 450 x 350 mm
- Aanbrengen roostergoot - type: HRI 200 (Intercodam infra) - afm. 750 x 150 mm
- Aanbrengen straatkolk (herbruik) - afm. ca. 380 x 380 mm - materiaal: beton/gietijzer
- Aanbrengen inlaatstuk - t.b.v. PVC: knevelinlaat Ø125 mm - t.b.v. beton: zadelstuk Ø125 mm
- Aanbrengen ontstoppingsstuk HWA - materiaal: PVC - afm. Ø125 mm
- Aanbrengen ontstoppingsstuk DWA - materiaal: PVC - afm. Ø125 mm
- Aanbrengen bomengrond - dikte: 0,80 m
- Aanbrengen bomengranulaat - dikte: 0,80 m
- Aanbrengen wortelscherm - type: RollRib® 90
- Bestaande bomen - handhaven
- Planten nieuwe bomen - e.e.a. conform groenplan
- Projectgrens
- Perceelsgrens

Deel 2
Deel 1
23-27
29-29F
31
31A-33
32
34-36E
38-38B
40
42
44
40A
25
27
37
37A
39B
39A
35
35A
35B
35C
39
41
50
52
54
56
58
29
29A
34T
42
23
Harnjesweg
Churchillweg
Beatrixlaan
Nijverheidsstraat
PVC Ø400
BT Ø600
H37
+13.51
#2000
+11.50
+11.80
+10.20
+10.20
V36
+13.35
#1250
4.50
BT Ø900
PP Ø400 IT
V35
+13.38
#1250
+10.26
+10.26
V34
+13.58
#1250
+10.39
+10.39
H36
+13.60
#800
H24
+14.06
#2000
+12.20
V26
+14.03
#1250
+10.35
+10.35
V27
+14.10
#800
H25
+14.43
#1000
41
43A
43B
43C
43D
43E
43F
64
36
34
32
30
Perceel 1
Perceel 3
Deel 2
Deel 3
Deel 2
Deel 7

Doorleggen PVC Ø250 mm
- B.O.B. links: +11.03
- B.O.B. rechts: + 10.99

Put met dubbele overstortmuur
put afmetingen: 1000 x 2000 mm
drempelhoogte: +12.20
breedte: 1,00 m

Put met dubbele overstortmuur
put afmetingen: 1000 x 2000 mm
drempelhoogte zuidzijde: +12.20
drempelhoogte noordzijde: +12.60
breedte: 1,00 m

overstortput:
- drempelhoogte: +13.30
- drempelbreedte ca. 1,00 m

gen PVC Ø250 mm
est: +10.65
+10.64

Deel 2
Schaal: 1:250

Uitgangspunten:
- Maatvoering in meters, met een nauwkeurigheid in centimeters
- Hoogtepeilen in meters t.o.v. NAP
- B.o.b. hoogtes riolering in meters t.o.v. NAP

opdrachtgever
Gemeente Wageningen

project
Snelfietsroute Ede-Wageningen - gedeelte Churchillweg en Hoevestein

omschrijving
Nieuwe situatie
Ondergrondse infrastructuur + KLIC (blad 1/4)

schaal	1:250
projectnr.	21 046 01
besteknr.	W-21-08
getekend	SH
gecontr.	EN
datum	16-09-2022
tekeningnr.	2106401-BE-03-T31

Definitief

DRONG
OMGEVING & TECHNIEK

post Anthonie Fokkerstraat 4
3772 MR Barneveld
digitaal E. info@drong.nl
W. www.drong.nl
telecom T. 0342 - 76 00 88

format: A0

Bestand: 2106401-BE-03.DWG