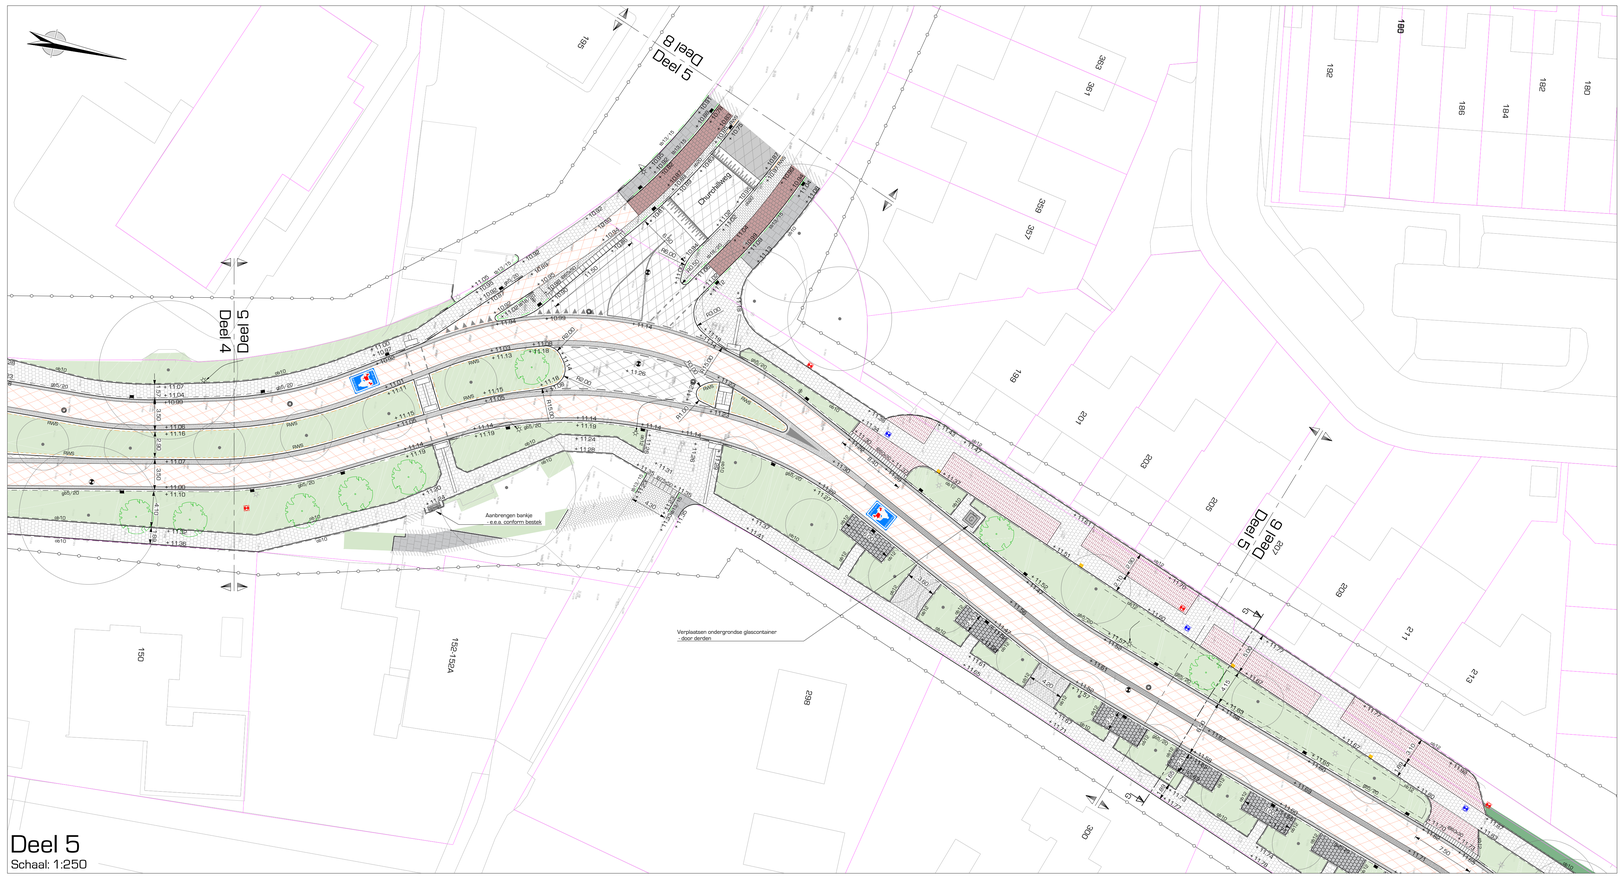

Deel 5
Schaal: 1:250

Legenda

- Aanbrengen Luxilane L2 betonplaten
  - breedte: 4.00 m
  - kleur: rood
- Aanbrengen asfalt fietsstraat/fietspad
  - Opbouw e.e.a. conform principedetail
  - kleur: tilrood
- Aanbrengen deklaag asfalt fietspad
  - dikte: 30 mm
  - kleur: tilrood
- Aanbrengen rabatstrook van asfalt fietsstraat
  - Opbouw e.e.a. conform principedetail
  - kleur: zwart, v.v. van streetprint
- Aanbrengen beton fietsstraat
  - kleur: grijs, v.v. van streetprint
  - dikte: 180 mm
- Aanbrengen asfalt rijbaan
  - Opbouw e.e.a. conform principedetail
  - kleur: zwart
- Aanbrengen tussenlaag en deklaag t.b.v. trapfmoen
  - dikte: 120 mm
  - kleur deklaag conform aansluitende deklaag
- Aanbrengen deklaag rijbaan
  - dikte: 30 mm
  - kleur: zwart
- Aanbrengen dubbelklinkers, halfsteenverband
  - afm. 210 x 210 x 80 mm
  - kleur: grijs
- Aanbrengen dubbelklinkers, halfsteenverband
  - afm. 210 x 210 x 80 mm
  - kleur: rood
- Aanbrengen parkeervak
  - e.e.a. conform principedetail
- Aanbrengen betonetegels, halfsteenverband
  - afm. 300 x 300 x 45 mm
  - kleur: grijs
- Aanbrengen betontegels, halfsteenverband [herbruik]
  - afm. 300 x 300
  - kleur: grijs
- Aanbrengen betonstraatstenen, diverse verbanden
  - afm. 210 x 105 x 80 mm
  - kleur: grijs
- Aanbrengen beton middengeleider
  - kleur: grijs, v.v. streetprint
  - dikte: 150 mm
- Aanbrengen betonstraatstenen, kepserverband
  - afm. 210 x 105 x 80 mm
  - kleur: rood
- Aanbrengen straatbaksteen [herbruik]
  - afm. ca. 210 x 105 x 80 mm
  - kleur: rood/ paars
- Aanbrengen straatbaksteen [herbruik]
  - afm. ca. 210 x 70 x 80 mm
  - kleur: rood/ paars
- Aanbrengen cobblestones
  - afm. ca. 200 x 200 x 60 mm
  - kleur: zwart
- Aanbrengen strekleag van betonstraatstenen, blauw
  - afm. 210 x 105 x 80 mm
  - kleur: blauw
- Aanbrengen trottoirband
  - afm. 130/ 150 x 250 mm
  - kleur: grijs
- Aanbrengen trottoirband
  - afm. 185/ 200 x 250 mm
  - kleur: grijs
- Aanbrengen trottoirband
  - afm. 260/ 300 x 250 mm
  - kleur: grijs
- Aanbrengen opsluitband
  - afm. 100 x 200 mm
  - kleur: grijs
- Aanbrengen opsluitband
  - afm. 150 x 250 mm
  - kleur: grijs
- Aanbrengen opsluitband
  - afm. 150 x 250 mm
  - kleur: grijs
- Aanbrengen opsluitband
  - afm. 200 x 250 mm
  - kleur: grijs
- Aanbrengen geleideband
  - afm. 50/ 250 x 250 mm
  - kleur: grijs
- Aanbrengen RWS-trottoirband
  - afm. 110/ 220 x 250 mm
  - kleur: grijs
- Aanbrengen busperrombaand
  - type: Leicon busperron fundadrain 18
  - kleur: grijs
- Aanbrengen goot/dinker
  - formaat: 210 x 105 x 80 mm
  - kleur: zwart
- Aanbrengen verlosband
  - conform aansluitende profielen
  - kleur: grijs
- Aanbrengen eindverloopband
  - conform aansluitende profielen
  - kleur: grijs
- Aanbrengen inritblokken [TB 13/ 15]
  - afm. 750 x 200 x 500 mm
- Aanbrengen inritblokken [TB 18/ 20]
  - afm. 650 x 200 x 500 mm
- Aanbrengen inritblokken [RWS 11,/ 22]
  - afm. 600 x 200 x 300 mm
- Aanbrengen inritblokken [TB 13/ 15]
  - afm. 450 x 200 x 500 mm
- Aanbrengen molgoot, 5-strieks
  - straatbaksteen kelfvmaat
  - type: Nova [van der Sanden]
- Aanbrengen plateaudrempel, 30 km/ h
  - type: plateaudrempel 100 sinus 8 cm
- Aanbrengen verkeersdrempel, 30 km/ h
  - type: verkeersdrempel 175 sinus 8 cm
- Aanbrengen drempel in asfalt
  - type: 8 cm, 30 km/ h
- Aanbrengen blindegeleidelijntegels
  - afmetingen conform overschrijdenlening
  - bestaande uit: noppentegels en geleidelijntegels
- Aanbrengen symbooltegel, container opstelplaats
  - afm. 300 x 300 x 60 mm
- Aanbrengen markering
  - thermoplastisch
  - onderbroken streep 0,30 - 2,70 m
- Aanbrengen markering
  - thermoplastisch
  - onderbroken streep 0,50 - 0,50 m
- Aanbrengen markering
  - thermoplastisch
  - onderbroken streep 1,00 - 1,00 m
- Aanbrengen markering
  - thermoplastisch
  - doorgetrokken streep
- Aanbrengen markering
  - thermoplastisch
  - haaientand, 0,50 m
- Aanbrengen markering
  - thermoplastisch
  - haaientand, 0,70 m
- Aanbrengen markering
  - thermoplastisch
  - verkeerbord L51
- Aanbrengen markering
  - thermoplastisch
  - verkeerbord G11
- Aanbrengen putafdekking t.b.v. DWA
  - Dirkq systeem
  - in een asfaltverharding
- Aanbrengen putafdekking t.b.v. HWA
  - Dirkq systeem, v.v. roosterrekleel
  - in een asfaltverharding
- Aanbrengen putafdekking DWA
  - vierkante putkop in elementenverhardi
  - e.e.a. conform bestek
- Aanbrengen putafdekking HWA
  - vierkante putkop in elementenverhardi
  - e.e.a. conform bestek
- Bestaande putafdekking
  - op hoogte brengen
- Bestaande inspectieput
  - handhaven
- Aanbrengen trottoirkolk
  - type en afmetingen conform bestek
- Aanbrengen straatsloik in elementenverh
  - STR-9736 [TBS Soest]
  - afm. 380 x 380 mm
- Aanbrengen straatsloik in molgoot
  - STR-9737 [TBS Soest]
  - afm. 450 x 350 mm
- Aanbrengen roostergoot
  - type: HR 200 [Intercodam infra]
  - afm. 750 x 150 mm
- Aanbrengen straatsloik [herbruik]
  - afm. ca. 360 x 360 mm
  - materiaal: beton/ gietijzer
- Verplaatsen lichtmasten
- Bestaande lichtmasten
  - handhaven
- Aanbrengen verkeersbordpalen
- Bestaande verkeersbordpalen
  - handhaven
- Nieuwe maaiveldhoogtes
- Aanbrengen haag
  - e.e.a. conform groenplan
- Inzaaien gras
  - e.e.a. conform groenplan
- Aanbrengen beplanting
  - e.e.a. conform groenplan
- Bestaande bomen
  - handhaven
- Planten nieuwe bomen
  - e.e.a. conform groenplan
- Projectgrens
- Perceelsgrens

Deel 8
Schaal: 1:250

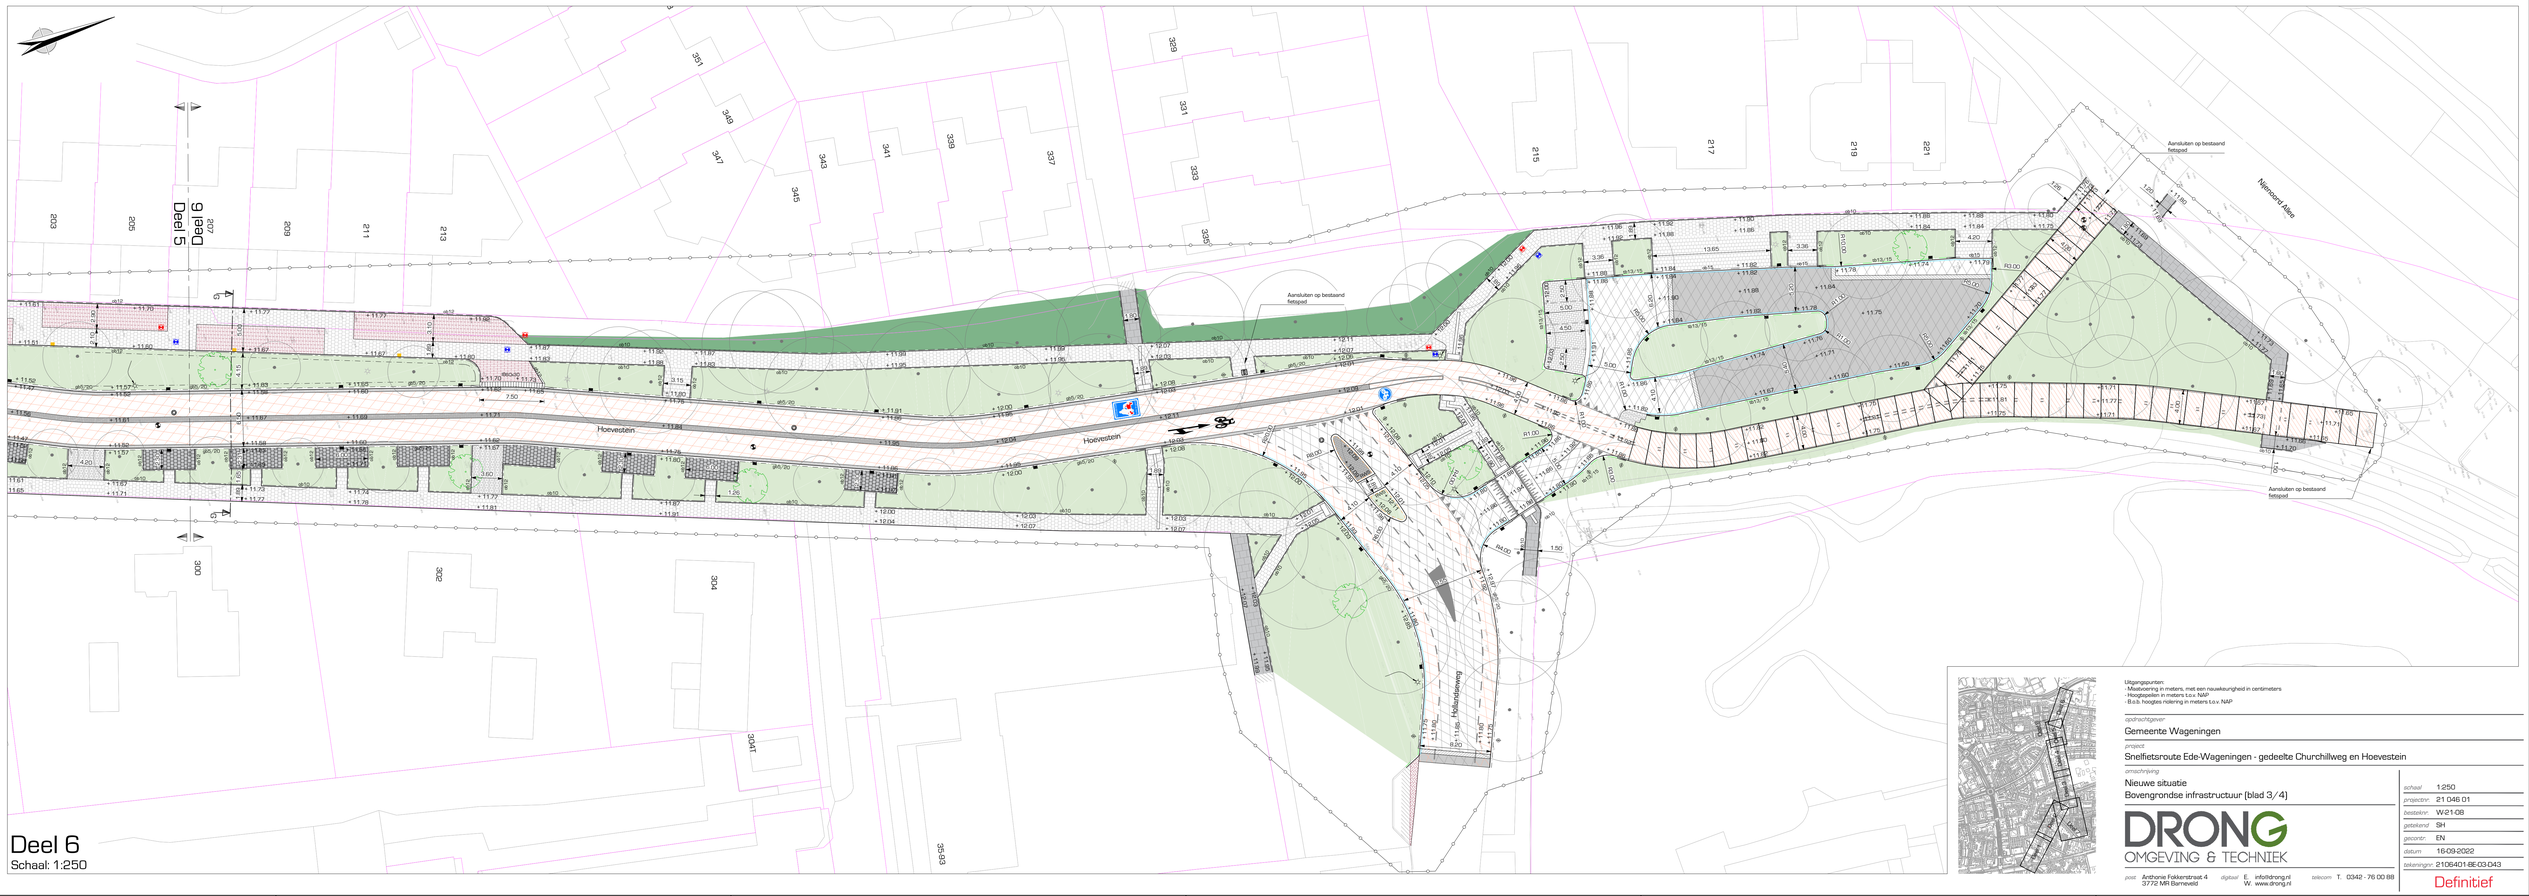

Deel 6
Schaal: 1:250

Uitgangspunten:
- Maatvoering in meters, met een nauwkeurigheid in centimeters
- Hoogtepellen in meters t.o.v. NAP
- B.s.b. hoogtes nolering in meters t.o.v. NAP

opdrachtgever
Gemeente Wageningen

project
Snelfietsroute Ede-Wageningen - gedeelte Churchillweg en Hoevestein

tekeninhoud
Nieuwe situatie
Bovengrondse infrastructuur [blad 3/4]

schaal	1:250
projectnr.	21 046 01
bestekref.	W21-08
getekend	SH
gecontr.	EN
datum	16-09-2022
tekeningnr.	2106401-BE-03-043

Definitief

DRONG OMGEVING & TECHNIEK
post Anthonie Fokkerstraat 4, 3772 MR Barneveld
digitaal E. info@drong.nl W. www.drong.nl
telecom T. 0342 - 76 00 88

Bestand: 2106401-BE-03.DWG

A0