




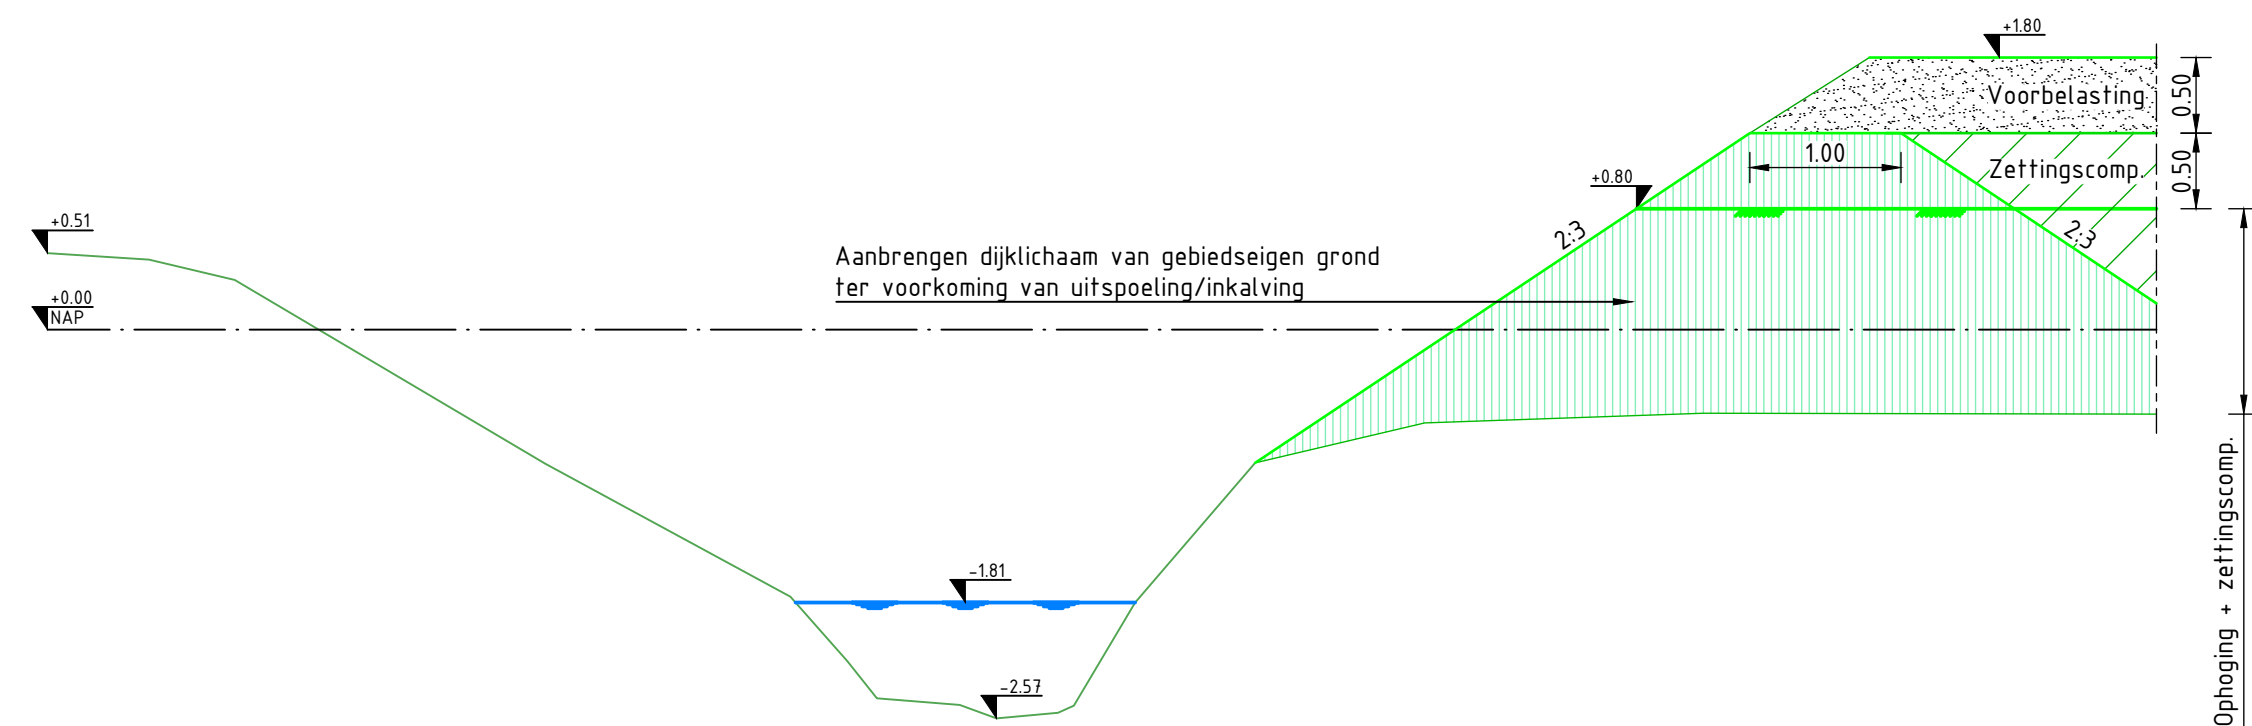


Principeprofiel 1 – plot A

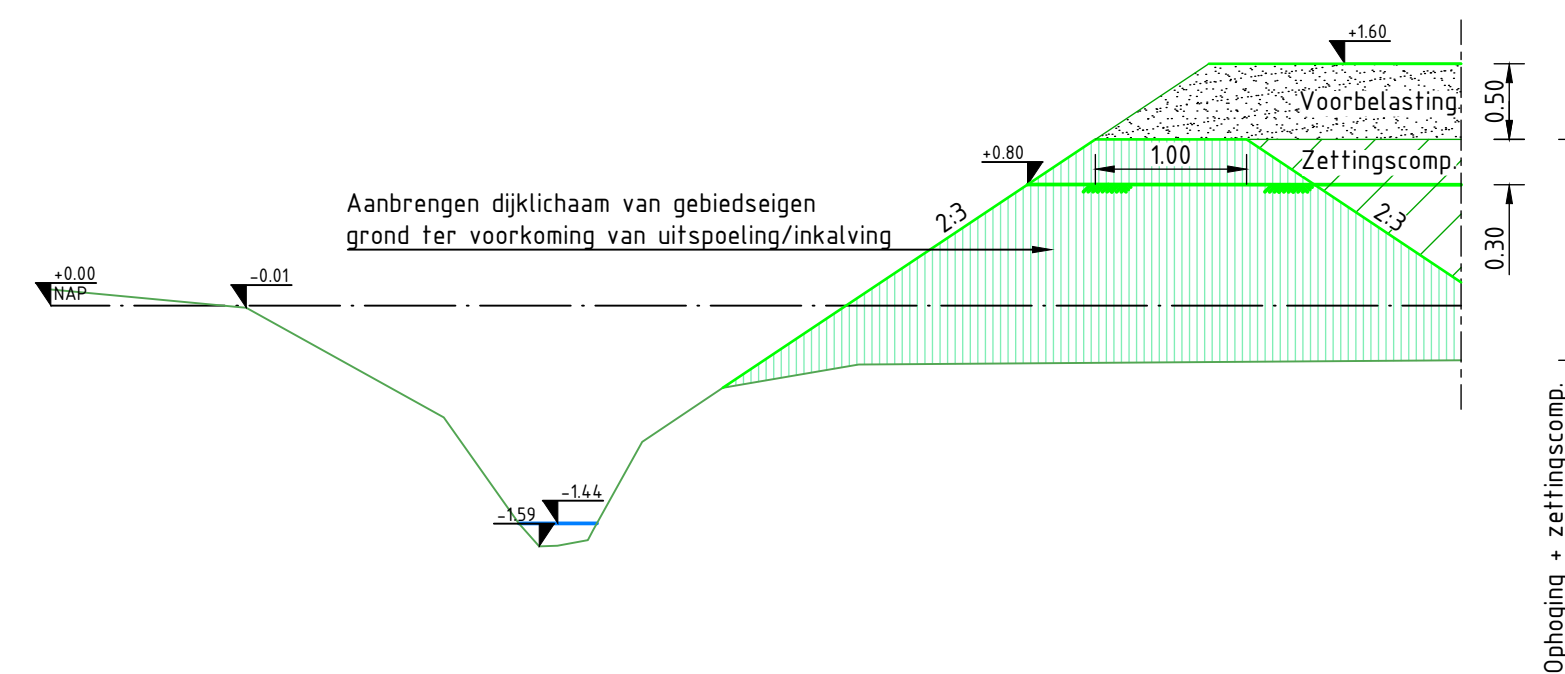


Principeprofiel 2 – plot B

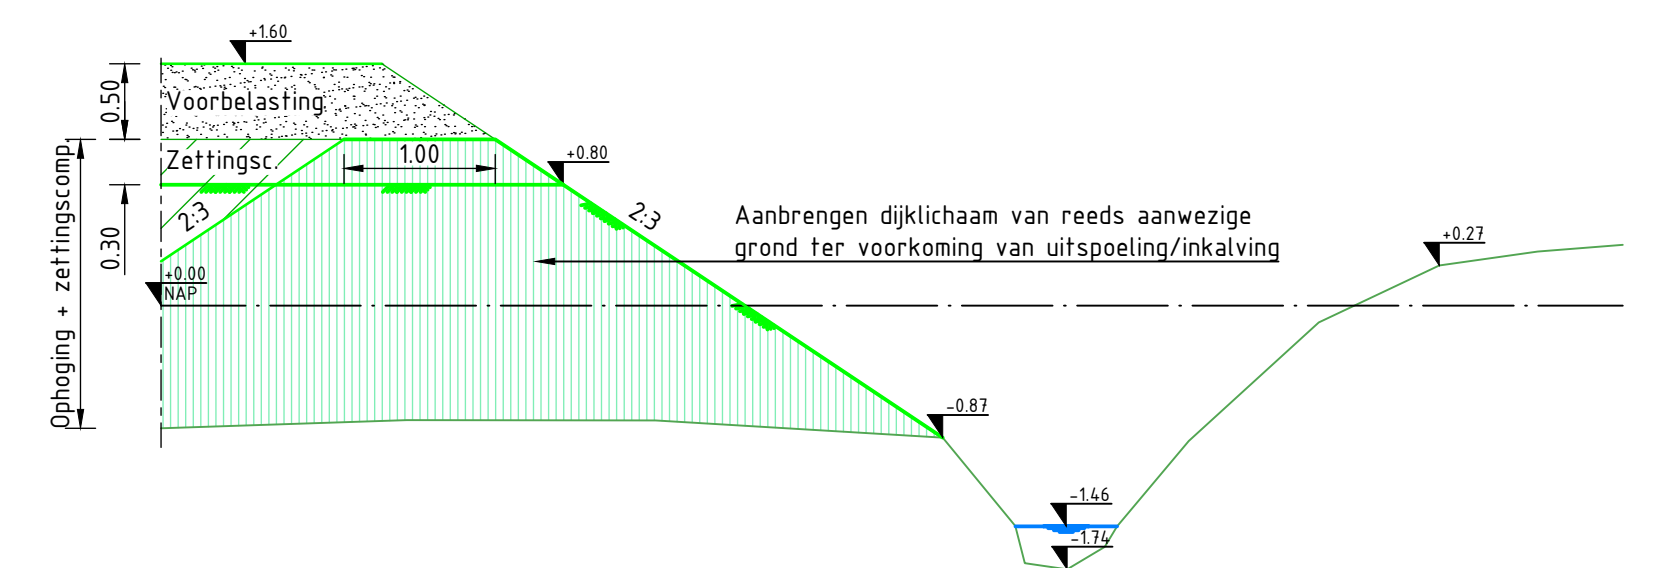


Principeprofiel 3 – plot C

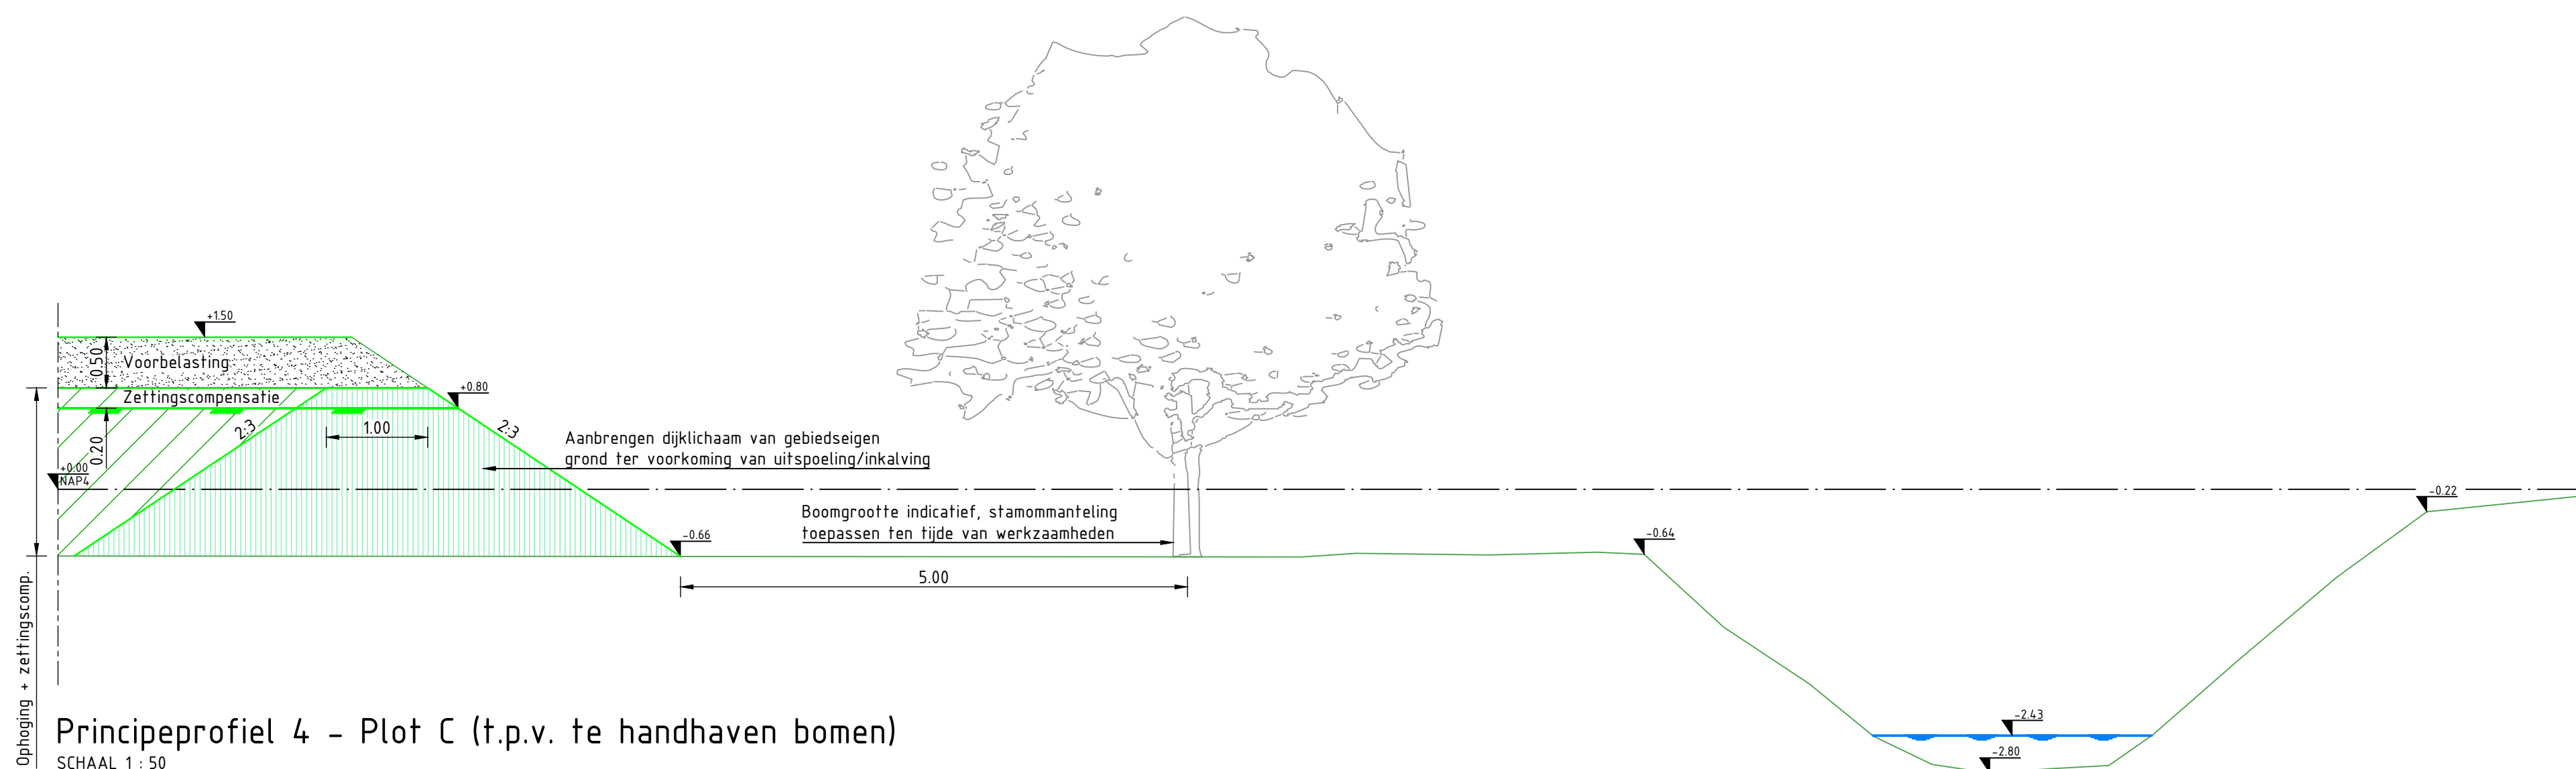

Principeprofiel 4 - Plot C (t.p.v. te handhaven bomen)



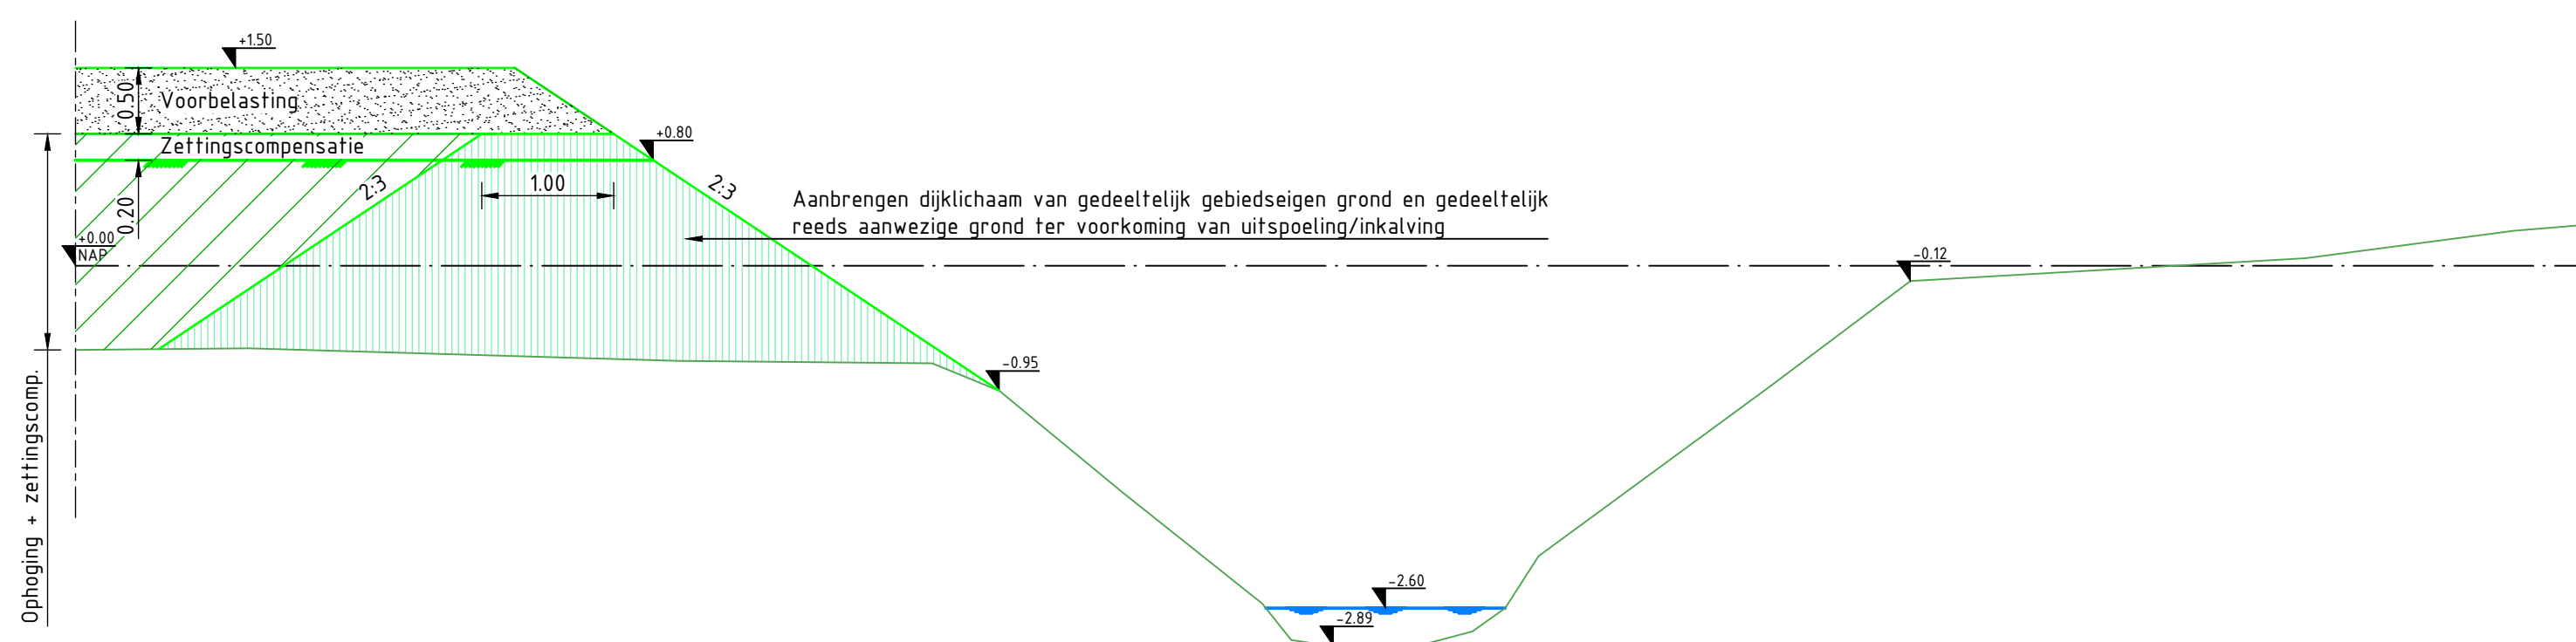


Principeprofiel 5 – Plot D

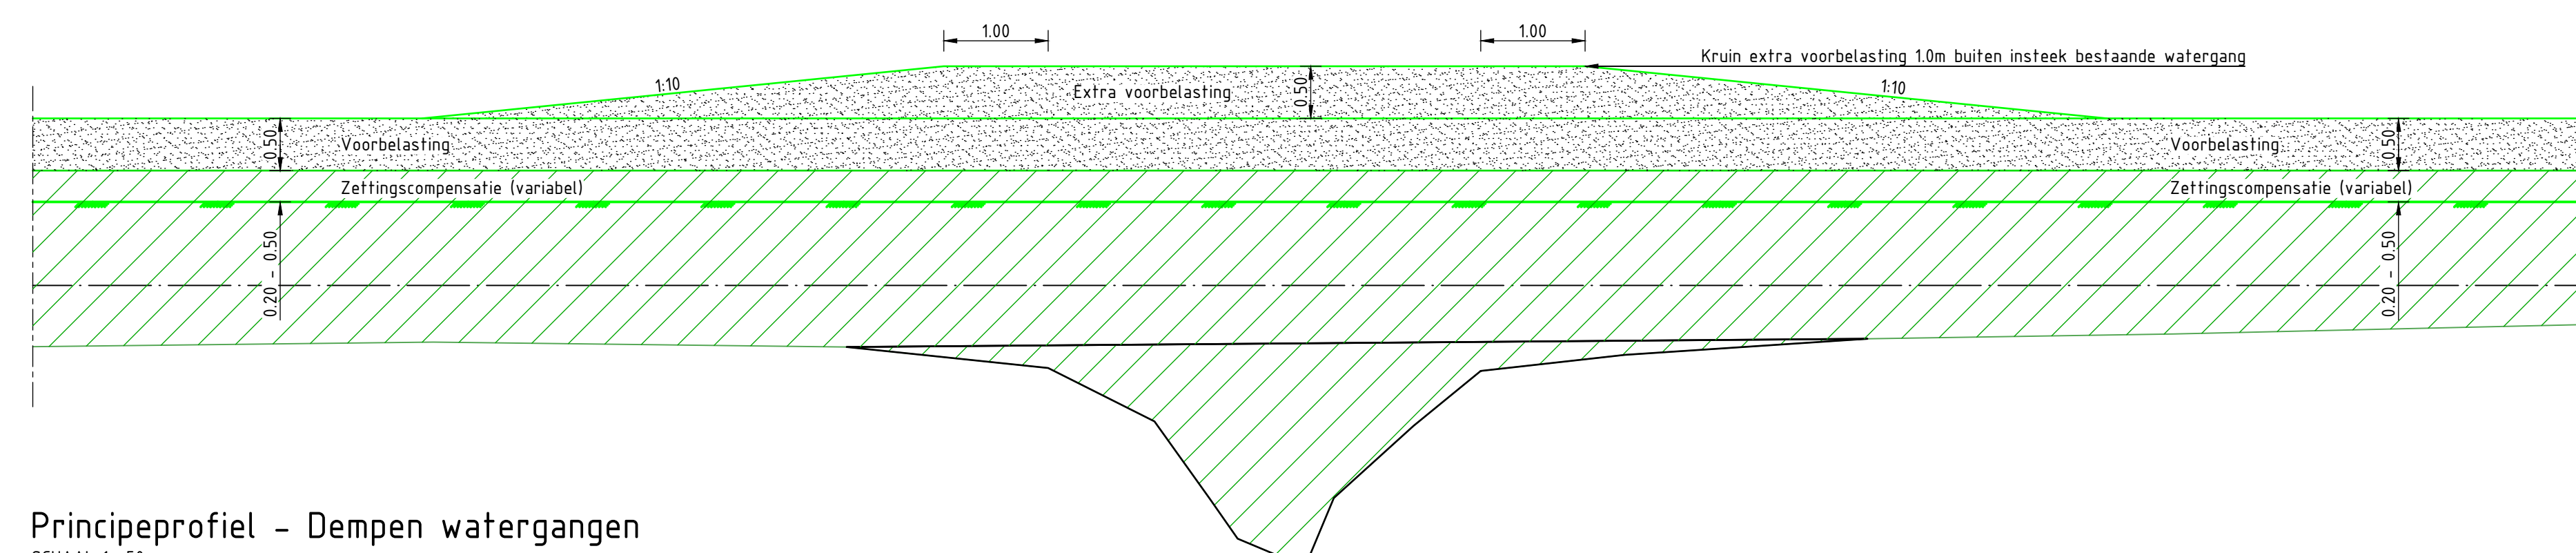

Principeprofiel - Dempen watergangen

- ### Legenda

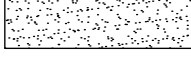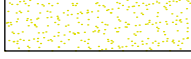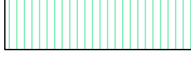- | | |
|---|---|
|  | Bestaand maaiveld |
|  | Bestaand maaiveld |
|  | Waterlijn |
|  | Ontgraven |
|  | Ophogen, inclusief zettingscompensatie |
|  | Ontgraven (1:5 vanaf bodem) en aanvullen watengang |
|  | Aanbrengen klei t.b.v. bescherming talud |
|  | Aanbrengen voorbelasting, na zettingsperiode van 90 dagen afgraven |
|  | Aanbrengen voorbelasting, na zettingsperiode van 180 dagen afgraven |
|  | Aanbrengen voorbelasting, na zettingsperiode van 180 dagen afgraven |



Overzicht
schaal 1:10.000

02	Scope-uitbreiding Plot A, B en D	04-05-2022	nbo	mdg
01	Definitief	05-04-2022	nbo	mdg
Versie:	Opmerkingen:	Datum:	Get:	Gec:

Opdrachtgever:  GRONINGEN SEAPORTS	Formaat:	Projectnummer:
	A1	BS2022-018
	Schaal:	Tekeningnummer:
	1:50	P000057-02-A-82
	Bladnummer:	Status: Vers
	1 van 1	Definitief 02

Projectnaam: Ophogen gebied Oosterhorn Zuid

Omschrijving:
Principeprofielen

www.bureauschmidt.nl LEEUWARDEN | GRONINGEN | ZWOLLE | HEERHUGOWAARD



Bureau Schmidt
Ingénieurs en adviseurs