
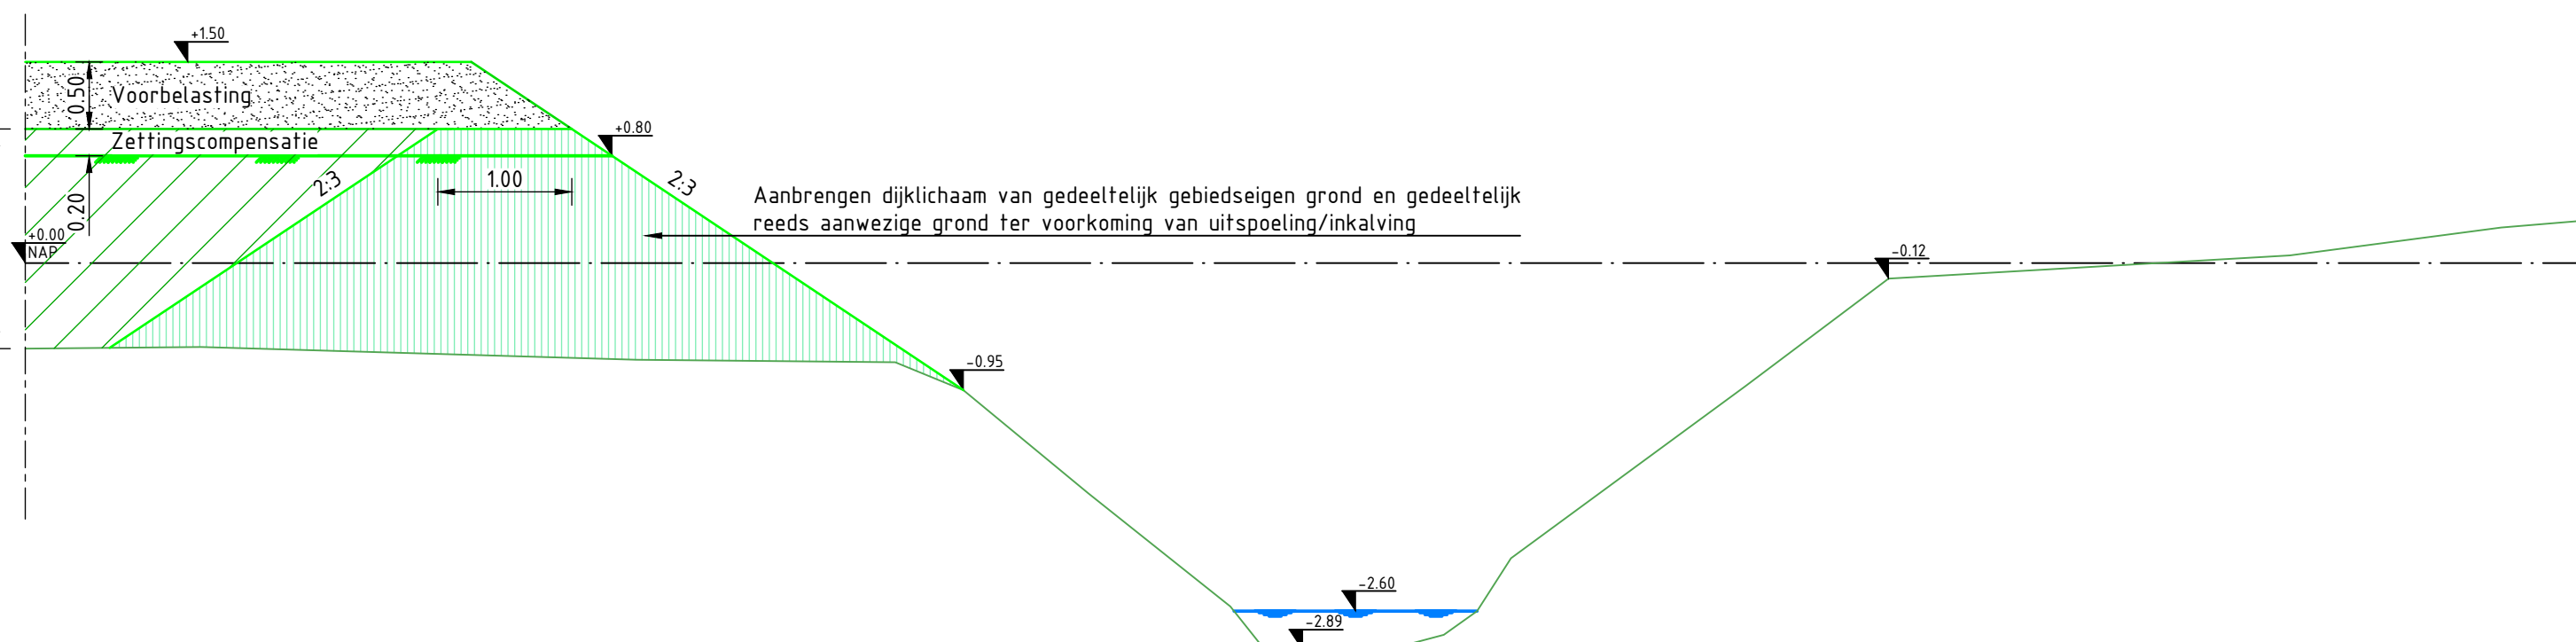
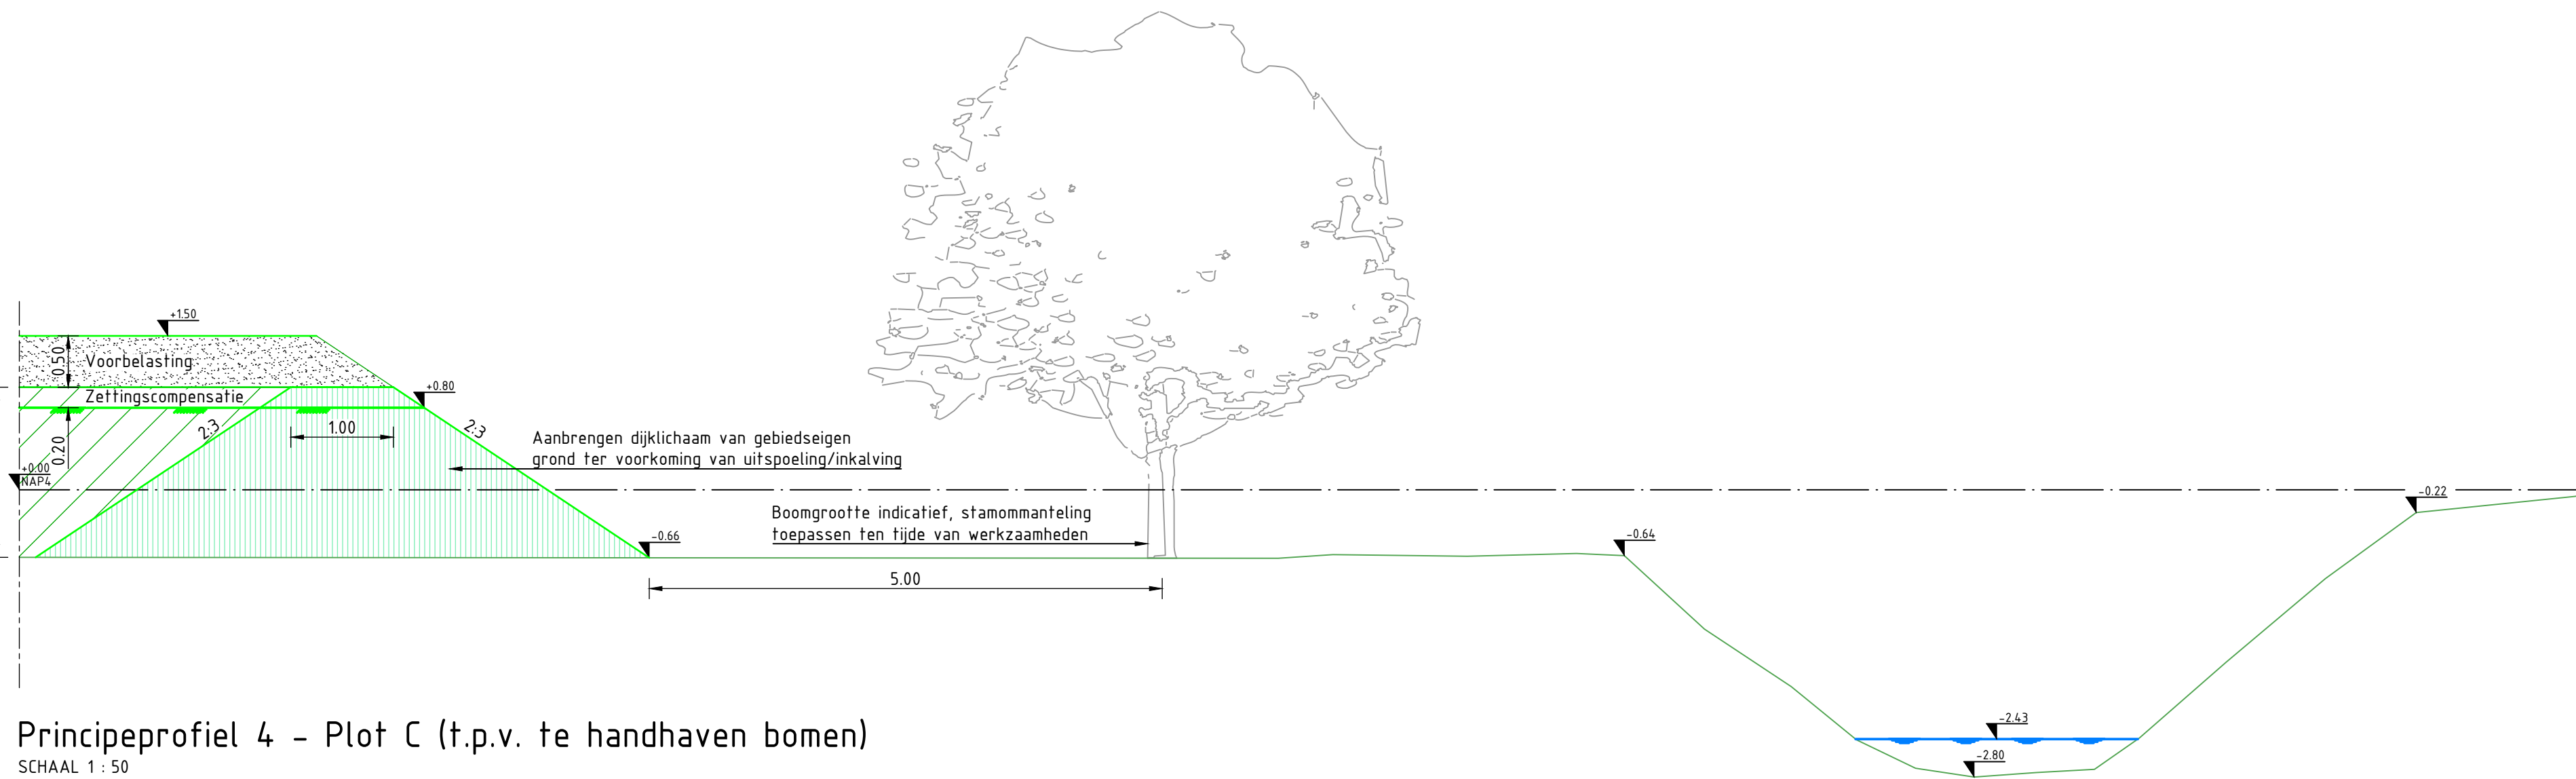
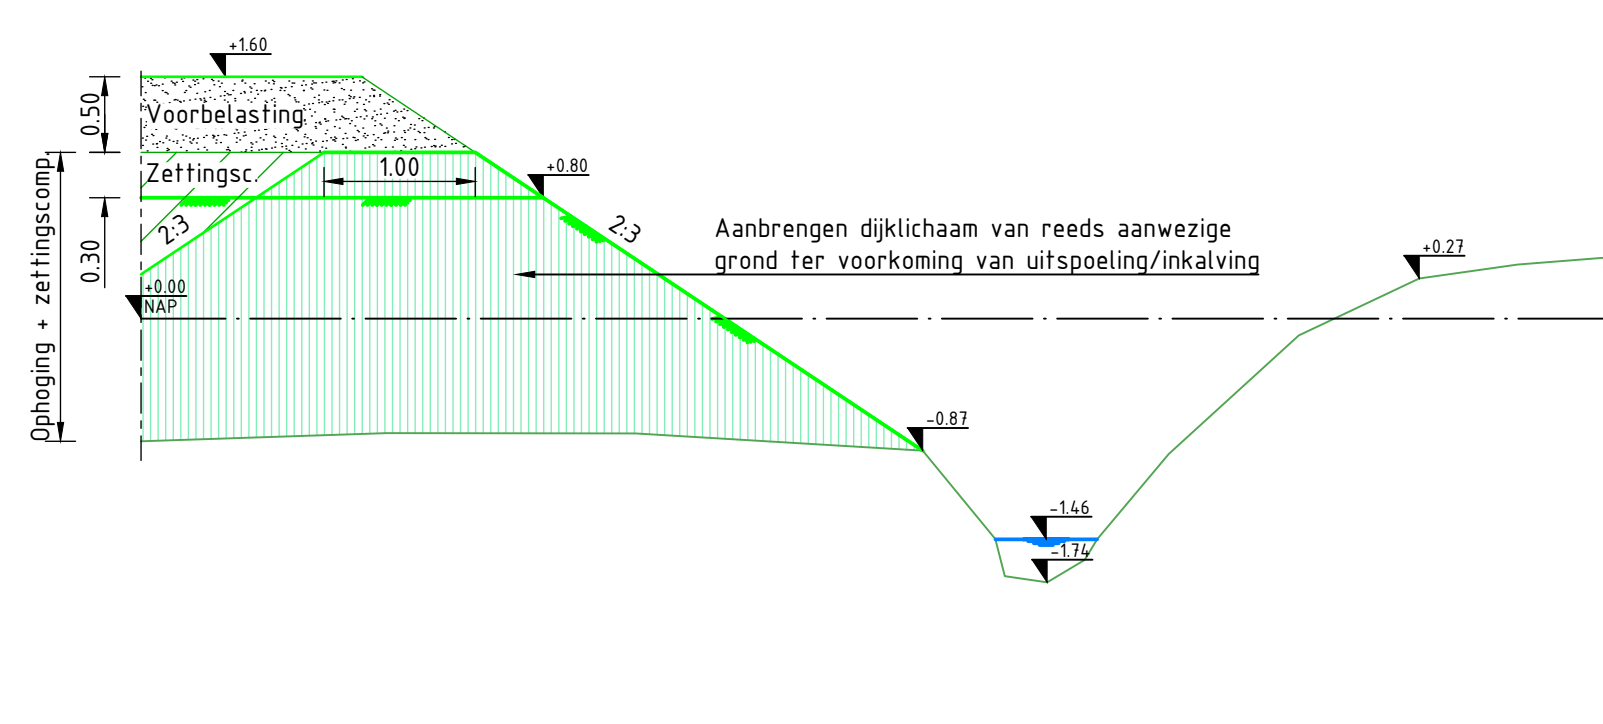
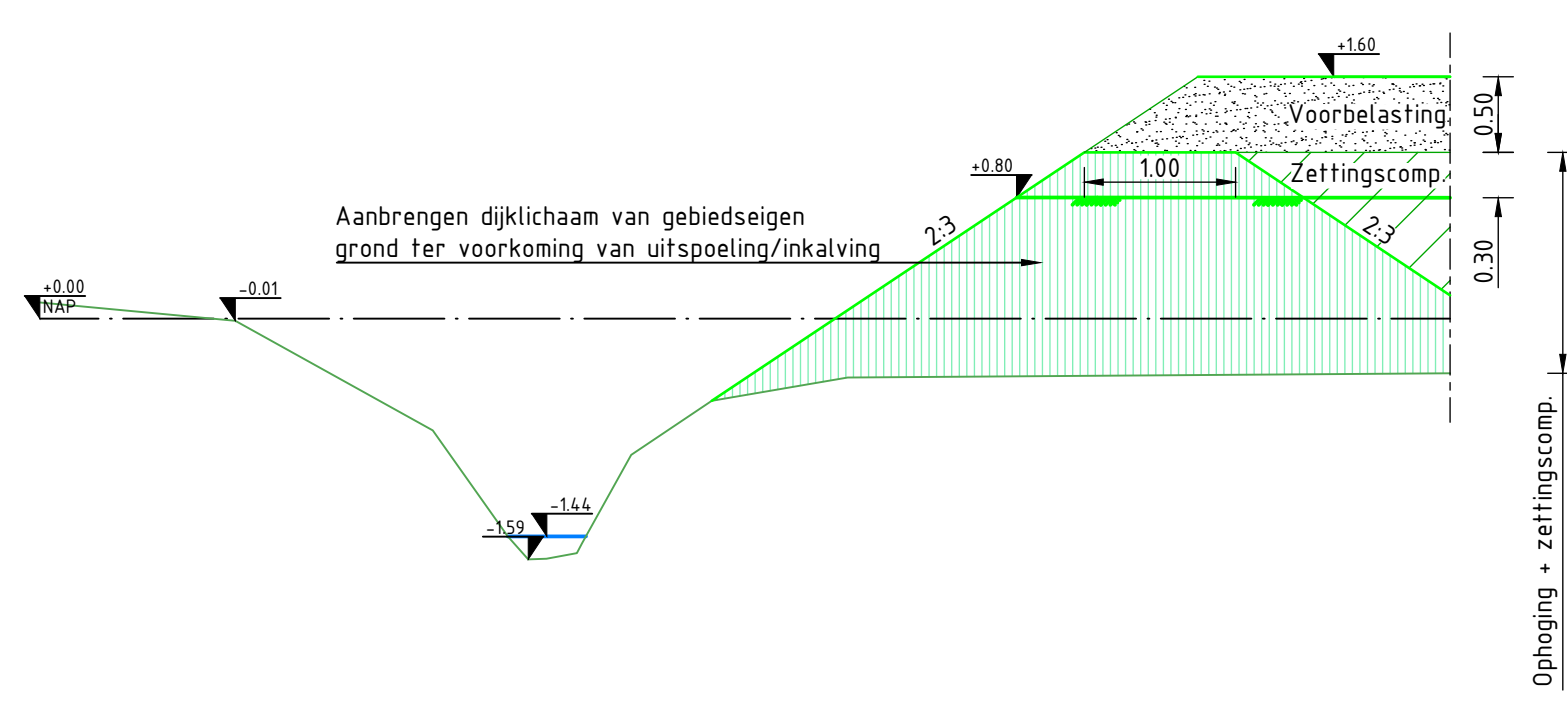


- Legenda
- Bestaand maaiveld
 - Nieuw maaiveld
 - Waterlijn
 - Ontgraven
 - Ophogen, inclusief zettingscompensatie
 - Ontgraven (t.s vanaf bodem) en aanvullen watergang
 - Aanbrengen klei t.b.v. bescherming talud
 - Aanbrengen voortelasting, na zettingsperiode van 90 dagen afgraven
 - Aanbrengen voortelasting, na zettingsperiode van 180 dagen afgraven
 - Aanbrengen voortelasting, na zettingsperiode van 180 dagen afgraven

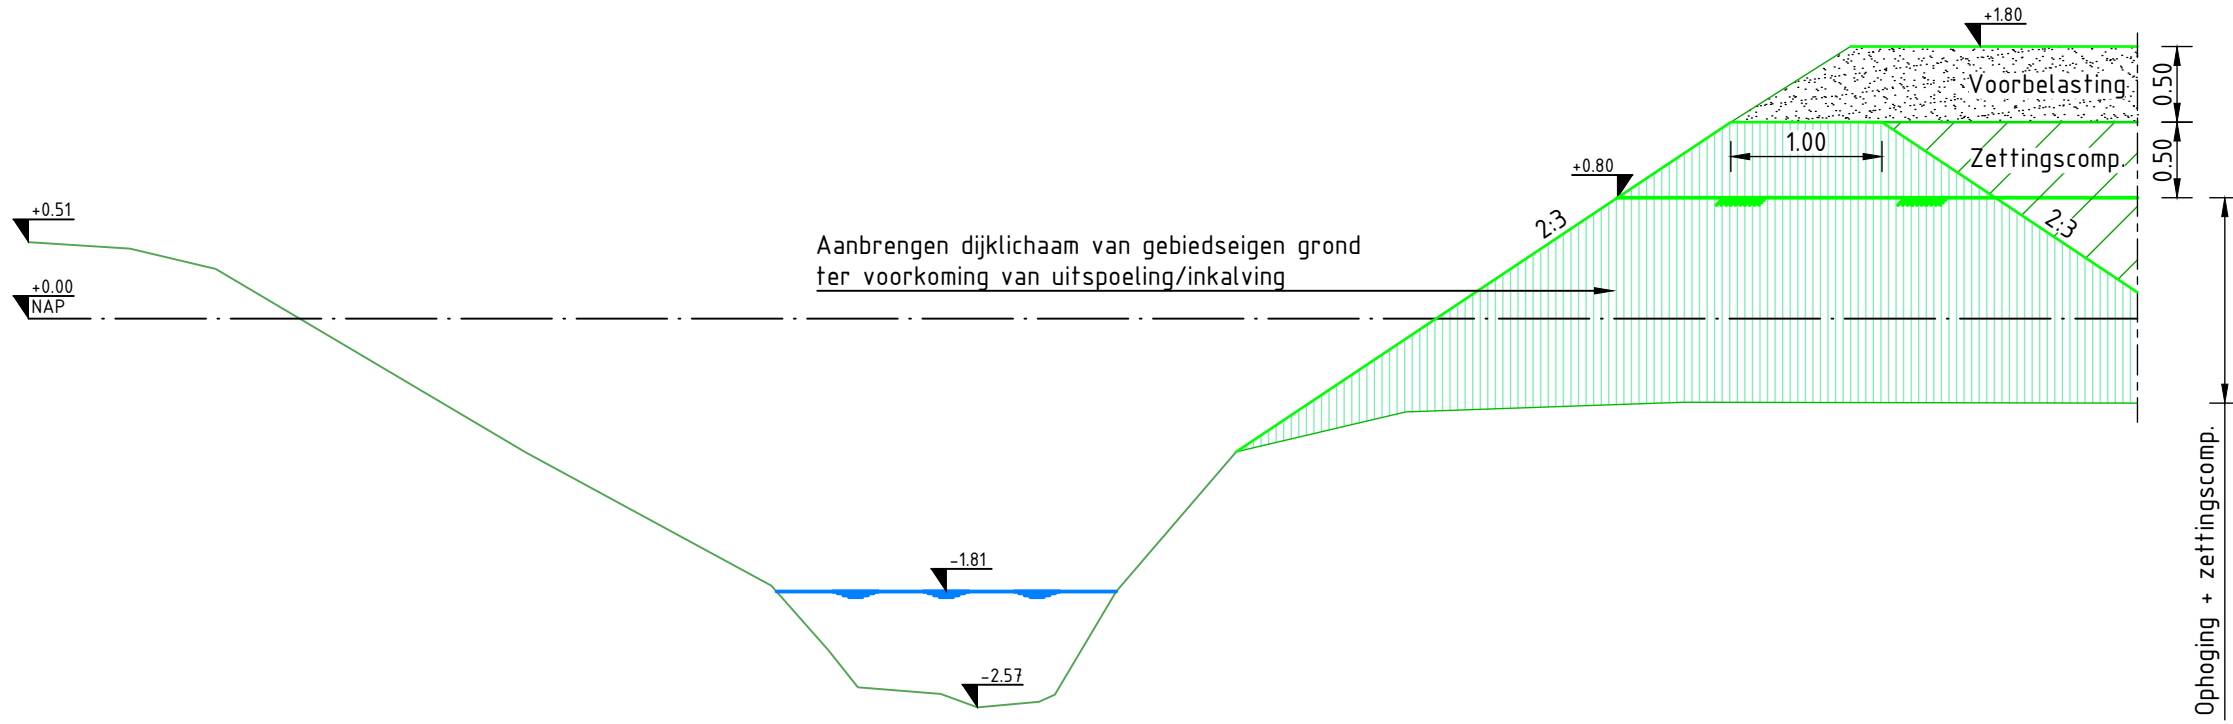

Overzicht
schaal 1:10.000

0 5 10 15 20m

03	Zie legenda: tx bestaand maaiveld aangepast naar nieuw maaiveld	07-07-2022	nbo	mdg
02	Scope-uitbreiding Plot A, B en D	04-05-2022	nbo	mdg
01	Definitief	05-04-2022	nbo	mdg
Versie: Opmerkingen:		Datum:	Get:	Gec:

GRONINGEN SEAPORTS	Opdrachtgever:	Formaat:	Projectnummer:
		A1	BS2022-018
	Projectnaam:	Schaal:	Tekeningnummer:
	Ophogen gebied Oosterhorn Zuid	1:50	P000057-02-A-8201
Omschrijving: Principeprofielen	Bladnummer:	Status:	Versie:
	1 van 1	Definitief	03