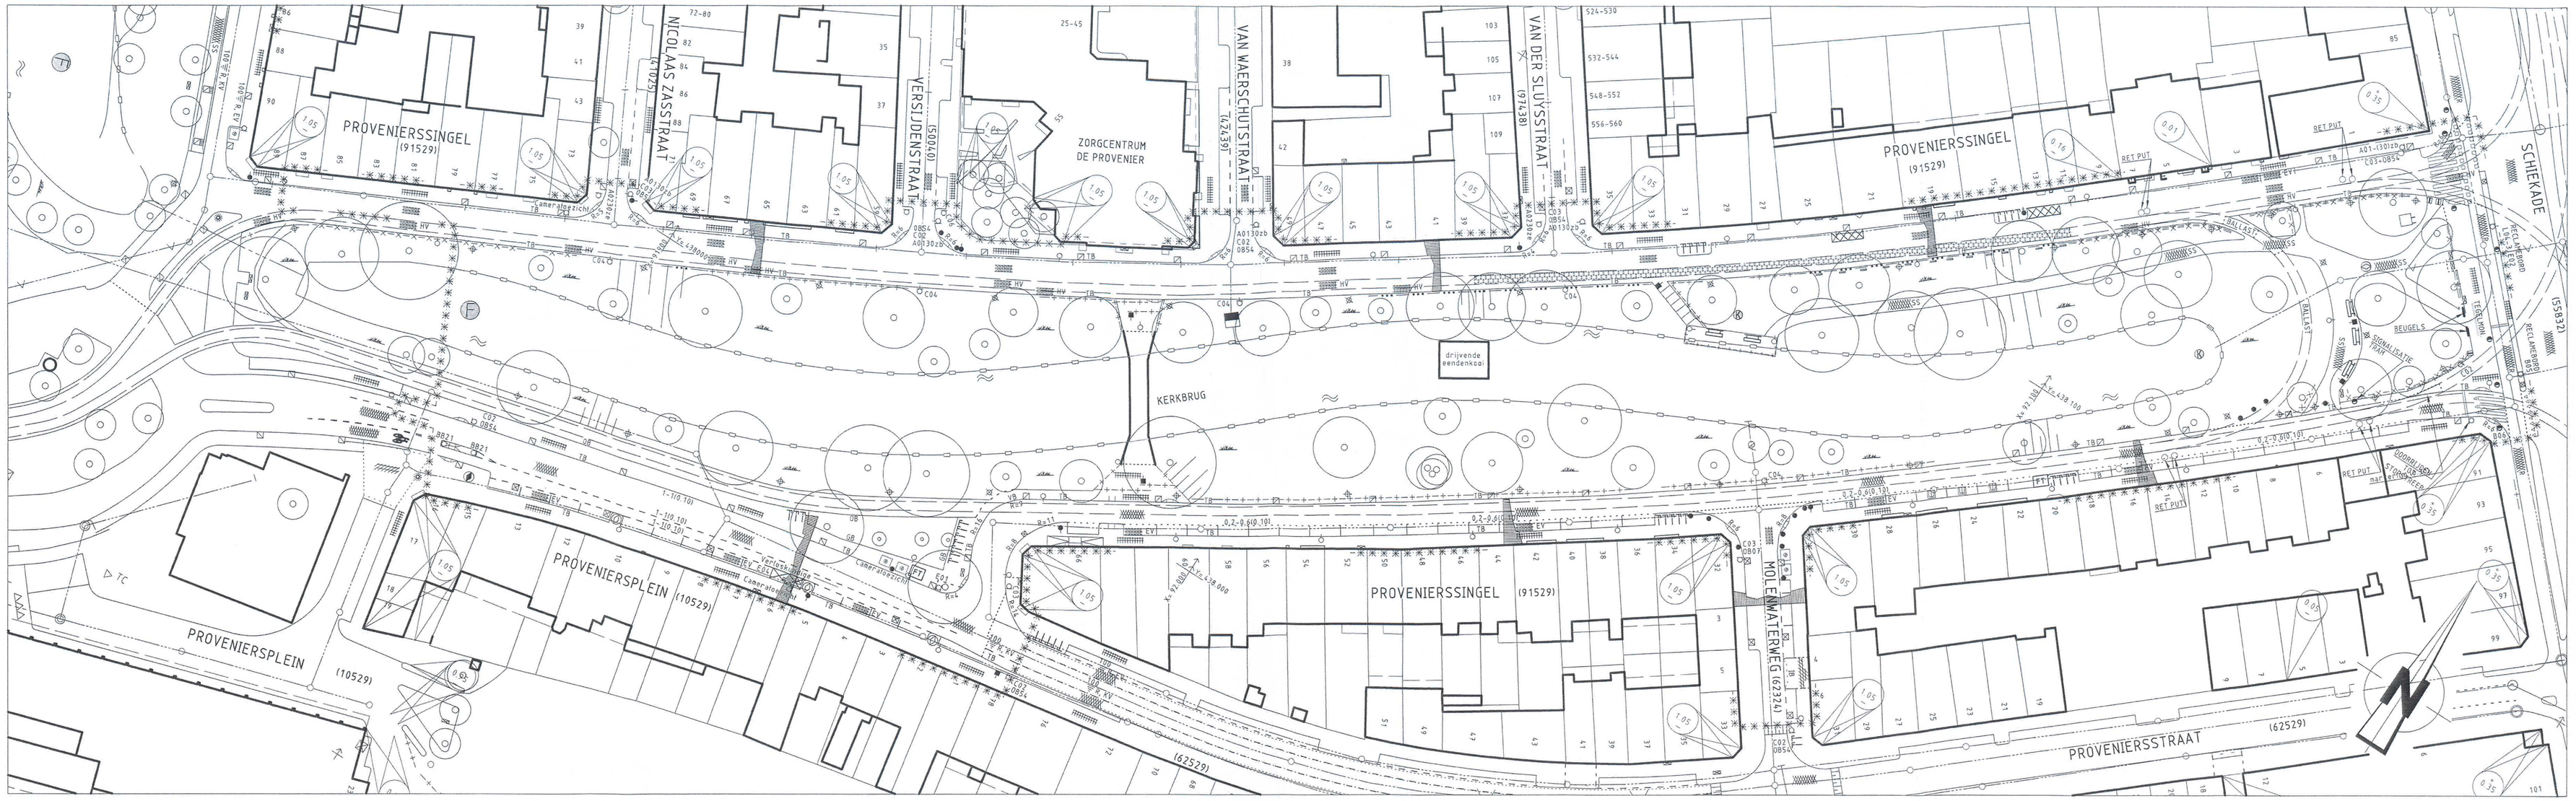

BESTAANDE SITUATIE PROVENIERSSINGEL

SCHAAL 1:500

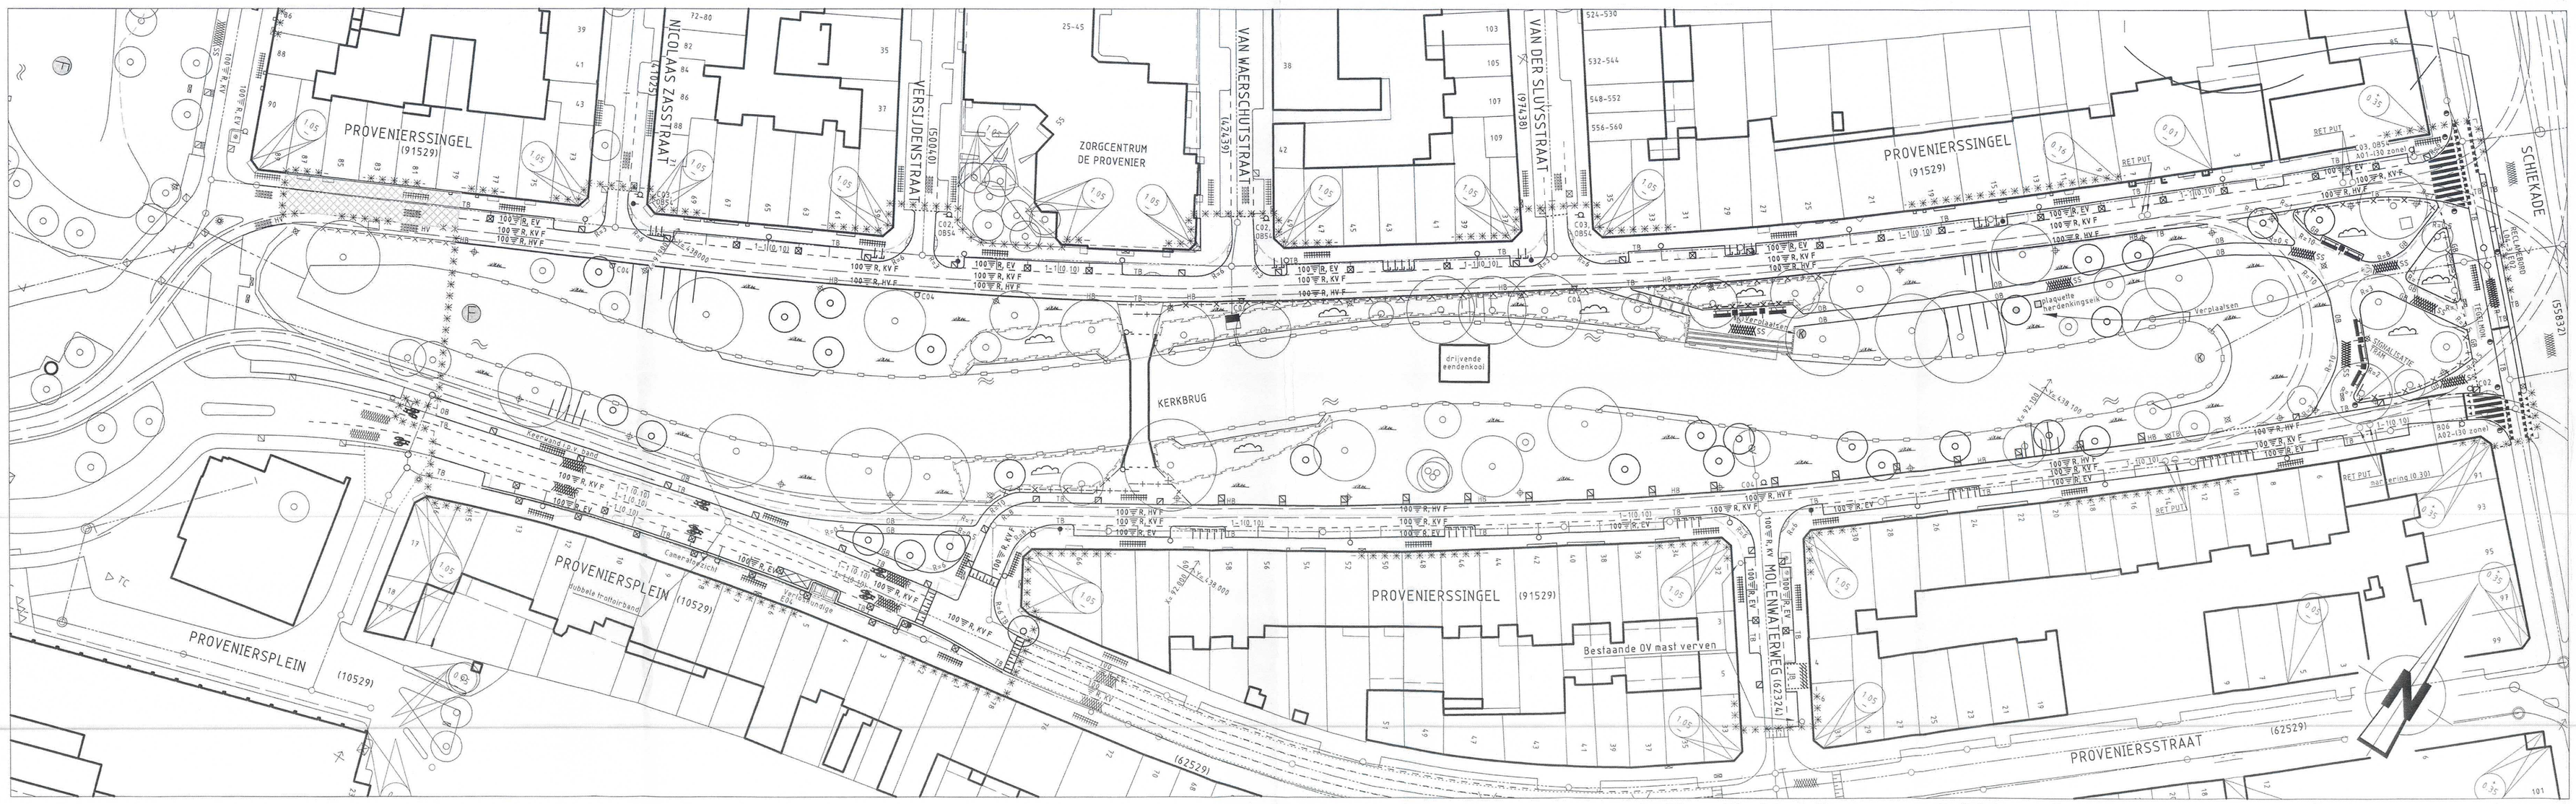

NIEUWE SITUATIE PROVENIERSSINGEL

SCHAAL 1:500

OPMERKINGEN

Spanmasten binnen werkgrens verven

VERKLARING

- bestaande toestand
- best. toestand, die vervalt
- te maken toestand
- bestaand gebouw
- best. gebouw dat vervalt
- overbouwing
- nieuw gebouw (gepland)
- as, of meetlijn met meetpunt
- heliwerkhaag
- uitgifte/grens
- vastgestelde hoogte
- rijbaan hoogte
- gemeentegrens
- werkgrens
- inrichtingsgrens
- water
- gras
- beplanting
- bestaande boom
- toekomstige boom
- te verwijderen boom
- talud
- bestaande beschoeiing
- nieuwe beschoeiing
- bestaande waterkering
- best. waterkering,die vervalt
- nieuwe waterkering
- rijbaan waterkering
- leidingstrook
- spanmast RET/tapmast RET met ov
- paal voor signaalarm/lichtmast
- verkeersbord bestaand/nieuw
- geleiderail
- keerwand/diepwand
- palbuis
- bouwrijp te maken terrein
- fietsluis
- parkeerbeugel
- schampkant
- fietsrek
- camera(toezicht)
- In-/uitstroombek riool
- rioolovenstuk
- liggenrug
- fietsnummer
- fietsrek
- band van natuursteen
- bestaande maaiveldhoogte
- te maken maaiveldhoogte
- bestaande bandhoogte
- te maken bandhoogte
- materiaalgrens
- tegels 50 mm (standaard)
- tegels 60 mm (standaard)
- tegels 400 x 600 mm
- betonstraatstenen (60/90 mm) (standaard, kepen+anband)
- betonstraatstenen 120 mm (standaard, kepen+anband)
- klinkerbestrating
- steen
- asfalt verharding
- te maken asfaltverharding
- te frezen asfaltverharding
- betonverharding
- steenmengsel verharding
- helling verharding
- invlakband
- invalideconprit met verlaagde band
- invalideconprit met perronbanden
- boomkrans bestaand/nieuw
- bestaande bank
- te plaatsen bank
- trottoirpaal (type MA66 of 66A)
- trott.paal (alheembaar type 666)
- papiertrak
- parkeermeterpaal
- verkeerszuil
- billboard/reclamebord
- TPG/brievenbus
- fontein
- kunstwerk
- herdenkingsteik in boompot
- boom in grote boombak / plantenbak
- betonplaten
- betonmoeten van het hellwerk
- asfalt afgestroold met split
- trottoirkolk hoge band
- plantoenrhek
- C / G — container/eko/bovengronds glas-, papier-, kledingbak
- OC — ondergrondse vuilcontainer
- TC — telefoonzuil
- bestaand rioolput met cp te hogen put en berrie
- bestaand rioolput met put en berrie
- trottoirkolk bestaand/nieuw
- straatkolk bestaand/nieuw
- ophoging/aanvulling
- ontgraving/afgraving
- TB trottoirband
- LC leiconband
- OB opsluitband
- GB gasonband
- F gefundeerd
- O opperlakt behandeling
- V valk gras
- r ruw gras

indien geen standaard kleur/verband:

- R rood
- G grijs
- W wit
- Z zwart
- Rb rubber
- Bg Bekers Grasliet
- Hv halfsteens verband
- Ev elleboog verband

steen formaten:

- 00 WF => waalformaat
- 70 DF => dikformaat
- 100 KF => keiformaat

Hergebruik bestaande materialen

SITUATIE

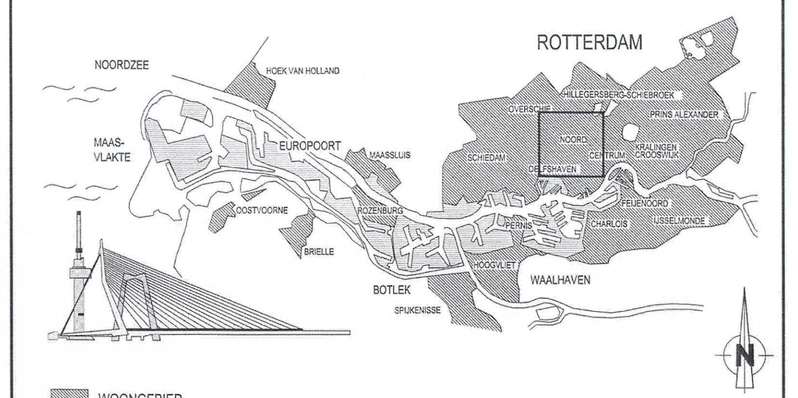

VERSIE

f			
e			
d			
c	Nota van Inlichtingen	N.A.F. Nederpel	27-02-2013
b	Bestaktekening	B.A. Beindorff	25-01-2013
a	Uitzending nutsbedrijven	T. Pordon	03-10-2012
Versie	Omschrijving	Tekenaar	Datum

Bestandsnaam : 16-W-0143 VERSIE C EN 16-W-0149 VERSIE B.DWG | Projectcode : YJY2E351DG | Verwijzing :

Gemeente Rotterdam
Stadsontwikkeling
Projectmanagement en Engineering

Galvanistraat 15
Postbus 6633
3002 AP ROTTERDAM
Telefoon : 010 489 5481
Telefax : 010 489 4262

NOORD

PROVENIERSWIJK
PROVENIERSSINGEL
RECONSTRUCTIE
WEGENBOUW
BESTAANDE- EN NIEUWE SITUATIE

Bahoort bij: Bestek | Nummer: 1-006-13
Geografische code: 05-16-30
Format: A1 | Blad 1 van 1 bladen
Schaal : 1:500

Getekend :	Gecontroleerd :	Geautoriseerd :	Tekeningnr. :	
T. Pordon 16-11-2010 Paraaf	A. Langerak Paraaf/Datum	A.J.A. Boekers 22/1/13 Paraaf/Datum	16 - W - 0143 Wijkprojectcode — Soort — Volgnr.	c Ver.

K:\BO\RSTAD_PROJECTEN\NOORD\SPOOR- EN PROVENIERSSINGEL\VOORBEREIDING\2-VOORBEREIDING\3_PROJECTRESULTATEN\3.00 TEKENINGEN\PROVENIERSSINGEL\DEFINITIEF\NVI