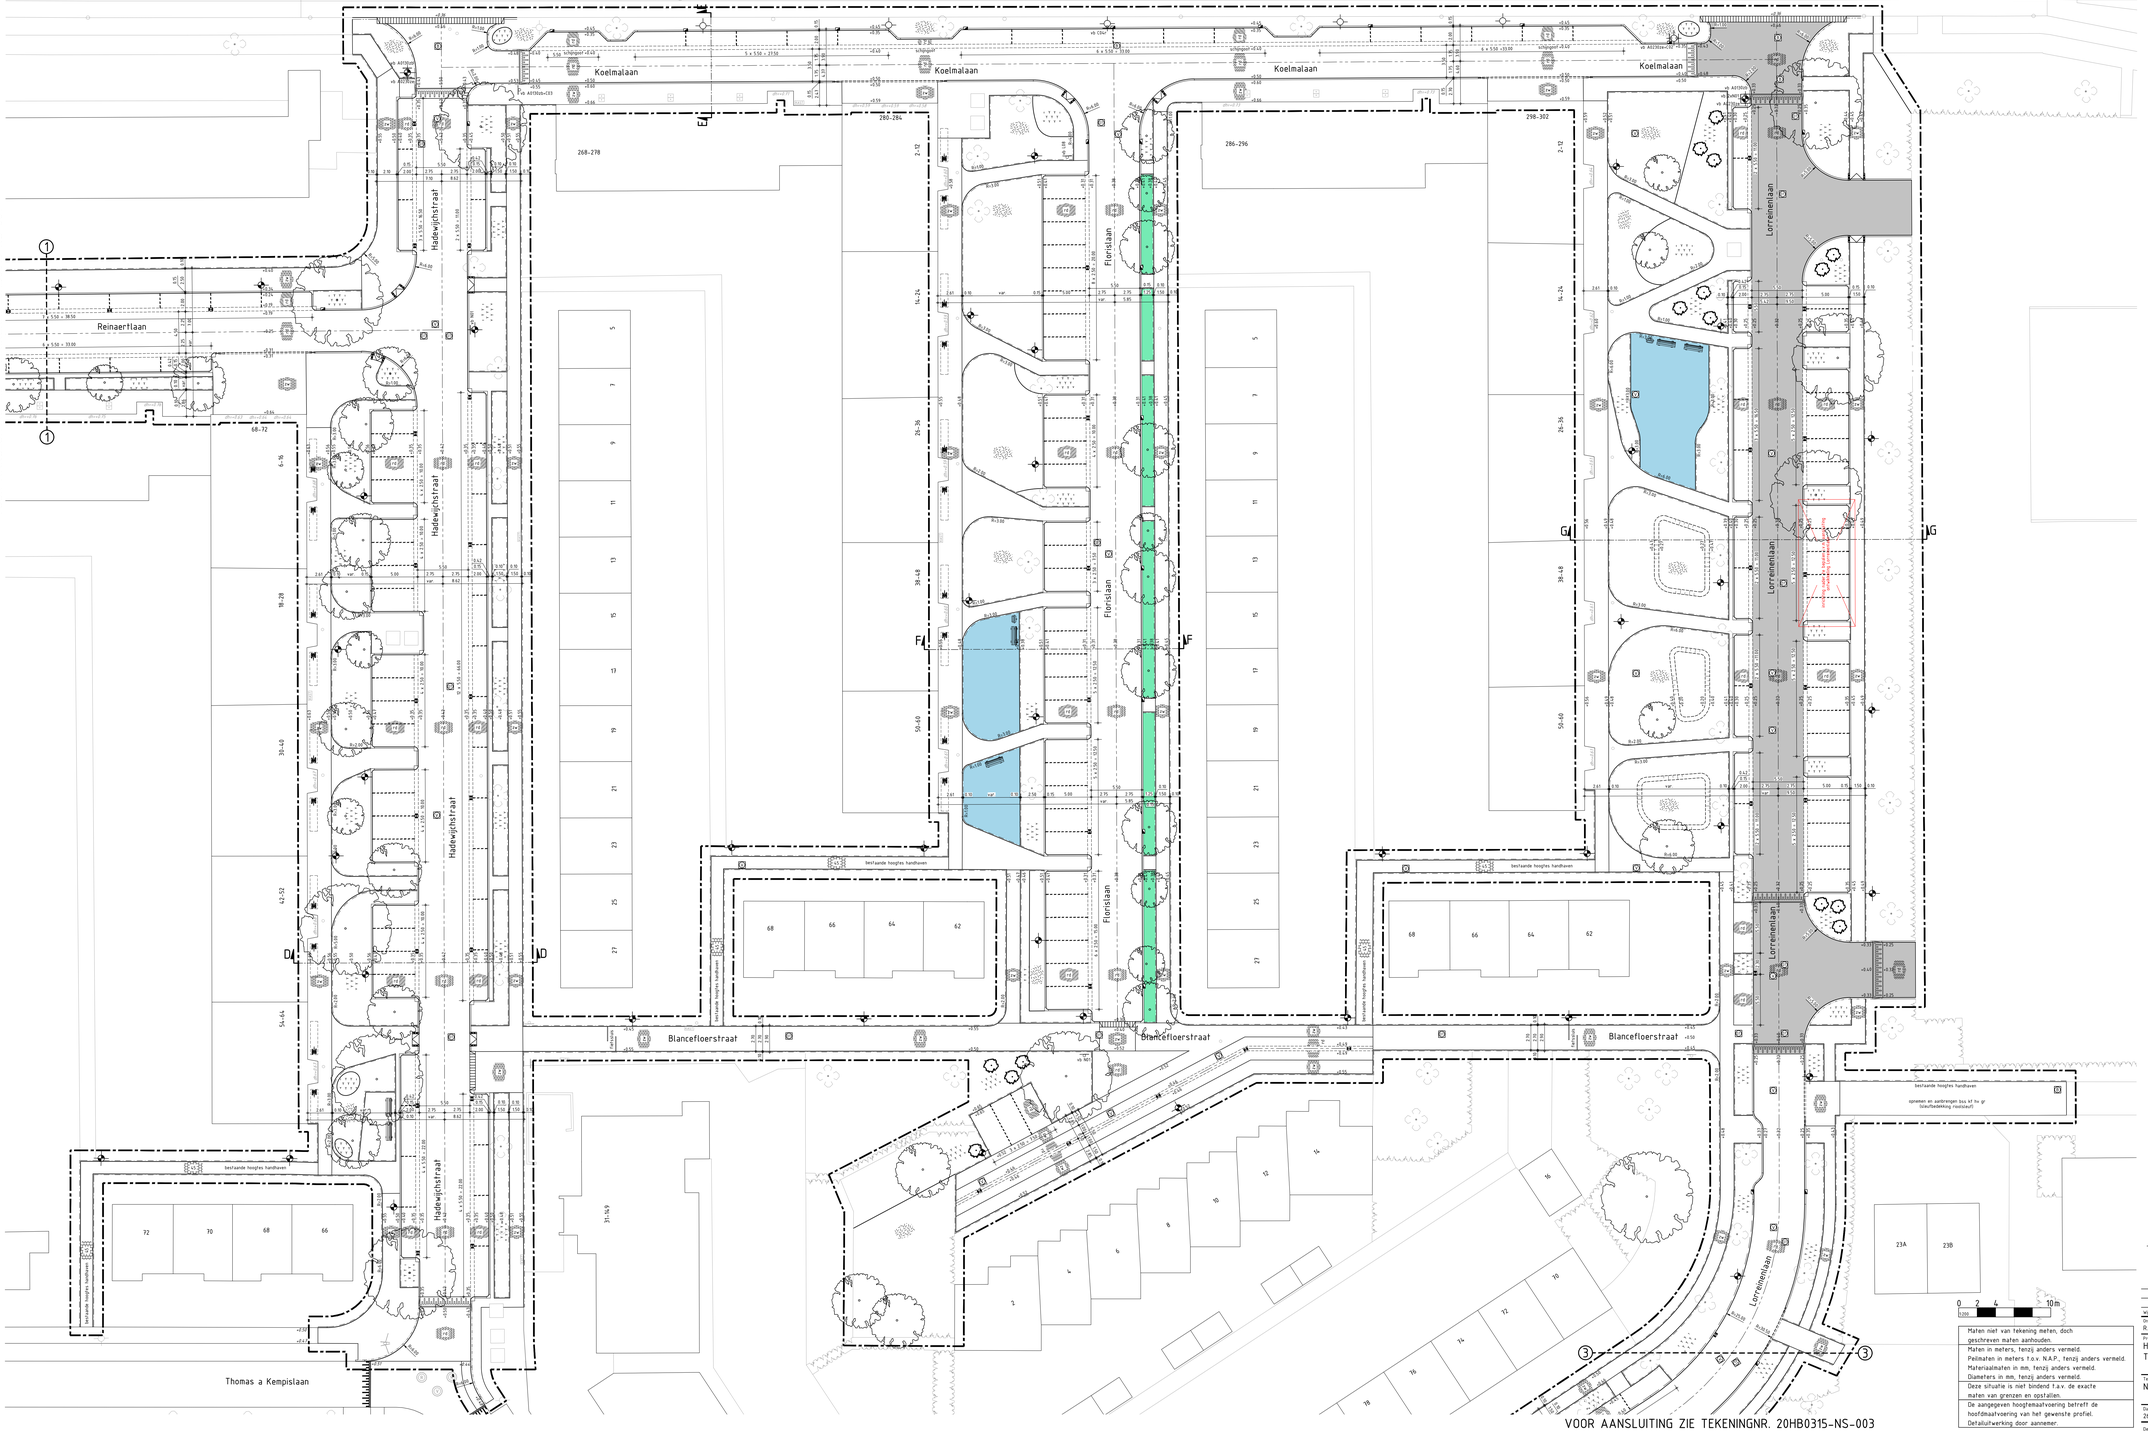

RENVOOI NIEUWE SITUATIE

KANTOPSLUITINGEN

- Opslurfbanden 100x200 mm
- Opslurfbanden 150x250 mm
- Geleidebanden 40/150x250 mm
- Trottoirbanden 130/150x250 mm
- Trottoirbanden 180/200x250 mm
- Trottoirbanden 130/150x250 mm inritverloopbanden rechts/midden/links
- Bovenkant band = bovenkant verharding
- Inritbanden 600x200x300 mm (130/150)
- Inritbanden 650x200x300 mm (180/200)
- HOV-Banden 250/300x400 mm
- MVA oprit bestaande uit: - inritperronband 130/150x250x750 mm - betonstraatstenen waaiformaat, kleur geel in halfsteensverband

VERHARDINGEN

- Betontegels 300x300x45 mm, kleur grijs in halfsteensverband (achterpaden)
- Betontegels 300x300x80 mm, kleur grijs in halfsteensverband (trottoir)
- Betontegels 300x300x80 mm, kleur rood in halfsteensverband (fietspad)
- Betonstraatstenen grootformaat, kleur antraciet in halfsteensverband (trottoir en uitstapstroken)
- Betonstraatstenen keiformaat, kleur zwart/wit in speciaal verband (SVT markering)
- Straatbakstenen dikformaat, kleur rood in keperverband (rijweg)
- Straatbakstenen dikformaat, kleur rood in elleboogverband (parkeervakken)
- Straatbakstenen dikformaat, kleur rood in halfsteensverband (6-streks molgoot)
- Straatbakstenen dikformaat, kleur wit 0.21-0.21 markering (parkeervak markering)
- Halfverharding

ROUTEGELEIDING

- Betontegels 300x300x60 mm, kleur zwart/wit (blokmarkering haltepaats)
- Geleidelijntegels 300x300x60/65 mm, kleur geel met 7 golven (geleidelijn)
- Waarschuwingstegels 300x300x60/65 mm, kleur aluminium met noppen en anhislip (waarschuwingsmarkering TGHTB-07)
- RVS klanktegels 300x300x60/65 mm, kleur aluminium met puntprofiel (instapmarkering TGHTB-02)

RIOLERING

- Aanbrengen putrand t.b.v. vuilwaterrioolering
- Aanbrengen putrand t.b.v. drainage transportrioolering
- Op hoogte brengen bestaande putrand
- Trottoirkolk
- HOV kolk
- Straatkolk

TERREININRICHTING

- Stalen paal
- Kunststof paal
- Verkeersbord met nummer aan verkeersbordpaal
- Bestaande te handhaven lichtmast
- Nieuwe positie lichtmast, zie OVL ontwerp
- Fietsstandaard Tulip
- Afvalbak Capitole Prestige L
- Zitbank
- Zonnestoel

GROENVOORZIENINGEN (door derden)

- Beplanting
- Gras
- Solitaire heester
- Te planten boom derde grootte
- Te planten boom tweede grootte
- Te planten boom eerste grootte
- Bestaande boom
- Haag
- Verlaagde grasstrook

ALGEMEEN

- A/A Dwarsprofiel
- +2.11 Bestaande hoogte
- +3.16 Nieuwe hoogte
- Tijdelijke verharding Lorreinenlaan i.v.m. ontwikkeling Koelmalaan i.o.m. de directie
- Tijdelijke verharding speelplaatsen, betontegels 300x300x45 mm, kleur grijs in halfsteensverband
- As weg
- Bestaande kadastrale perceelgrens
- 1 - 1 Bladgrens
- Besteksgrens

20HB0315RS1
20HB0315NS1
20HB0315NS OVL

wijziging	datum wijziging	getekend	description

Ontwerper:	Projectleider:	Goedgekeurd:	Versie:	Documentsoort:	Blad:	Aantal:
R.HAASNOOT	K.BOKST		-	TEKENING	2	3

Projectomschrijving: HERINRICHTING NIEUW OVERDIE FASE 4-5 TE ALKMAAR

Opdrachtgever: STADSWERK072

Schaal: 1:200

Bestandsnaam: 2022-1

Tekeningomschrijving: NIEUWE SITUATIE

Datum uitgave:	Documentstatus:	Tekeningnummer:	Projectnummer:
26-01-2022	BO	20HB0315-NS-002	20HB0315

HB Adviesbureau
• Comeniusstraat 7 • 1817 MS Alkmaar
• Uitburgilaan 1495 • 1087 KM Amsterdam
• 088 472 0600 • info@hbadvies.nl

Deze tekening is eigendom van HB Adviesbureau. Zij mag daarom noch gekopieerd, noch aan derden ter kopiering of aanduiding getoond worden zonder toestemming.

LAGINNR:G:\PROJECTEN_2020\20HB0315\D\D PRODUCTEN INFRA\UIT TEKENINGEN\20HB0315-NS-001.002.003 NIEUWE SITUATIE.DWG