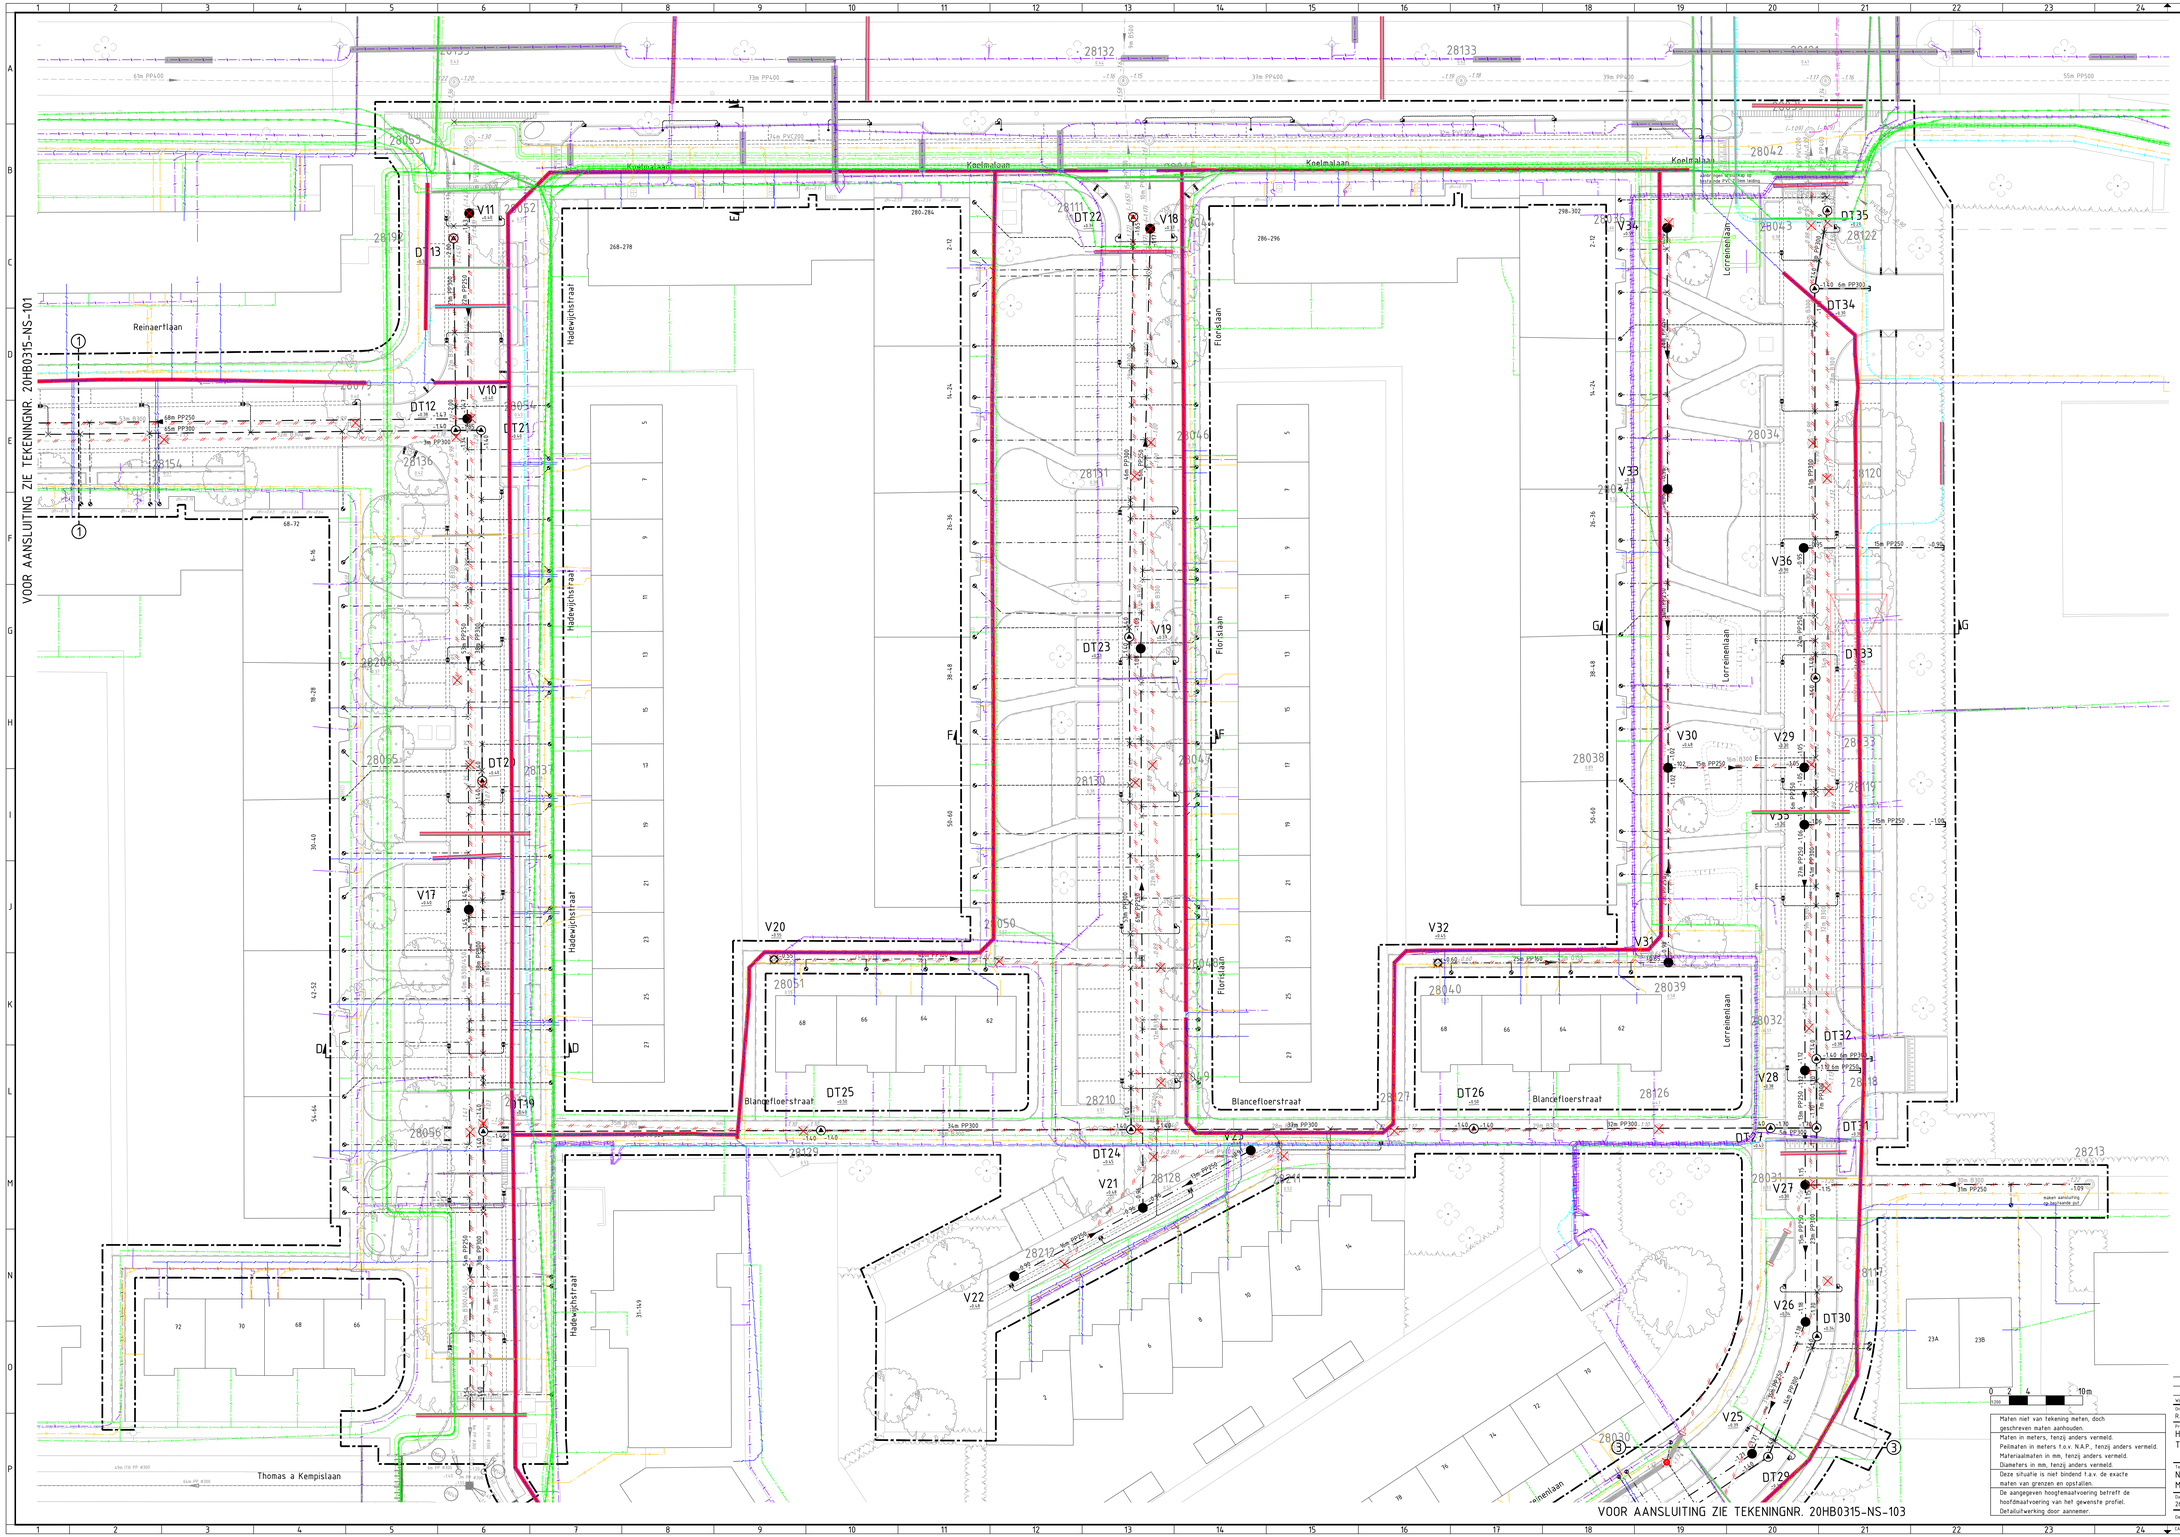

RENVOOI BESTAANDE HOOFDRIOLERING

- Bestaande vuilwater riolering
- Bestaande regenwater riolering
- Bestaande drainage riolering
- Bestaande persrioolering
- Bestaande inspectieput vuilwater riolering
- Bestaande inspectieput regenwater riolering
- Bestaande uitstroomvoorziening
- Bestaande b.o.b. conform aangeleverde gegevens
- Bestaande b.o.b. conform inmeting op locatie
- Bestaande materialisering conform aangeleverde gegevens
- Bestaande materialisering conform inmeting op locatie
- Bestaande riolering verwijderen
- Bestaande inspectieput verwijderen
- Aanbrengen schildmuur t.b.v. dichtzetten sparing
- Bestaande riolering volschuimen
- Bestaande inspectieput verlagen en vullen
- Aanbrengen schildmuur t.b.v. volschuimen

RENVOOI NIEUWE HOOFDRIOLERING

- Vuilwaterriool, materiaal en diameter volgens tekening
- DT-riool, materiaal en diameter volgens tekening
- DT-riool blind, materiaal en diameter volgens tekening
- V01 -0.00 -100 — Inspectieput t.b.v. vuilwaterriolering met putnummer, b.o.b. en hoogte putrand
- V01 -0.00 -100 — Inspectieput PP-Ø425 mm met b.o.b. t.b.v. vuilwaterriolering in achterpaden
- DT01 -0.00 -100 — Inspectieput t.b.v. DT-riolering met putnummer, b.o.b. en hoogte putrand
- Aanbrengen riolinlaat voor PP-Ø125 mm
- Aanbrengen riolinlaat voor PP-Ø160 mm
- Vuilwateraansluitleiding PP-Ø125 mm tenzij anders vermeld
- Regenwateraansluitleiding PP-Ø125 mm tenzij anders vermeld
- Koikaansluitleiding PP-Ø125 mm tenzij anders vermeld
- Leiding afdoppen met afsluitkap
- Leiding aansluiten op bestaande aansluitleiding
- Vuilwater: ontstoppingsput PK315 Regenwater: ontstoppingsstuk
- Trottoirkolk
- Straatkolk

ALGEMEEN

- As weg
- Bestaande kadastrale perceelgrens
- 1—1 Bladgrens
- Besteksgrens

RENVOOI KABELS EN LEIDINGEN

- Data, Bt Nederland N.V.
- Data, Eurofiber Nederland B.V.
- Data, HVC
- Data, KPN B.V.
- Data, Rijkswaterstaat West-Nederland Noord
- Data, Gemeente Alkmaar
- Data, T Mobile Netherlands B.V.
- Data, Ziggo B.V.
- Elektra laagspanning, Liander N.V.
- Elektra laagspanning, Rijkswaterstaat West-Nederland Noord
- Elektra laagspanning, Gemeente Alkmaar
- Elektra middenspanning, Liander N.V.
- Gas hoge druk, Liander N.V.
- Gas lage druk, Liander N.V.
- Overige, Gemeente Alkmaar
- Riolering druk, Gemeente Alkmaar
- Riolering vrijverval, Gemeente Alkmaar
- Warmtenet, HVC
- Water asbestcement, PWN
- Water, PWN
- Manfelbuis
- Manfelbuis asbestcement

De ligging van de kabels en leidingen zoals weergegeven op deze tekening is indicatief. Er kunnen geen rechten worden ontleend aan deze tekening.

KLIC-meldingnr:	20002369, 1
Soort melding:	Oriëntatieverzoek
Huisaansluitingen:	Nee
Aanvraag datum:	18-08-2020
Aangevraagd door:	R.Haasnoot
Aanwezigheid asbestcement:	Ja
Aanwezigheid gietijzer:	Nee
Eis voorzorgsmaatregelen:	Ja
Leverancier:	Product:
Liander	gas hoge druk
Liander	gas lage druk
HVC	datatransport
HVC	warmte

Meten niet van tekening meten, doch geschreven maten aanhouden.
Maten in meters, tenzij anders vermeld.
Peilmaten in meters t.o.v. N.A.P., tenzij anders vermeld.
Materiaalmaten in mm, tenzij anders vermeld.
Diameters in mm, tenzij anders vermeld.
Deze situatie is niet bindend t.a.v. de exacte maten van grenzen en opstallen.
De aangegeven hoogtemaatvoering betreft de hoofdmaatvoering van het gewenste profiel. Detailuitwerking door aannemer.

0 7 4 10m
1:200

20HB0315RAS
20HB0315RAS KAL
20HB0315RAS
20HB0315RAS
20HB0315RAS FASE 3

wijziging	datum wijziging	aanleiding	Omschrijving

Ontworpen:	Projectleider:	Goedgekeurd:	Versie:	Documentsoort:	Blad:	Aantal:
R.HAASNOOT	K.BOKST	-	-	TEKENING	2	3

Projectomschrijving: HERINRICHTING NIEUW OVERDIE FASE 4-5 TE ALKMAAR

Opdrachtgever: STADSWERK072

Schaal: 1:200

Bestekcode: 2022-1

Tekeningomschrijving: NIEUWE SITUATIE RIOLERING MET KABELS EN LEIDINGEN

Datum uitgave: 26-01-2022 | Document status: BO | Tekeningnummer: 20HB0315-NS-102 | Projectnummer: 20HB0315

HB Adviesbureau
• Comeniusstraat 7 • 1817 MS Alkmaar
• Uitburgplein 1495 • 1087 KM Amsterdam
• 088 472 0600 • info@hbadvies.nl

Deze tekening is eigendom van HB Adviesbureau. Zij mag daarom noch gekopieerd, noch aan derden ter kopiering of aanvulling getoond worden zonder toestemming.

LAGINFO: G:\PROJECTEN_2020\20HB0315\03 PRODUCTIE INFRA\UIT TEKENINGEN\20HB0315-NS-101-102-103 NIEUWE SITUATIE RIOLERING.DWG