


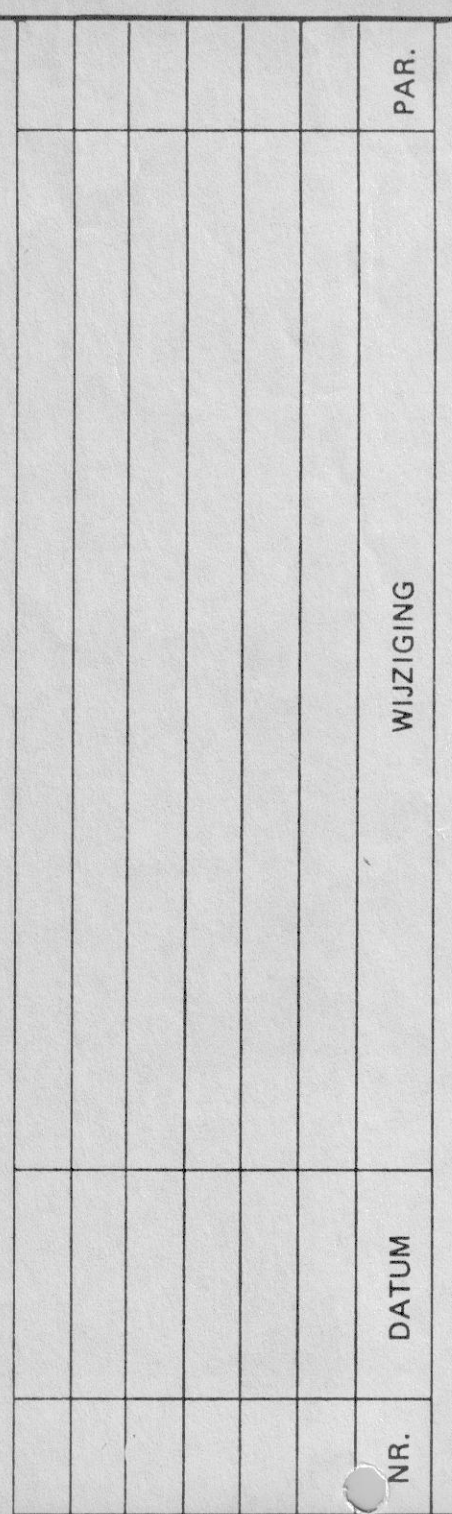

Van Hattum en Blankevoort BV Beverwijk

PARKEERGARAGE

„DE KAMP”

HAARLEM

PLATTECROND DAK

975 M

7

PLATTEGROND DAK