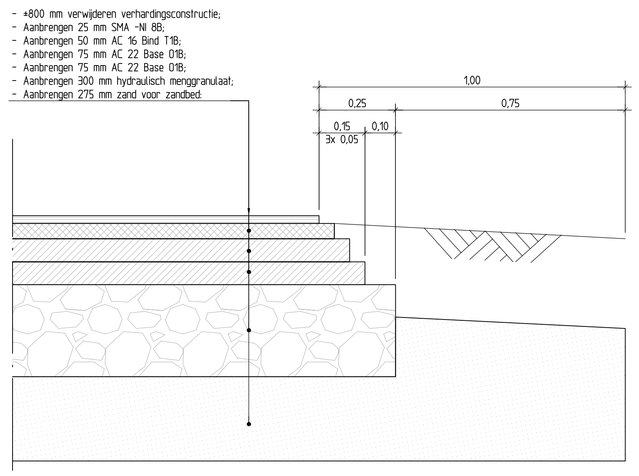

DETAIL A
Verhardingsconstructie 1 - zonder kantopsluiting
Schaal 1:10

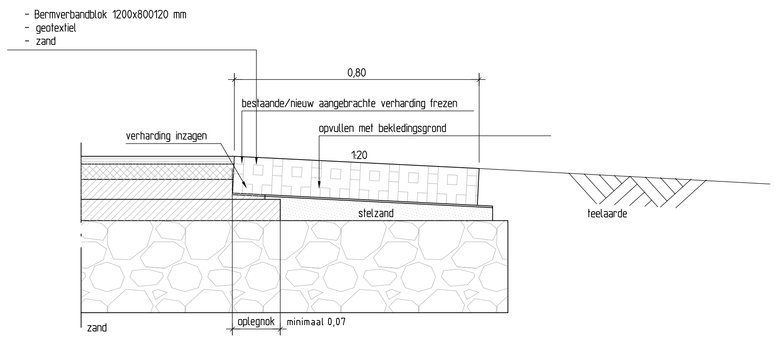

DETAIL B
bermverbandblok t.p.v. nieuwe constructie
Schaal 1:10

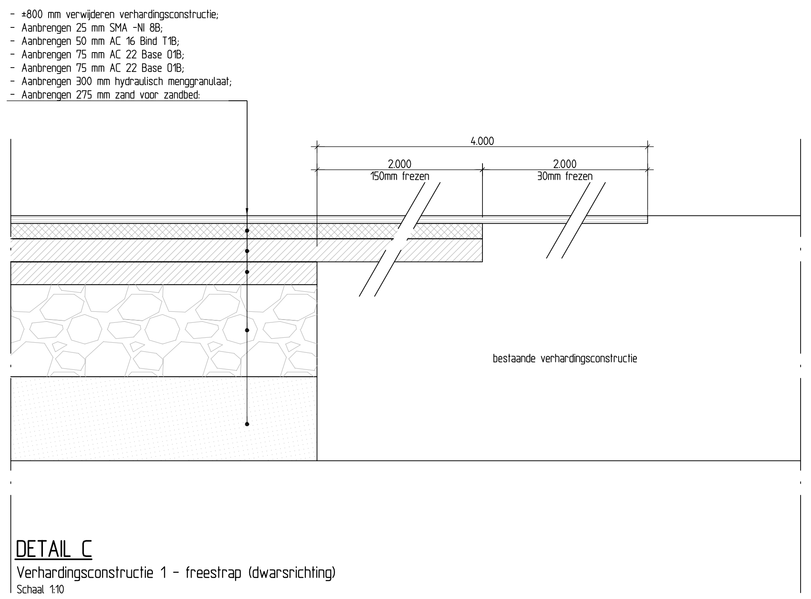

DETAIL C
Verhardingsconstructie 1 - freestrap (dwarsrichting)
Schaal 1:10

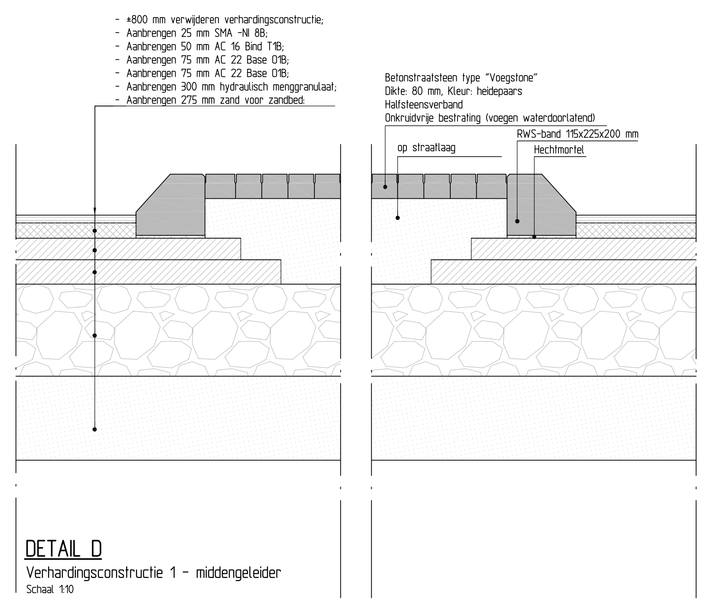

DETAIL D
Verhardingsconstructie 1 - middengeleider
Schaal 1:10

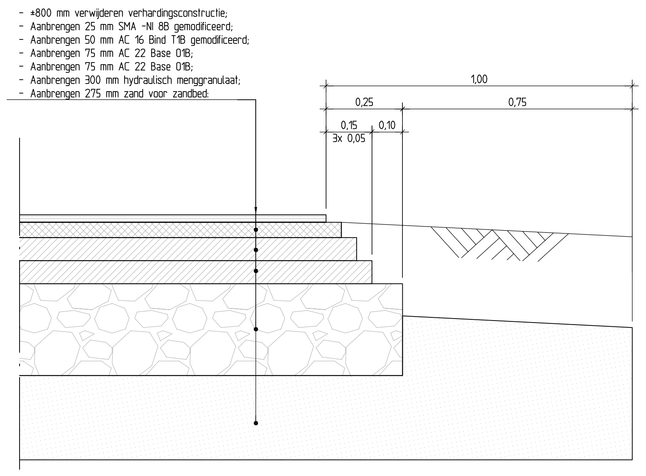

DETAIL E
Verhardingsconstructie 2 - zonder kantopsluiting
Schaal 1:10

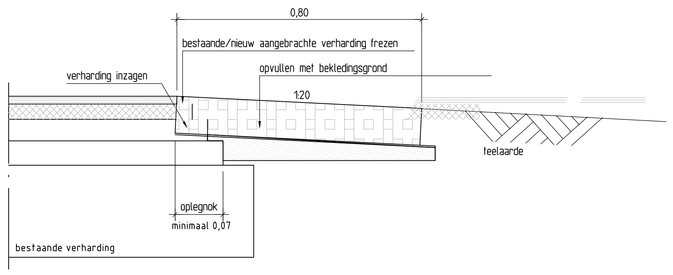

DETAIL F
bermverbandblok t.p.v. overlagen
Schaal 1:10

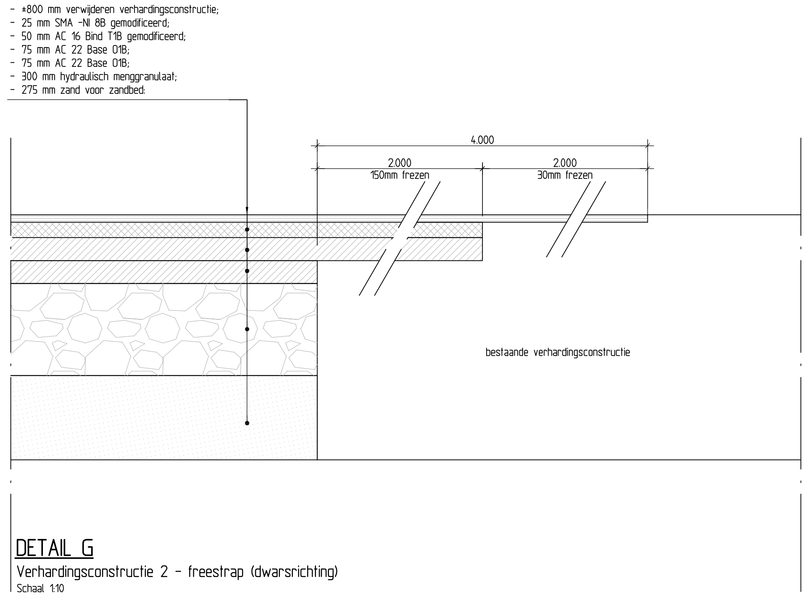

DETAIL G
Verhardingsconstructie 2 - freestrap (dwarsrichting)
Schaal 1:10

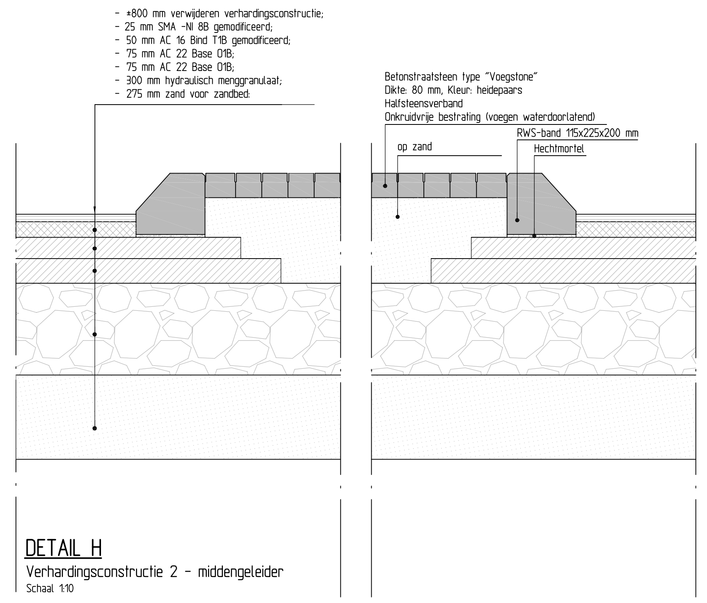

DETAIL H
Verhardingsconstructie 2 - middengeleider
Schaal 1:10

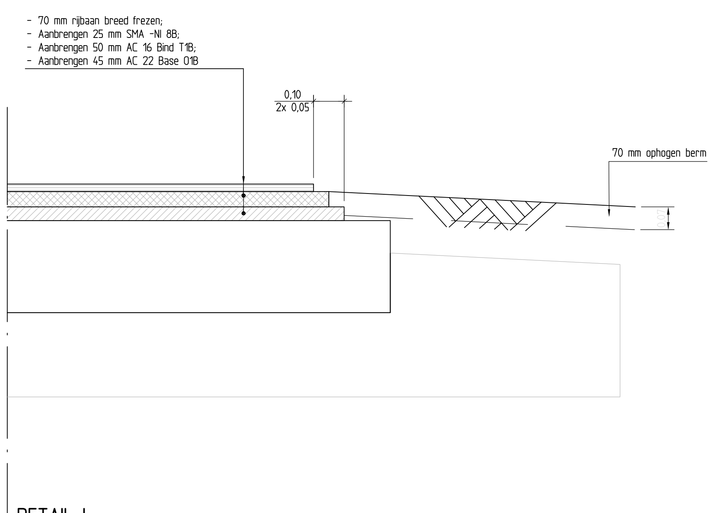

DETAIL I
Verhardingsconstructie 3 - zonder kantopsluiting
Schaal 1:10

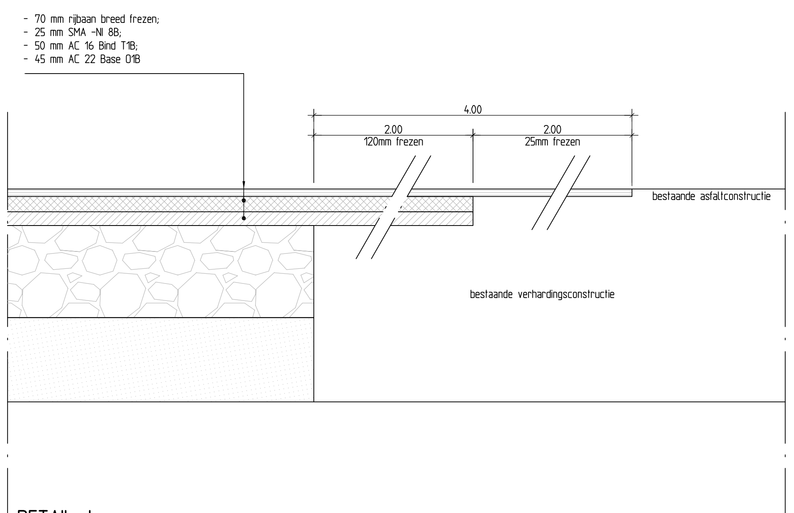

DETAIL J
Verhardingsconstructie 3 - freestrap (dwarsrichting)
Schaal 1:10

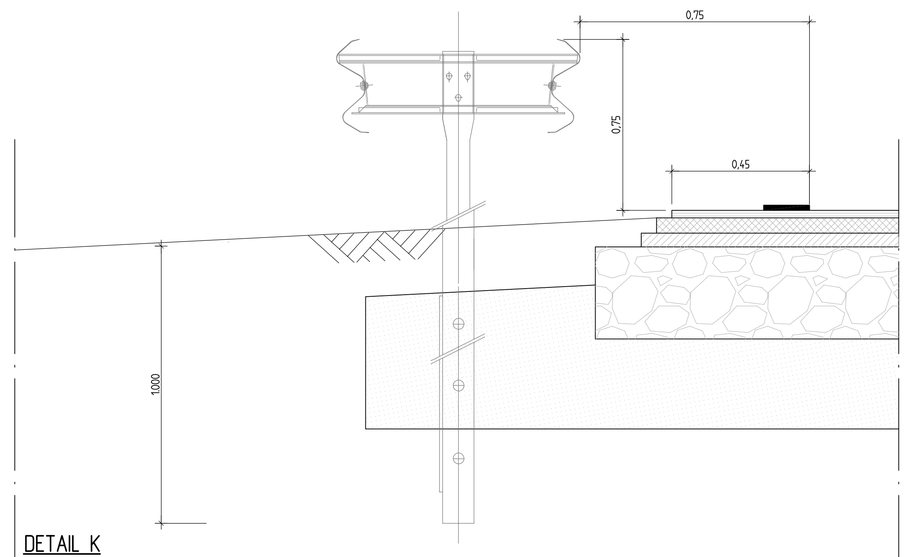

DETAIL K
Principe detail met geleiderail toerit Weesperbrug
Schaal 1:10

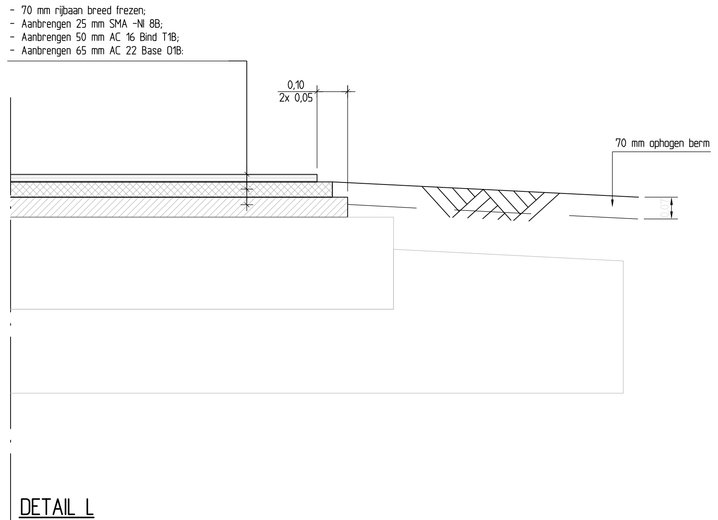

DETAIL L
Verhardingsconstructie 4 - zonder kantopsluiting
Schaal 1:10

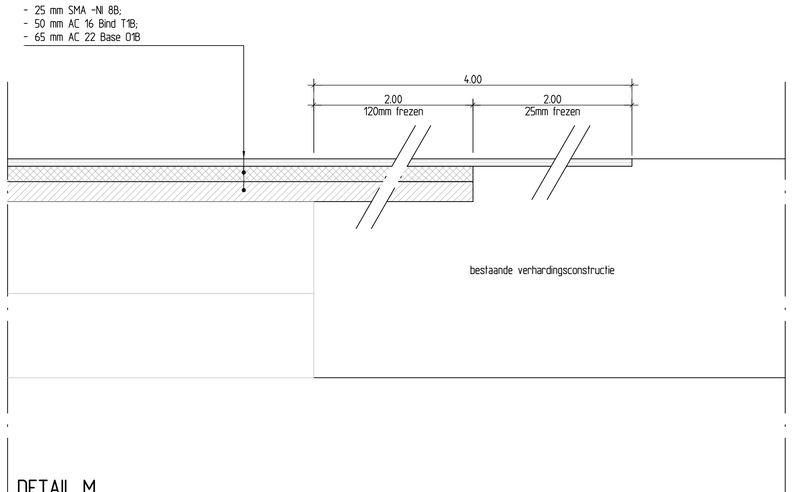

DETAIL M
Verhardingsconstructie 4 - freestrap (dwarsrichting)
Schaal 1:10

VOOR NIEUWE SITUATIE ZIE TEKENINGEN: N236-18679-51-11-01/02
VOOR MARKERINGEN EN BEBORDING ZIE TEKENINGEN: N236-18679-51-30-01/02
VOOR DWARSPROFIELEN ZIE TEKENING: N236-18679-51-34-01
VOOR LENGTEPROFIEL ZIE TEKENING: N236-18679-51-37-01
VOOR OPENBARE VERLICHTING ZIE TEKENING: N236-18679-54-80-01

Voor Overzicht zie blad
Behorend bij

DEFINITIEF

versie: --
versiedatum: --

N236 HERINRICHTING
Reconstructie N236 Gooilandseweg
Details
Km. 5.1 - 7.0
Gemeente: Weesp
BESTEKSTEKENING

Provincie Noord-Holland

getekend	ing. M.A. v.t Hazeveld	d.d. 18-12-13	schaal 1:10
gecontroleerd	ing. D.A. vd Oudenrijn	d.d. 18-12-13	
gezien	ir. A.S. v. Beinum	d.d. 18-12-13	in 03 bladen, blad nr. 01 A0

Witteveen - Bos

N236-18679-51-04-01