
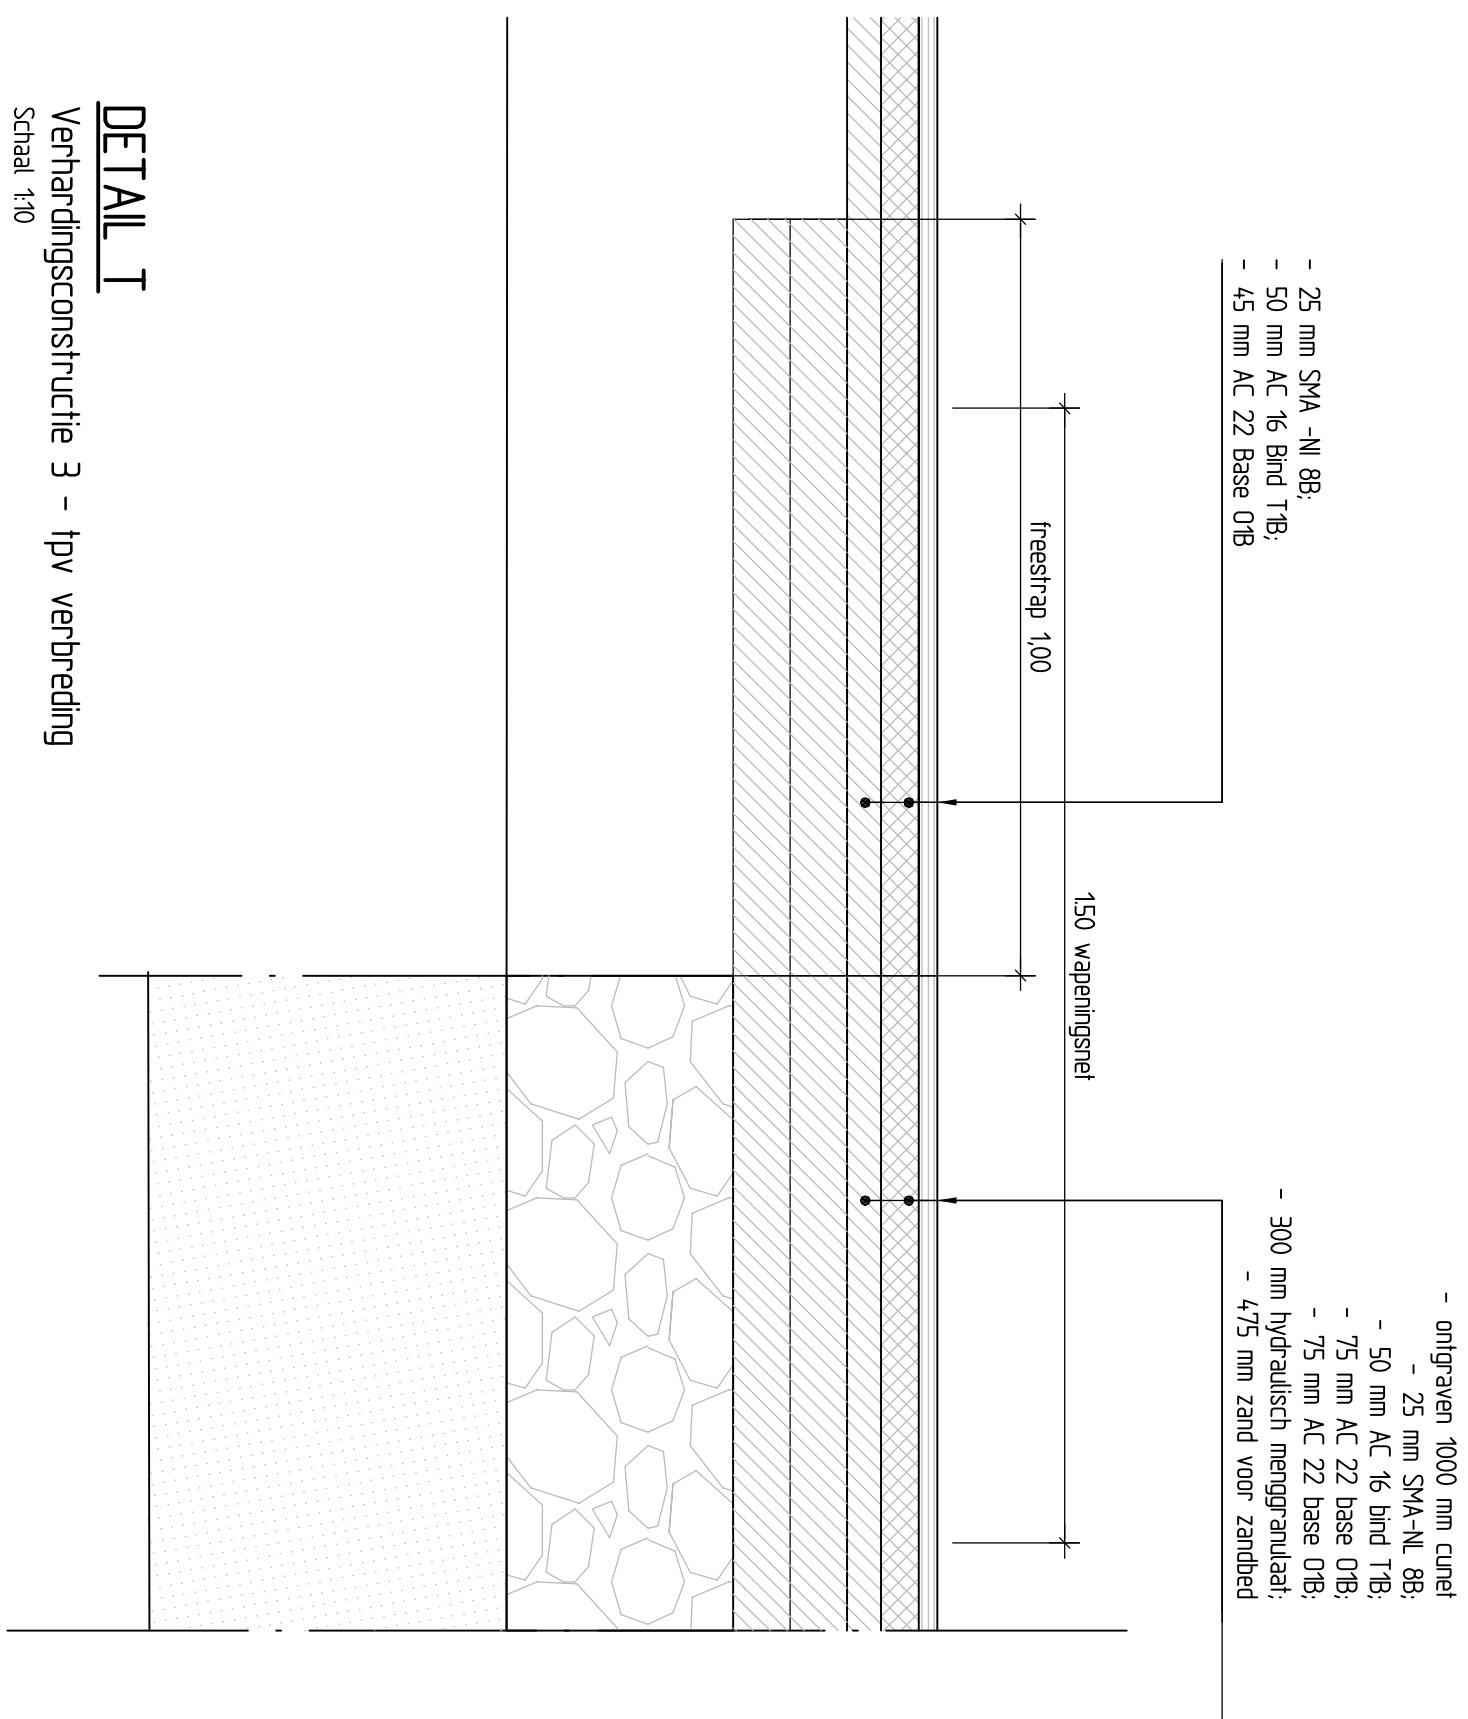
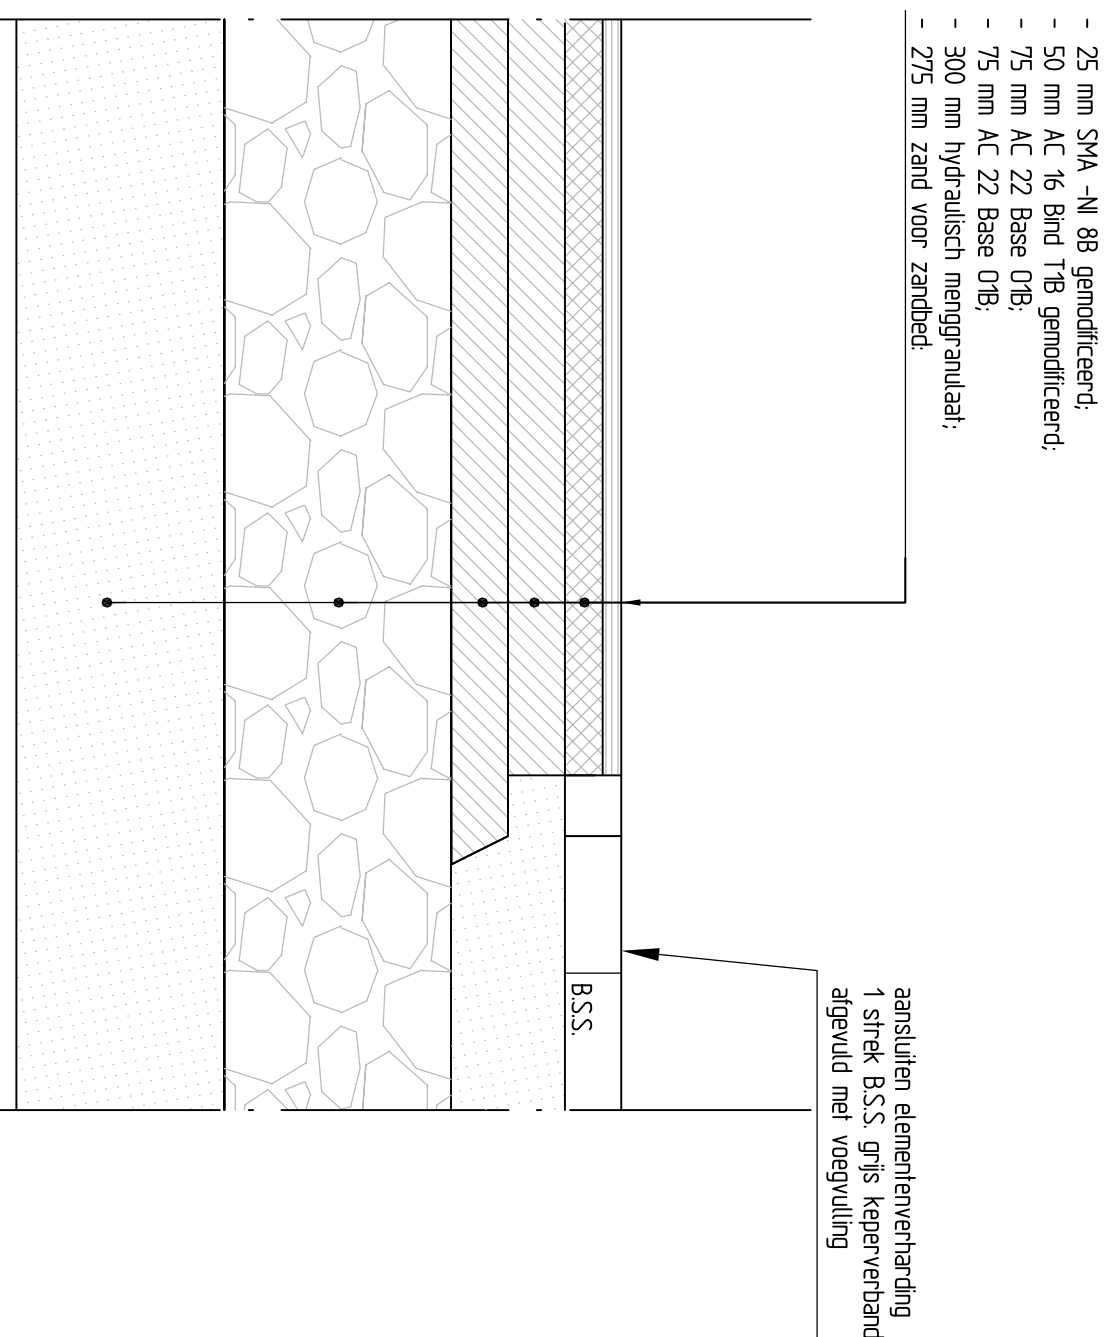
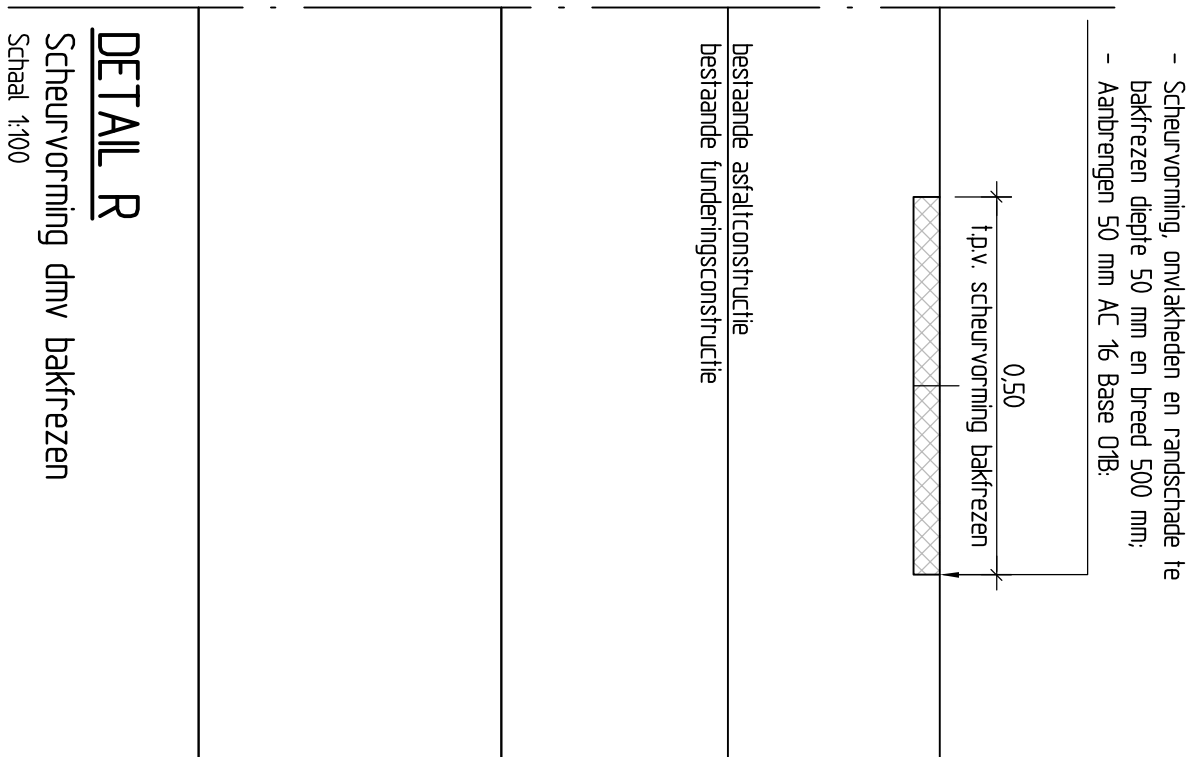
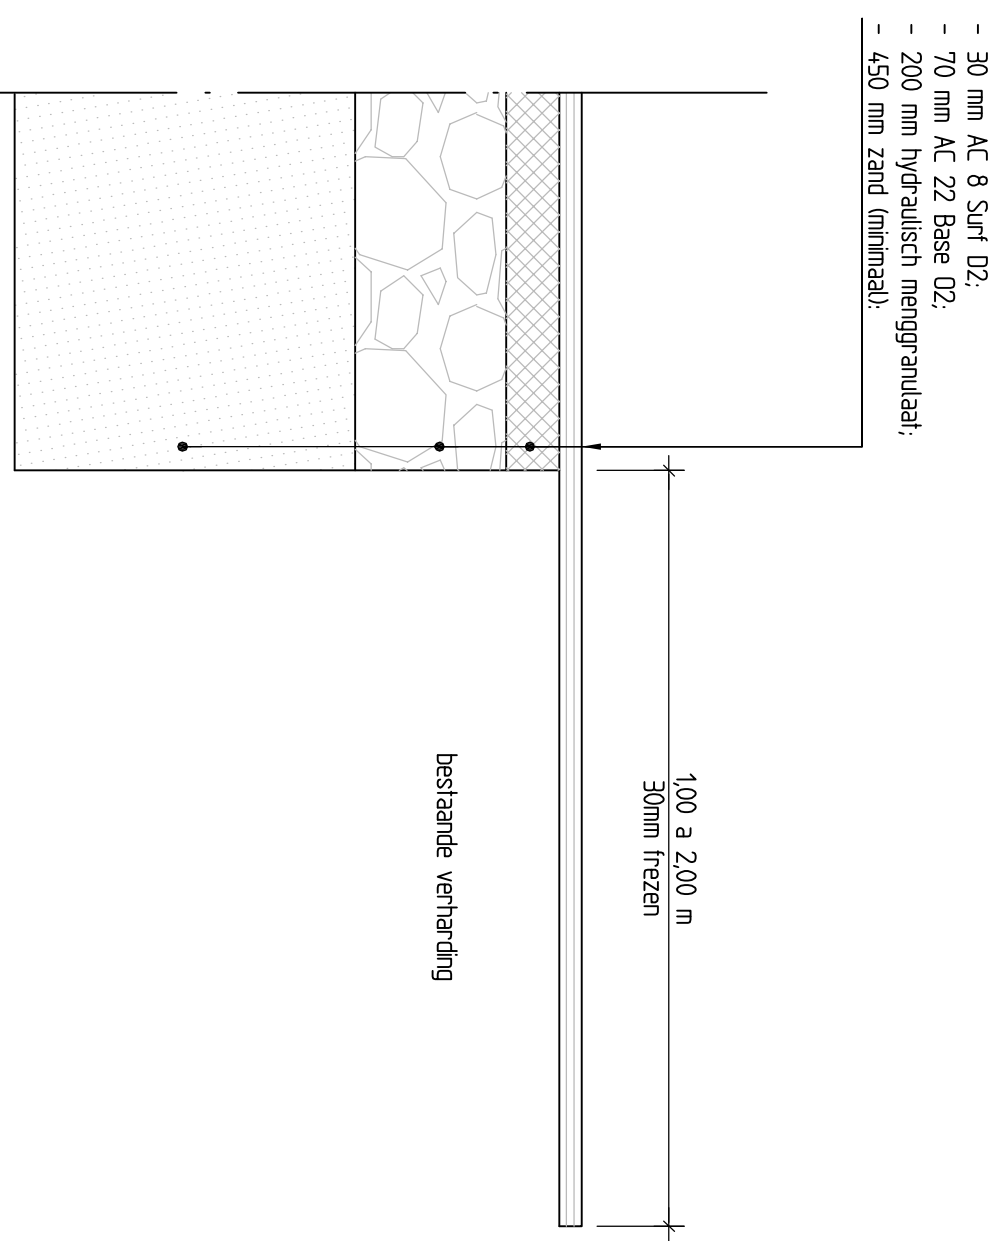
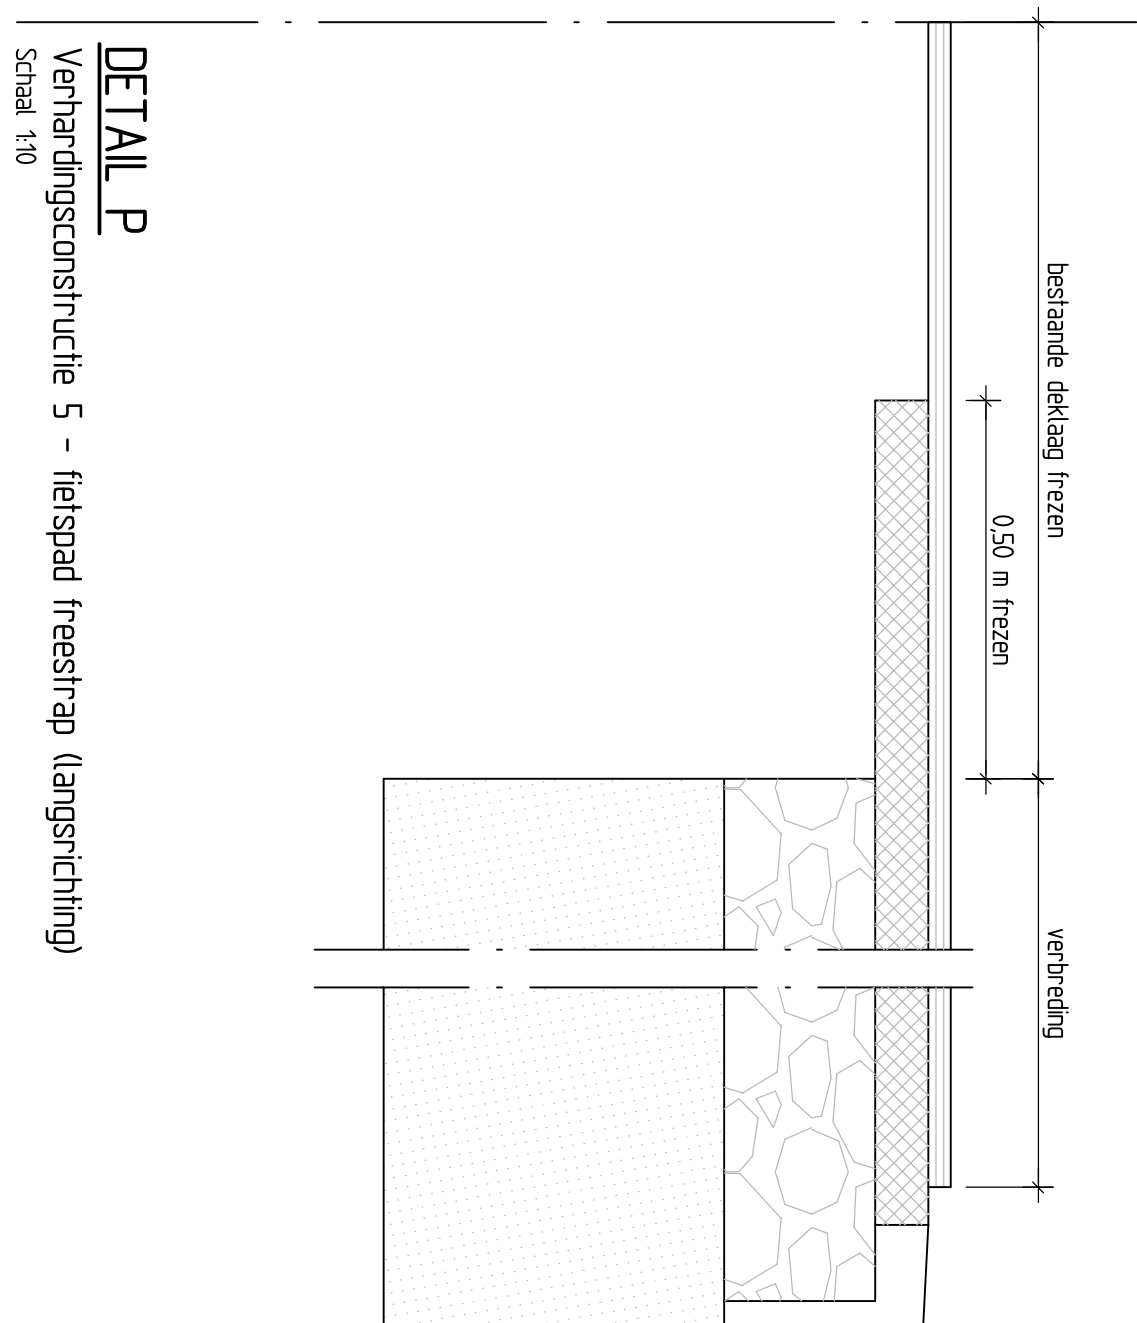
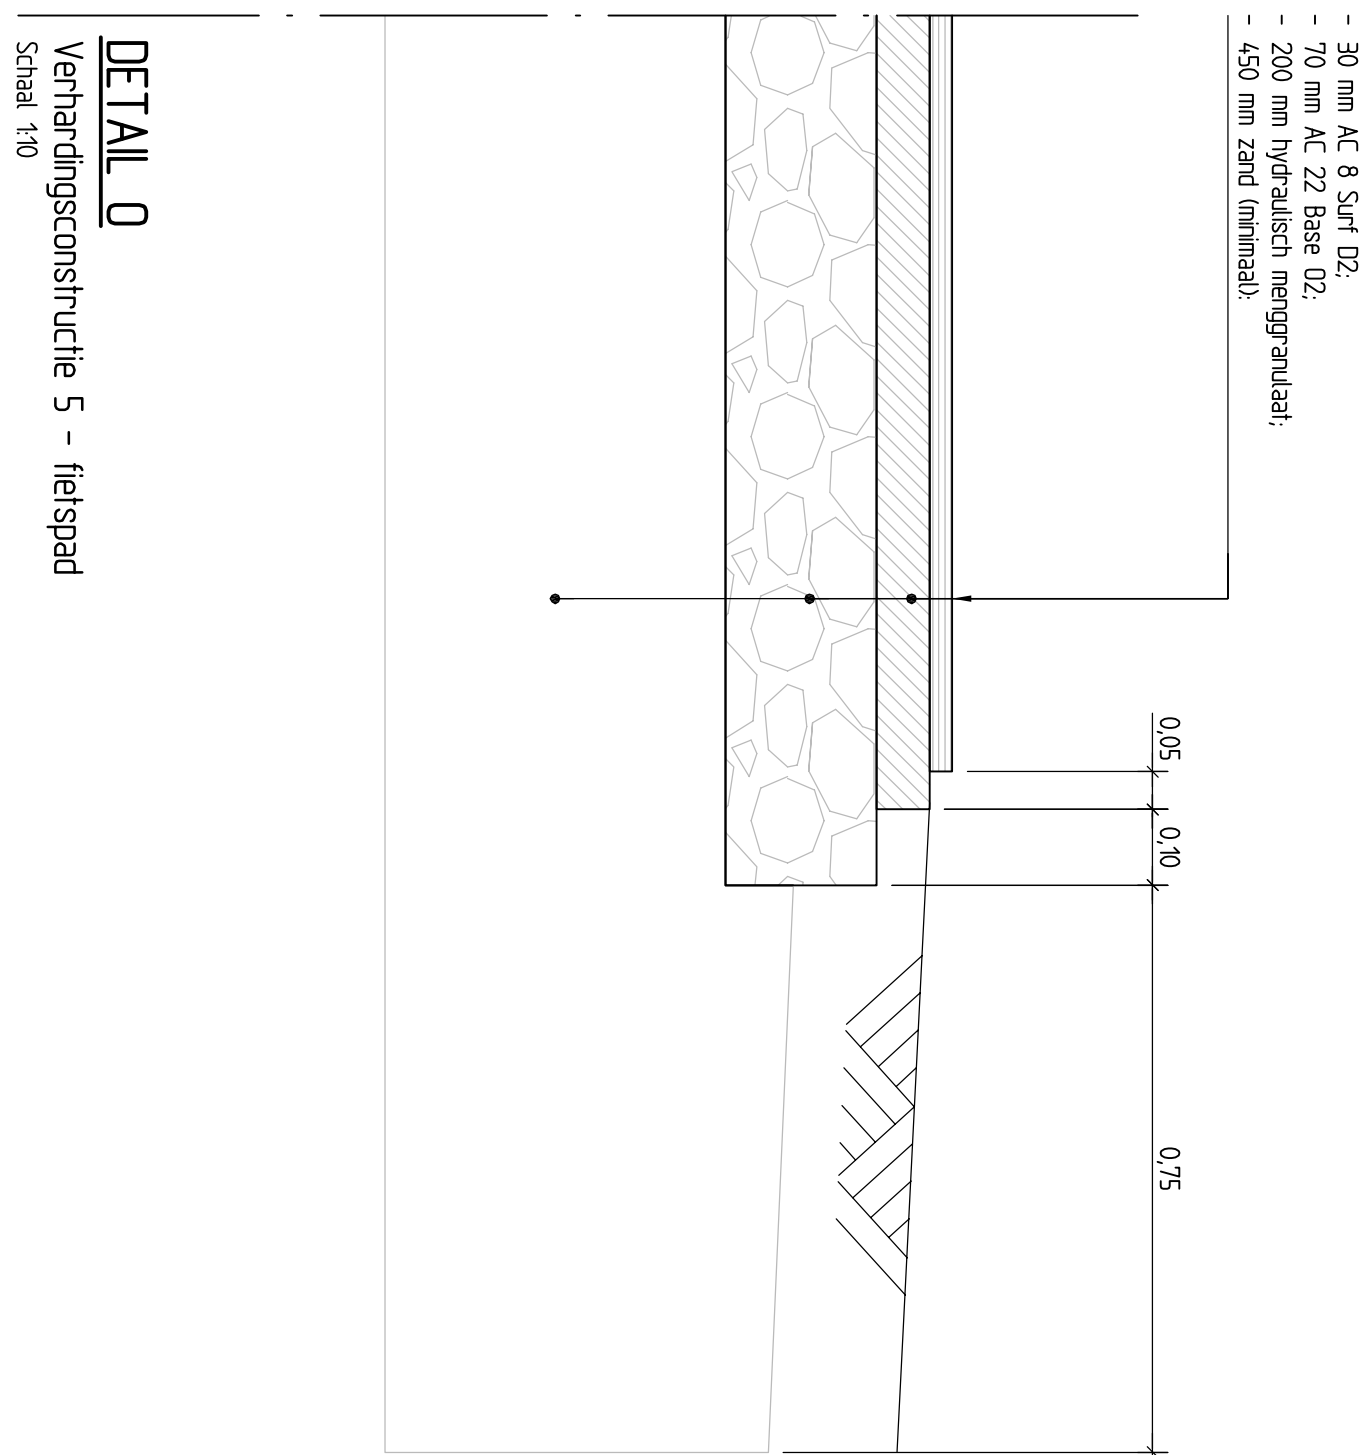


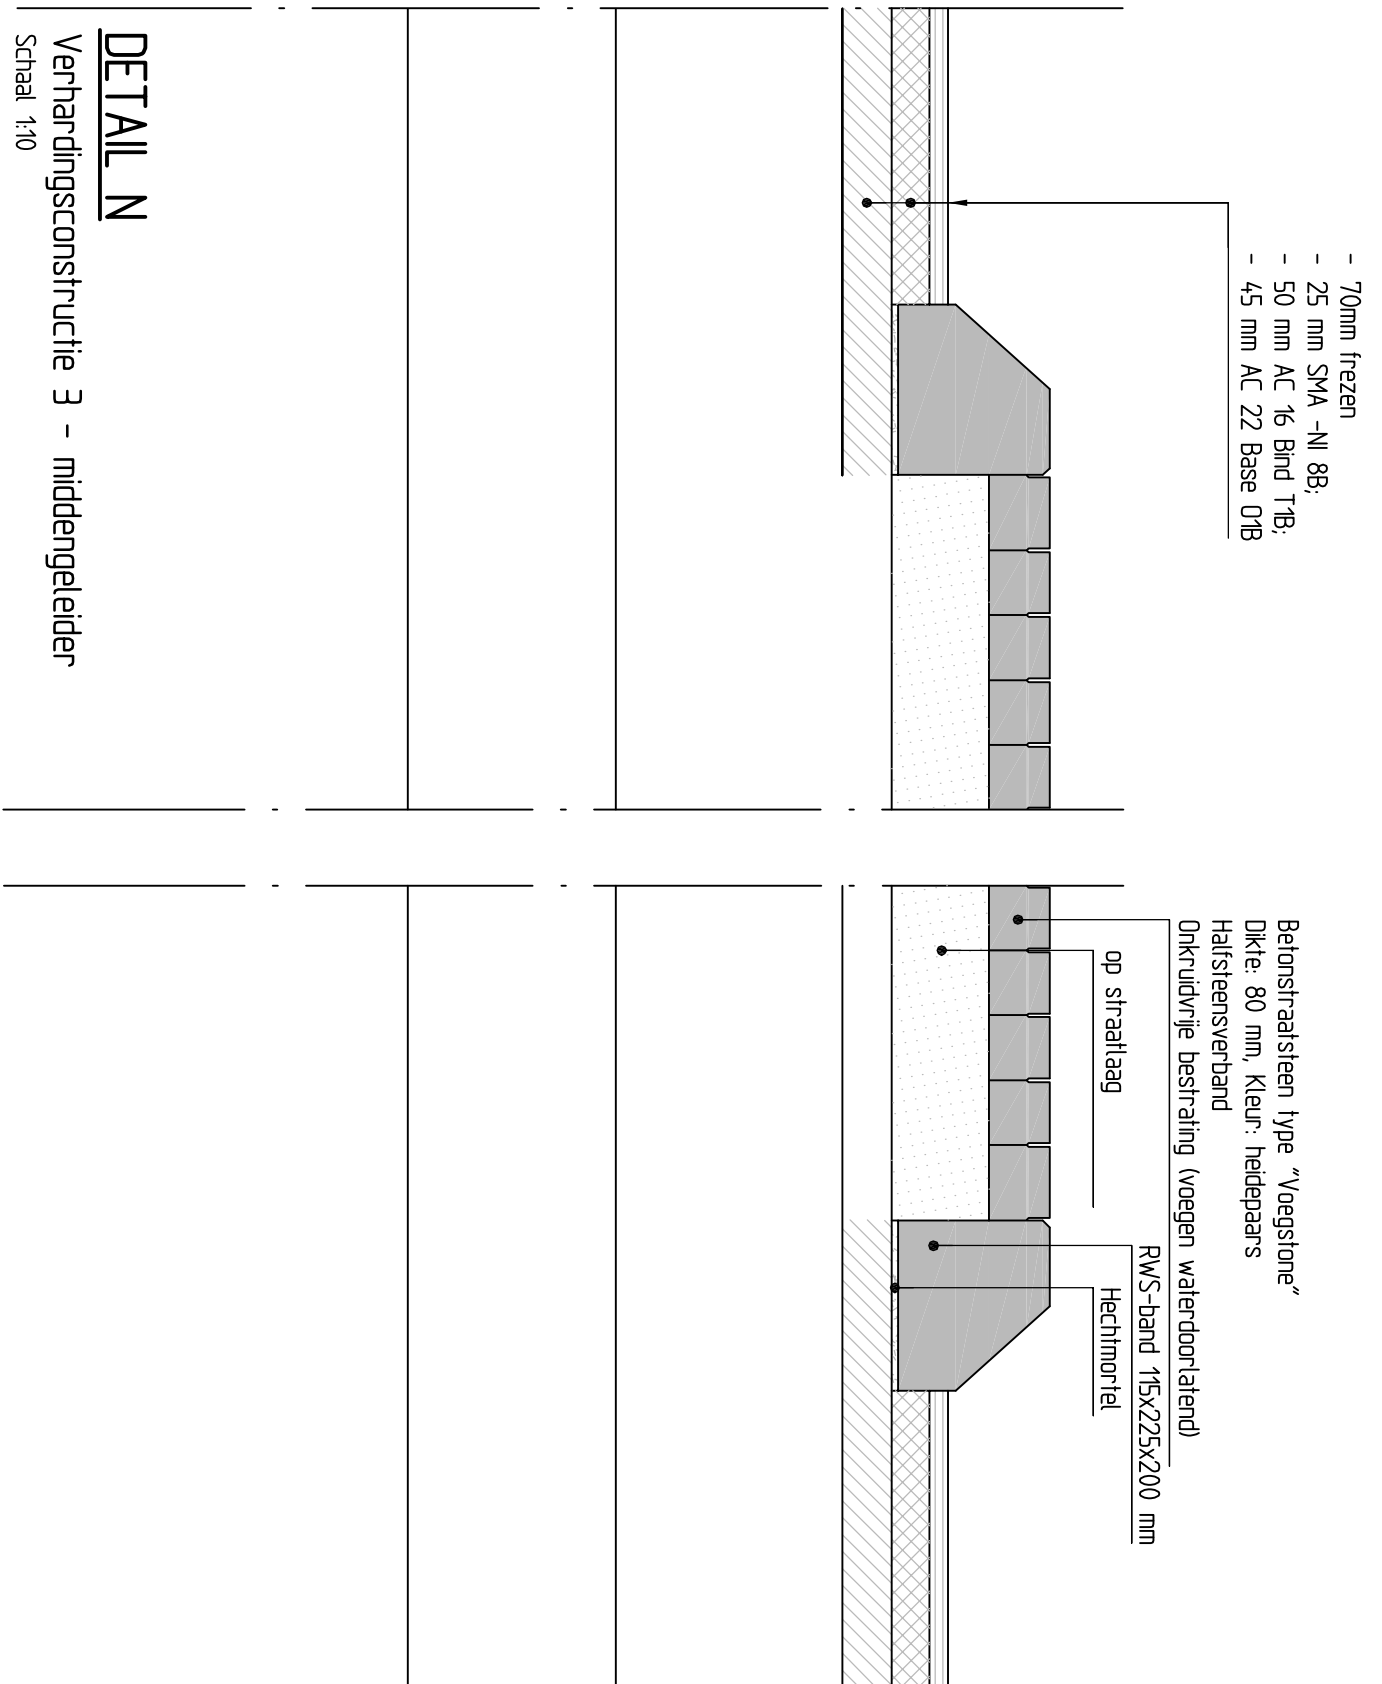

Voor Overzicht zieblad Beoordeld bij		versie: versie: 1.0	
DEFINITIEF		Noord-Holland	
N236 HERINRICHTING Reconstructie N236 Gooilandseweg Details Km 5,1 - 7,0 Gemeente: Weesp BESTEKSTEKENING			
getreemd gecontroleerd getekend	ing. M.A. v. Hazelveld ing. D.A. v. Oudenrijn ir. A.S. v. Bennein	dd. 18-12-13 dd. 18-12-13 dd. 18-12-13	schaal 1:10
in 03		bladn. blad n. 02	A1
Witteveen -  Bos		N236-18679-51-04-02	