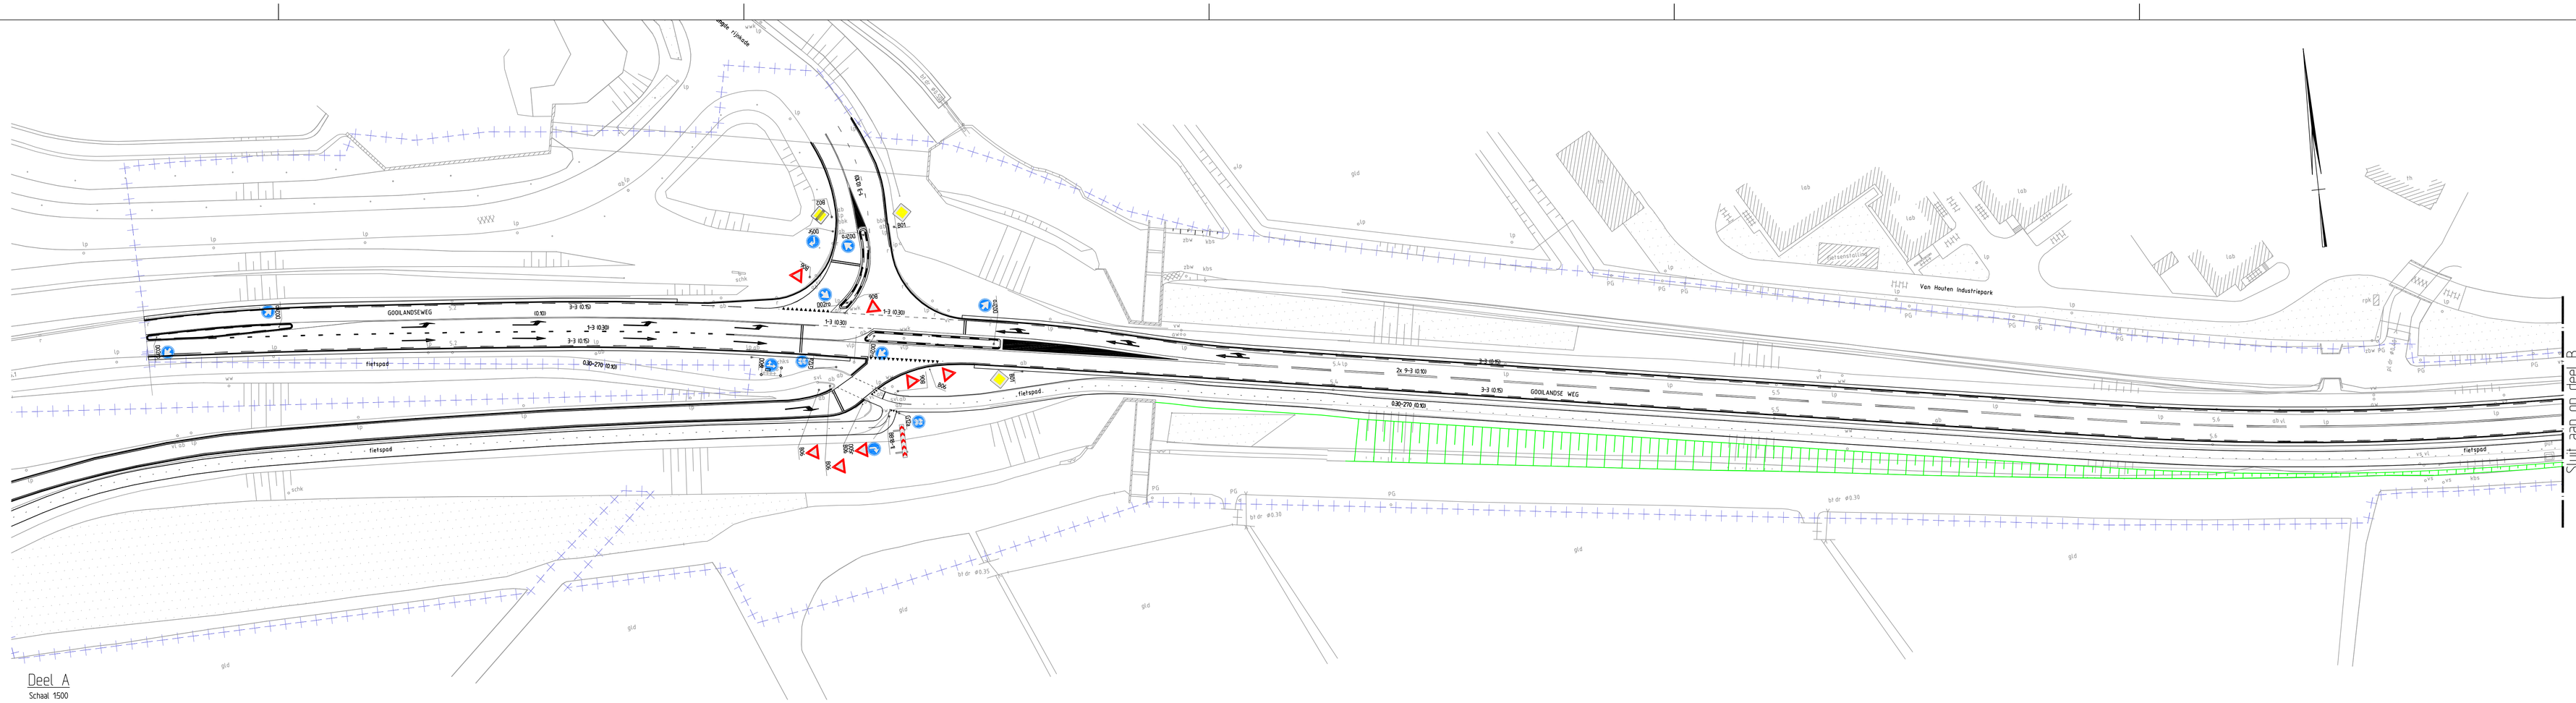

Deel A
Schaal 1:500

Deel B
Schaal 1:500

VOOR SITUATIE ZIE TEKENINGEN: N236-18679-51-11-01/02
VOOR DETAILS ZIE TEKENINGEN: N236-18679-51-04-01/03
VOOR DWARSPROFIELEN ZIE TEKENING: N236-18679-51-34-01
VOOR LENGTEPROFIEL ZIE TEKENING: N236-18679-51-37-01
VOOR OPENBARE VERLICHTING ZIE TEKENING: N236-18679-54-80-01/02

Witteveen+Bos
Postbus 18095
1001 AB Almere
Telefoon 036 548 29 00
Telefax 036 533 38 83

Wijzigingen
F
D
C
B
A

Voor Overzicht zie blad:
Behorend bij:

DEFINITIEF

versienr.: --
versiedatum: --

N236 HERINRICHTING

Reconstructie N236 Gooilandseweg
Bebording en markering
Km. 5.10 - 6.25
Gemeente: Weesp
BESTEKSTEKENING

Provincie Noord-Holland

getekend	ing. M.A. v.t Hazeveld	d.d. 18-12-13
gecontroleerd	ing. D.A. vd Oudenrijn	d.d. 18-12-13
gezien	ir. A.S. van Beinum	d.d. 18-12-13

schaal 1:500
in 2 bladen, blad nr. 01 | A0

N236-18679-51-30-01