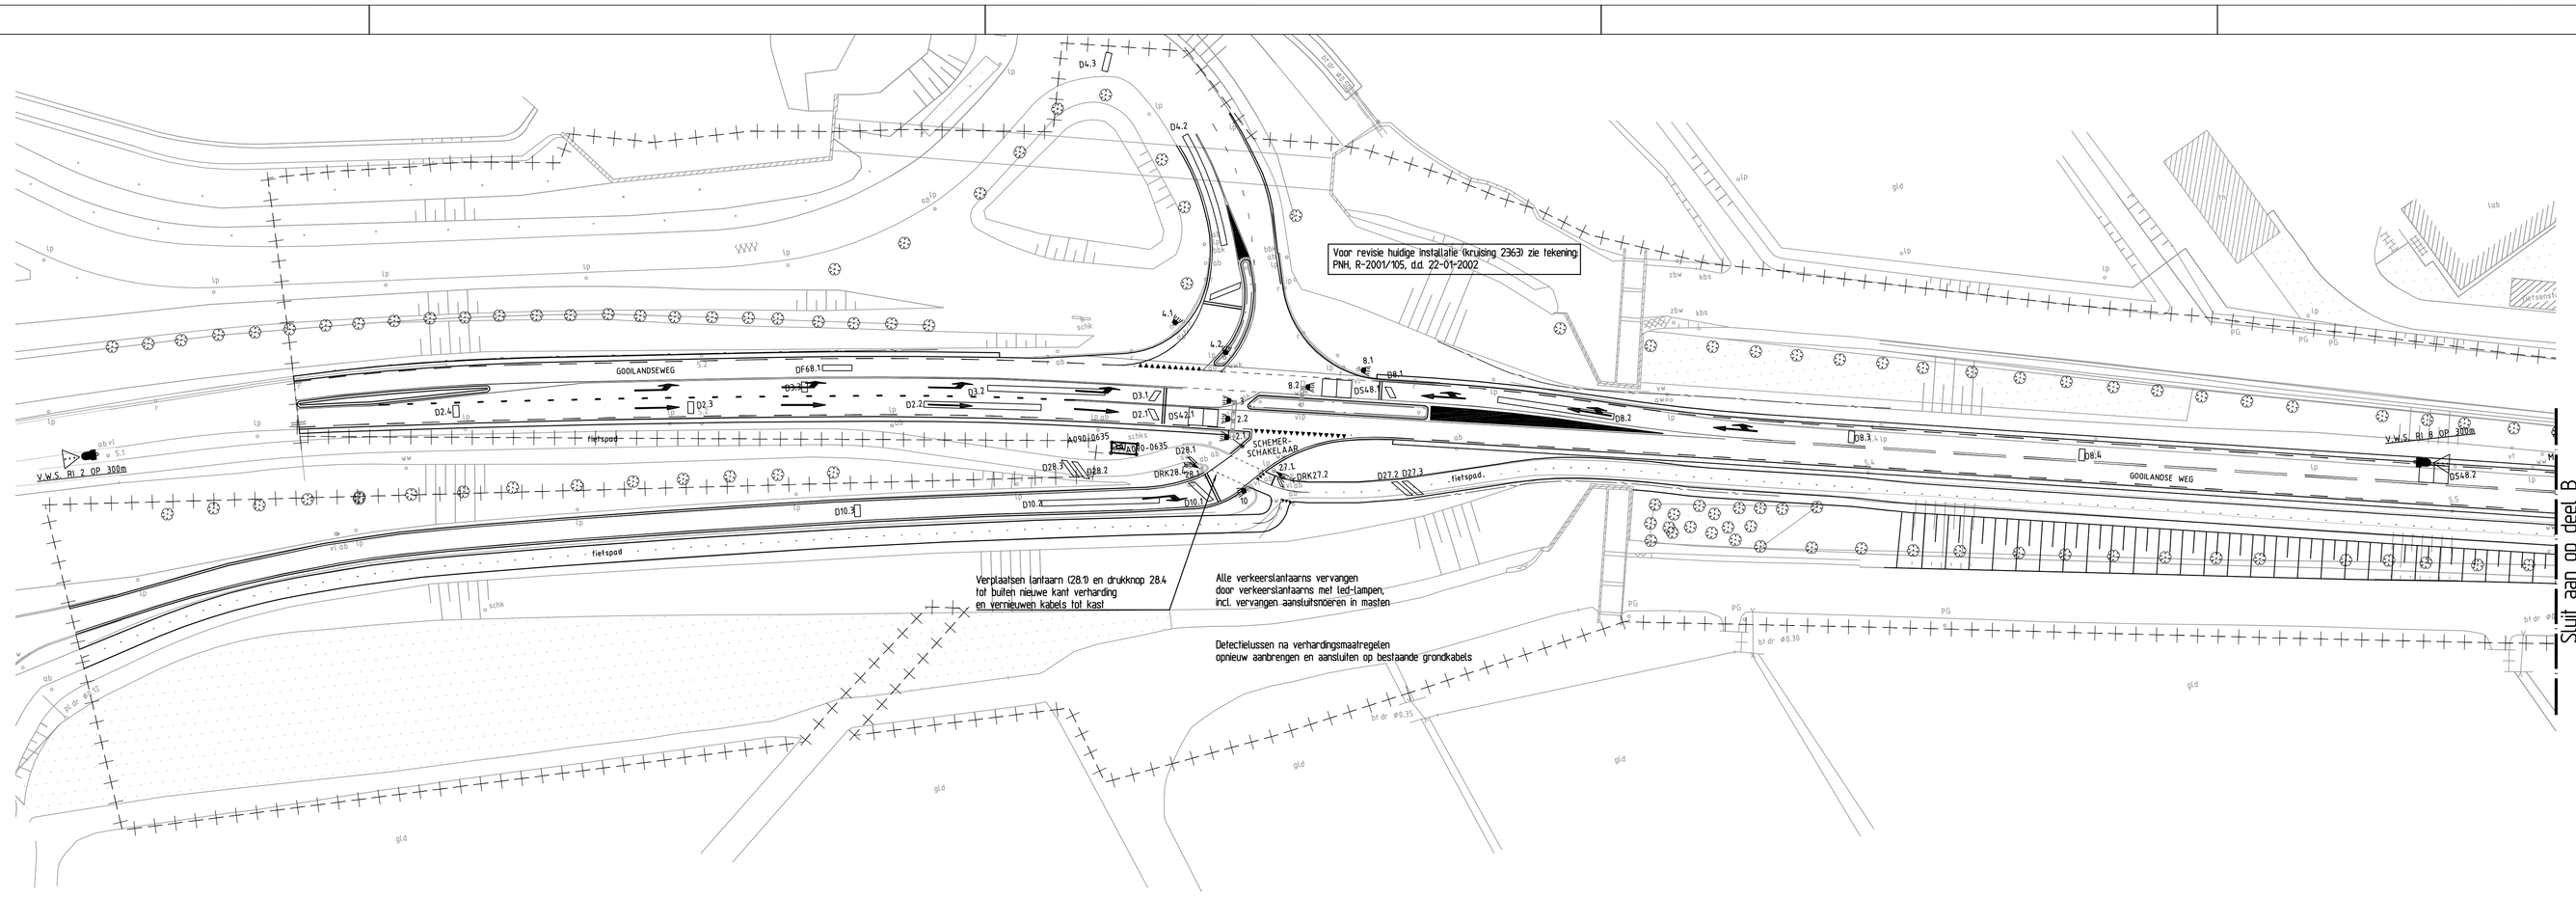

Deel A
Schaal 1:500

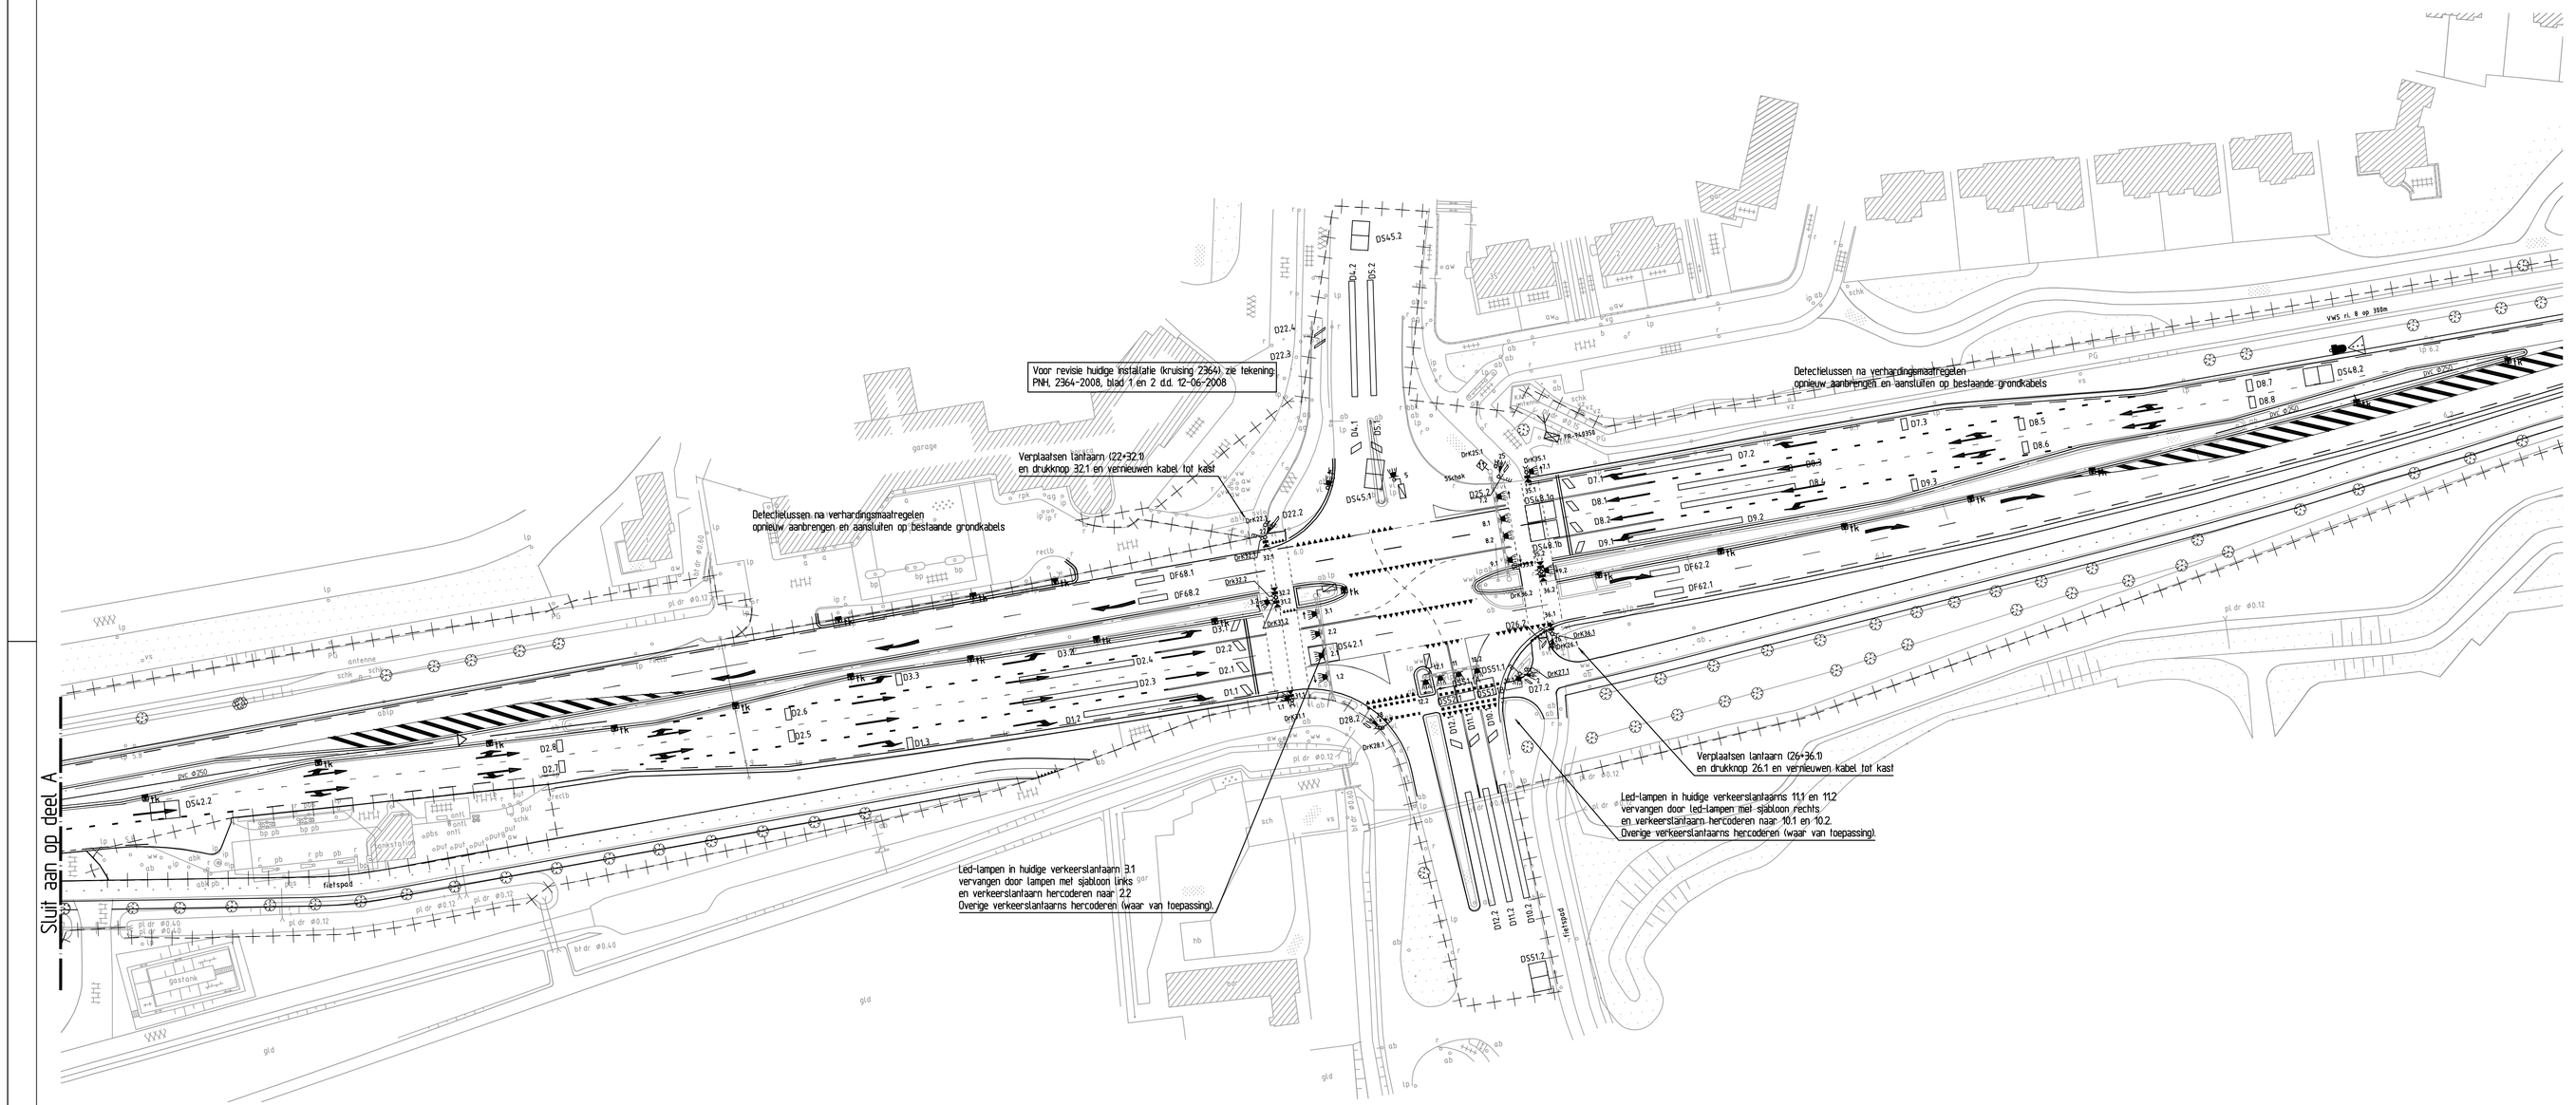

Deel B
Schaal 1:500

Lus nr	Afmeting (*b (m)	Afstand tot stopstreep (m)
D2.1	250x1	0,50
D2.2	20x1	20,00
D2.3	2x1	80,00
D2.4	2x1	120,00
D3.1	2X1	0,50
D3.2	20X1	10,00
D3.3	2x1	60,00
D4.1	5,50X1	0,50
D4.2	20x1	10,00
D4.3	20x1	45,00
D8.1	3x1	0,50
D8.2	20x1	20,00
D8.3	2x1	80,00
D8.4	2x1	120,00
D10.1	4,50x1	0,50
D10.2	20x1	10,00
D10.3	2x1	60
D27.1	150x0,50	0,50
D27.2	350x0,50	20
D27.3	350X0,50	21
D28.1	150X0,50	0,50
N D28.2	350x0,50	20
N D28.3	350X0,50	21
DS42.1	5x3	-10
DS42.2	5x3	202
DS48.1	5x3	-10
DS48.2	5x3	300

N = nieuw in systeem t.o.v. huidig

Lus nr	Afmeting (*b (m)	Afstand tot stopstreep (m)
D11.1	2x1	0,50
D11.2	20x1	10,00
D12.1	2x1	60,00
D27.1	2x1	0,50
D27.2	20x1	10,00
D27.3	2x1	60,00
D8.1	2x1	0,50
D8.2	2x1	0,50
D8.3	20x1	20,00
D8.4	20x1	20,00
D8.5	2x1	80,00
D8.6	2x1	80,00
D8.7	2x1	120,00
D8.8	2x1	120,00
D9.1	3x1	0,50
D9.2	20x1	10,00
D9.3	2x1	60,00
DS48.1A	5x3	~7,00
DS48.1B	5x3	~7,00
DS48.2	5x3	130,00
DF62.1	5x1	~75,00
N DF62.2	5x1	~75,00
DF68.1	5x1	~75,00
DF68.2	5x1	~75,00

Lus nr	Afmeting (*b (m)	Afstand tot stopstreep (m)
D10.1	2x1	0,50
D11.1	2x1	0,50
D10.2	20x1	10,00
D11.2	20x1	10,00
D12.1	3x1	0,50
D12.2	20x1	10,00
DS51.1A	5x3	~4,00
DS51.1B	5x3	~4,00
DS51.2	5x3	80,50
DS52.1	5x3	~4,00
D22.2	1,50x0,50	0,50
D22.3	2,30x0,50	34,00
D22.4	2,30x0,50	36,00
D25.2	1,50x0,50	0,50
D26.2	1,50x0,50	0,50
D27.2	1,50x0,50	0,50
D28.2	1,50x0,50	0,50

N = nieuw in systeem t.o.v. huidig

VOOR DETAILS ZIE TEKENINGEN: N236-18679-51-04-01/03
VOOR MARKERINGEN BEBORDING ZIE TEKENINGEN: N236-18679-51-30-01-02
VOOR DWARSPROFIELEN ZIE TEKENING: N236-18679-51-34-01
VOOR LENGTEPROFIEL ZIE TEKENING: N236-18679-51-37-01

VERKLARING

- 1 lichts 300mm LED II lantaarn
- 2 lichts 200mm LED II lantaarn (voetganger)
- 3 lichts 300mm LED II lantaarn met achtergrondschild (auto)
- 3 lichts 200mm LED II lantaarn (fiets)
- Pijl sjabloon
- Drukknop
- Onderricht
- Voorwaarschuwer
- schemerschakelaar
- 0036 detectie lus (nieuw)
- handhaven mast
- handhaven mast met uitlegger/ portaal

Postbus 10195
1301 AB Almere
Telefoon 036 548 29 00
Telefax 036 533 38 83

Wijzigingen
E
D
C
B
A

Voor Overzicht zie blad:
Behorend bij:

DEFINITIEF

versienr: --
versiedatum: --

N236 HERINRICHTING
Reconstructie N236 Gooilandseweg
Verkeersregelinstallatie
Km. 5.10 - 6.25
Gemeente: Weesp
BESTEKSTEKENING

Provincie Noord-Holland

getekend	ing. M.A. v.t Hazeveld	d.d. 18-12-13	schaal 1:500
gecontroleerd	ing. D.A. vd Oudenrijn	d.d. 18-12-13	
gezien	ir. A.S. van Beinum	d.d. 18-12-13	in 01 bladen, blad nr. 01 | A0

N236-18679-53-81-01