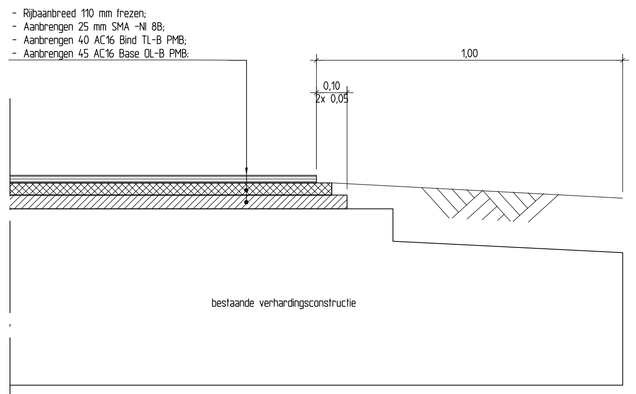

DETAIL A
Verhardingsconstructie 1 - zonder kantopsluiting
Schaal 1:10

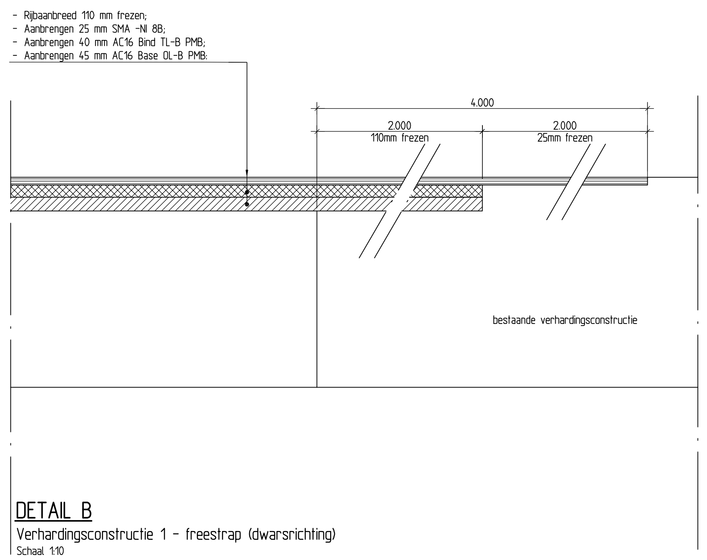

DETAIL B
Verhardingsconstructie 1 - freestrap (dwarsrichting)
Schaal 1:10

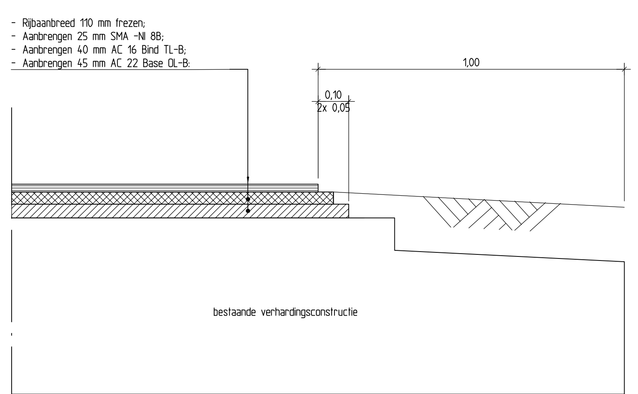

DETAIL C
Verhardingsconstructie 2 - zonder kantopsluiting
Schaal 1:10

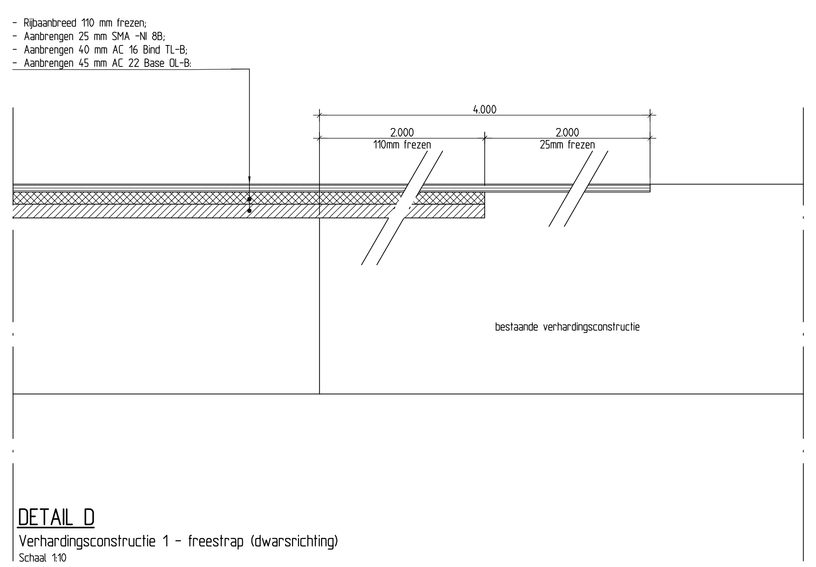

DETAIL D
Verhardingsconstructie 1 - freestrap (dwarsrichting)
Schaal 1:10

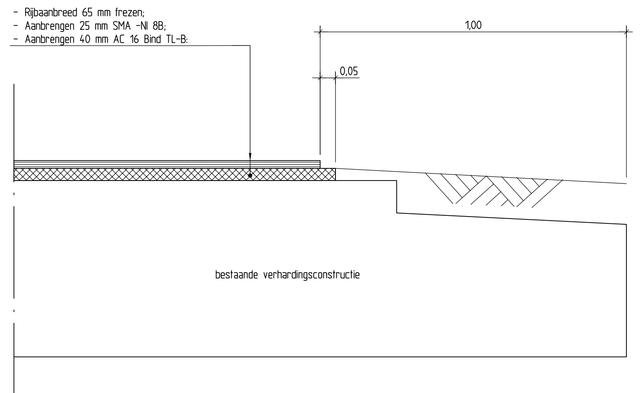

DETAIL E
Verhardingsconstructie 3 - zonder kantopsluiting
Schaal 1:10

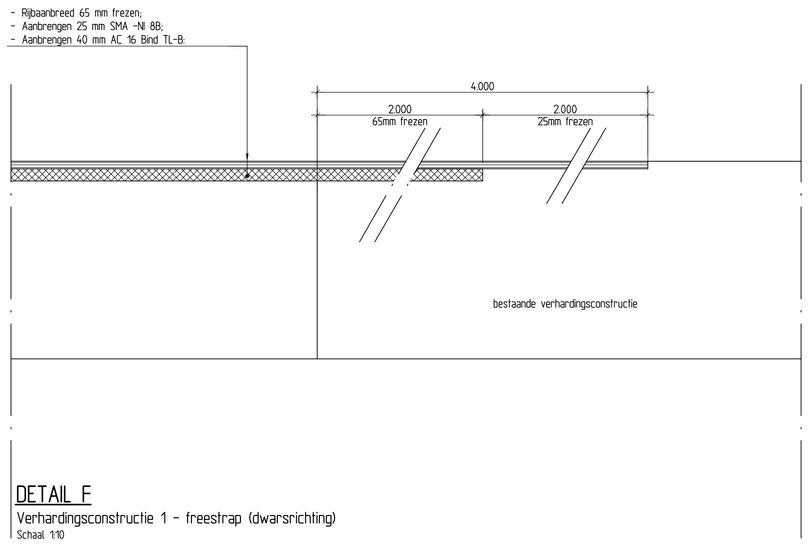

DETAIL F
Verhardingsconstructie 1 - freestrap (dwarsrichting)
Schaal 1:10

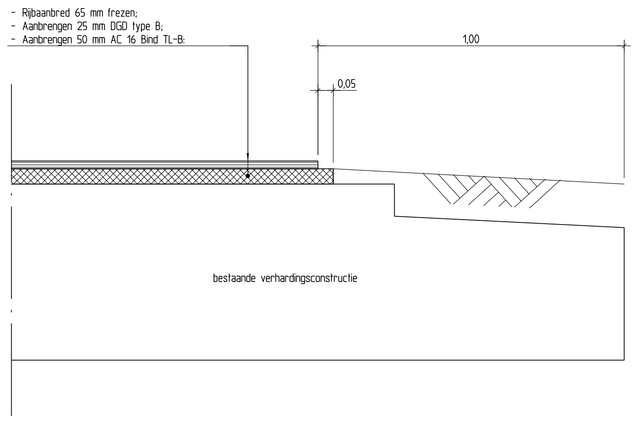

DETAIL G
Verhardingsconstructie 4 - zonder kantopsluiting
Schaal 1:10

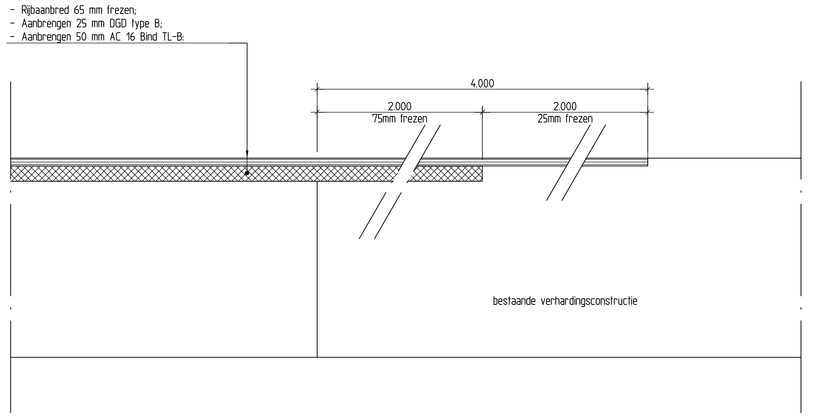

DETAIL H
Verhardingsconstructie 1 - freestrap (dwarsrichting)
Schaal 1:10

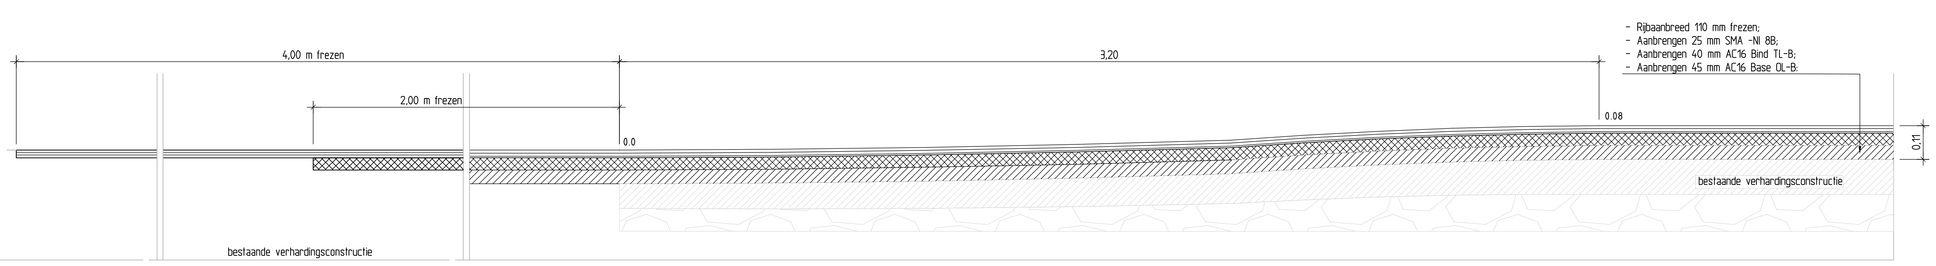

DETAIL I
Verhardingsconstructie drempel (opbouw 2)
Schaal 1:10

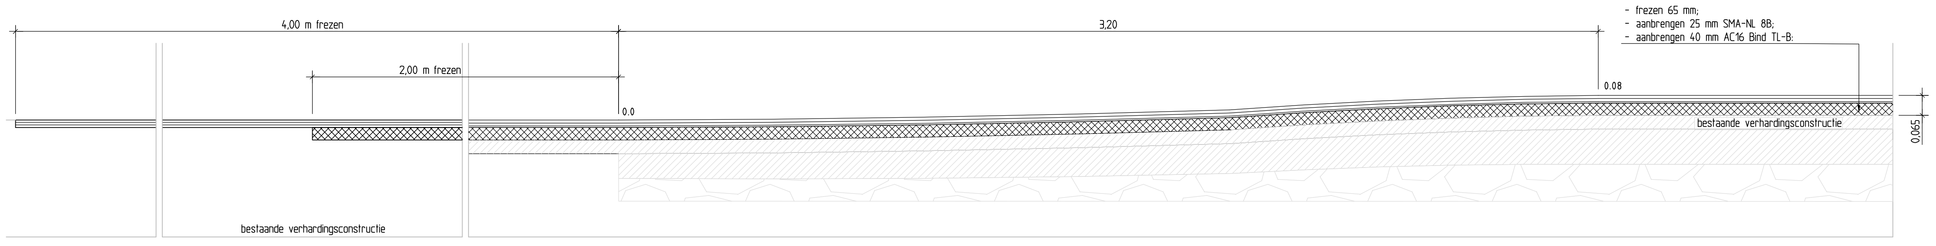

DETAIL J
Verhardingsconstructie drempel (opbouw 3 en 5)
Schaal 1:10

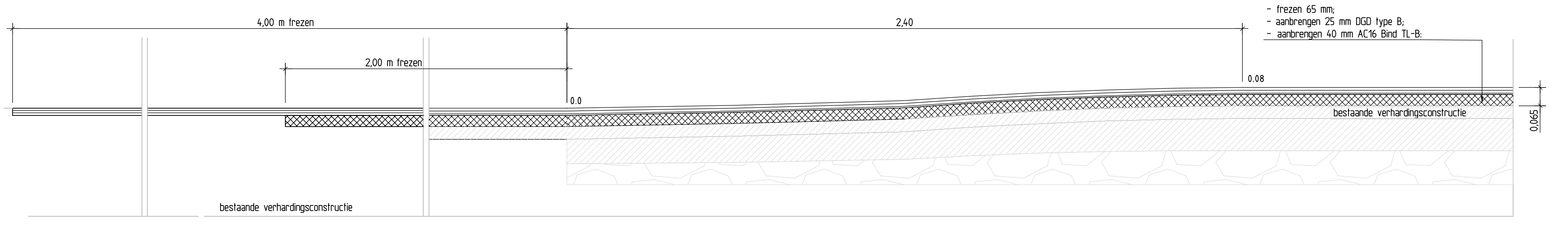

DETAIL K
Verhardingsconstructie drempel (opbouw 4)
Schaal 1:10

VOOR NIEUWE SITUATIE ZIE TEKENING(EN): N523-18679-51-11-01
VOOR DWARSPROFIELEN ZIE TEKENING(EN): N523-18679-51-34-01
VOOR BEBORDING&MARKERING ZIE TEKENING(EN): N523-18679-51-30-01 T/M 04
VOOR OPENBARE VERLICHTING ZIE TEKENING(EN): N523-18679-54-80-01 T/M 04

Voor Overzicht zie blad
Behorend bij

DEFINITIEF

versie: --
versiedatum: --

GROOT ONDERHOUD DAMMERWEG (N523A)
grootonderhoud N523a
Details
Km. 0.000 - 2.600
Gemeente: Weesp en Wijdemeren
BESTEKSTEKEING

Provincie Noord-Holland

getekend	ing. MA v.'t Hazeveld	d.d. 18-12-13
gecontroleerd	ing. D.A. vd Oudenrijn	d.d. 18-12-13
gezien	ir. A.S. v. Beinum	d.d. 18-12-13

schaal 1:10

in 02 bladen, blad nr. 01 | A0

Witteveen - Bos

N523-18679-51-04-01