


PRINCE DETAILS PERONELEMENTEN REUNDERVEUGD NOORD

Schaal 1:20

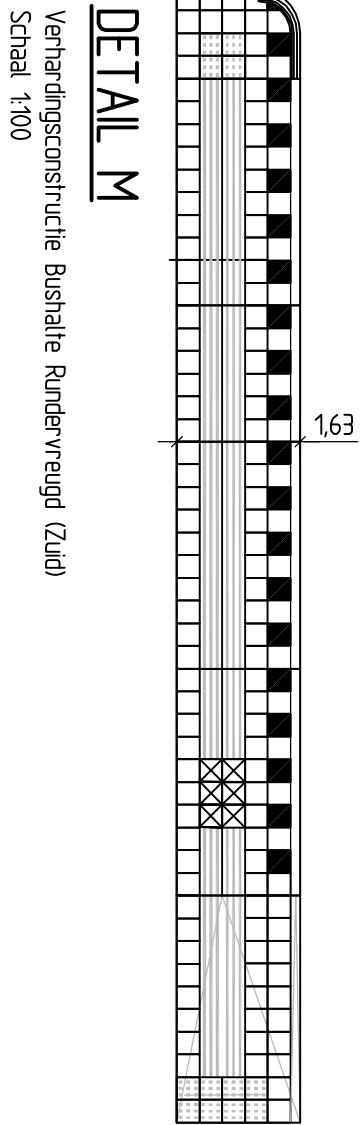


DETAIL M


Verbindingsstructuur Bustatie Runderveugd (Zuid)

Schaal 1:100


1x kop element links

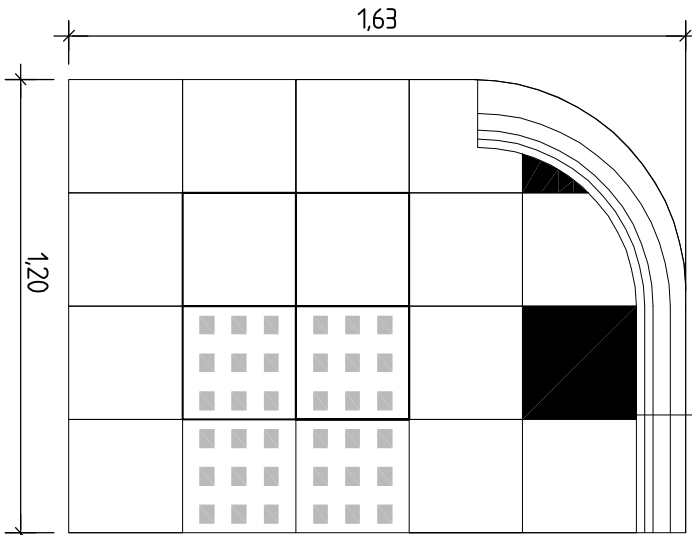


1x tussen element

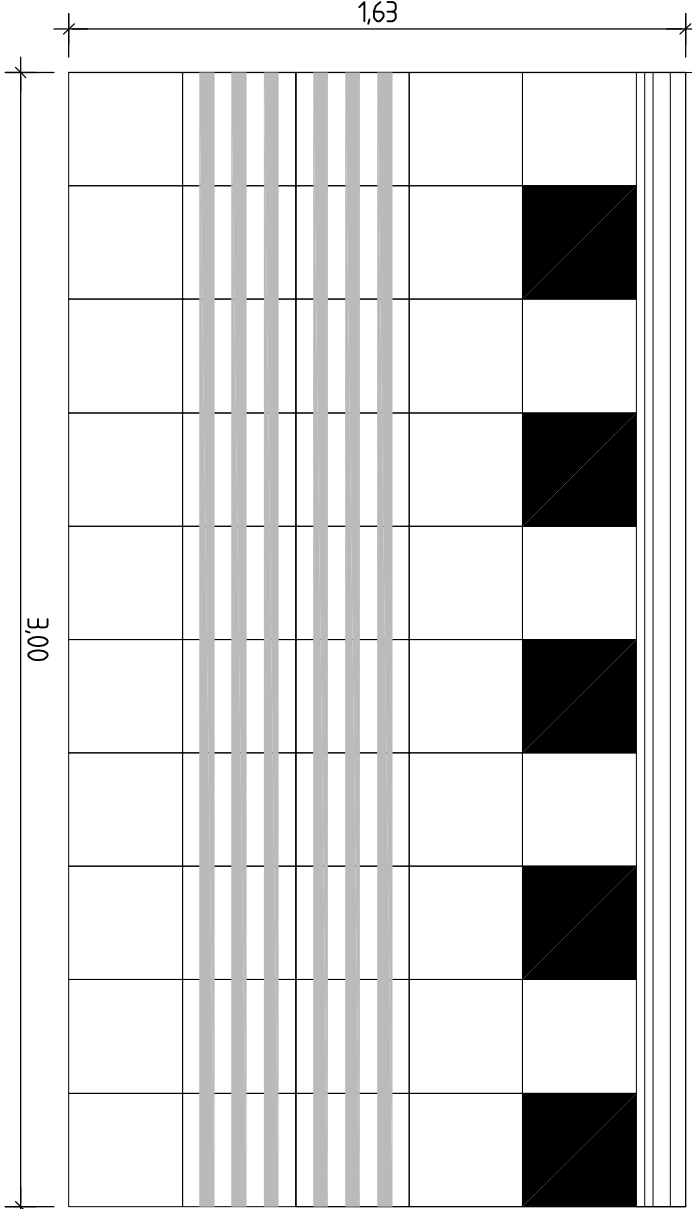


1x tussen element

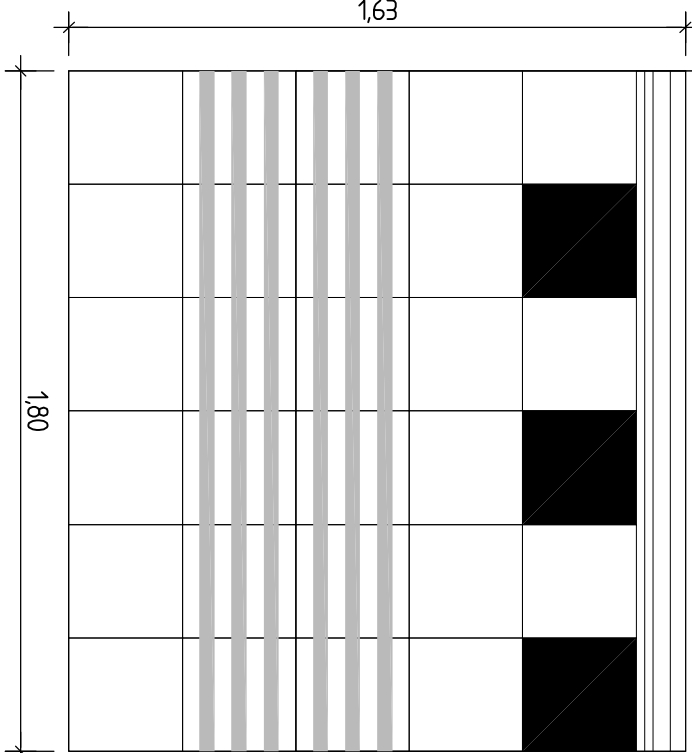

1x tussen element

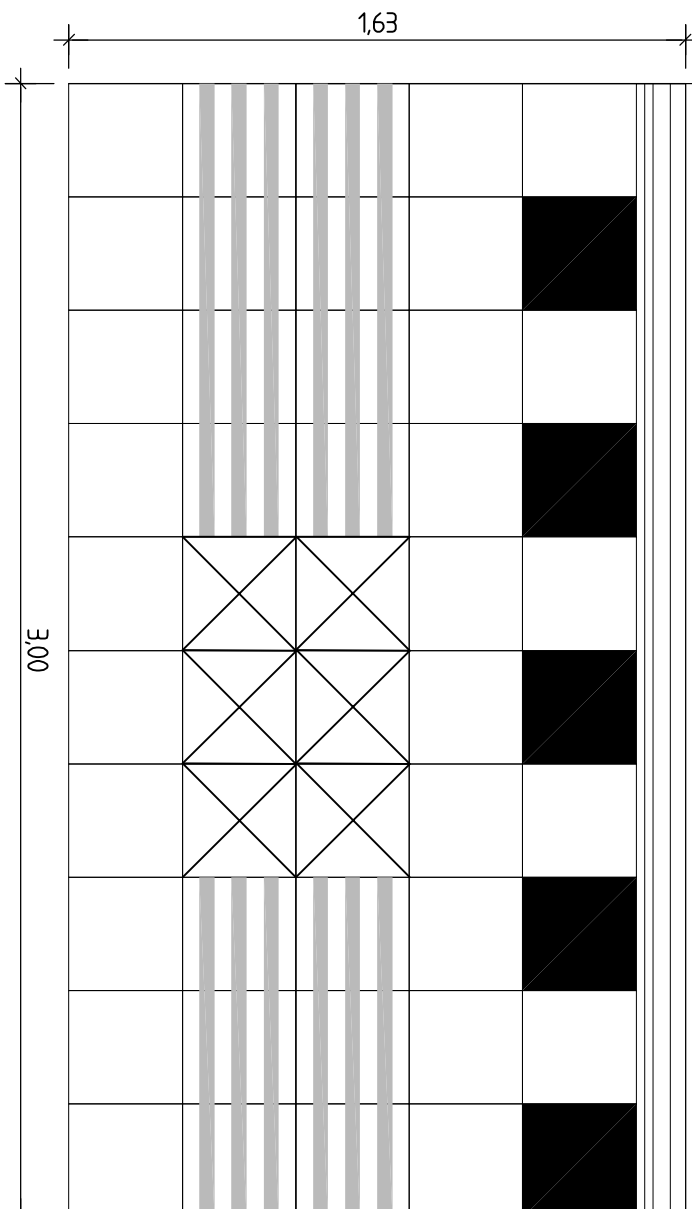


1x maaield element

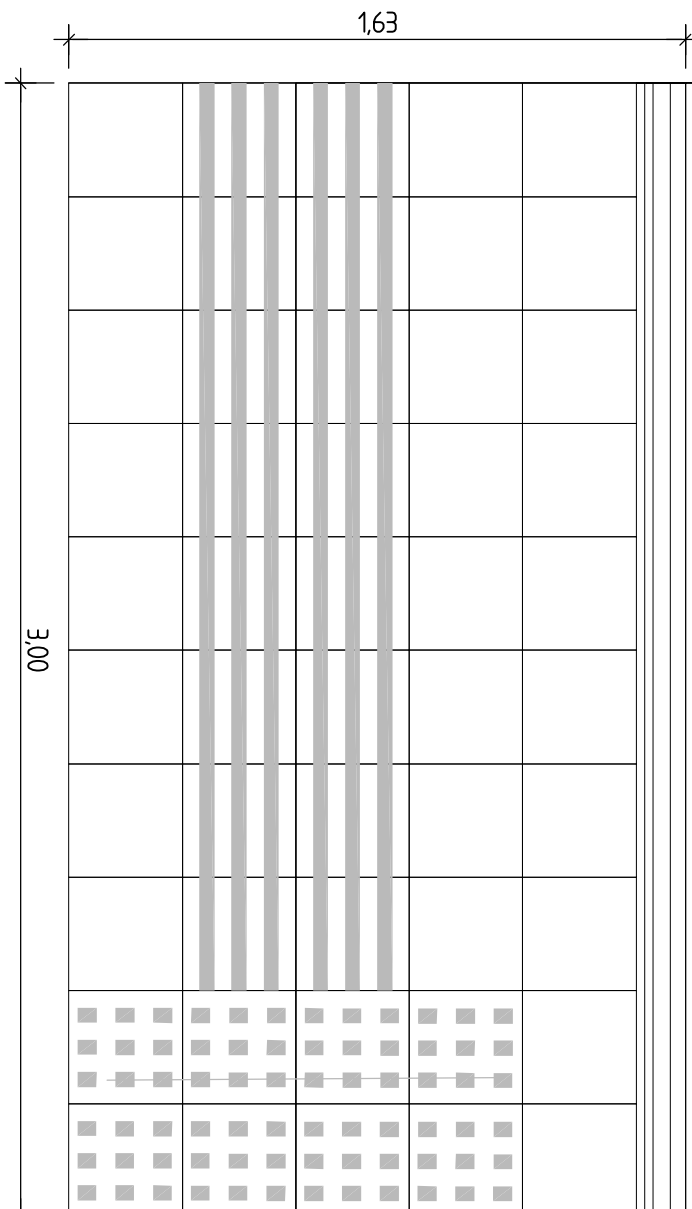


PRINCE DETAILS PERONELEMENTEN REUNDERVEUGD ZUID

Schaal 1:20

VOOR NIEUWE SITUATIE ZIE TEKENINGEN: NS23-18679-51-11-01
VOOR DWARSPROFIELEN ZIE TEKENINGEN: NS23-18679-51-34-01
VOOR BEORDRINGSMARKERING ZIE TEKENINGEN: NS23-18679-51-30-01 1/M 04
VOOR OPENBARE VERLICHTING ZIE TEKENINGEN: NS23-18679-54-80-01 1/M 04

Voor Overzicht zie blad		DEFINITIEF		versie: --	
Bereid bij:				versiedatum: --	
GROOT ONDERHOUD DAMMERWEG (NS23A)					
groot onderhoud NS23a					
Details					
Km. 0.000 - 2.600					
Gemeente: Weesp en Wijdemeren					
BESTEKSTEKING					
getekend	ing. H.A. v. T. Hazeld.	ds. 18-12-13	HA	schaal	1:10
gecontroleerd	ing. D.A. v. T. Hazeld.	ds. 18-12-13	DA		
getekend	ir. A.S. v. B. B. B.	ds. 18-12-13	AB	in	02
Witteveen - Bos				bladen, blad nr.	02
					A1
					NS23-18679-51-04-02

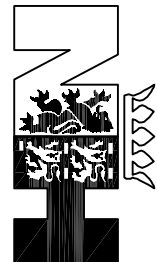

Provincie
Noord-Holland