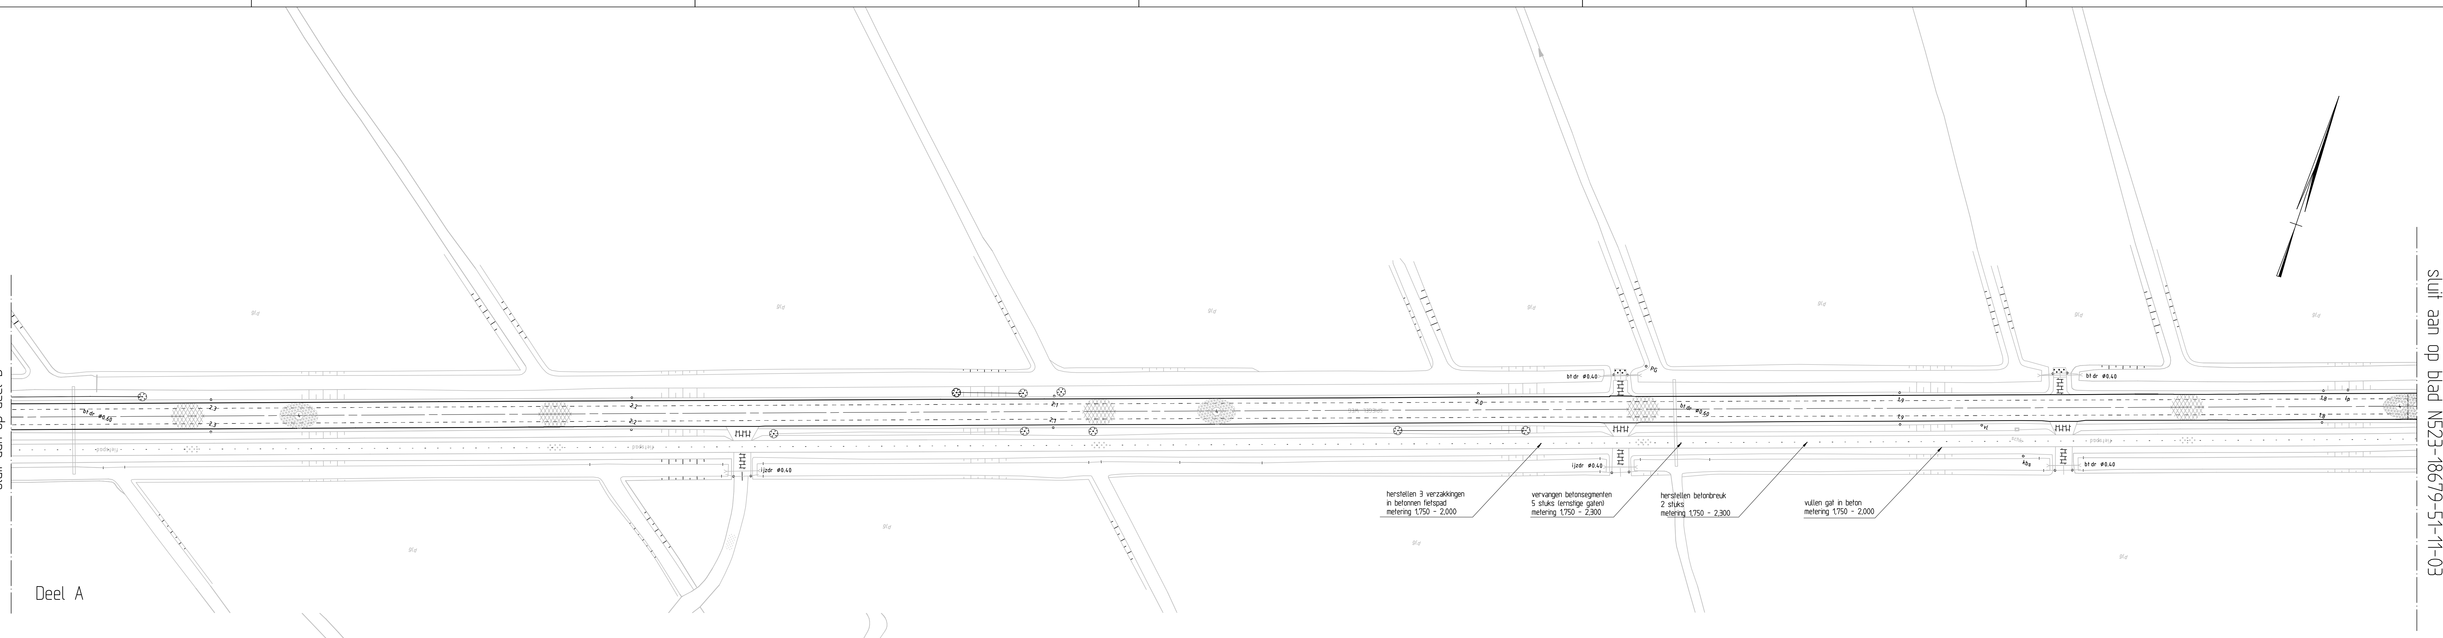

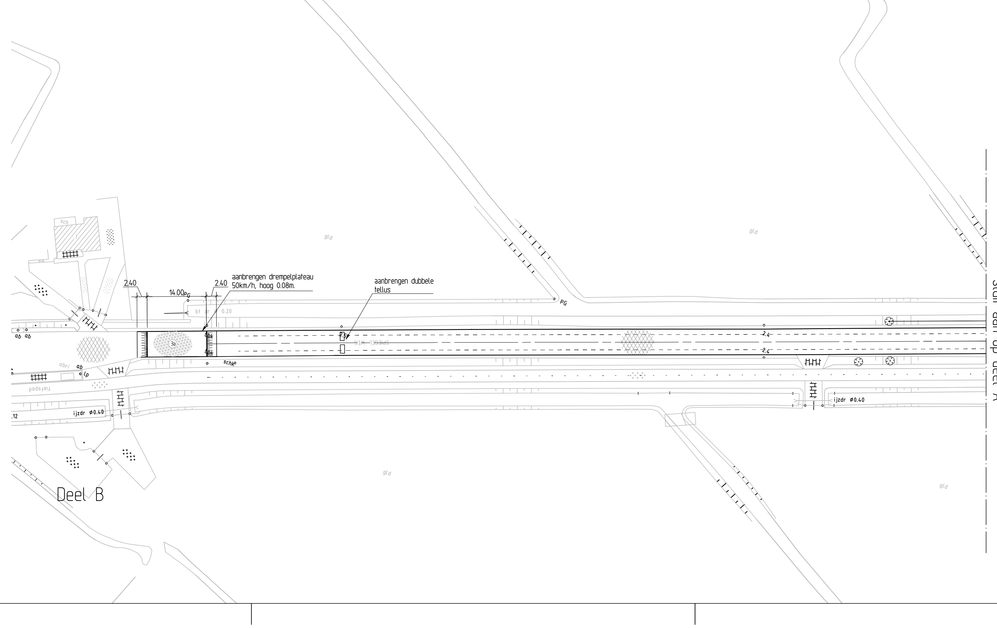

VERKLARING

- bestaande situatie
- indicatieve as huidige rijbaan
- kant verharding groot onderhoud
- helkwerk

① km 0,000-0,025, rijbaanbreed.
- frezen 110 mm;
- aanbrengen 25 mm SMA-NL 8B;
- aanbrengen 40 mm AC16 Bind TL-B PMB;
- aanbrengen 45 mm AC16 Base DL-B PMB.

② km 0,025-0,600, rijbaanbreed.
- frezen 110 mm;
- aanbrengen 25 mm SMA-NL 8B;
- aanbrengen 40 mm AC16 Bind TL-B;
- aanbrengen 45 mm AC16 Base DL-B.

③ km 0,600-1,780 rijbaanbreed.
- frezen 65 mm;
- aanbrengen 25 mm SMA-NL 8B;
- aanbrengen 40 mm AC16 Bind TL-B.

⑭ ter plaatse van plateau's :
- frezen 65 mm;
- aanbrengen 25 mm SMA-NL 8B rood;
- aanbrengen 40 mm AC16 Bind TL-B.

⑤ km 1,780-2,540, rijbaanbreed.
- frezen 65 mm;
- aanbrengen 25 mm DGD type A;
- aanbrengen 40 mm AC16 Bind TL-B.

⑮ - ophogen en herstraten betonstraat stenen

⑯ - grasbetontegels 400x600x150mm - 50mm straatzand

⑰ - inrichten als berm

VOOR DETAILS ZIE TEKENING(EN): N523-18679-51-04-01
VOOR DWARSPROFIELEN ZIE TEKENING(EN): N523-18679-51-34-01 EN 02
VOOR BEBORDING&MARKERING ZIE TEKENING(EN): N523-18679-51-30-01 T/M 04
VOOR OPENBARE VERLICHTING ZIE TEKENING(EN): N523-18679-54-80-01 T/M 04
VOOR BEBORDING&MARKERING ZIE TEKENING(EN): N523-18679-51-30-01 T/M 04

Voor Overzicht zie blad	DEFINITIEF
Behorend bij	versienr: -- versiedatum: --

GROOT ONDERHOUD DAMMERWEG (N523A)
grootonderhoud N523a
Nieuwe situatie
Km.1.780 - einde werk
Gemeente: Weesp en Wijdemeren
BESTEKSTEKENING

Provincie Noord-Holland

getekend	ing. MA v 't Hazeveld	44	18-12-2015
gecontroleerd	ing. D.A. vd Ouderrijn	44	18-12-2015
gezien	ir. A.S. v. Beinum	44	18-12-2015

schaal 1:500 / 1:100
in 4 bladen, BLAD 04 A1L

Witteveen Bos

N523-18679-51-11-04