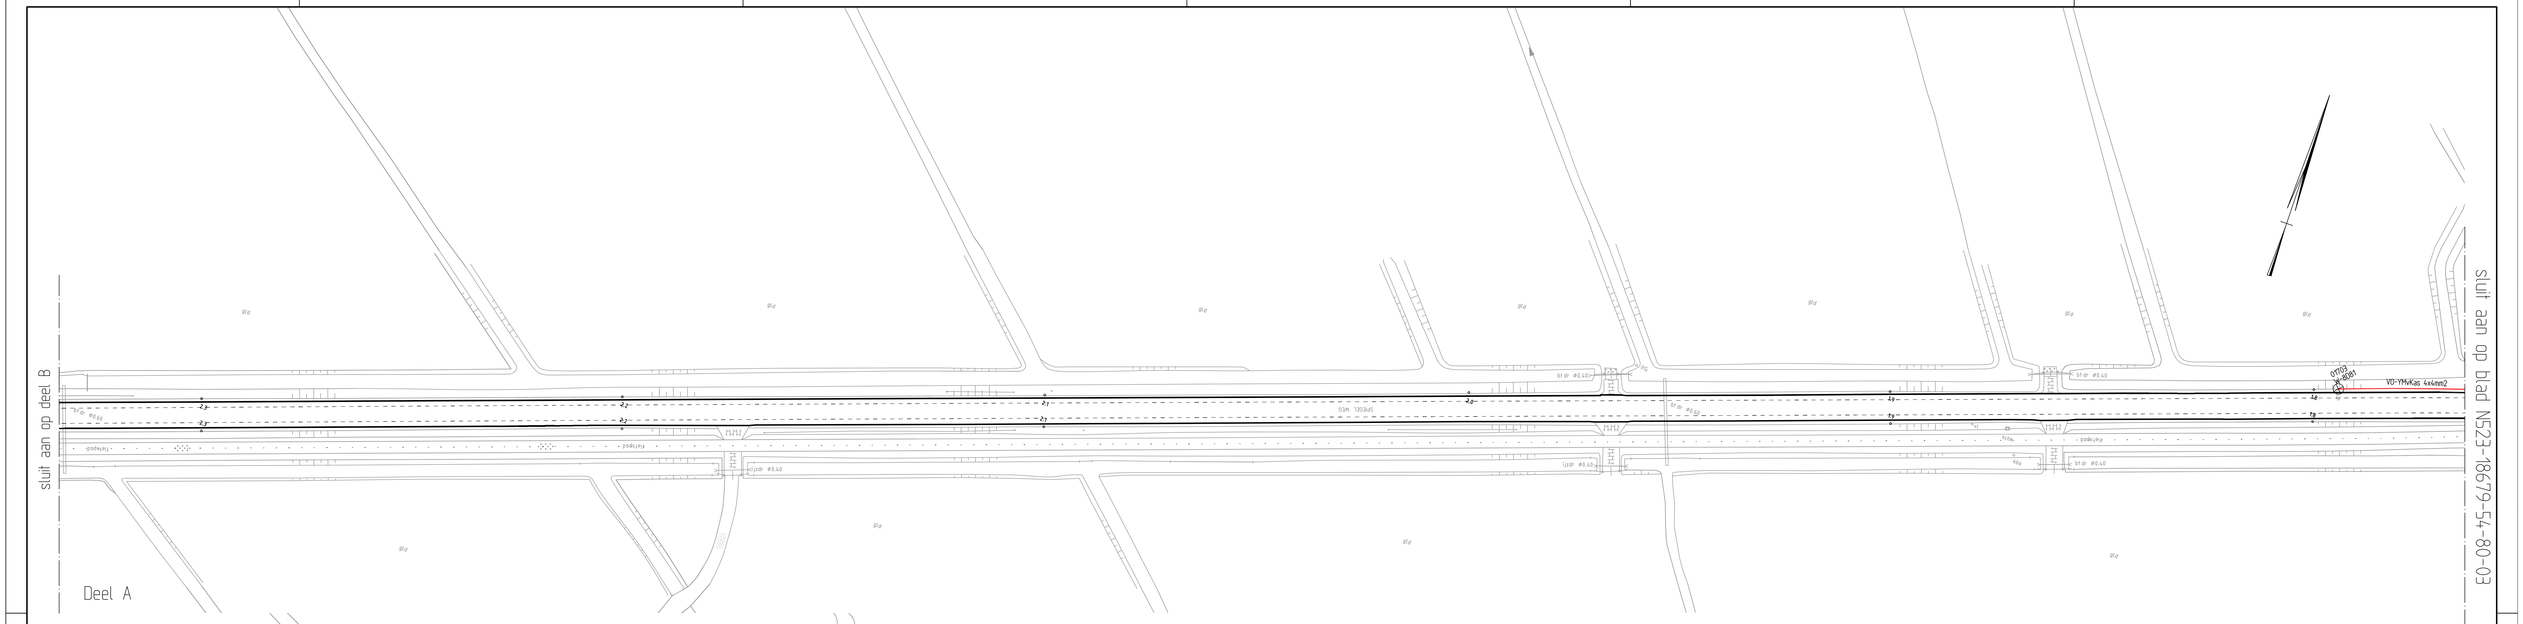

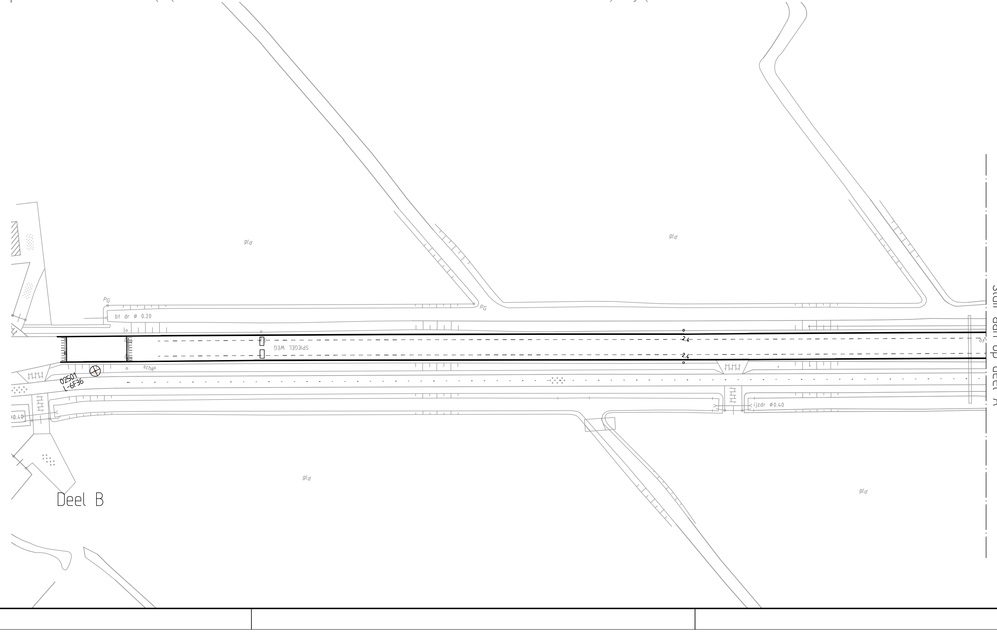

ARMATUURINSTELLING			dimstand	
MAST NUMMER	UITLEGGER a	b	UITLEGGER a	b
00201	DC		1	
02501	DC		1	
01501	DC		1	
01502	DC		1	
01601	DC		1	
01602	DC		1	
01603	DC		1	
01701	DW		1	
01702	DW		1	
01703	DW		1	

n.b. weergegeven vermogen in ov-aanduiding betreft armatuurvermogen

VOOR NIEUWE SITUATIE ZIE TEKENING(EN): N523-18679-51-11-01 T/M 04
VOOR DETAILS ZIE TEKENING(EN): N523-18679-51-04-01 EN 02
VOOR DWARSPROFIELEN ZIE TEKENING(EN): N523-18679-51-34-01
VOOR BEBORDING EN MARKERING ZIE TEKENING(EN): N523-18679-54-80-01 T/M 04

Voor Overzicht zie blad
Behorend bij

DEFINITIEF

versienr: --
versiedatum: --

GROOT ONDERHOUD DAMMERWEG (N523A)

grootonderhoud N523a
Openbare verlichting
Km.1.780 - einde werk
Gemeente: Weesp en Wijdemeren
BESTEKSTEKENING

Provincie Noord-Holland

getekend	ing. MA v 't Hazeveld	44 18-12-13	
gecontroleerd	ing. D.A. vd Ouderrijn	44 18-12-13	
gezien	ir. A.S. v. Beinum	44 18-12-13	

Witteveen Bos

schaal 1:500

n 4 bladen, BLAD 04 A1L

N523-18679-54-80-04