

ONTWERPTEKENING OPENBARE VERLICHTING	OV-ONTW
--------------------------------------	---------

Voor Overzicht zie blad: Behorend bij:		versienr: versiedatum:	
Ontwerp-tekening Openbare Verlichting Weg: Omgeving: Wegvak: km.... - km....		 Provincie Noord-Holland	
Gemeente:		Installatienr:	
getekend		d.d.	schaal 1:500
gecontroleerd		d.d.	
gezien		d.d.	
Provincie Noord-Holland, directie Beheer en Uitvoering sector Expertisecentrum, Unit Techniek Postbus 205, 2050 AE Overveen tel. 0800 - 2476734			in bladen, blad nr.

REVISIETEKENING OPENBARE VERLICHTING OV-REV



Voor Overzicht zie blad: Behorend bij:		versienr: versiedatum:	
Revisietekening Openbare Verlichting Weg: Omgeving: Wegvak: km.... - km....		 Provincie Noord-Holland	
Gemeente:		Installatienr:	
getekend		d.d.	schaal 1:500
gecontroleerd		d.d.	
gezien		d.d.	
Provincie Noord-Holland, directie Beheer en Uitvoering sector Expertisecentrum, Unit Techniek Postbus 205, 2050 AE Overveen tel. 0800 - 24.76734		in bladen, blad nr.	
		Installatienummer	

MASTCODERING	KASTCODERING	OVERIGE AANDUIDINGEN
50201 <u>50</u> — Volgnummer ————— HMP_nummer	242 — Wegnummer 502 — HMP_nummer	--> Armatuur vervangen (bijv. F18 --> H55)



Verklaring OV- aanduidingen (revisietekeningen)						
L1	10	L	91	GR.2	aanduiding positie	
1	2	3	4	5		
POS 1: Aangesloten fase						
POS 2: Lichtpunthoogte in meters						
POS 3: Lamp					F: Fluorescentielamp (TL/PL) L: Lage druk Natriumlamp (SOX) H: Hoge druk Natriumlamp (SON) K: Kwiklamp (HPL) Q: QL D: LED lamp (LED)	
POS 4: lampvermogen in W						
POS 5: Groepsnummer						

Verklaring OV-aanduidingen (ontwerptekeningen)					
L1	10	L	91	aanduiding	
1	2	3	4	positie	
POS 1: Activiteit				A Afkoppelen, demonteren en afvoeren (x) V Afkoppelen, zonodig demonteren en verplaatsen (x) (x) in geval van combinatiemasten, verlichtingsbord D2 en regelkast VRI, alleen afkoppelen en eventueel OV-gedeelte demonteren. Afvoeren cq verplaatsen geschiedt door derden B Aansluiten van bestaande, verplaatste mast H Handhaven L Leveren, plaatsen, aansluiten, compleet met armatuur lamp, enz. E Plaatsen en aansluiten van elders ter beschikking gestelde mast C Completeren met armatuur, lamp, enz. en/of aansluiten van door derden aangebracht object K Kabel aansluiten W Lichtmast handhaven, armatuur wisselen N Lichtmastnummer wijzigen O Opzetstuk wijzigen S Spiegelsstanden wijzigen U Unit wijzigen Z1 Zekeringkast vervangen voor zekeringkast fabrikaat Faget (type LS-94ES) met 1 zekering Z2 Zekeringkast vervangen voor zekeringkast fabrikaat Faget (type LS-104S2) met 2 zekeringen Z3 Zekeringkast vervangen voor zekeringkast fabrikaat Faget (type LS-104S2) met 3 zekeringen	
POS 2: Lichtpunthoogte in meters					
POS 3: Lamp				F: Fluorescentielamp (TL/PL) L: Lage druk Natriumlamp (SOX) H: Hoge druk Natriumlamp (SON) H2: SON-T dubbele K: Kwiklamp (HPL) Q: QL D: LED lamp (LED)	
POS 4: Lampvermogen in W					


SYMBOLEN OV-HANDHAVEN & OV-NIEUW

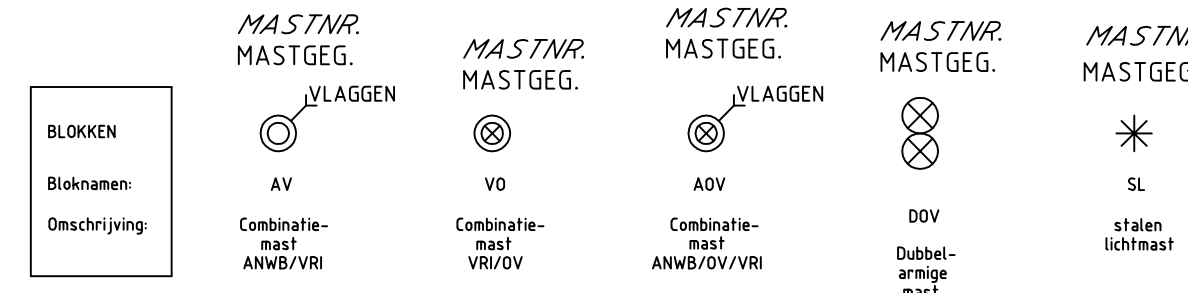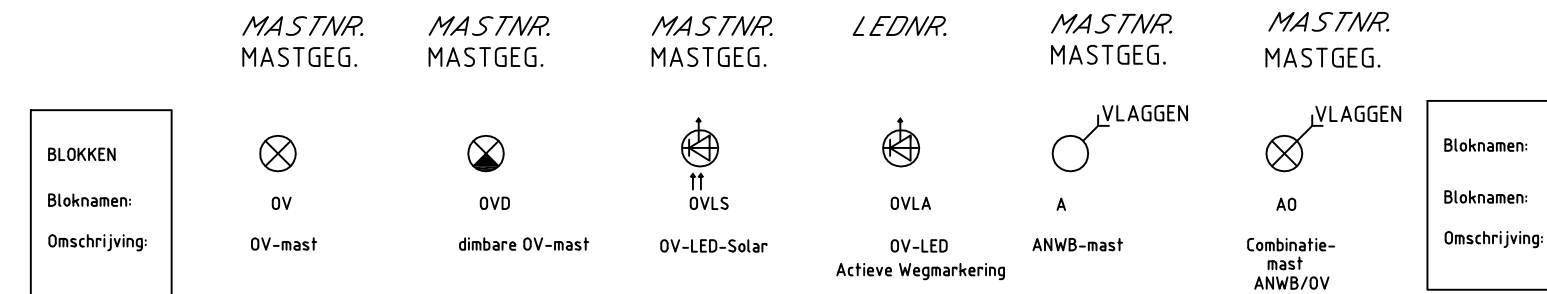

SYMBOLEN OV-VERWIJDEREN

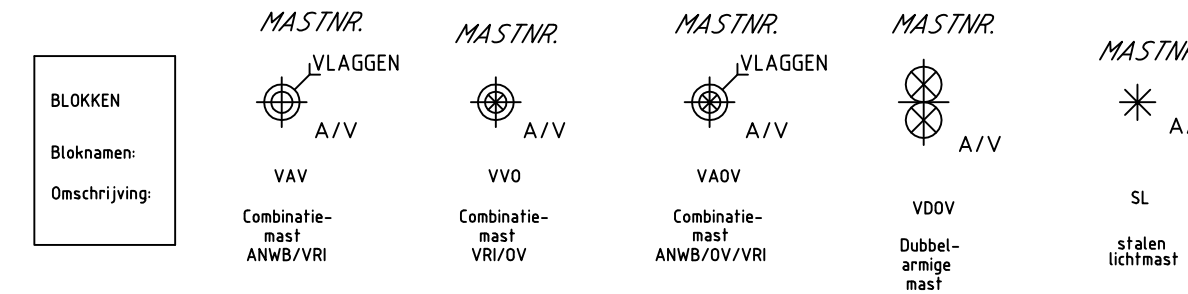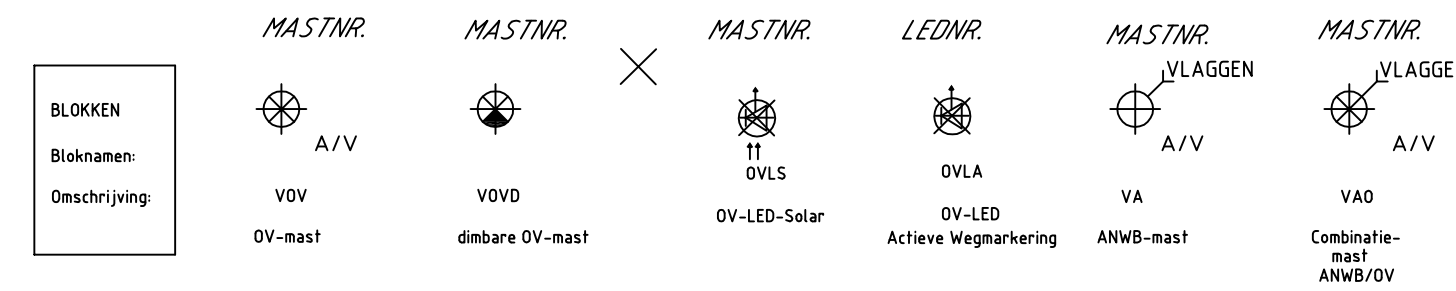

ALGEMENE OV-SYMBOLEN

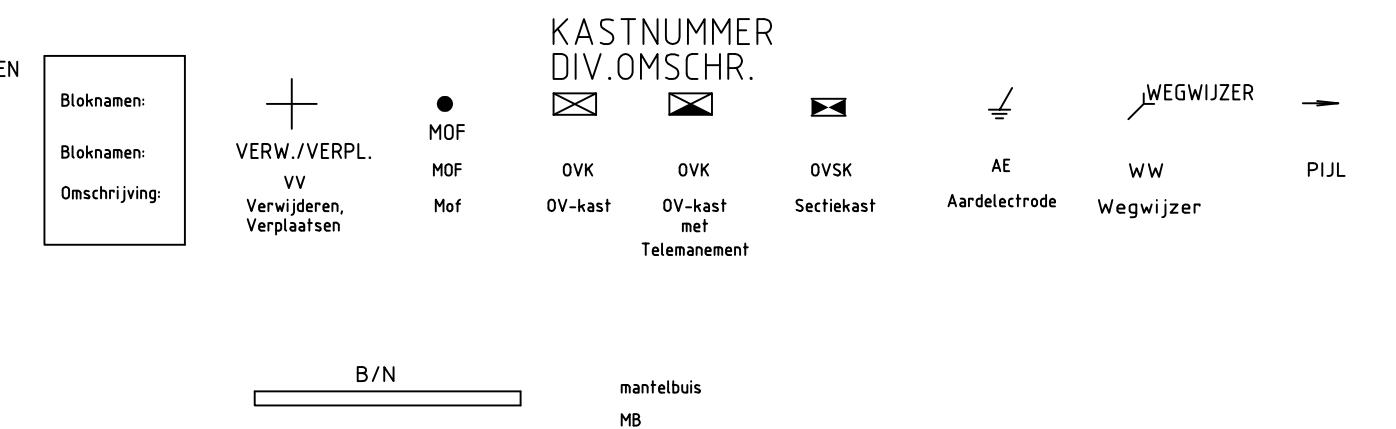[illegible]

Versie;ZBOV-VRI--2010-03-11

Voor Overzicht zie blad:	Voor Overzicht zie blad:	versienr: versiedatum:	
Behorend bij:			
Standaardtekening Verkeersregelininstallaties en Openbare Verlichting Symbolen Openbare Verlichting		 Provincie Noord-Holland	
getekend	d.d.	schaal	
gecontroleerd	d.d.		
gezien	d.d.		
Provincie Noord-Holland, directie Beheer en Uitvoering sector Expertisecentrum, Unit Techniek Postbus 265, 2050 AE Overveen tel. 0800 - 2476734		in 3 bladen, blad nr. 3	67229