


DETAIL A

Verhardingsconstructie 1 - zonder kantopsluiting

Schaal 1:10

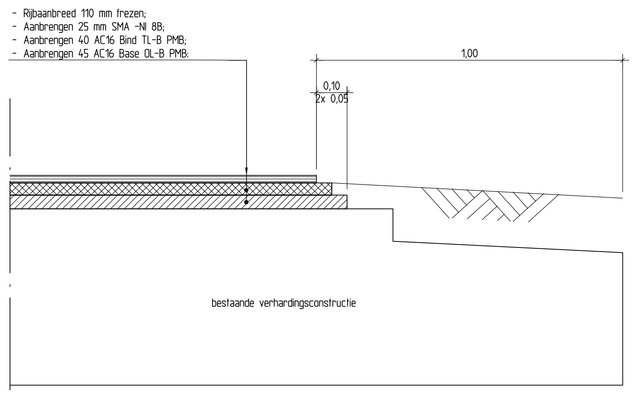


DETAIL B

Verhardingsconstructie 1 - freestrap (dwarsrichting)

Schaal 1:10

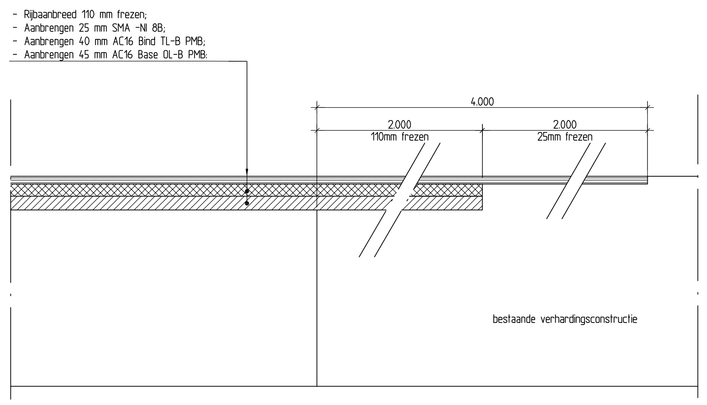


DETAIL C

Verhardingsconstructie 2 - zonder kantopsluiting

Schaal 1:10

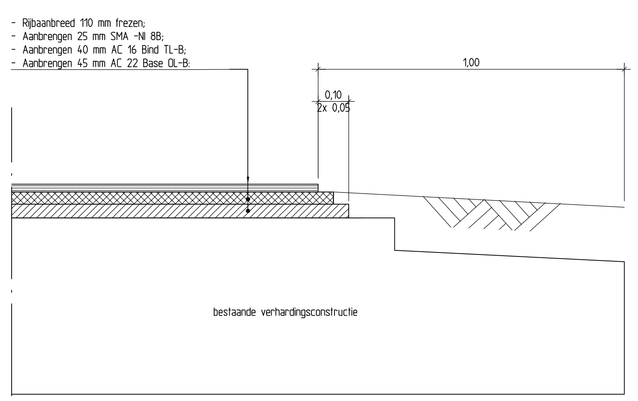


DETAIL D

Verhardingsconstructie 1 - freestrap (dwarsrichting)

Schaal 1:10

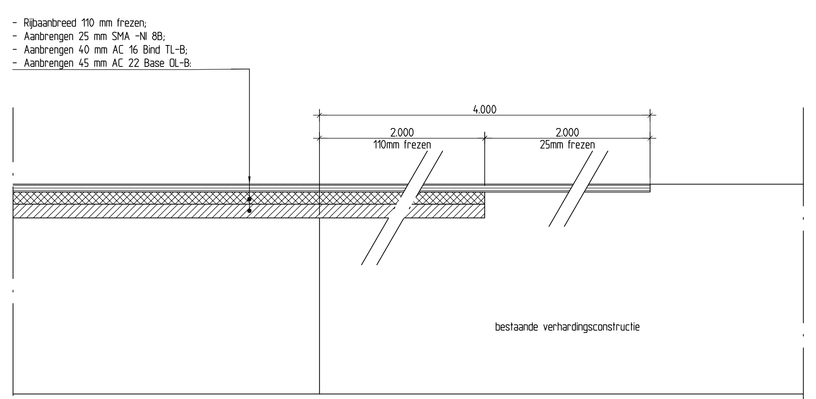


DETAIL E

Verhardingsconstructie 3 - zonder kantopsluiting

Schaal 1:10

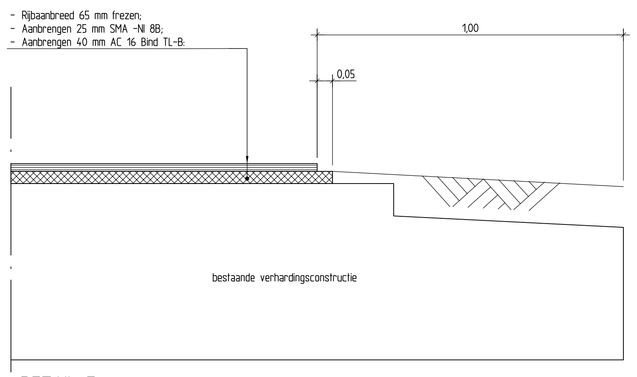


DETAIL F

Verhardingsconstructie 1 - freestrap (dwarsrichting)

Schaal 1:10

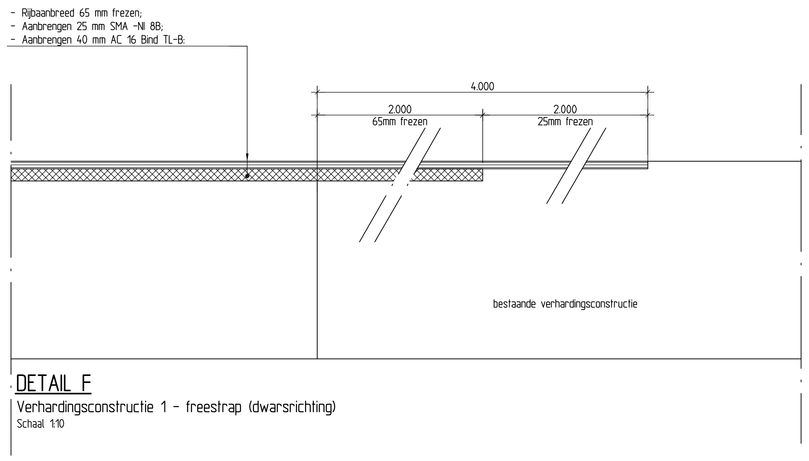


DETAIL G

Verhardingsconstructie 4 - zonder kantopsluiting

Schaal 1:10

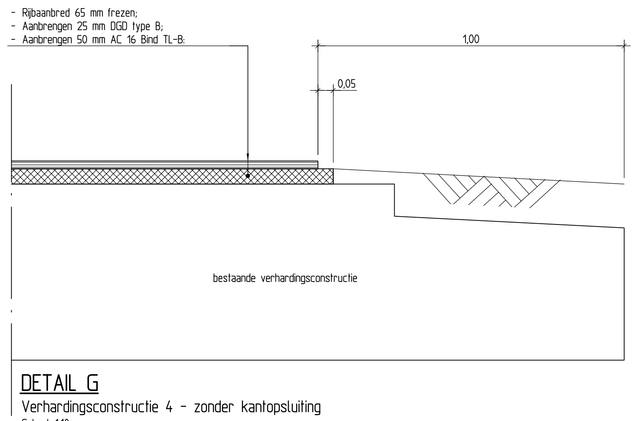


DETAIL H

Verhardingsconstructie 1 - freestrap (dwarsrichting)

Schaal 1:10

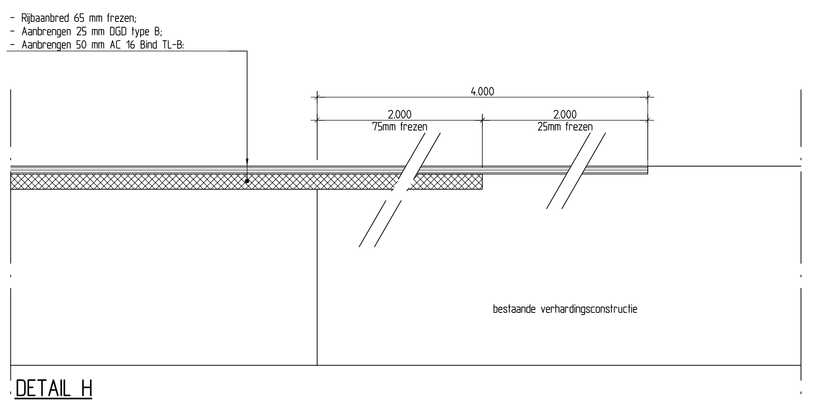


DETAIL I

Verhardingsconstructie overlagen bestaande drempel (opbouw 2 en 3)

Schaal 1:10

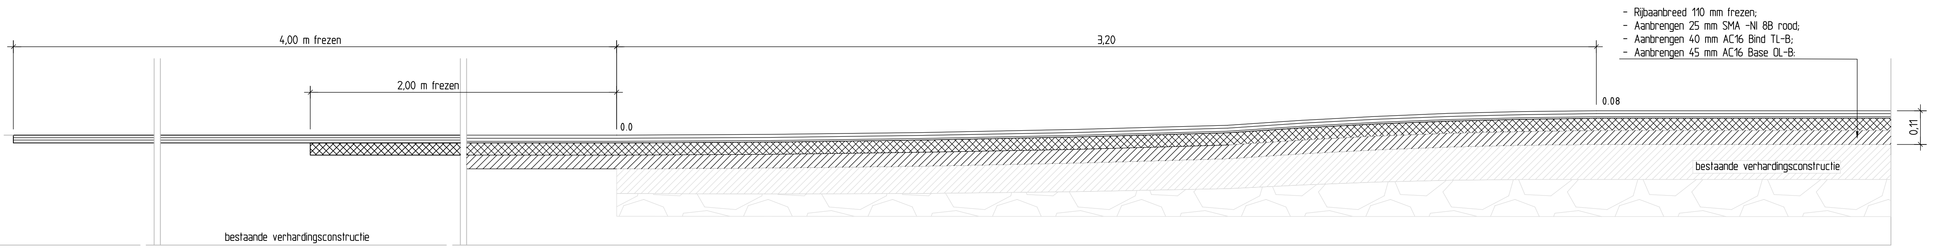


DETAIL J

Verhardingsconstructie overlagen bestaand plateau (opbouw 3)

Schaal 1:10

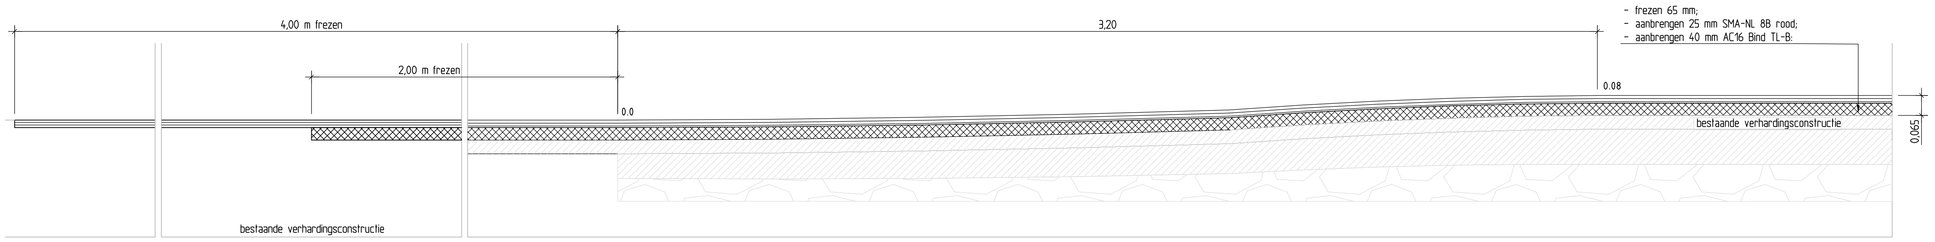


DETAIL K

Verhardingsconstructie nieuwe drempel (km 1.750)

Schaal 1:10

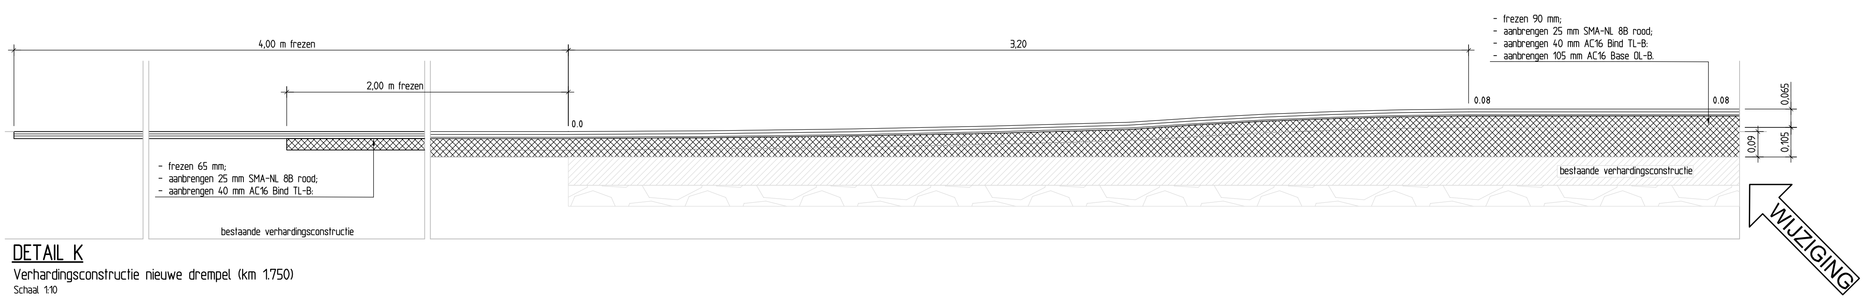


DETAIL L

Verhardingsconstructie drempel (km 2.500)

Schaal 1:10

VOOR NIEUWE SITUATIE ZIE TEKENING(EN): N523-18679-51-11-01
VOOR DWARSPROFIELEN ZIE TEKENING(EN): N523-18679-51-34-01
VOOR BEBORDING&MARKERING ZIE TEKENING(EN): N523-18679-51-30-01 T/M 04
VOOR OPENBARE VERLICHTING ZIE TEKENING(EN): N523-18679-54-80-01 T/M 04

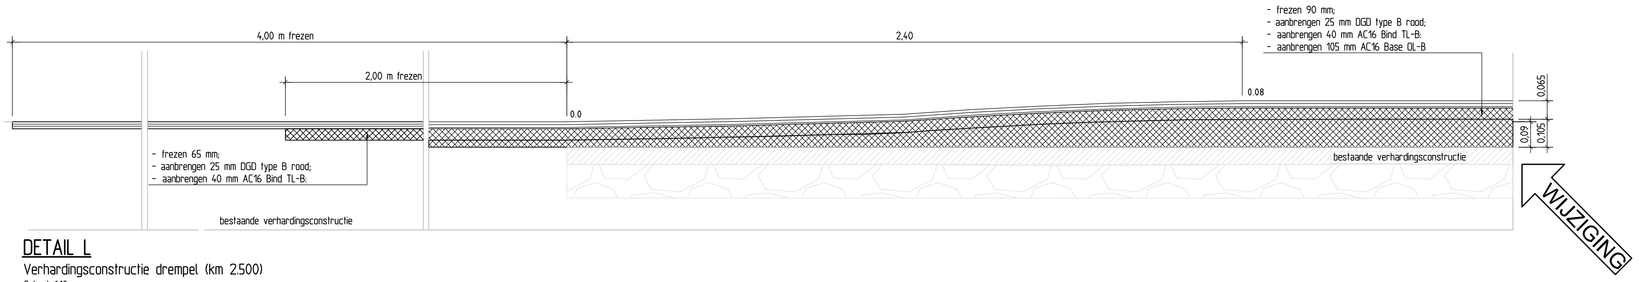Voor Overzicht zie blad

Behorend bij

DEFINITIEF

versienr. 02
versiedatum 05-02-2014

GROOT ONDERHOUD DAMMERWEG (N523A)

grootonderhoud N523a

Details

Km. 0.000 - 2.600

Gemeente: Weesp en Wijdemeren

BESTEKSTEKEINING

Provincie Noord-Holland

| | | |
|---|---|---|
| getekend | ing. MA v't Hazeveld | d.d. 18-12-13 |
| gecontroleerd | ing. D.A. vd Oudenrijn | d.d. 18-12-13 |
| gezien | ir. A.S. v. Beinum | d.d. 18-12-13 |

schaal 1:10

in 02 bladen, blad nr. 01 | A0

Witteveen+Bos

N523-18679-51-04-01