




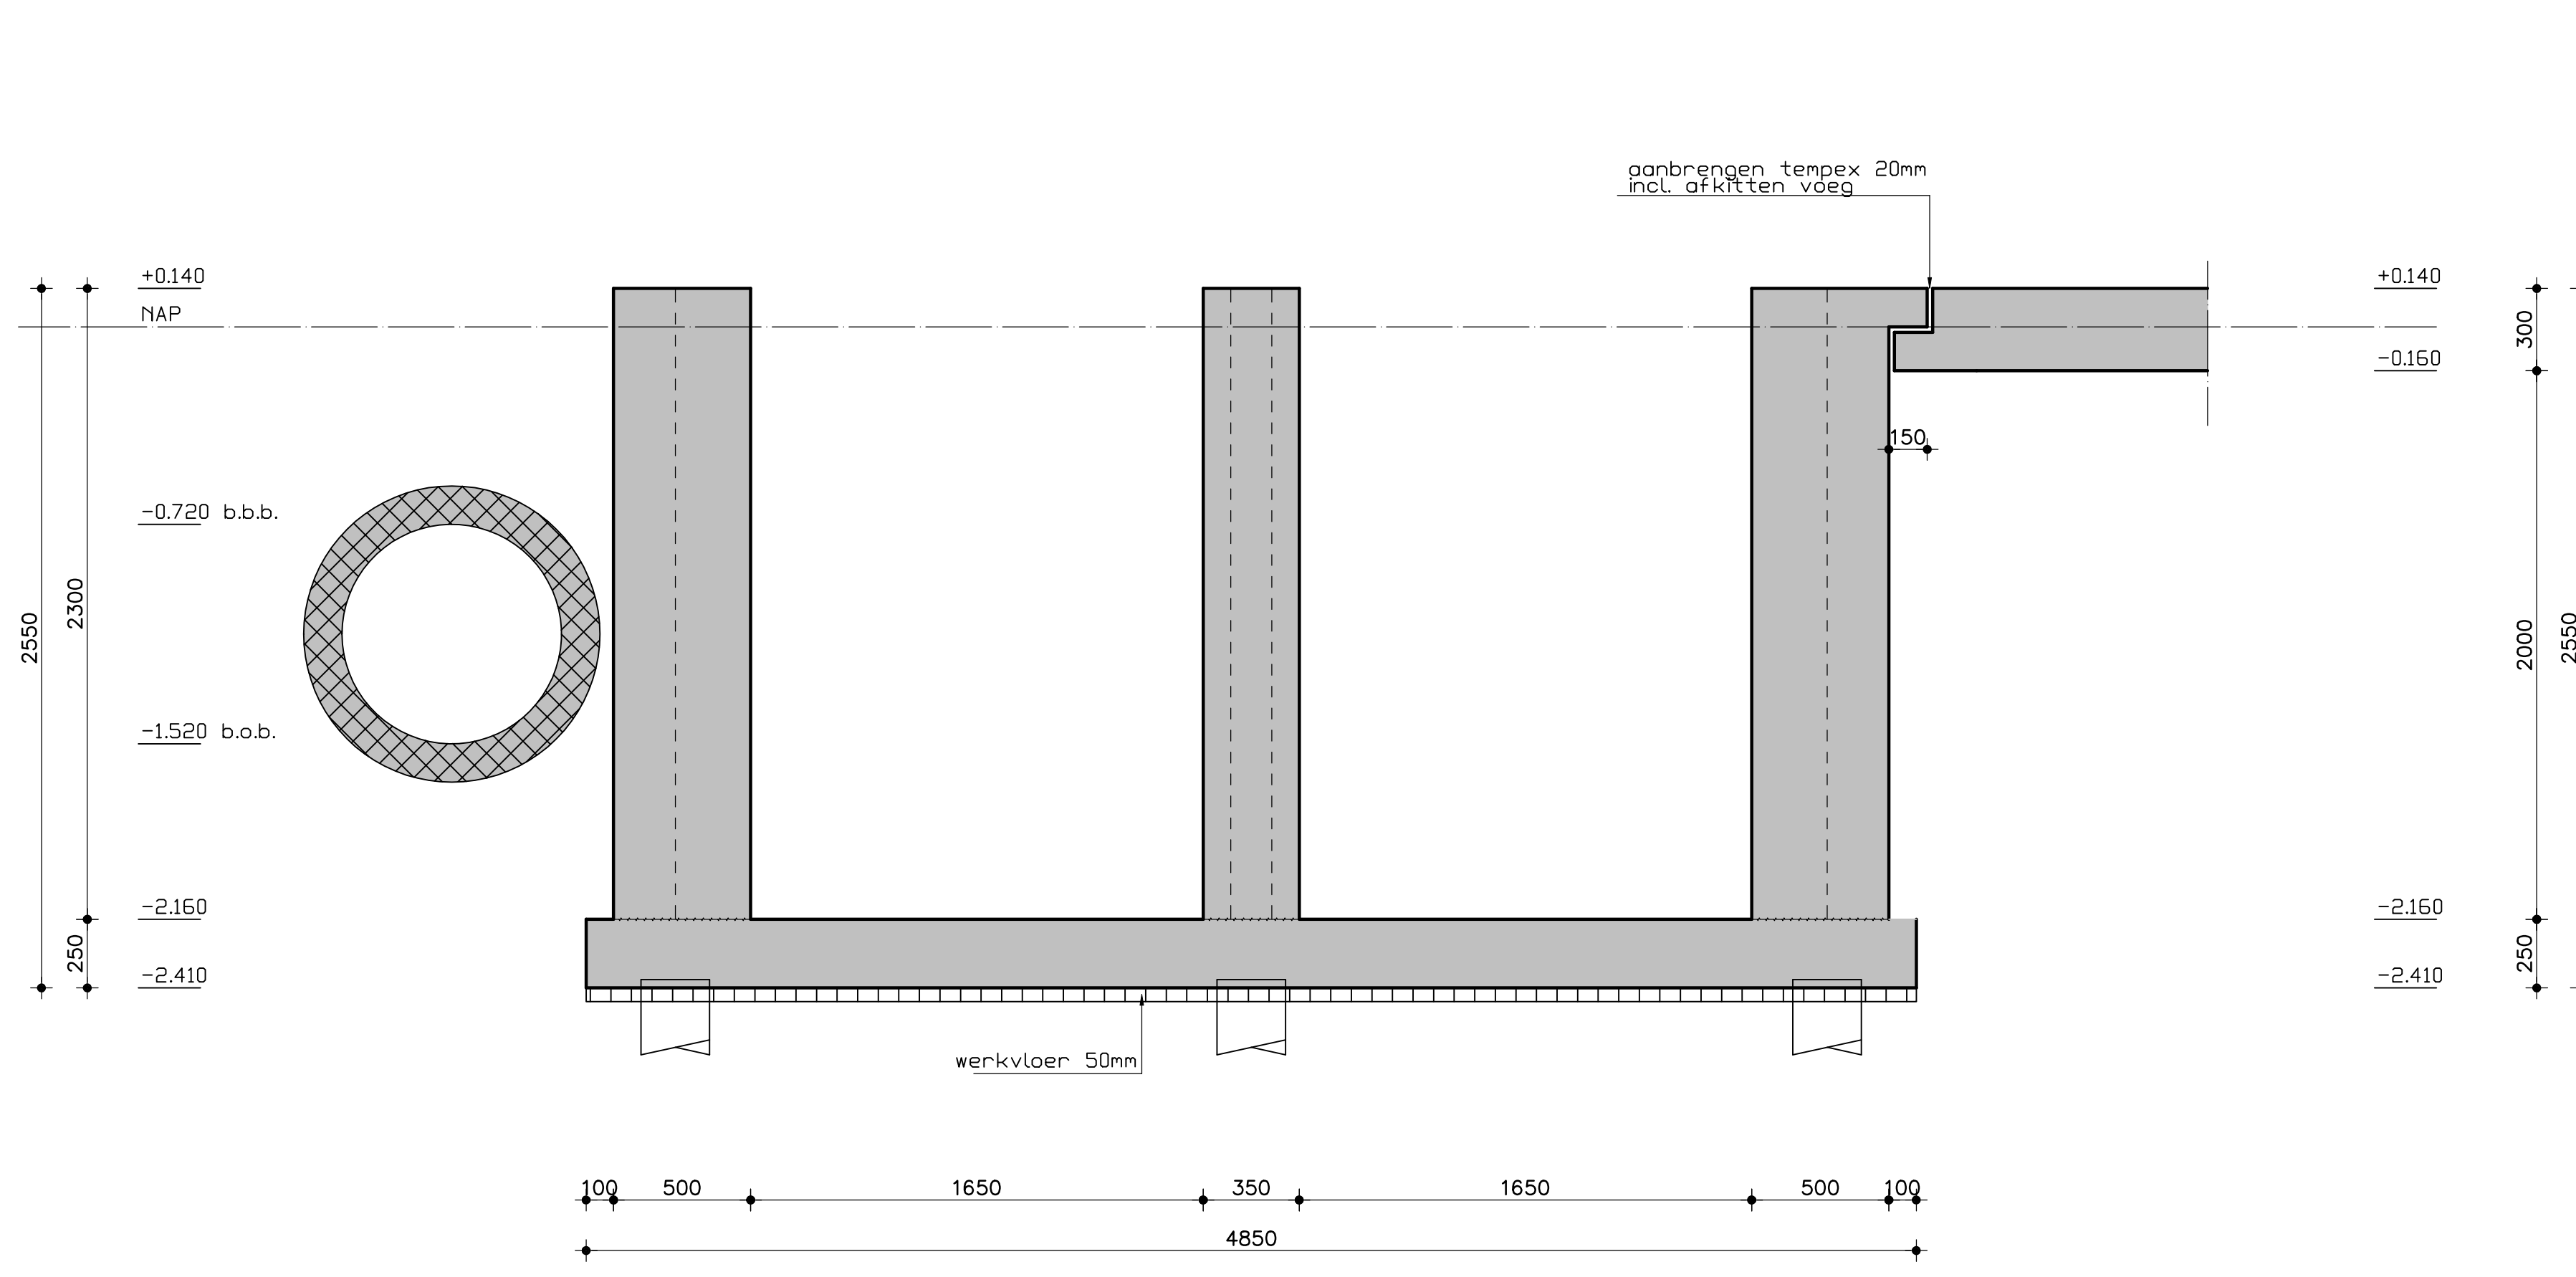


Dsn A-A (instroom)
1:20

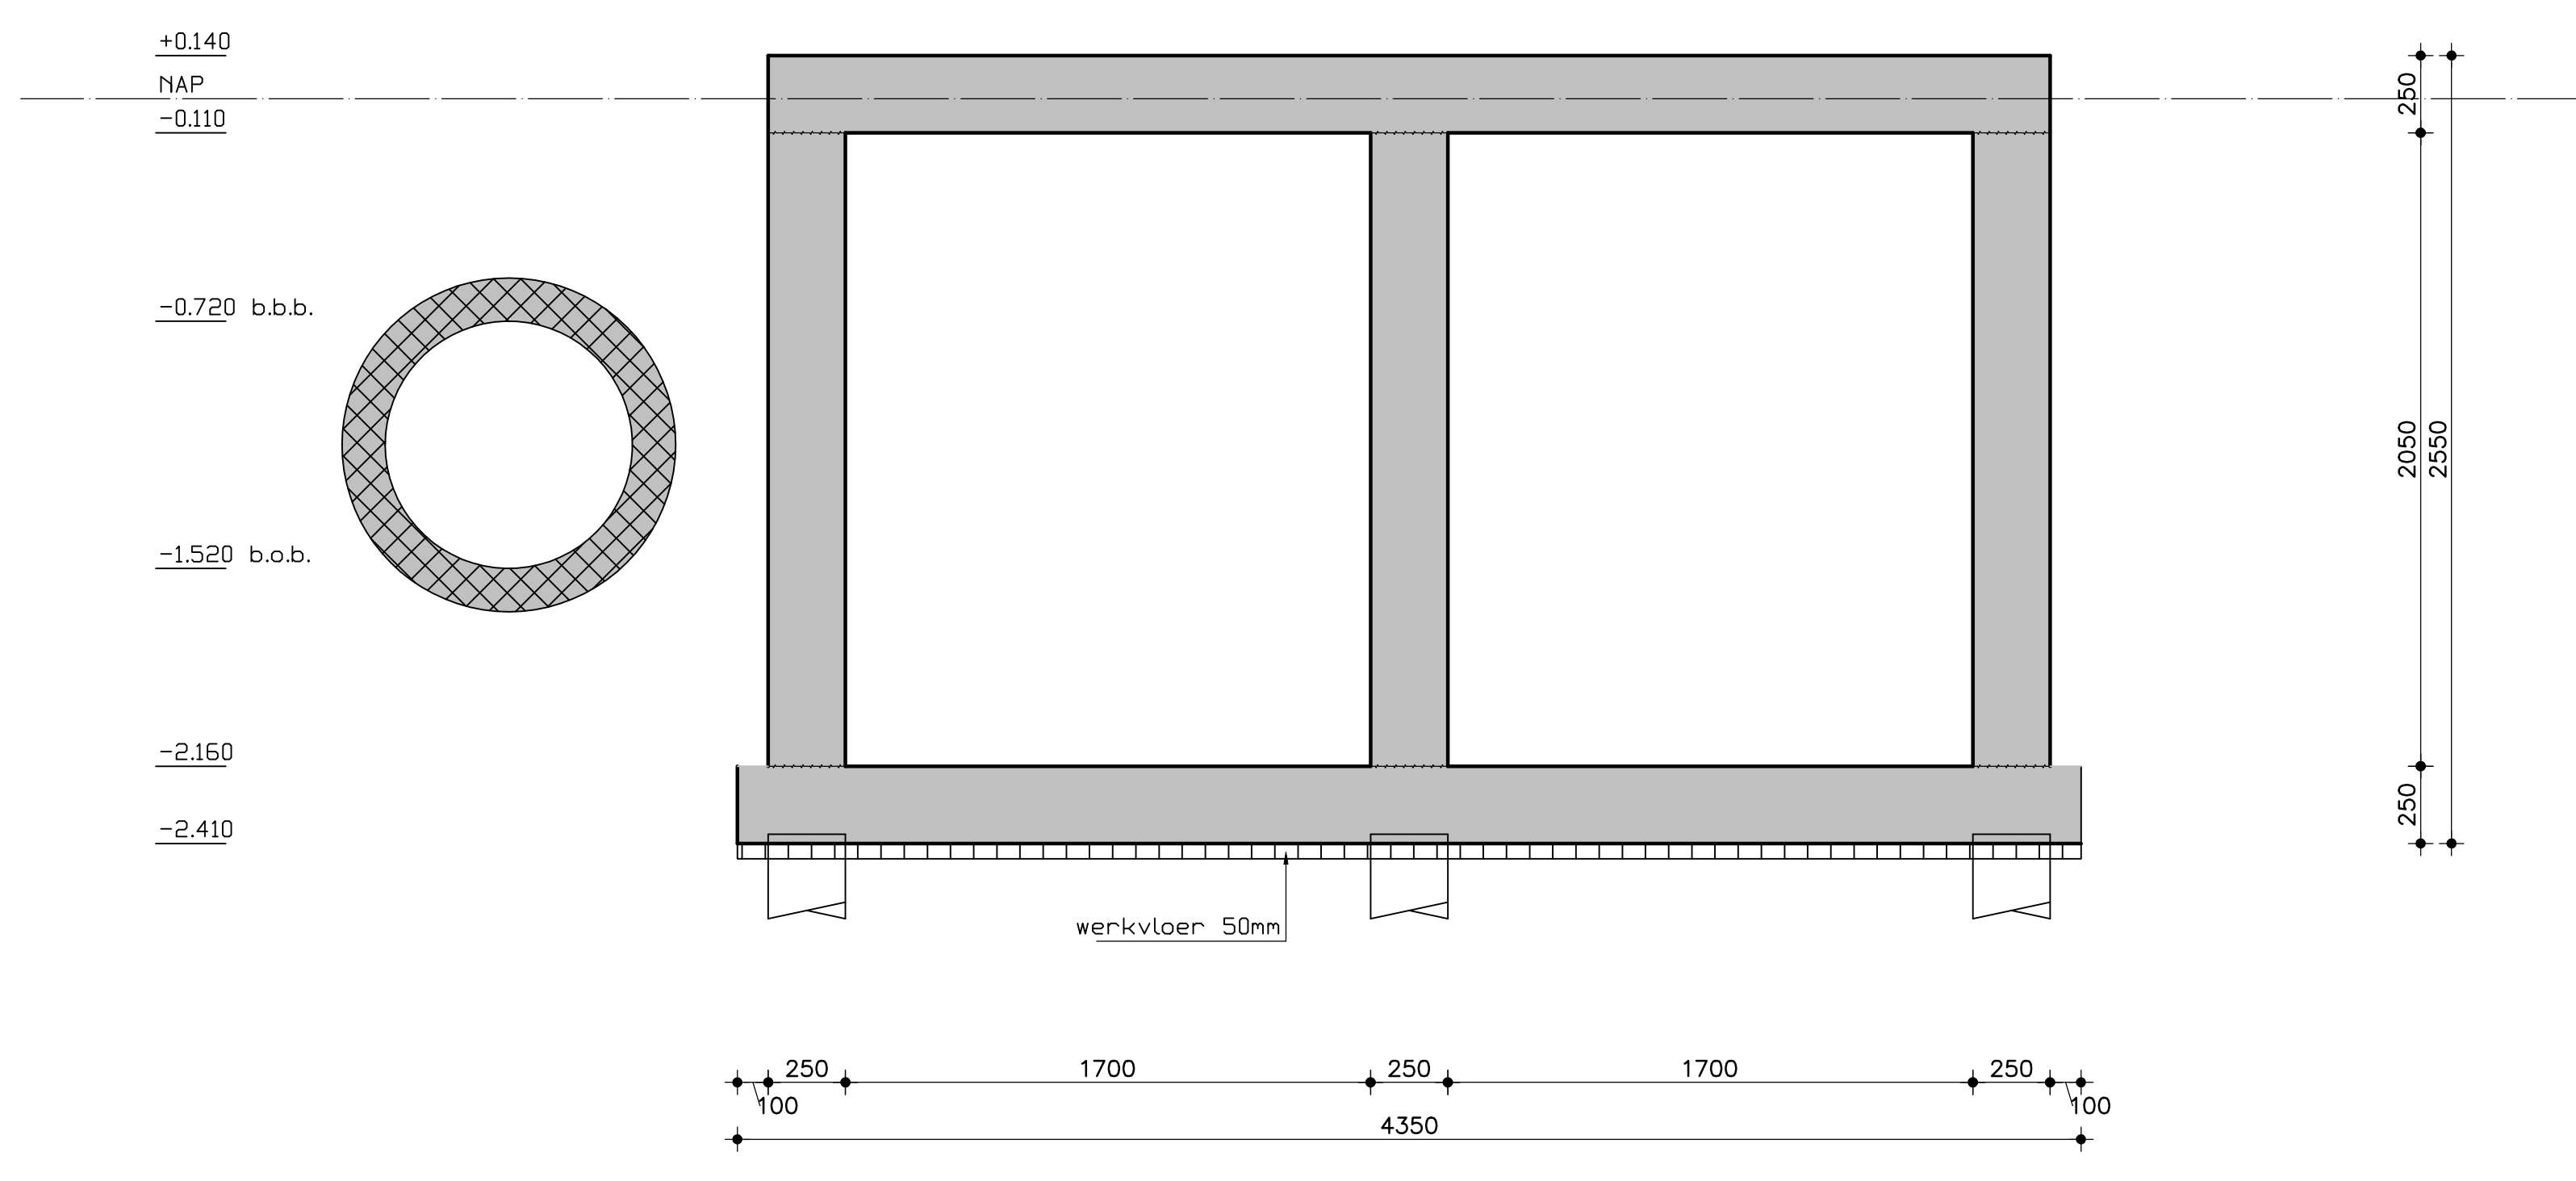


Dsn B-B
1:20

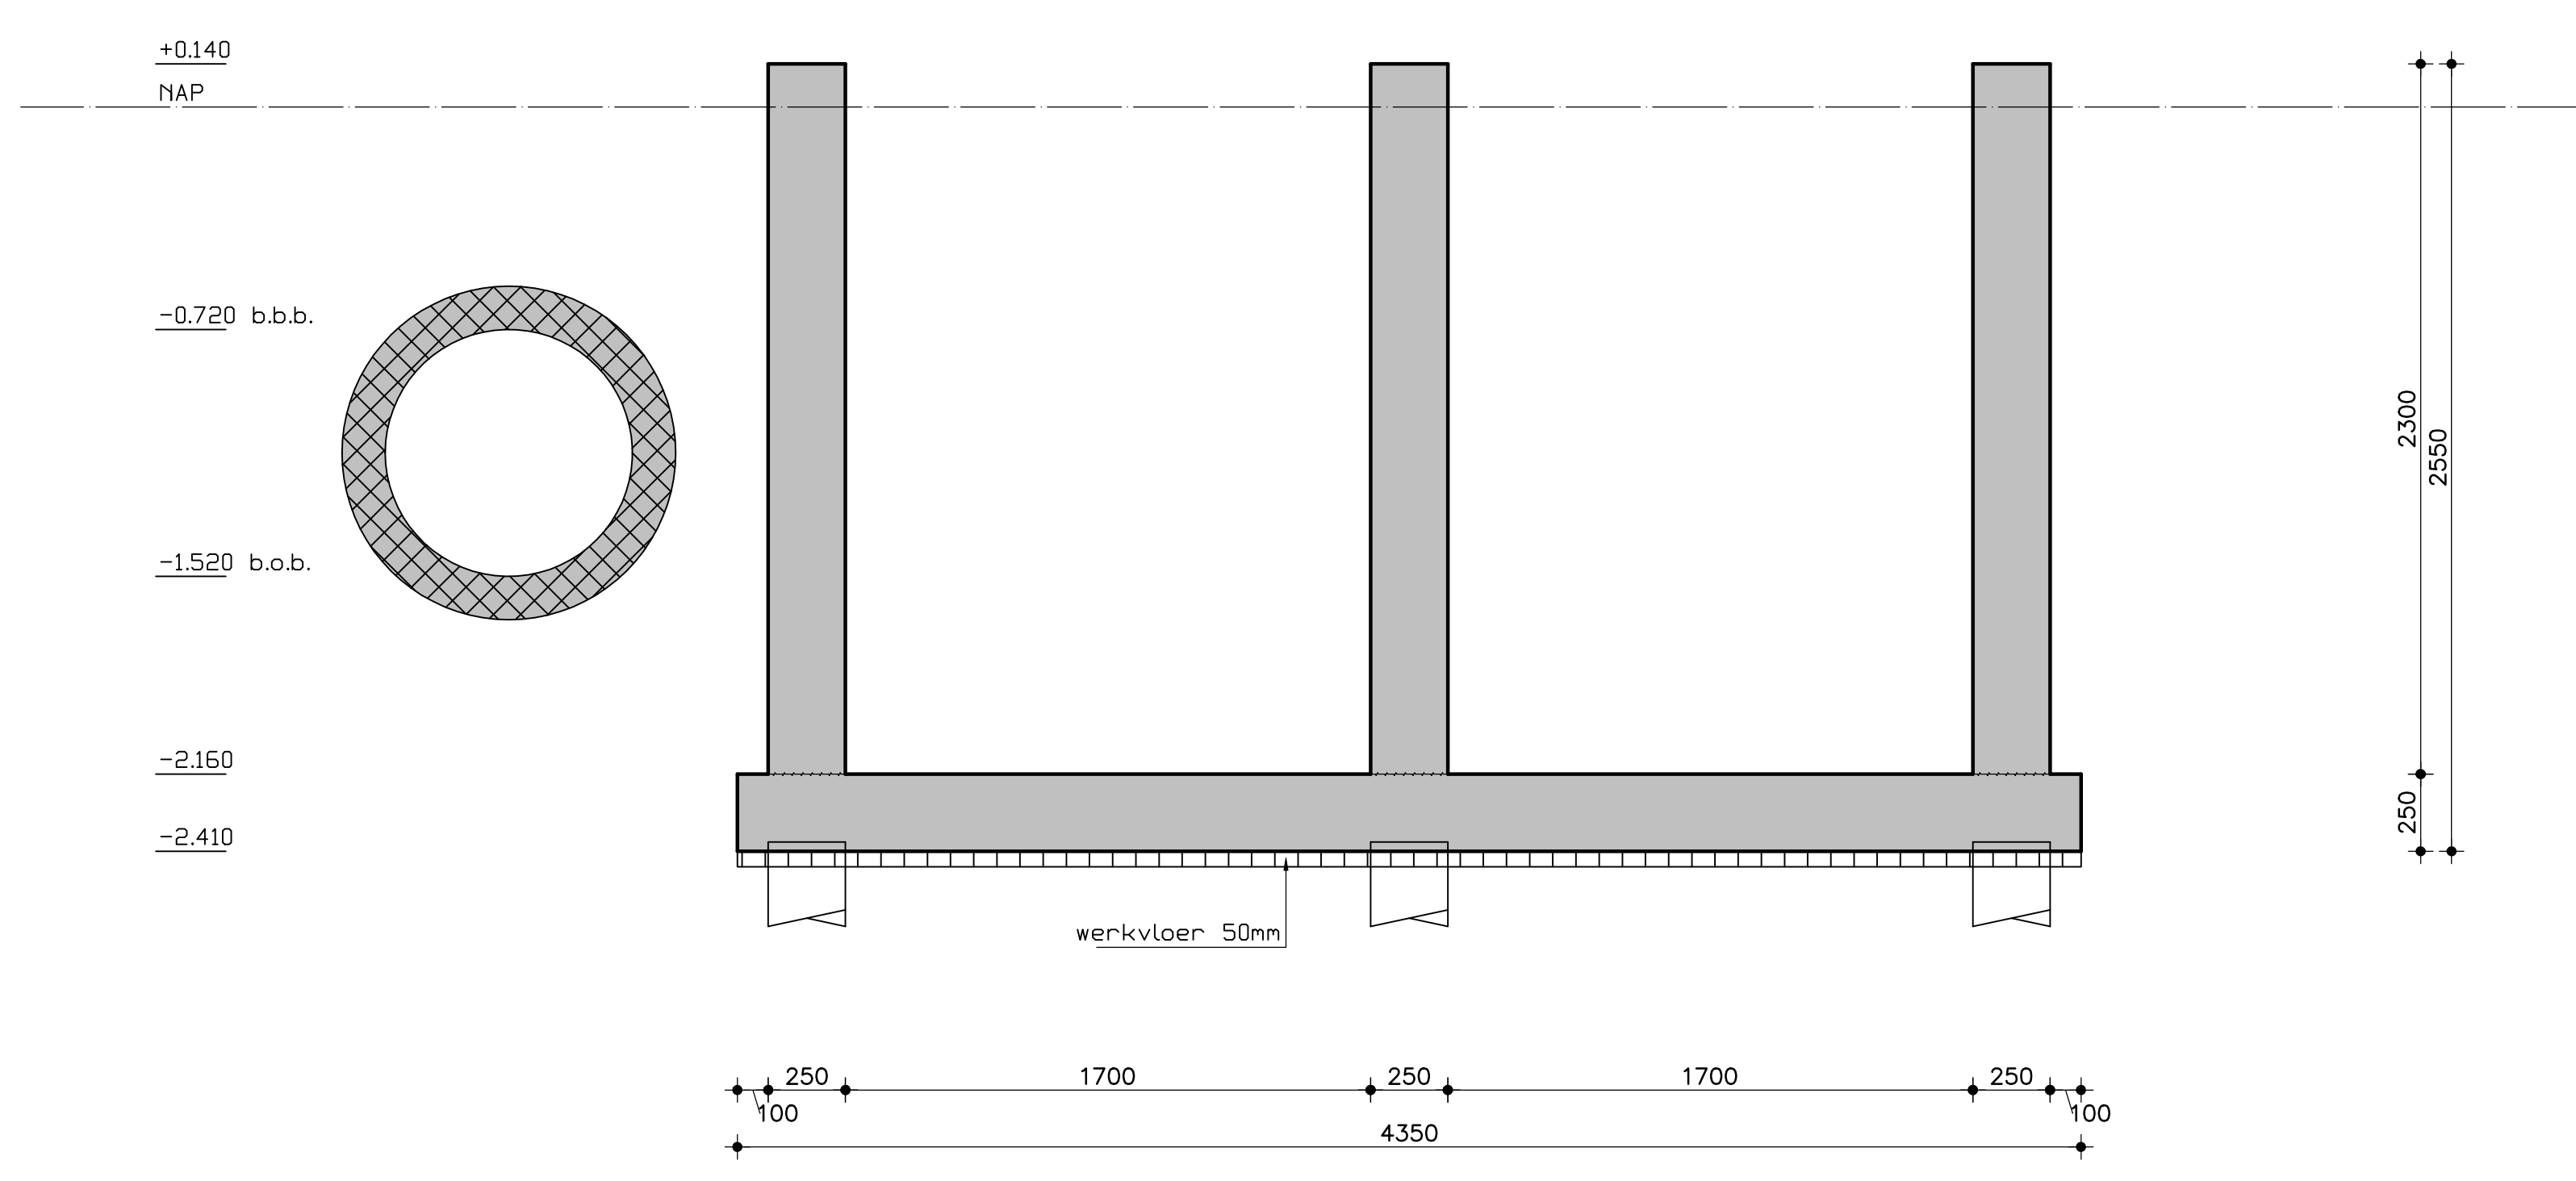


Dsn C-C
1:20

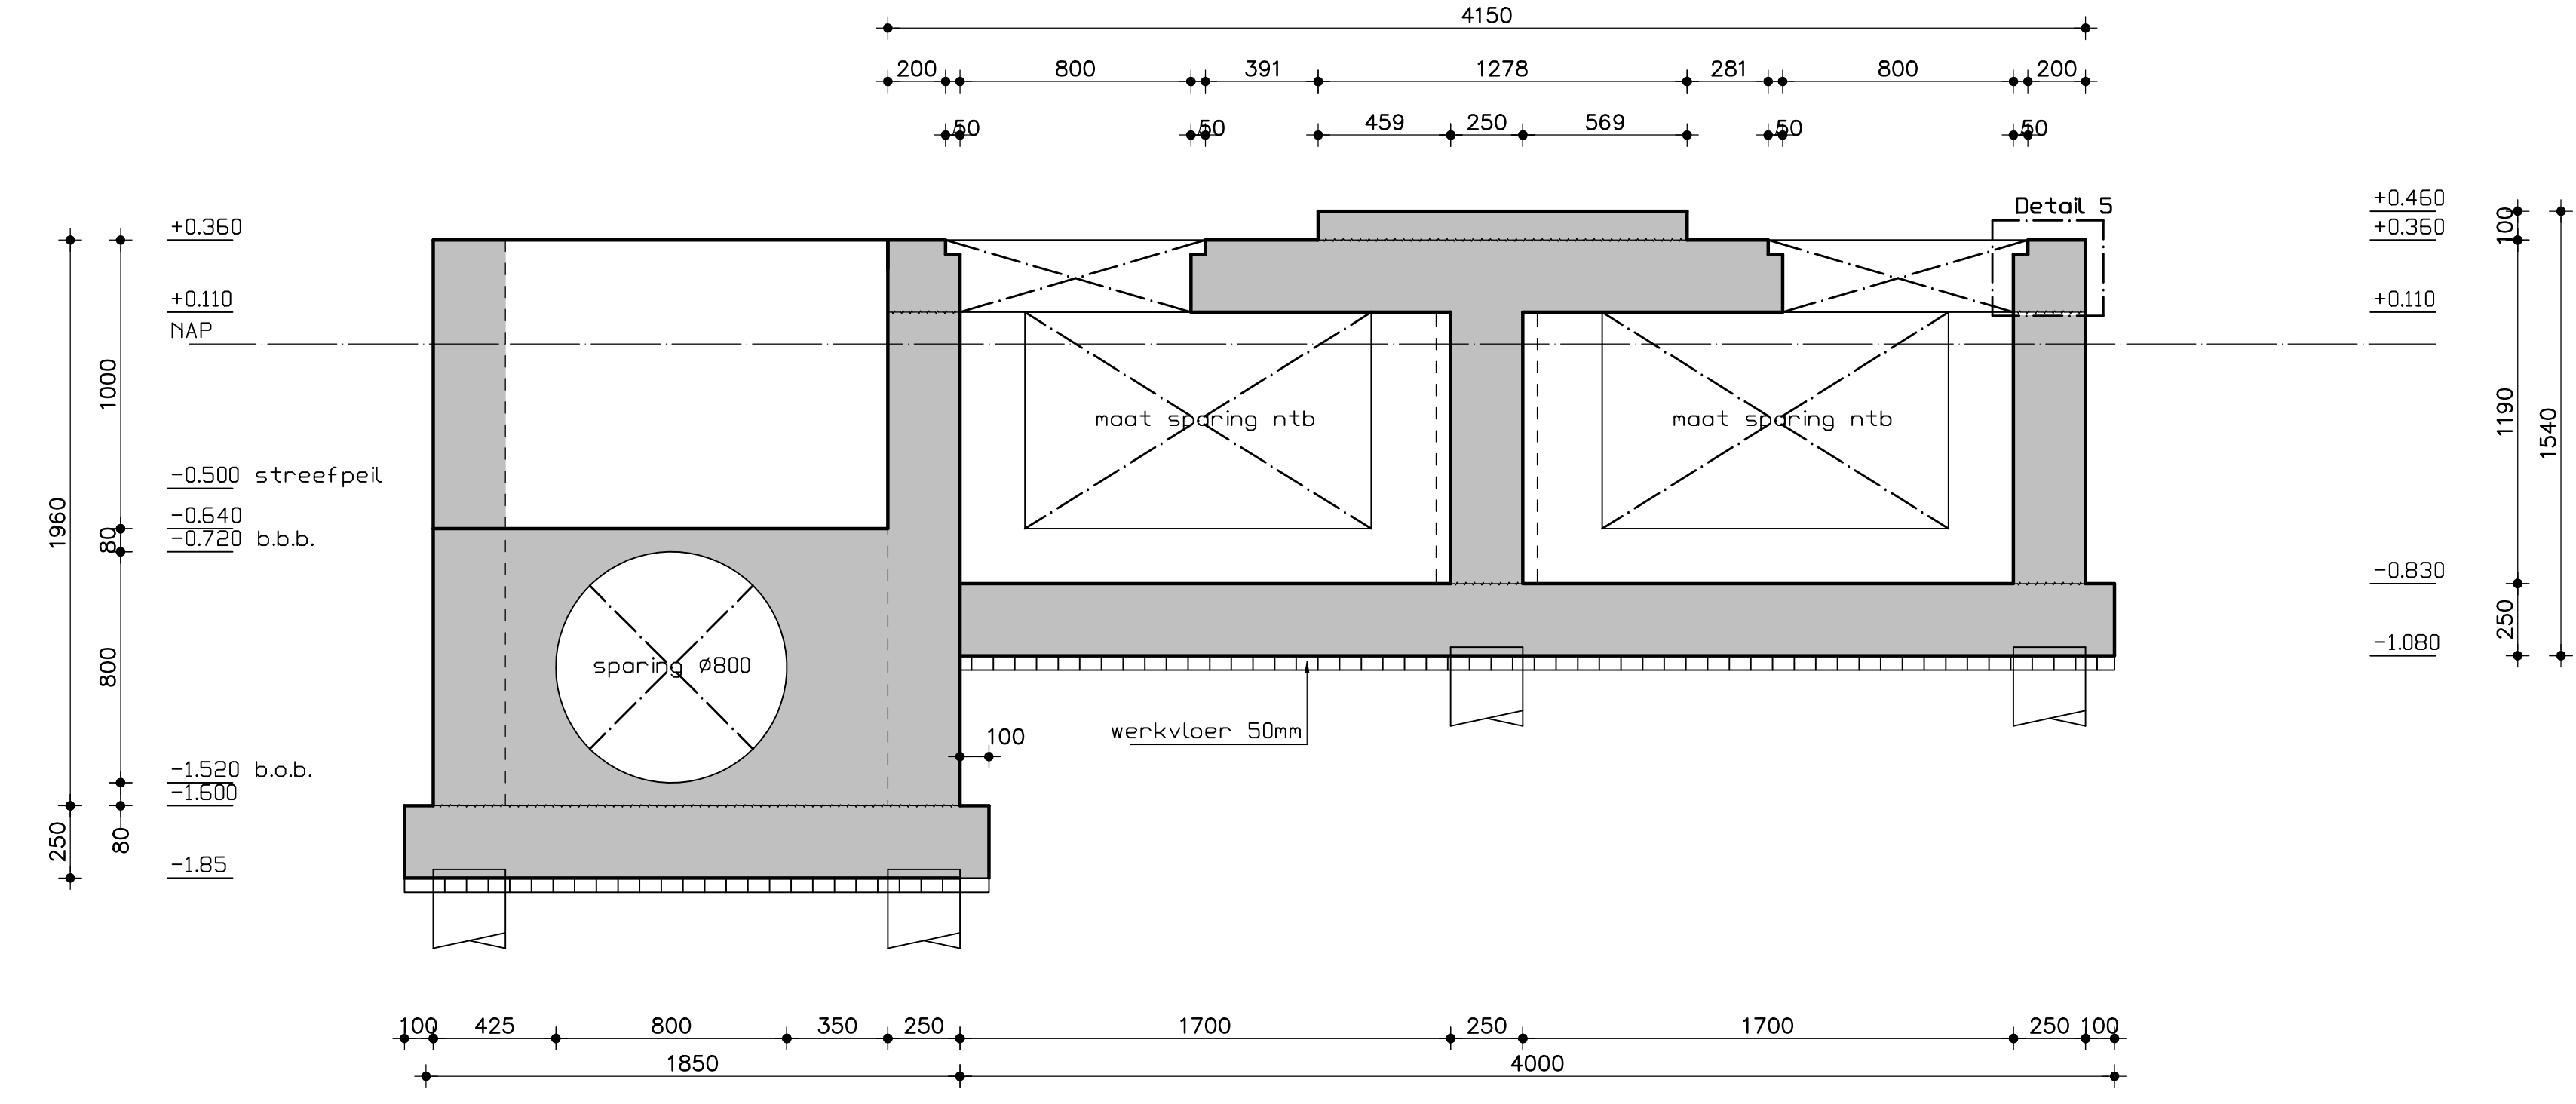


Dsn D-D
1:20

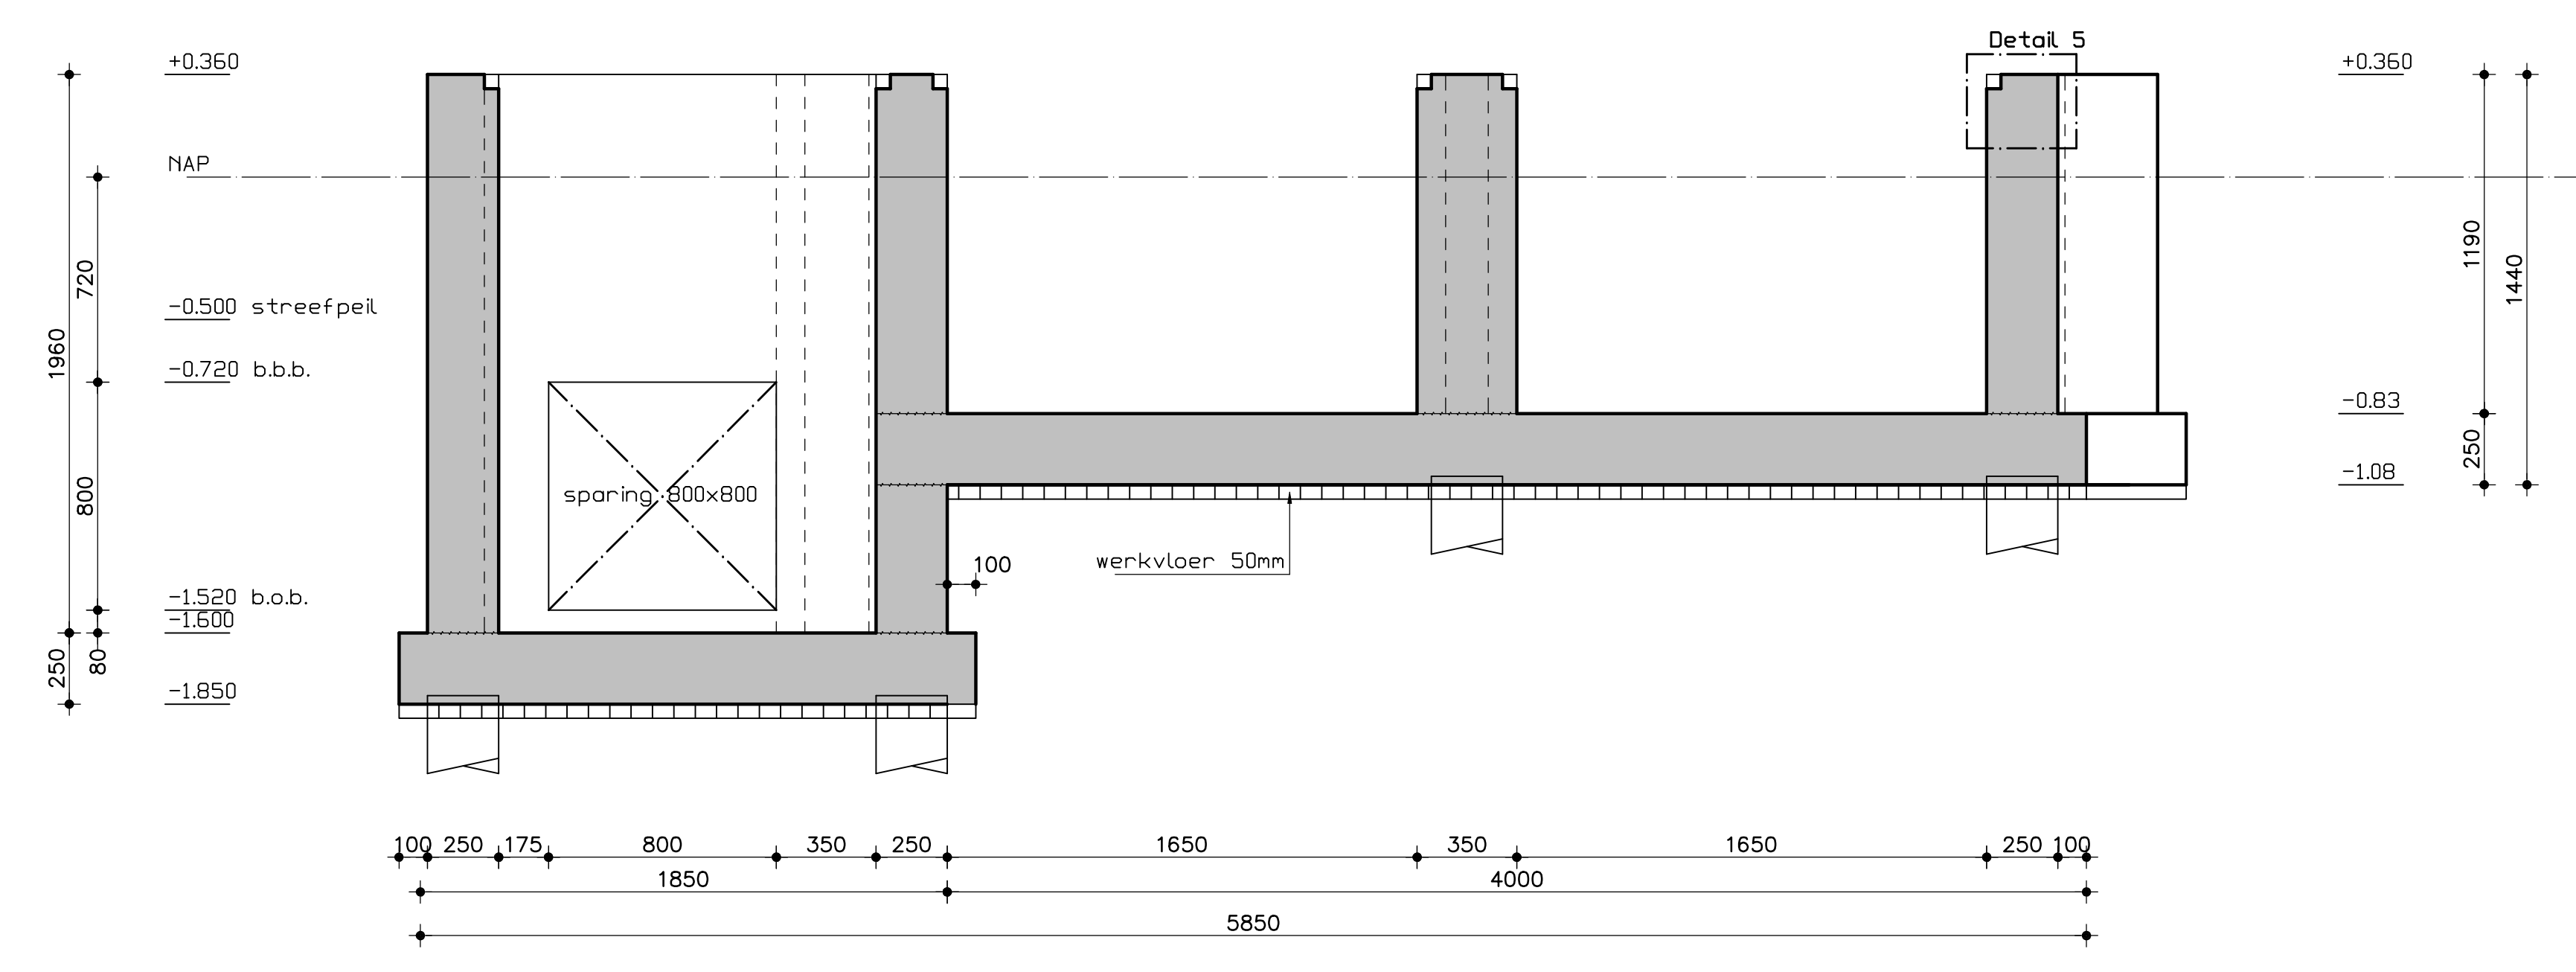


Dsn E-E
1:20

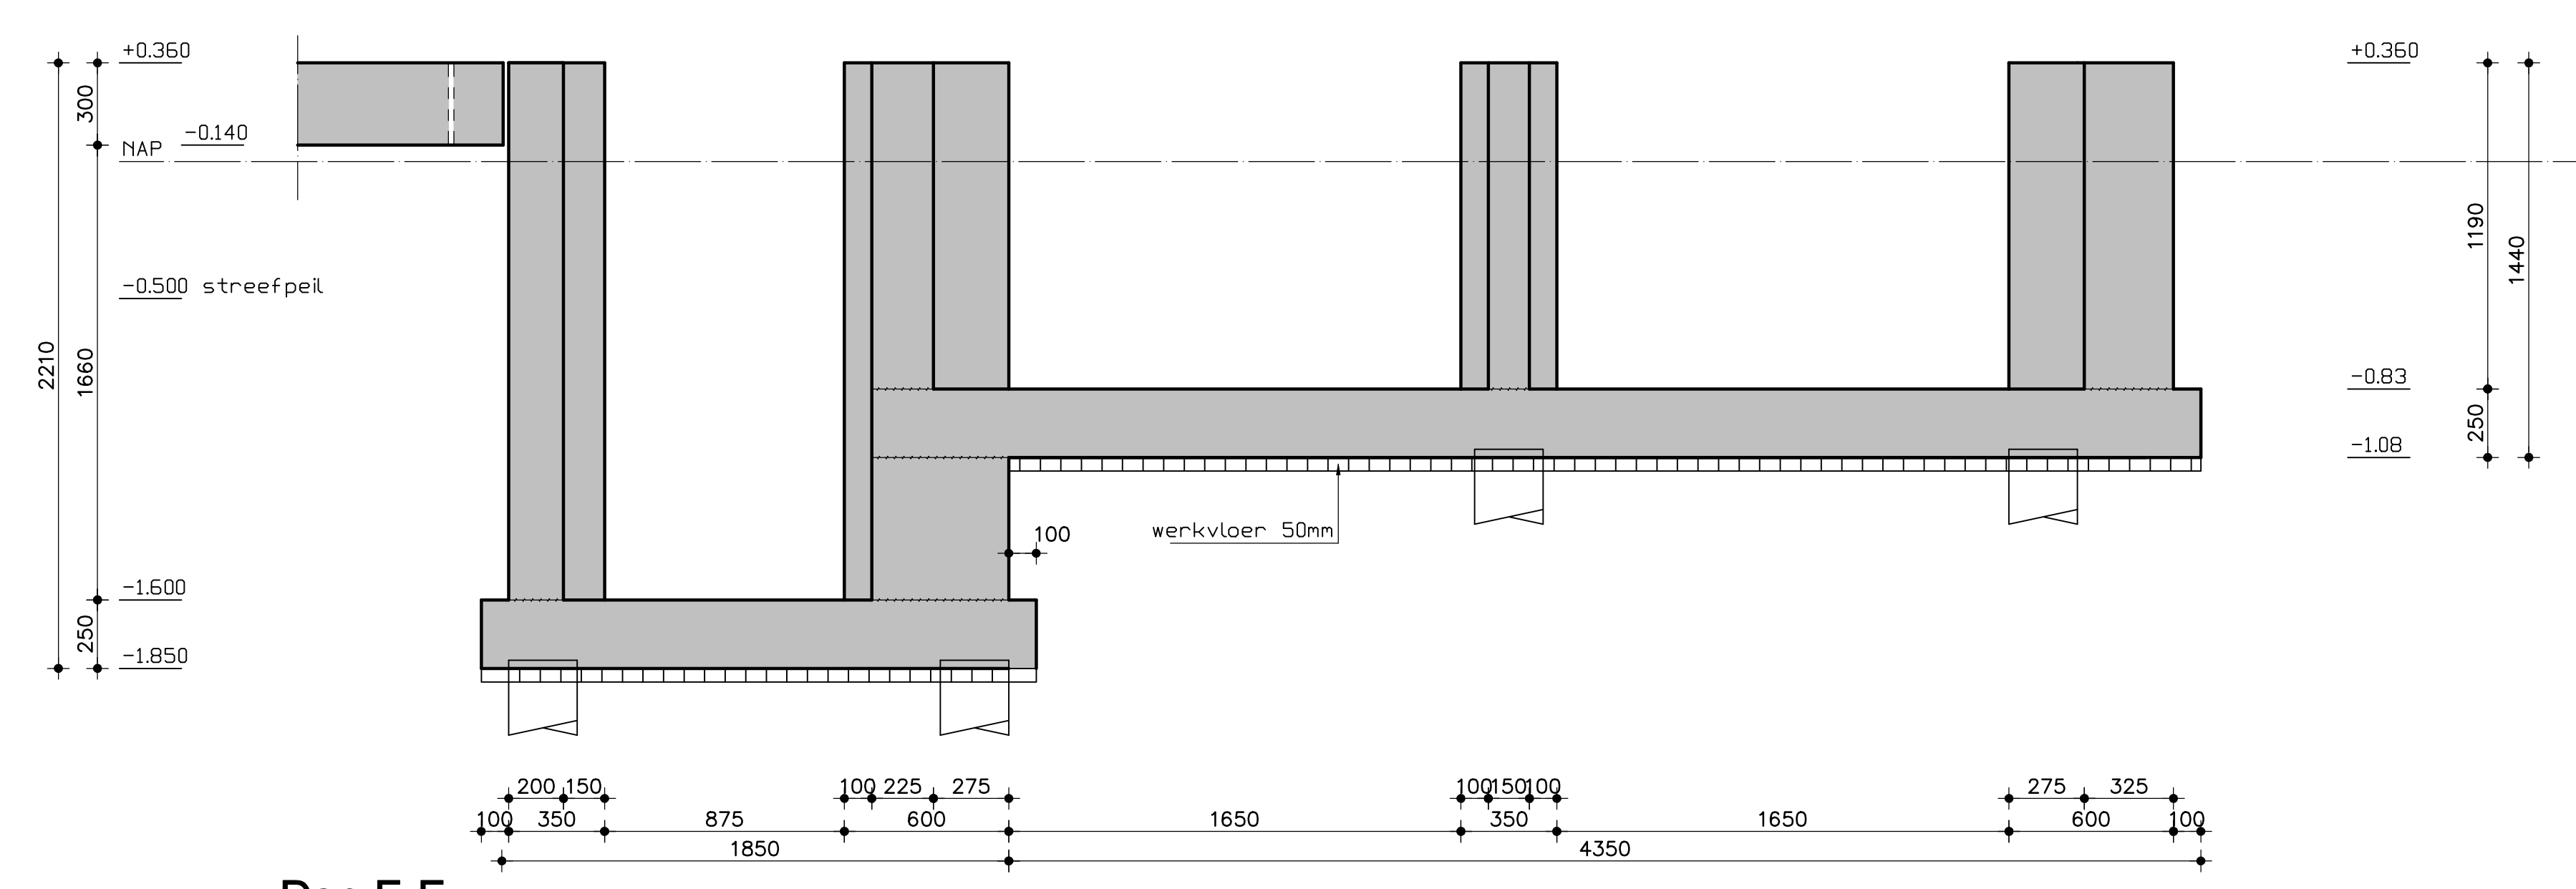


Dsn F-F
1:20

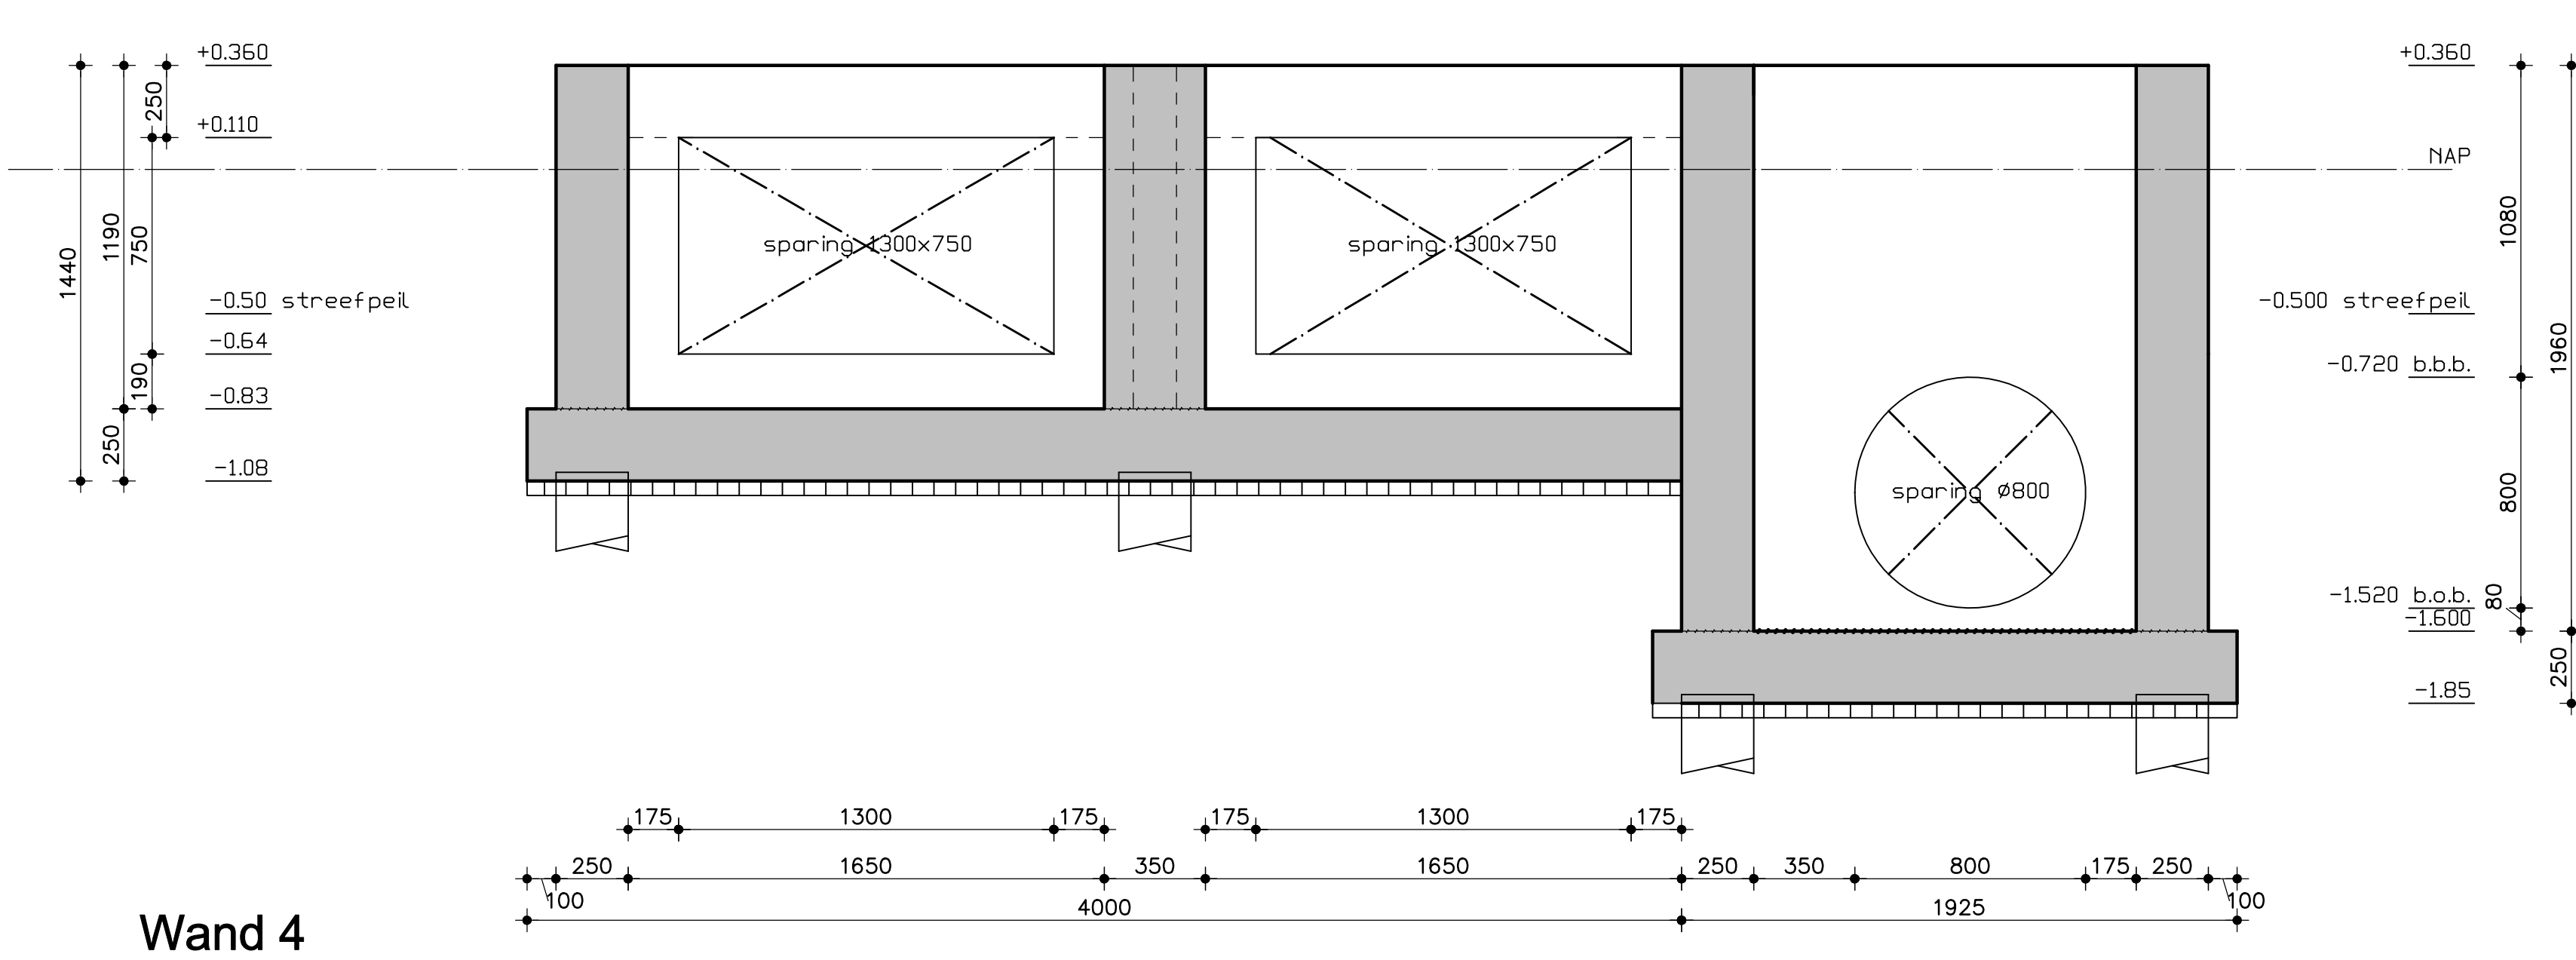

Wand 4
1:20

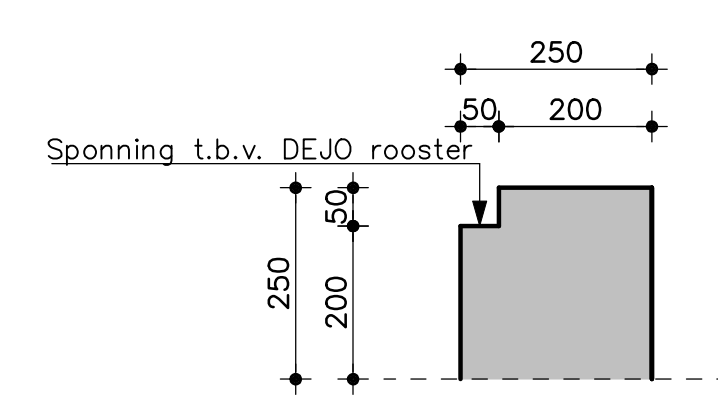

Detail 5
1:10

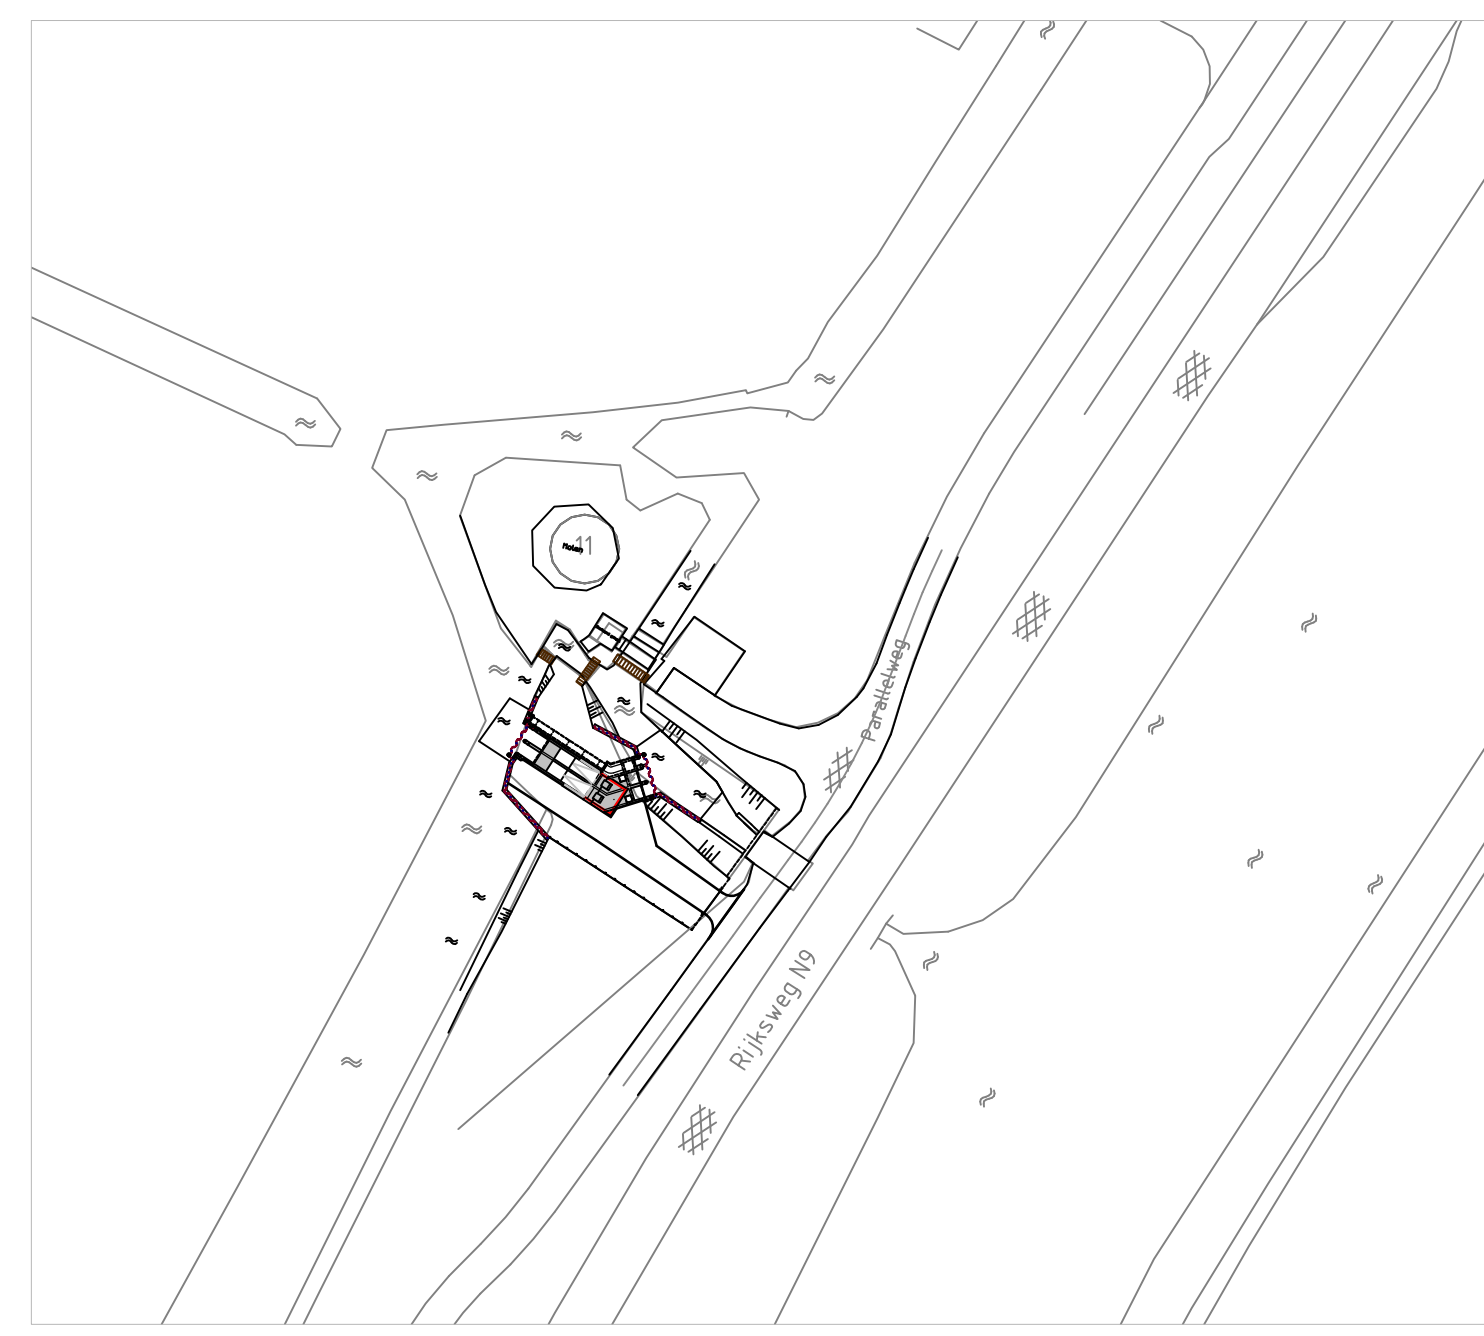

Beton- en wapeninggegevens

Gewapend beton NEN 6720/A3 (VBC 1995) en NEN-EN-206-1/NEN 8005

Sterkteklasse : C28/35

Grondste korrel : 0-31,5mm

Milieuklassen :

- Binnenzijde constructie: XC4
- Buitenzijde wanden: XC4
- Bovenzijde dek: XC4
- Onderzijde vloer: XC4

Dekking : 40 (voor evt. afwijkende dekking zie tekening)

Wapeningstaal (NEN 6008 en GTB 1990):

BETONSTAAL : FeB 500 HWL (NEN 6008)

Las- en verankeringslengten

Diameter	10	12	16	20	25	32
Algemeen	300	340	340	490	650	830
Bovenstaaf	340	430	610	810	1040	---

Vermenigvuldigingsfactoren

-bundel 3 staven 1.30
-bundel 2 staven 1.20
-gedrukte staven 0.70

OPMERKINGEN :

- min. verankeringslengte 300 mm.
- Lassen verspannend aanbrengen
- Niet lassen aan de wapening
- min. Buigstraal 2,5 øk
- min. Buigdiameter 5 øk

Artikel 9.5.1 (NEN 6720)

Aanduiding stortnoad

Aanduiding staafligging

binnen

buiten

onder

boven

achter

voor

Vloer

Wand

WERKVLOER

I.H.W.G. BETON

Opmerkingen

- maten in millimeters, tenzij anders aangegeven
- hoogtematen in m t.o.v. n.a.p.
- hoeken in graden
- coördinaten in m t.o.v. rd (rd = rijksdriehoekstelsel)

D

C

B

A

REV.

OMSCHRIJVING

GDB

DATUM

02-09-2011

WERK

Vervangen vijzelgemaal De Zijpe

ONDERWERP

UO gemaal NM: drsn A-A t/m F-F, wand 4 en detail 5

OPDRACHTGEVER

Hoogheemraadschap Hollands Noorderkwartier

GETEKEND

Gerben de Boer

DATUM

27-07-2011

SCHAAL

zie tekening

FORMAAT

A0

TEKENINGNR.

91560-01-05-V02

WIJZIGINGSLIJN

A

STATUS

DEFINITIEF

j.j. de vries

aanneemingsbedrijf

j.j. de vries aanneemingsbedrijf

postbus 2030

8600 CA Sneek

T 0515-436870

F 0515-436880

E konink@jdevries.nl

<http://www.jjdevries.nl>