
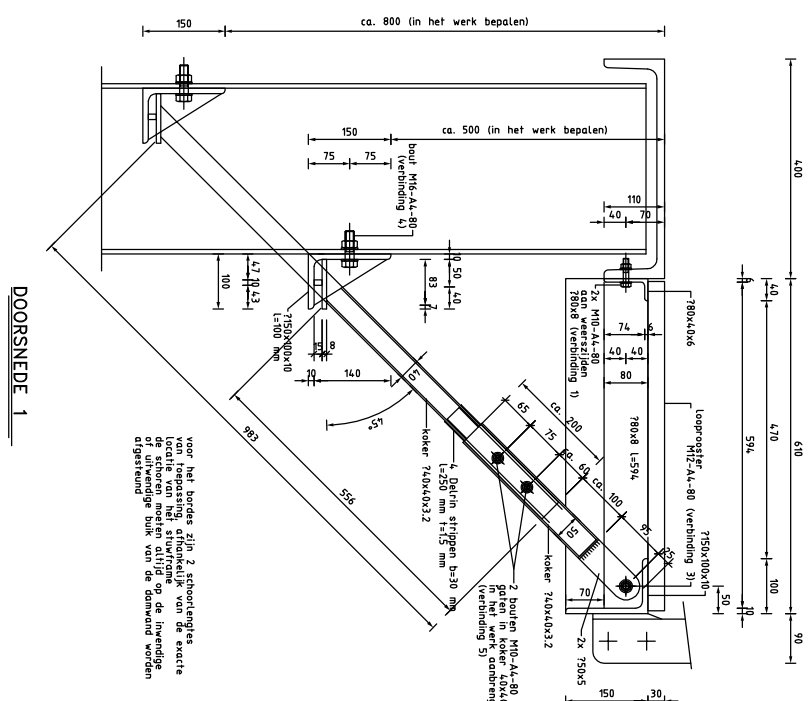
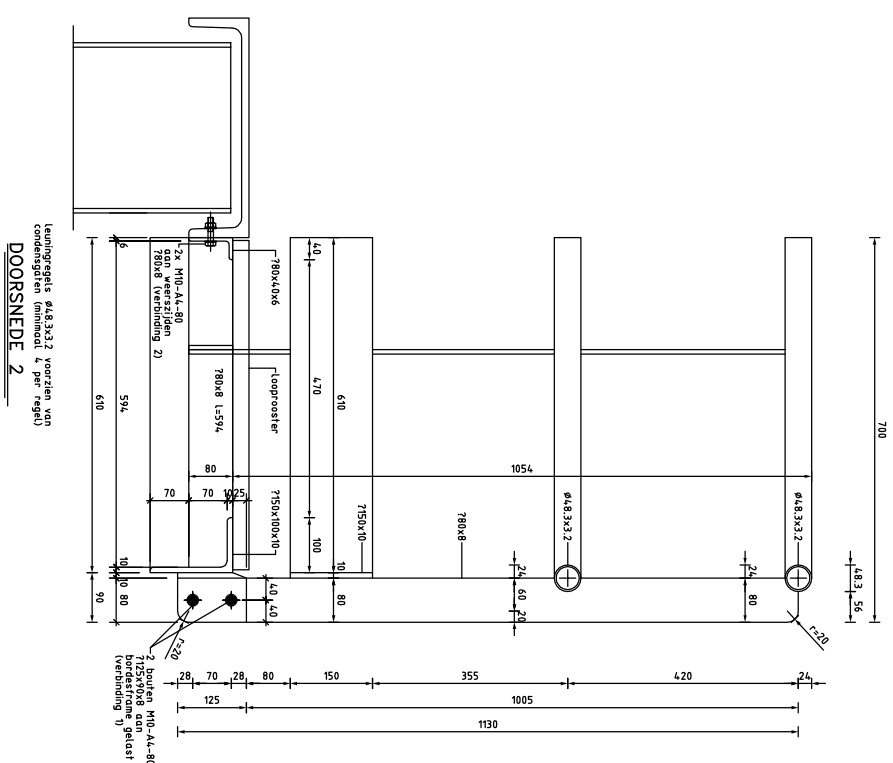
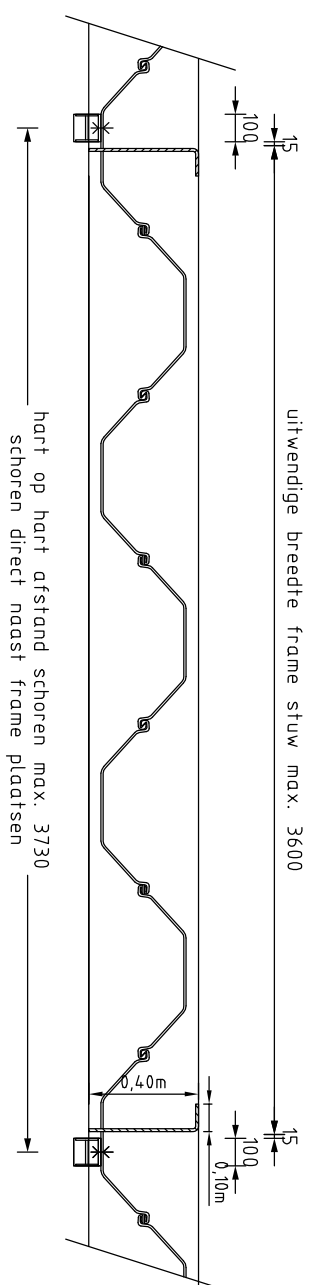
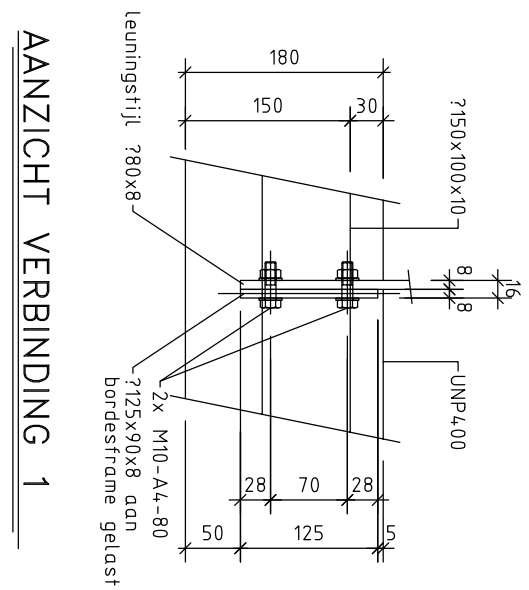
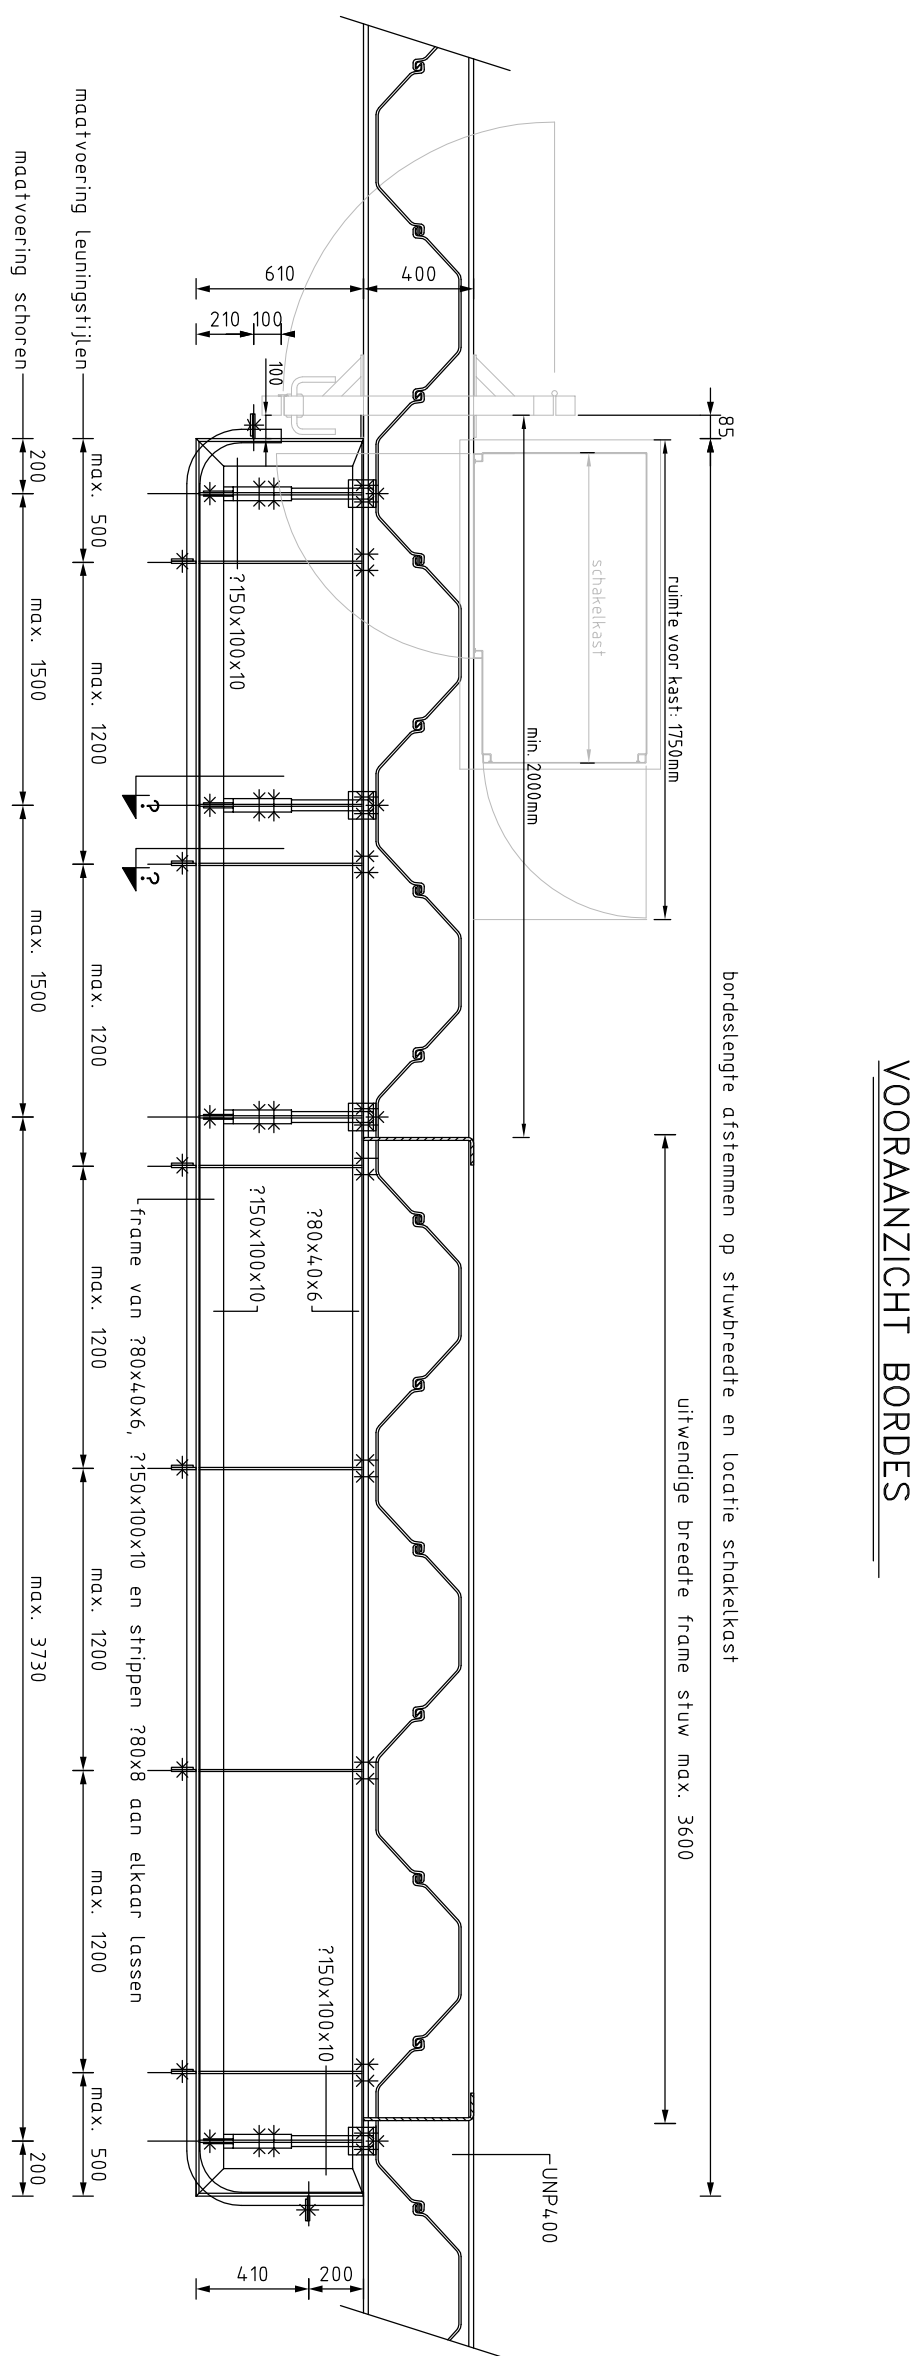


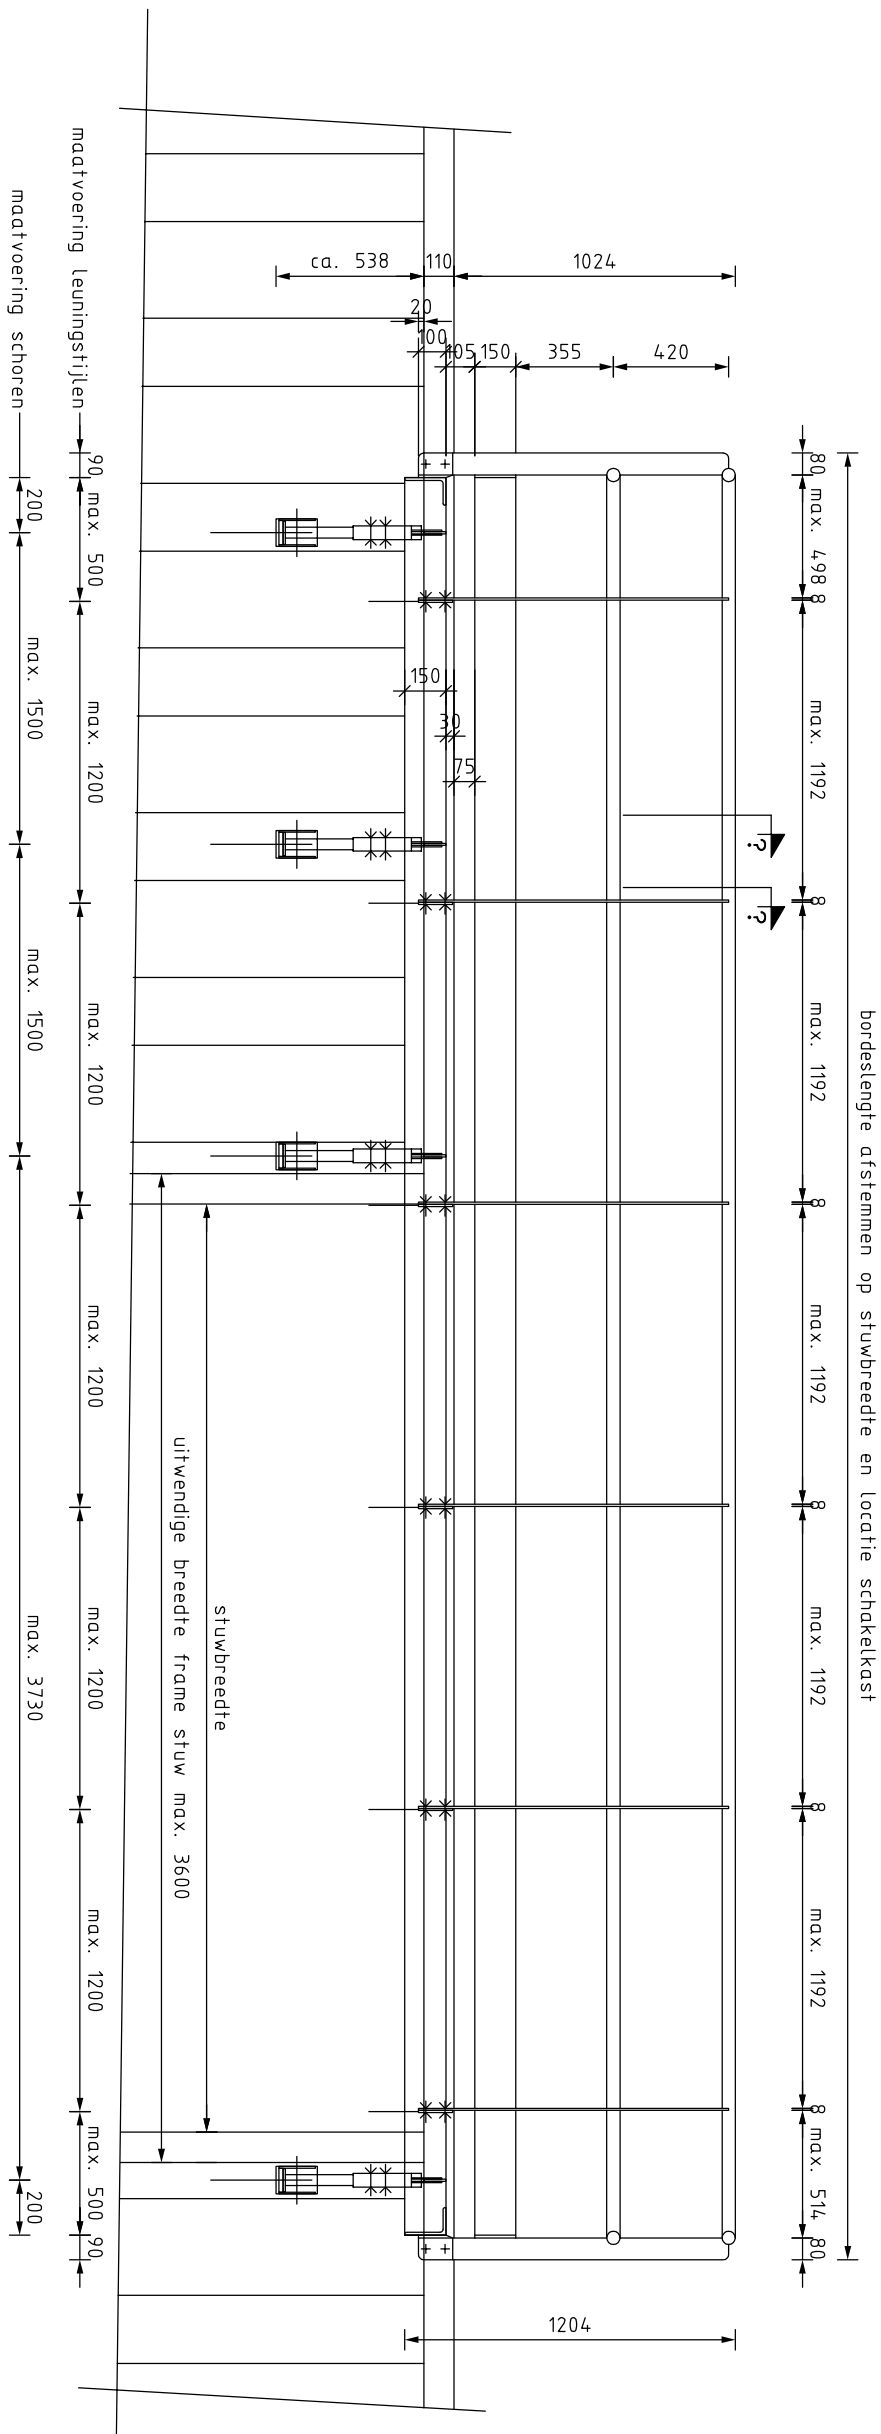

bordes type 3600 - stuwframebreedte max. 3,60 m

algemeen

- 2 principieel voor uitwendige stuwframebreedte van 250 m tot 360 m
- 2 bestemming: nutsvoorziening, veiligheidsklasse 3, referentieperiode 50 jaar
- 2 moten in mm, exacte maatvoering in het werk te bepalen
- 2 bordse lengte, aantal schoren en aantal leuningslatten afstemmen op de stuwbreedte
- 2 looproosters (mele roosters toevoeren, profielen onderling verbinden door lasverbindingen)
- 2 uitgangspunt dwarsdw: profiel L602, dekstoof en stuwframe

Deze tekening is eigendom van hootheemradschap Hollands Noorderkwartier en wordt uitgeleend onder voorwaarde dat de gebruiker ervoor zorgt dat deze niet zal worden gereproduceerd, gekopieerd, verspreid of op enige andere wijze verspreid of gebruikt wordt voor enig ander doel dan voor welke deze ter beschikking is gesteld.									
			 hootheemradschap Hollands Noorderkwartier						
		Omschrijving	Raamovereenkomst peilregulerende kunstwerken Bordes type 3600 aanzichten, doorsnede, details						
		Get.	-	Schaal: 1:nvt					
		Gez.	Getekend	VDS-N		1-10--'10			
		Dat.	Revisie						
		Wijz.	Gezien	KIC					
				Form.	Reg. nr.				
				-A2	96311				