




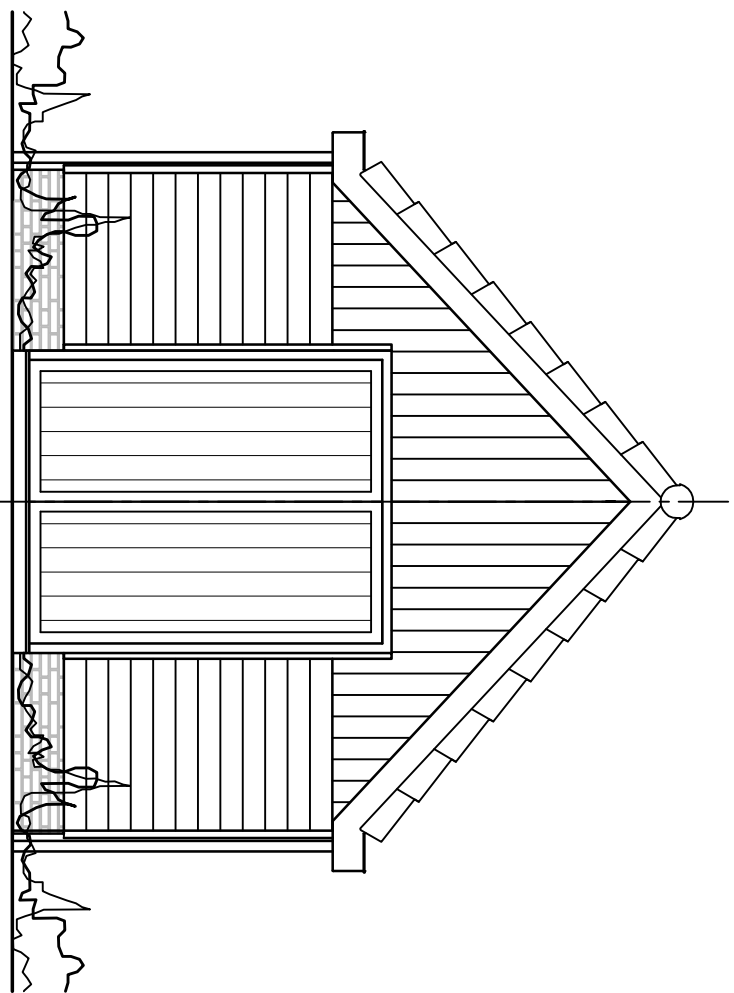


VOORGEVEL
1:50

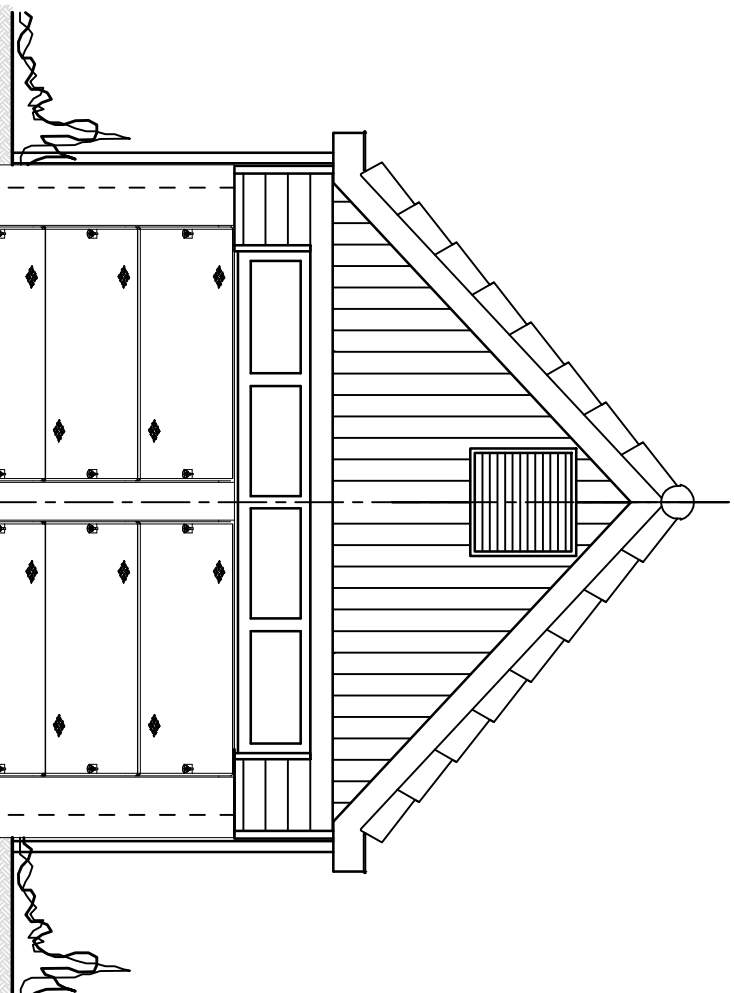


ACHTERGEVEL
1:50

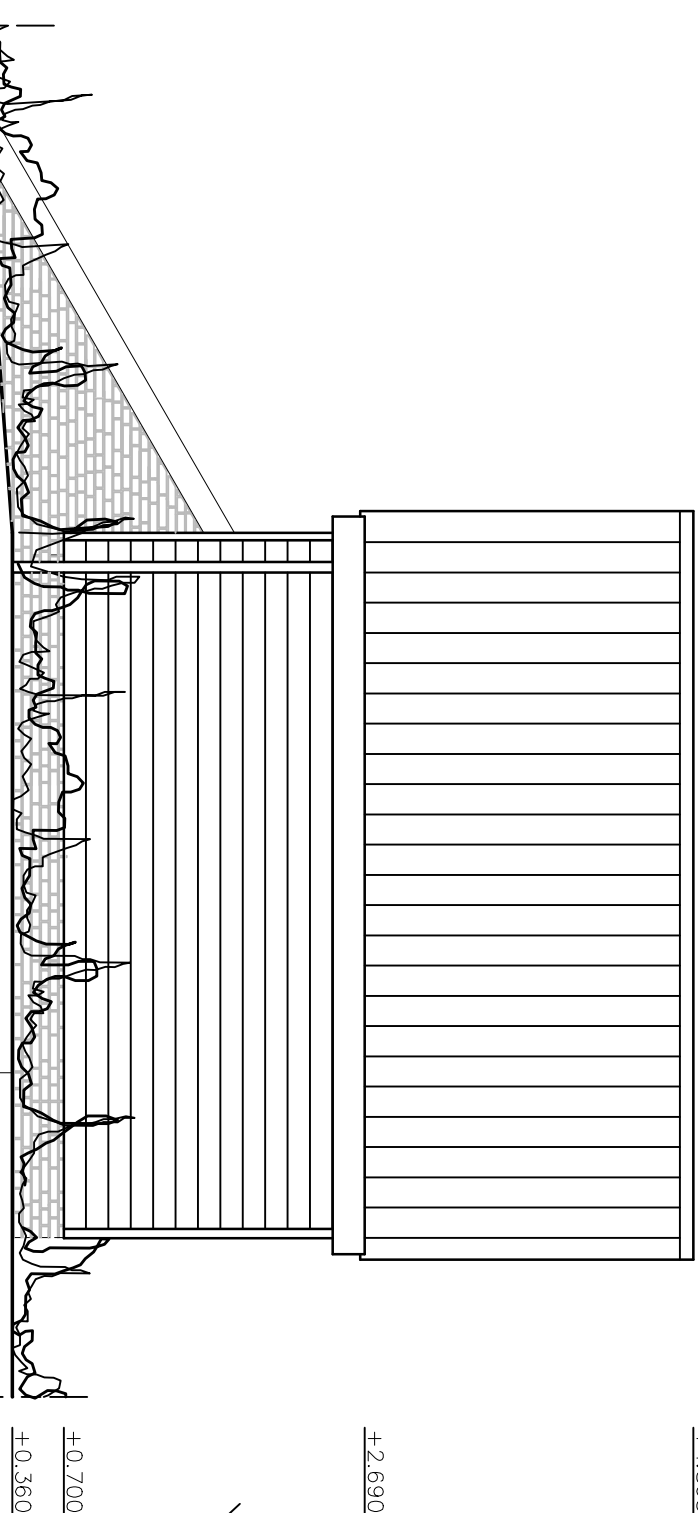


ZIJEGEVEL
1:50

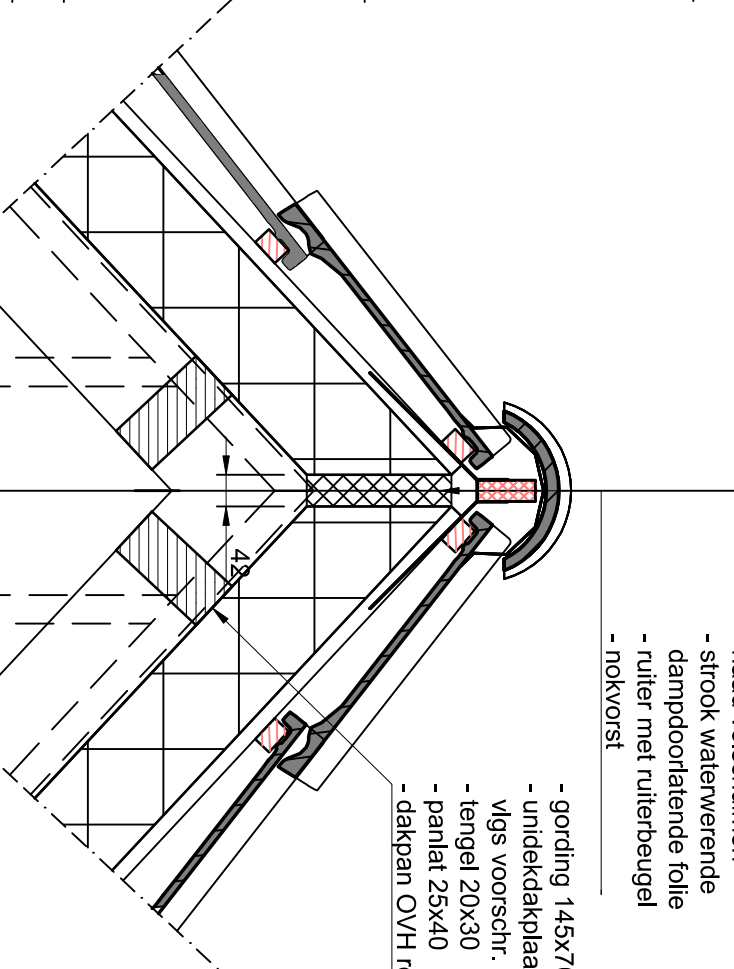


DETAIL 3 schaal 1:10

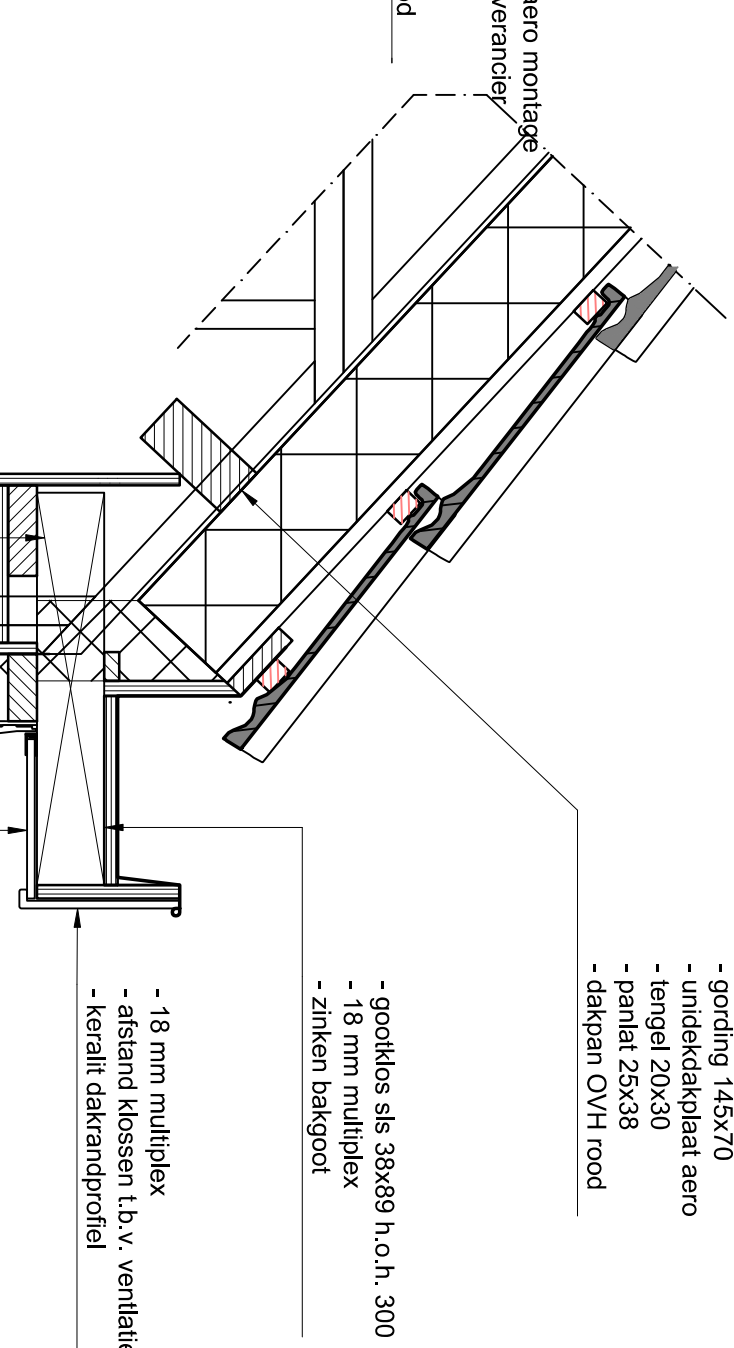



DETAIL 2 schaal 1:10

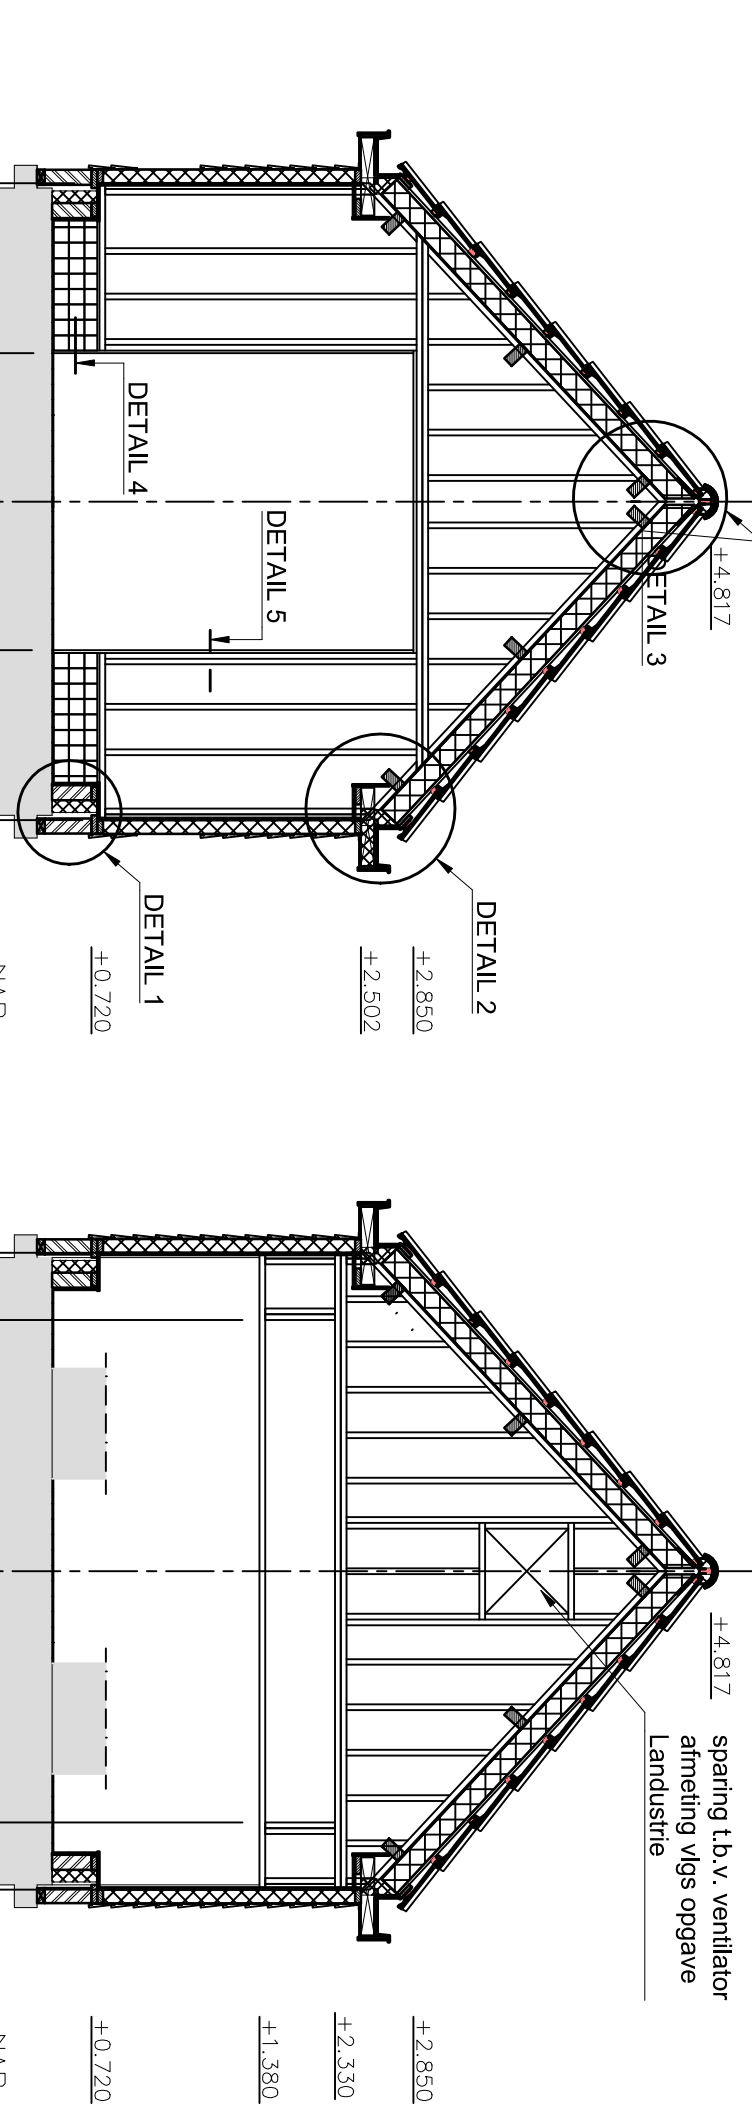


DWARSDOORSNEDE B-B
1:50

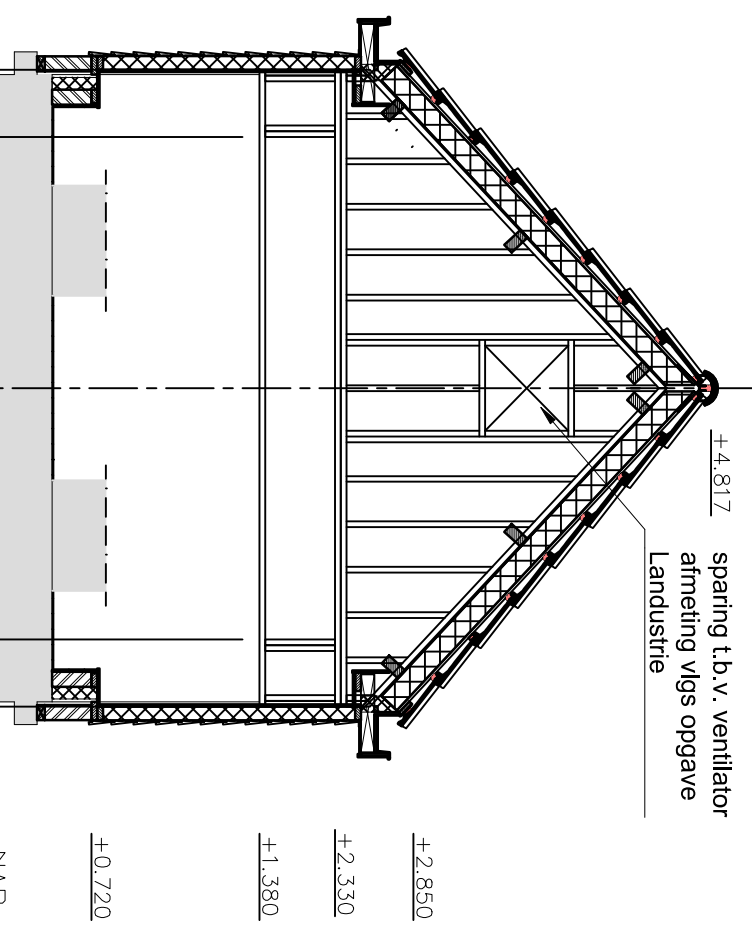

DWARSDOORSNEDE C-C
1:50

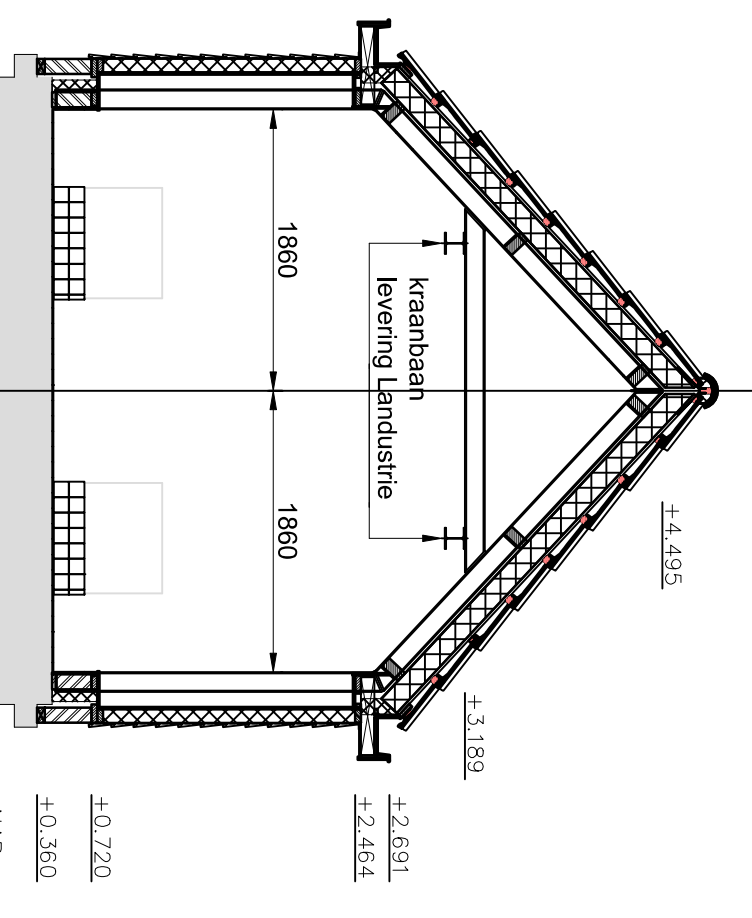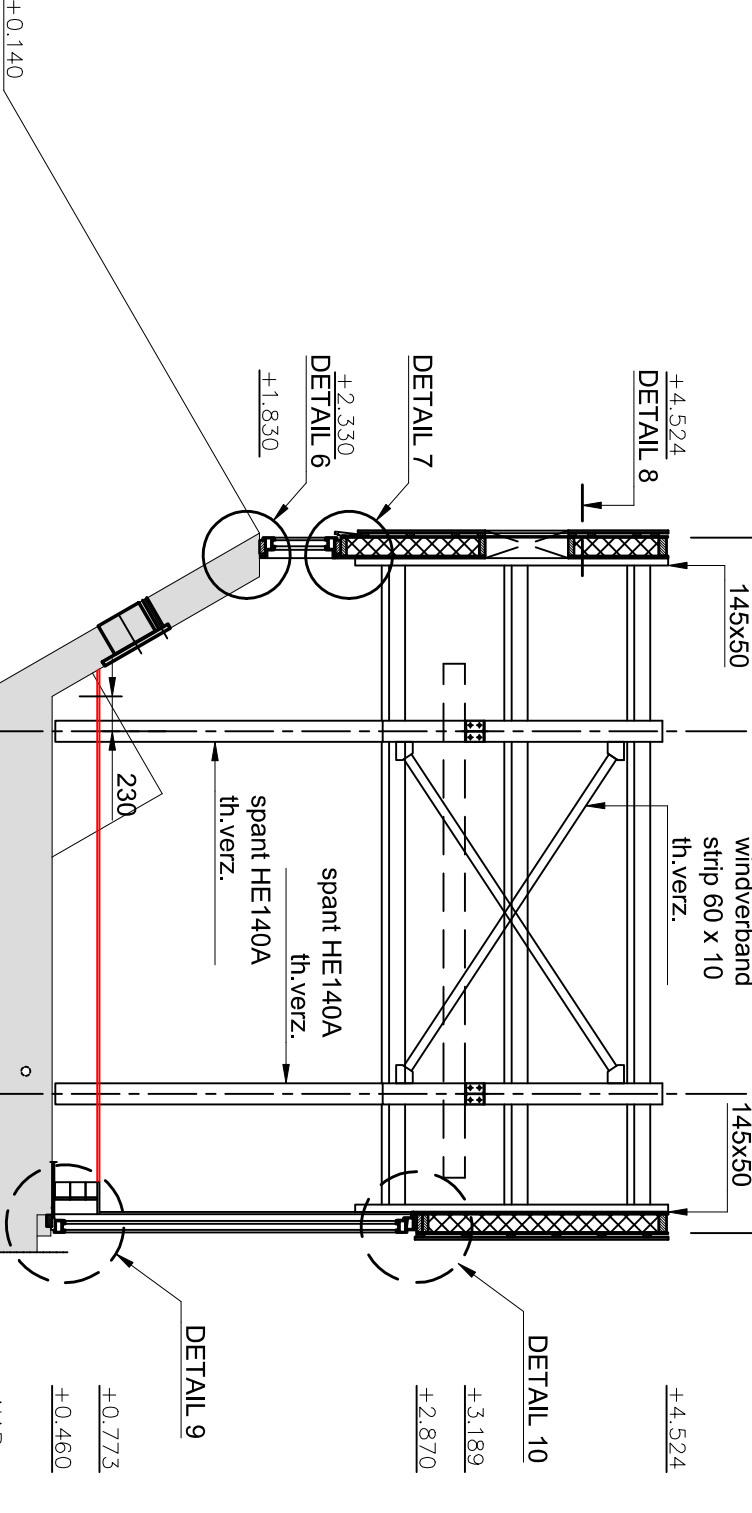


DWARSDOORSNEDE D-D
1:50

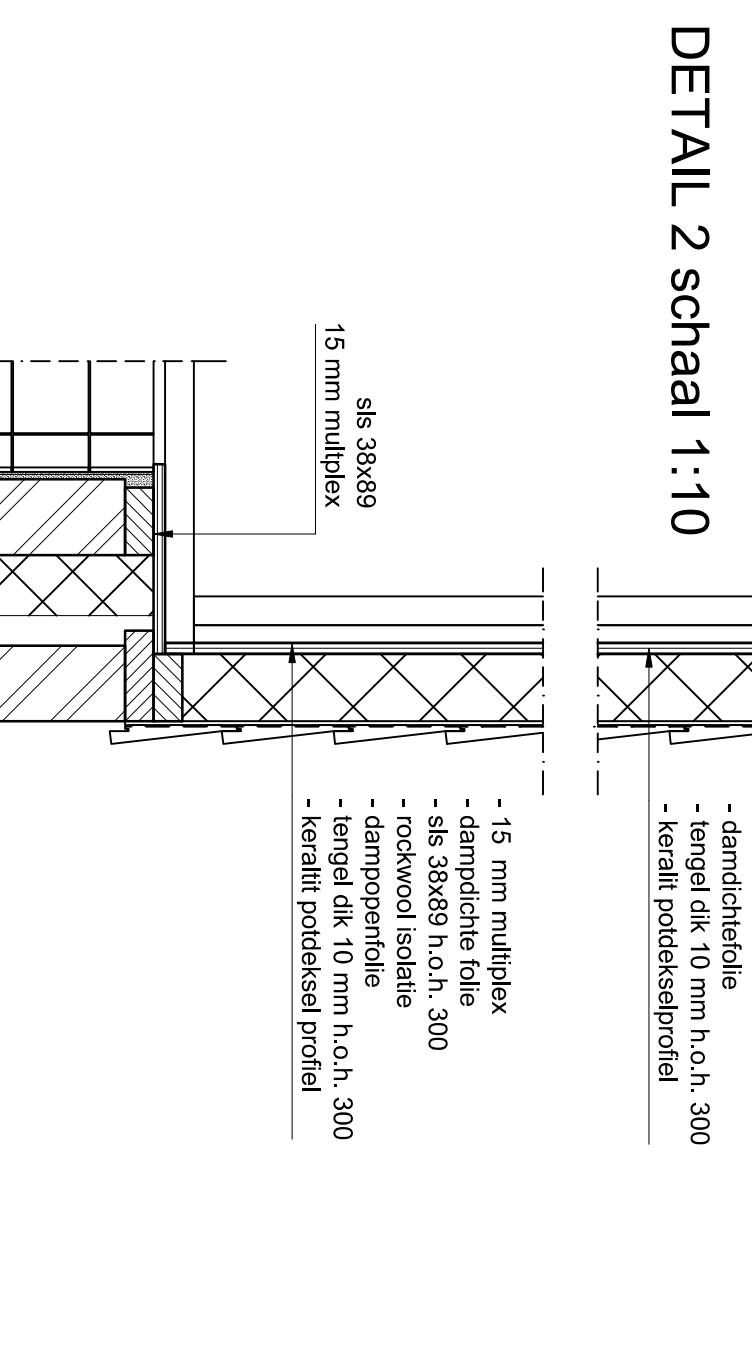


DETAIL 1 schaal 1:10


LANGSDOORSNEDE A-A
1:50

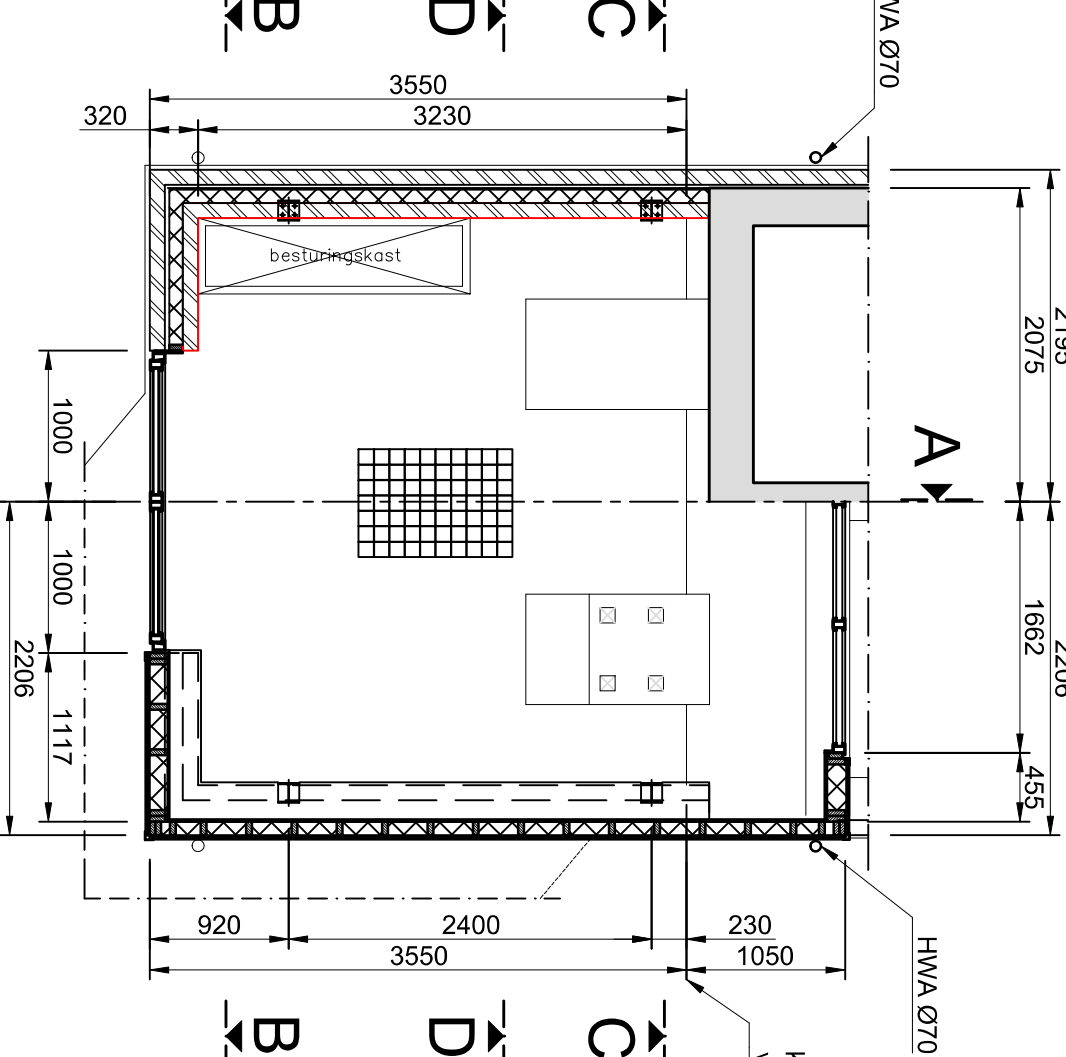


DETAIL 8 schaal 1:10

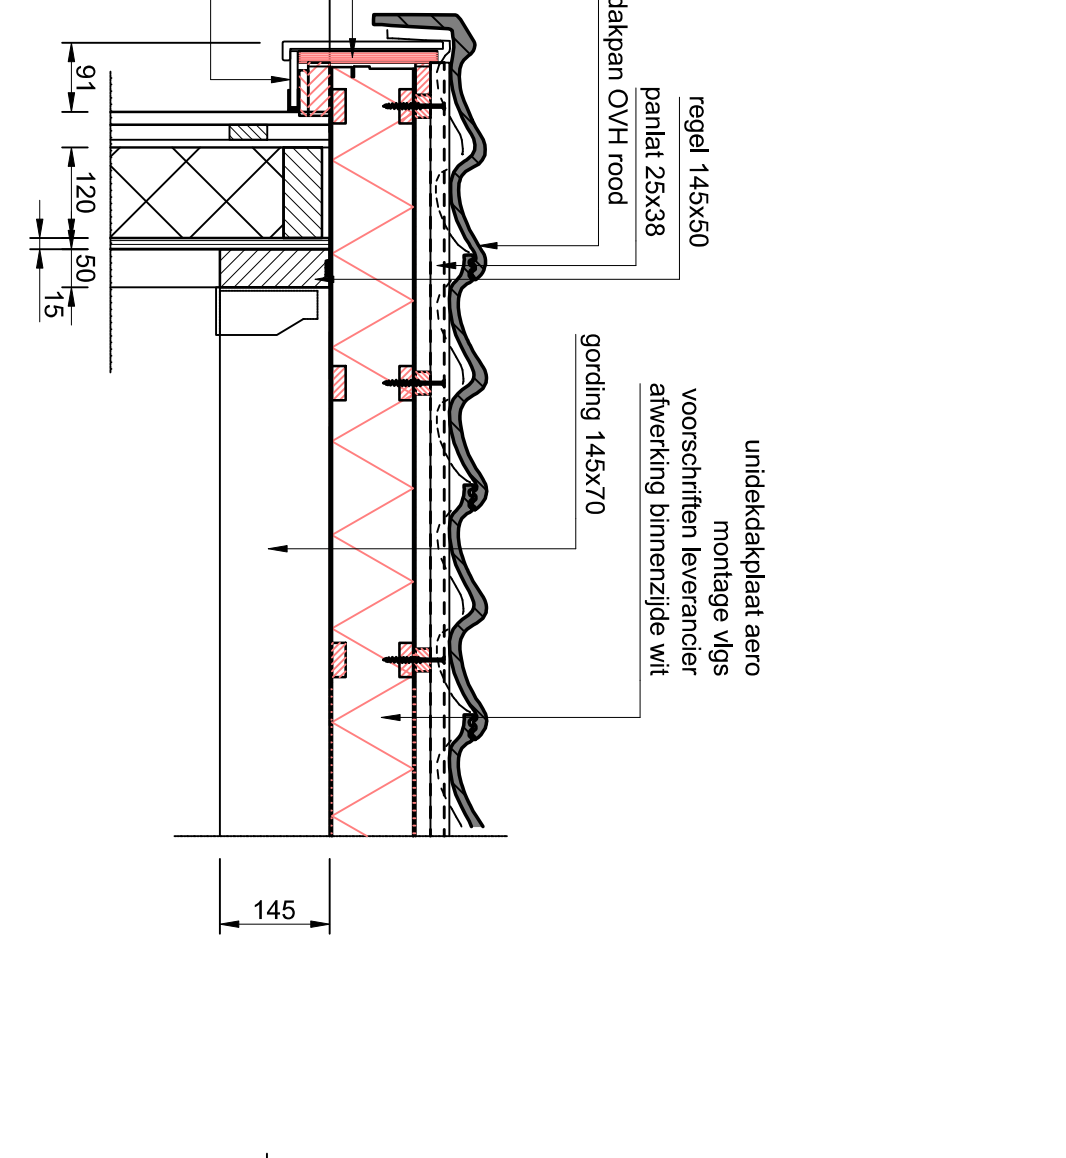


HORIZONTALE DOORSNEDE
DRSN op 0.70+
DRSN op 2.00+
1:50

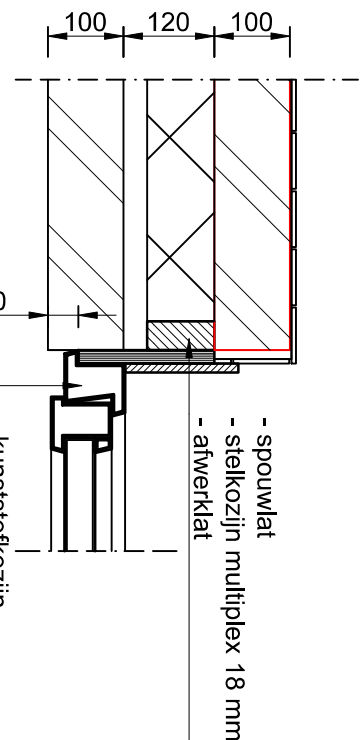


DETAIL 4 schaal 1:10

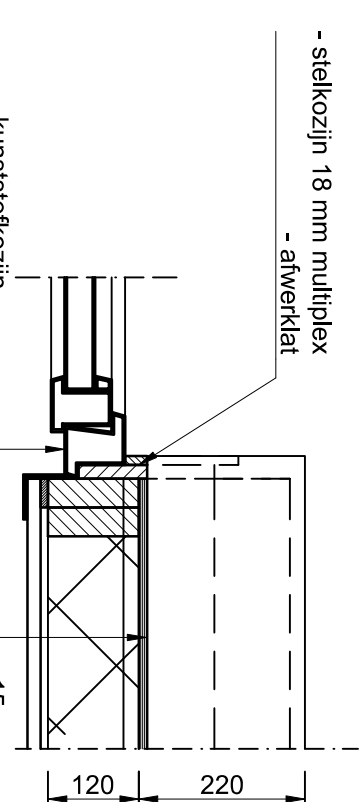


DETAIL 5 schaal 1:10

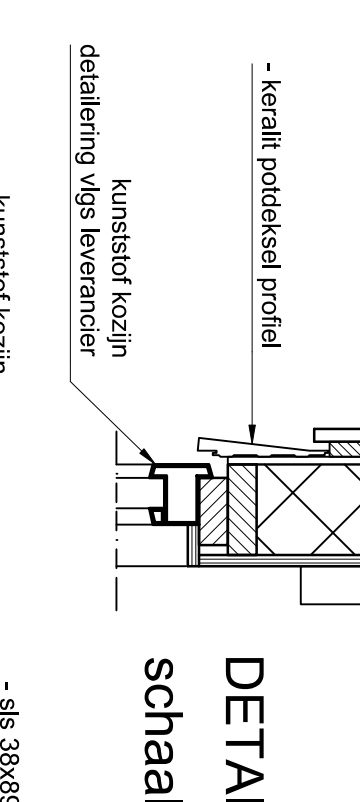

DETAIL 6 schaal 1:10

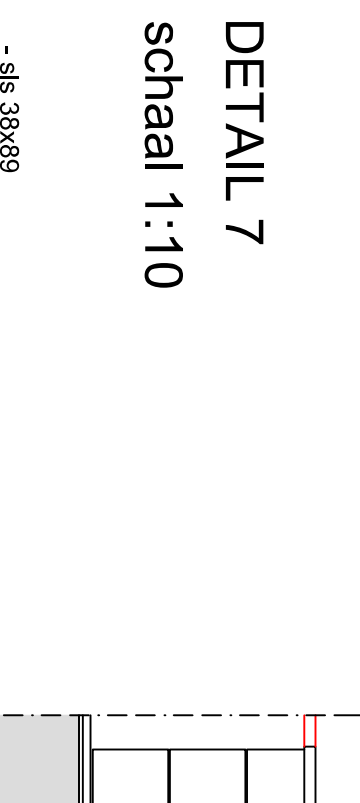

DETAIL 7 schaal 1:10

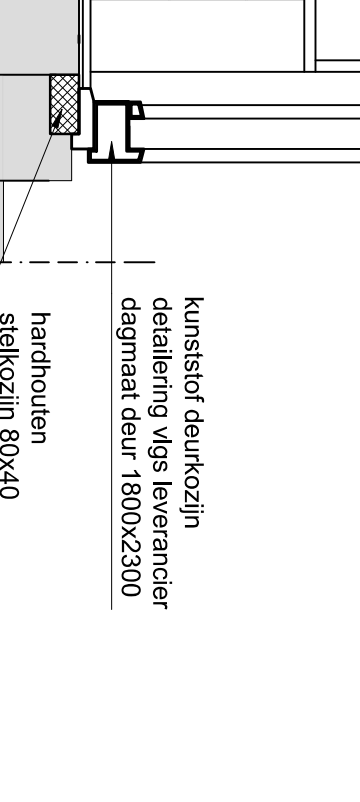

DETAIL 9 schaal 1:10



DETAIL 10 schaal 1:10



DETAIL 11 schaal 1:10