



## Aanzicht betonneusje t.b.v. metselwerk

1:50

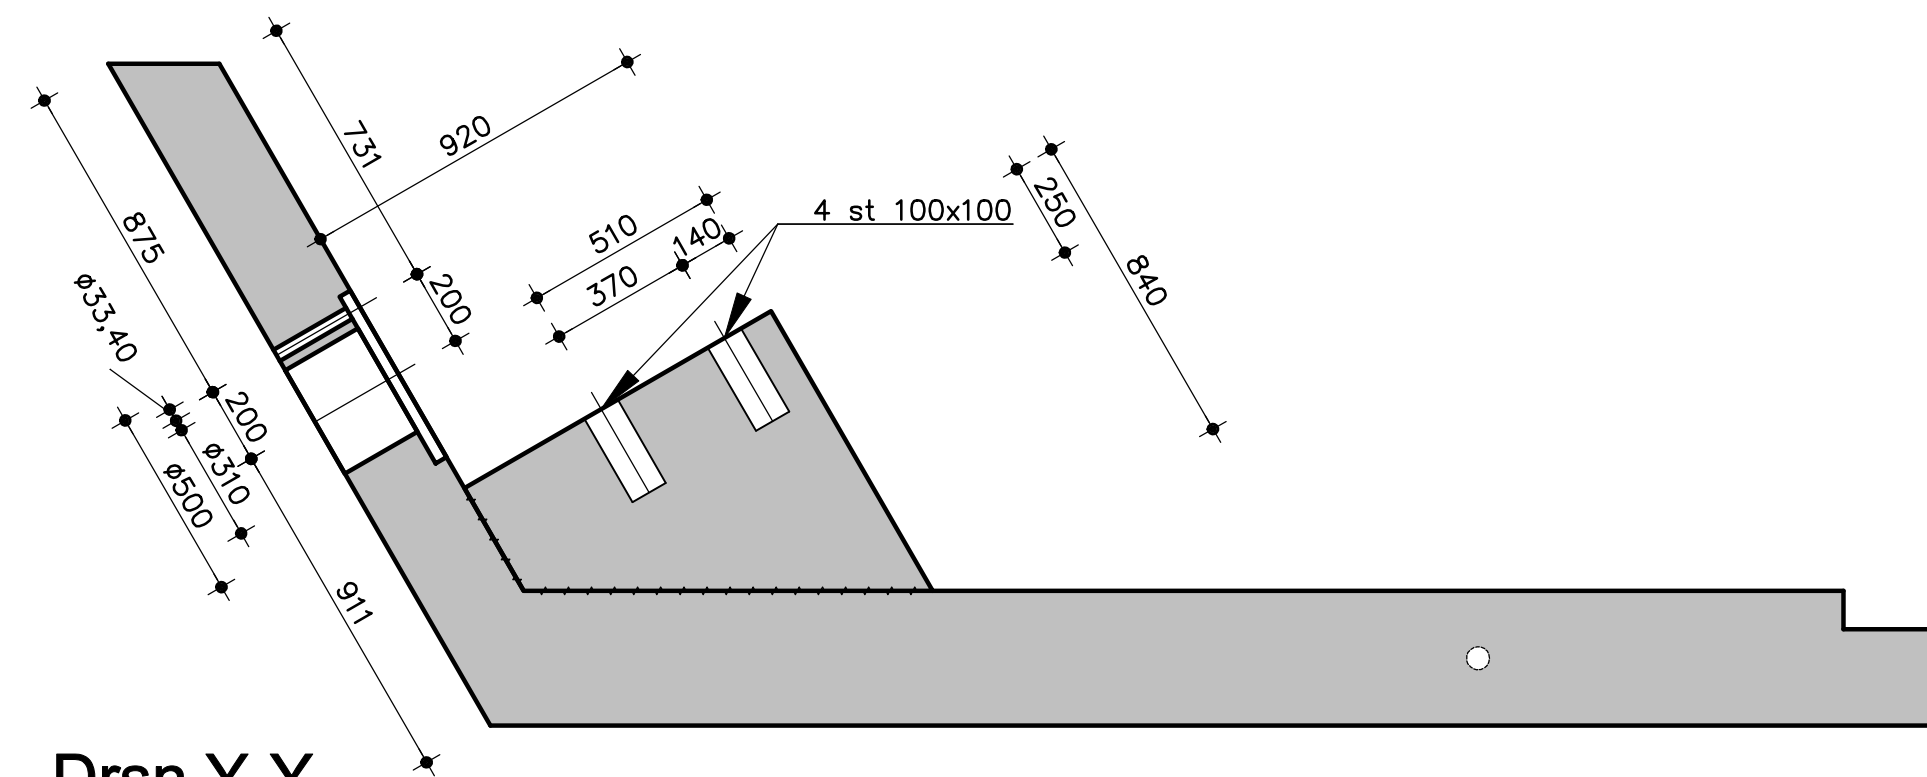

## Drasn Y-Y


1:20

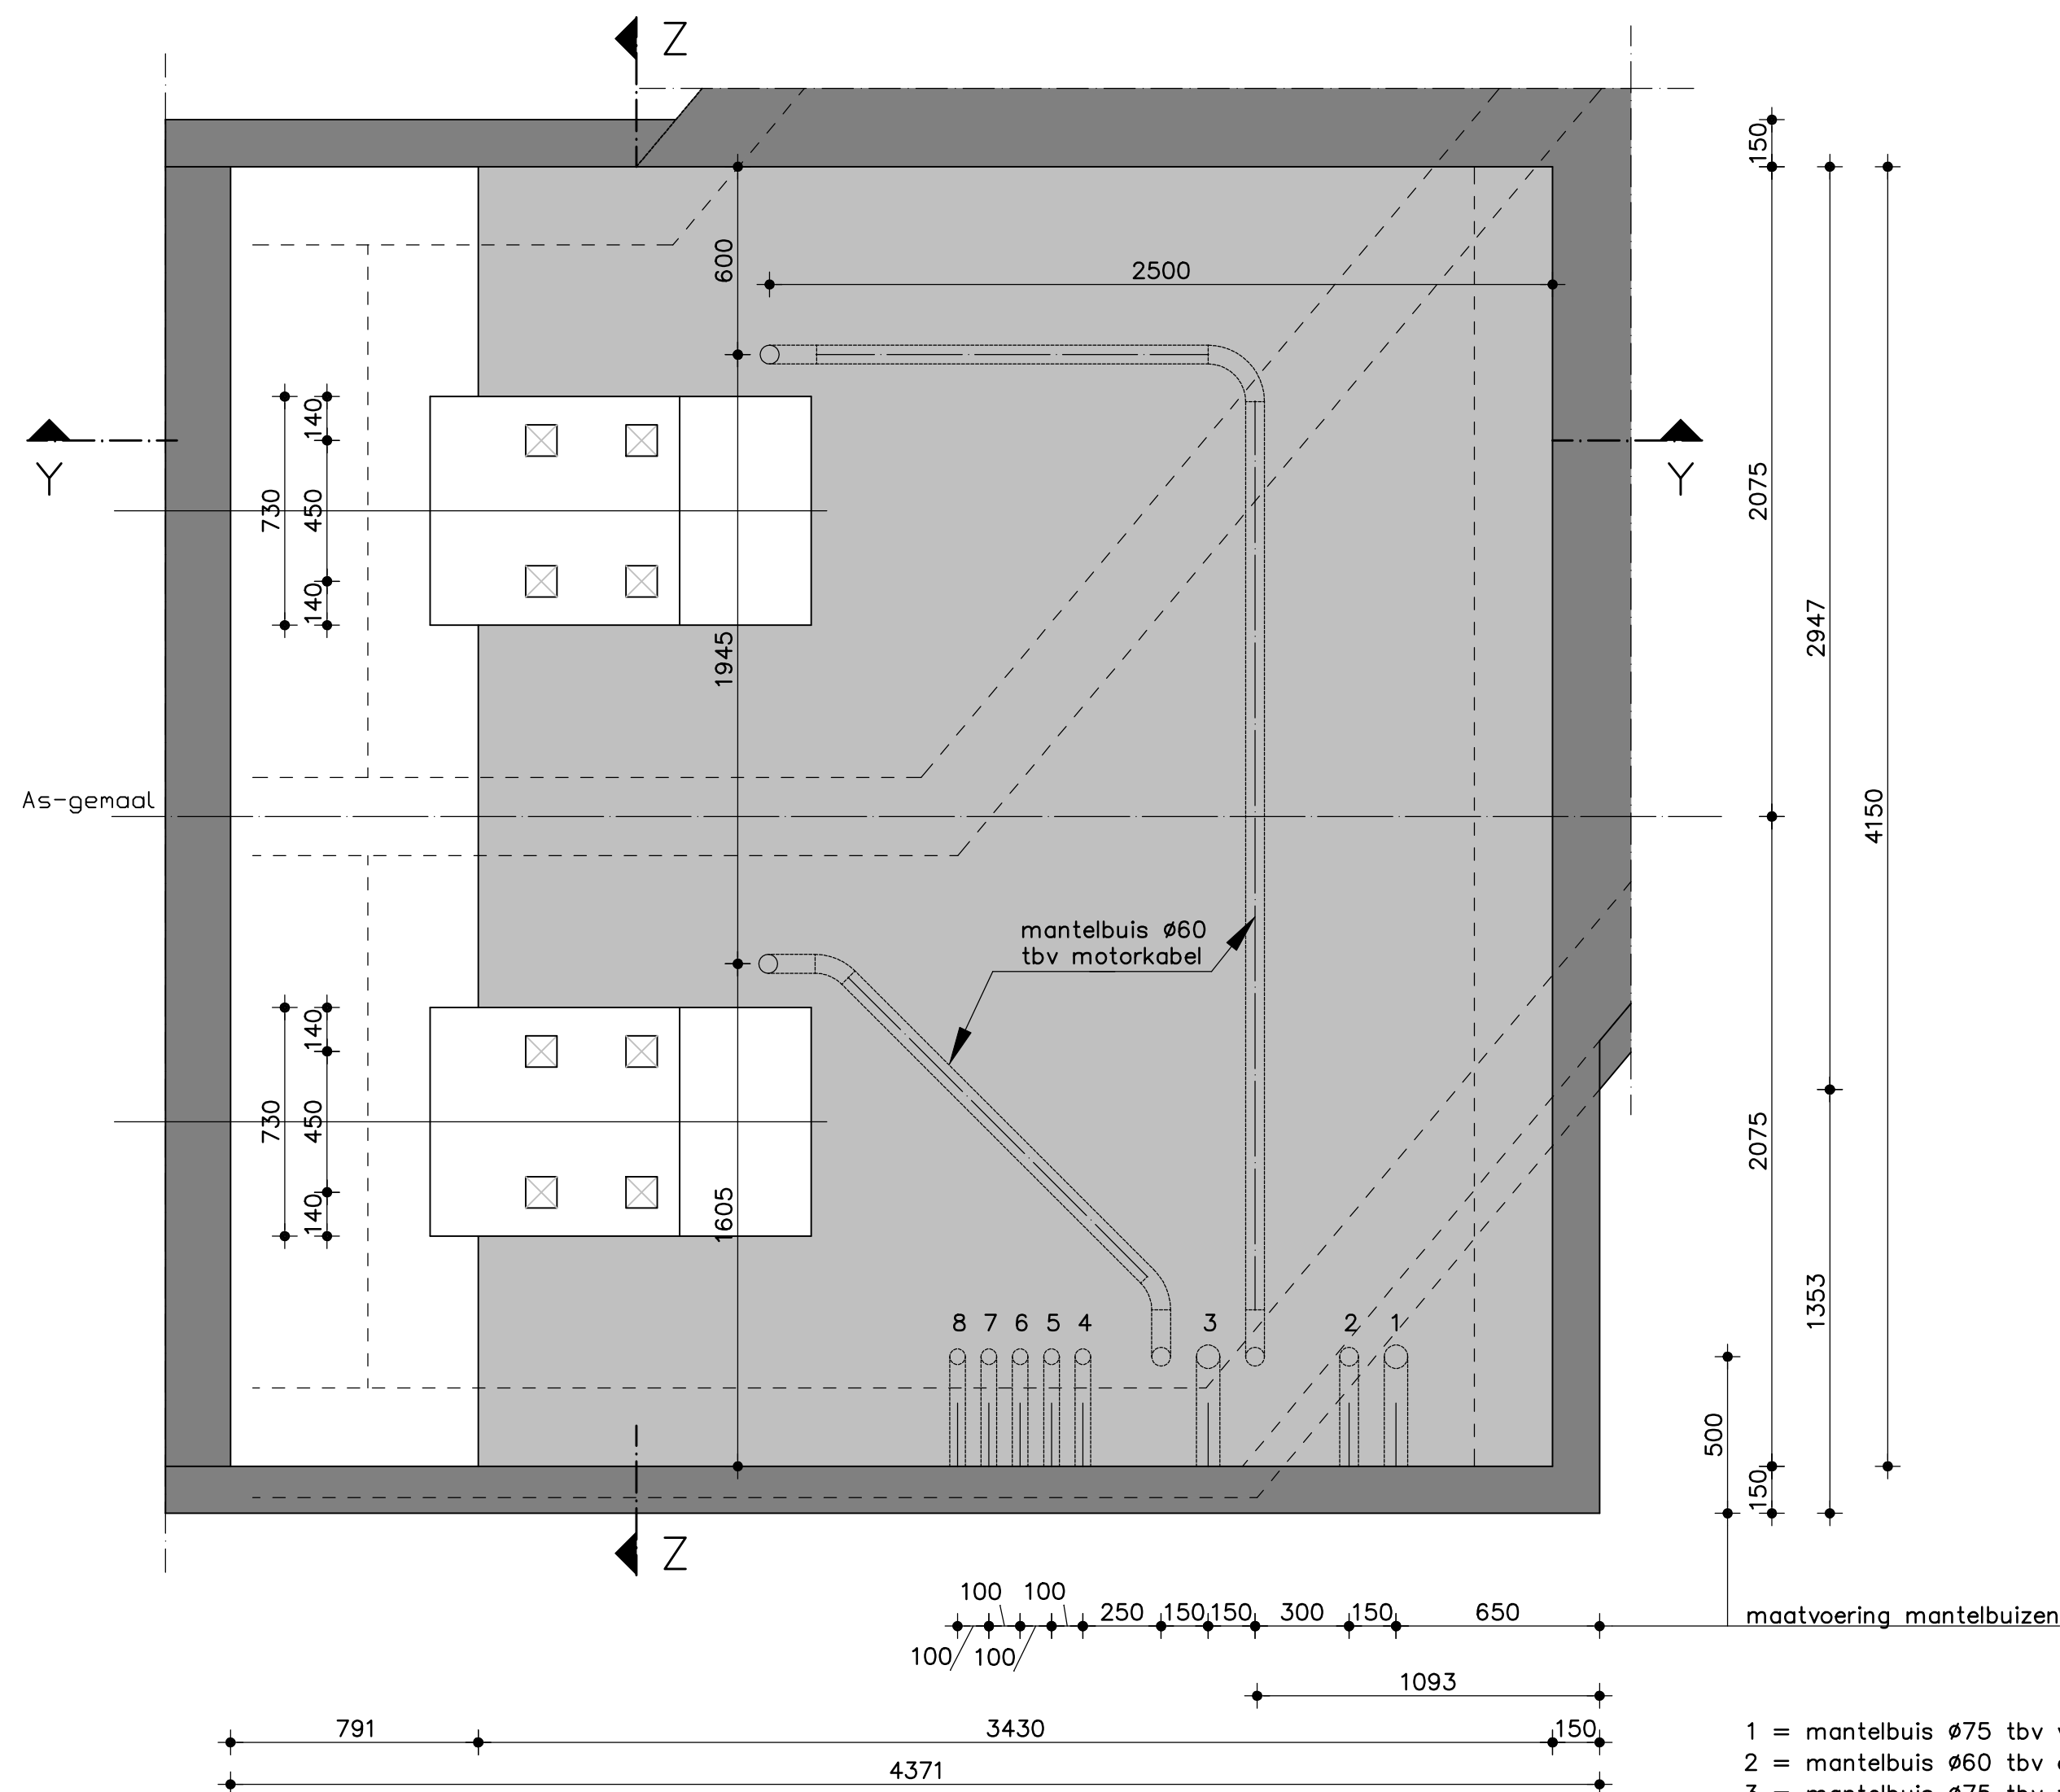

## Detail 8


1:20

- 1 = mantelbuis Ø75 tbv voedingskabel energiebedrijf
- 2 = mantelbuis Ø60 tbv aardelektrode
- 3 = mantelbuis Ø75 tbv toekomstig kettingreinigingsinstallatie
- 4 tm 7 = mantelbuis Ø50 tbv niveaumeting
- 8 = mantelbuis Ø50 tbv lantaarnpaal

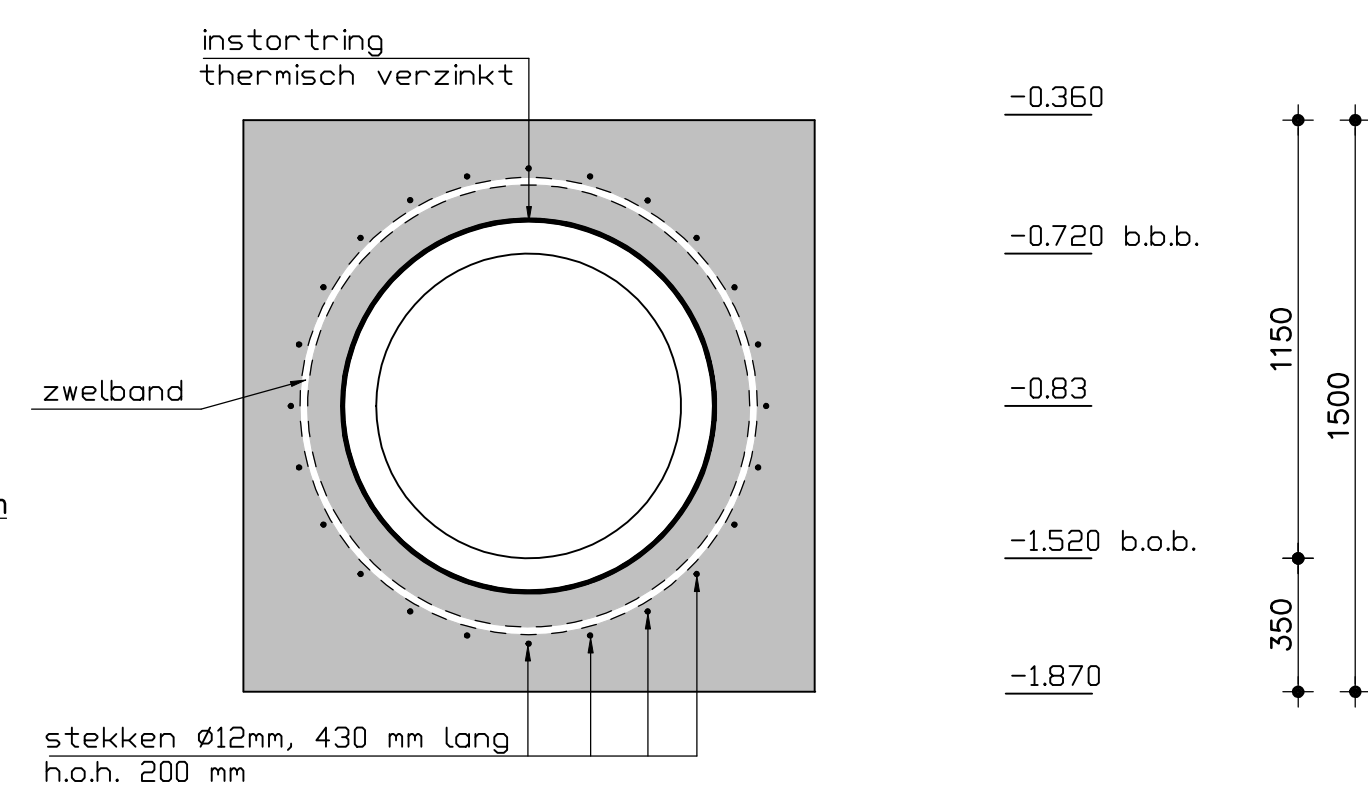

## Drasn X-X

1:20

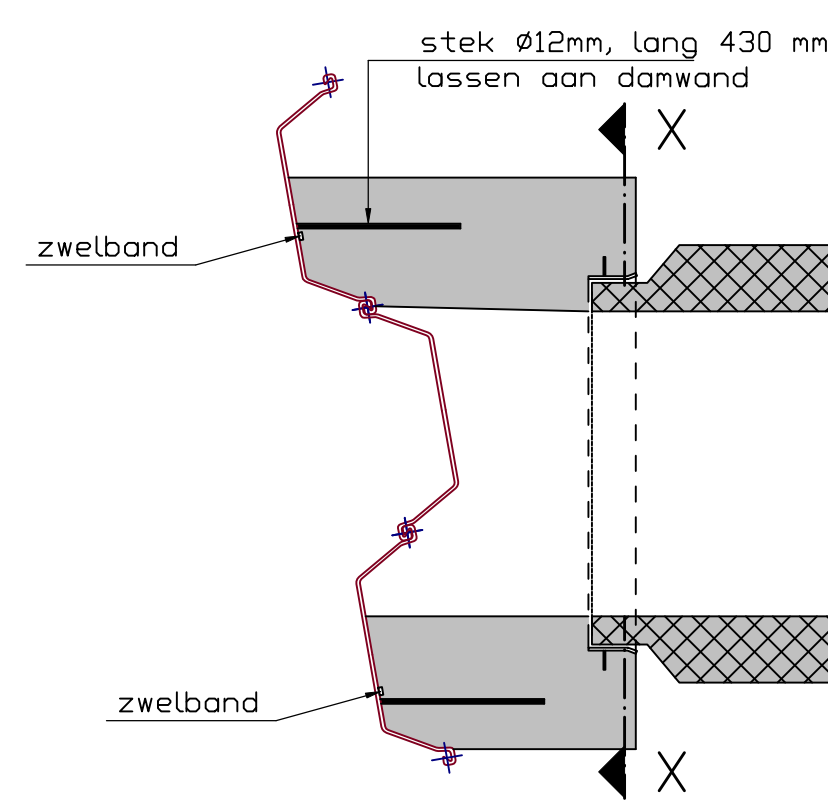

## Detail 6

1:20

## Drasn Z-Z

1:20

## Detail 7

1:20