


0 2 4 6 8 10


V. Raaij



Bovenaanzicht-VIEW 1, schaal: 1:200

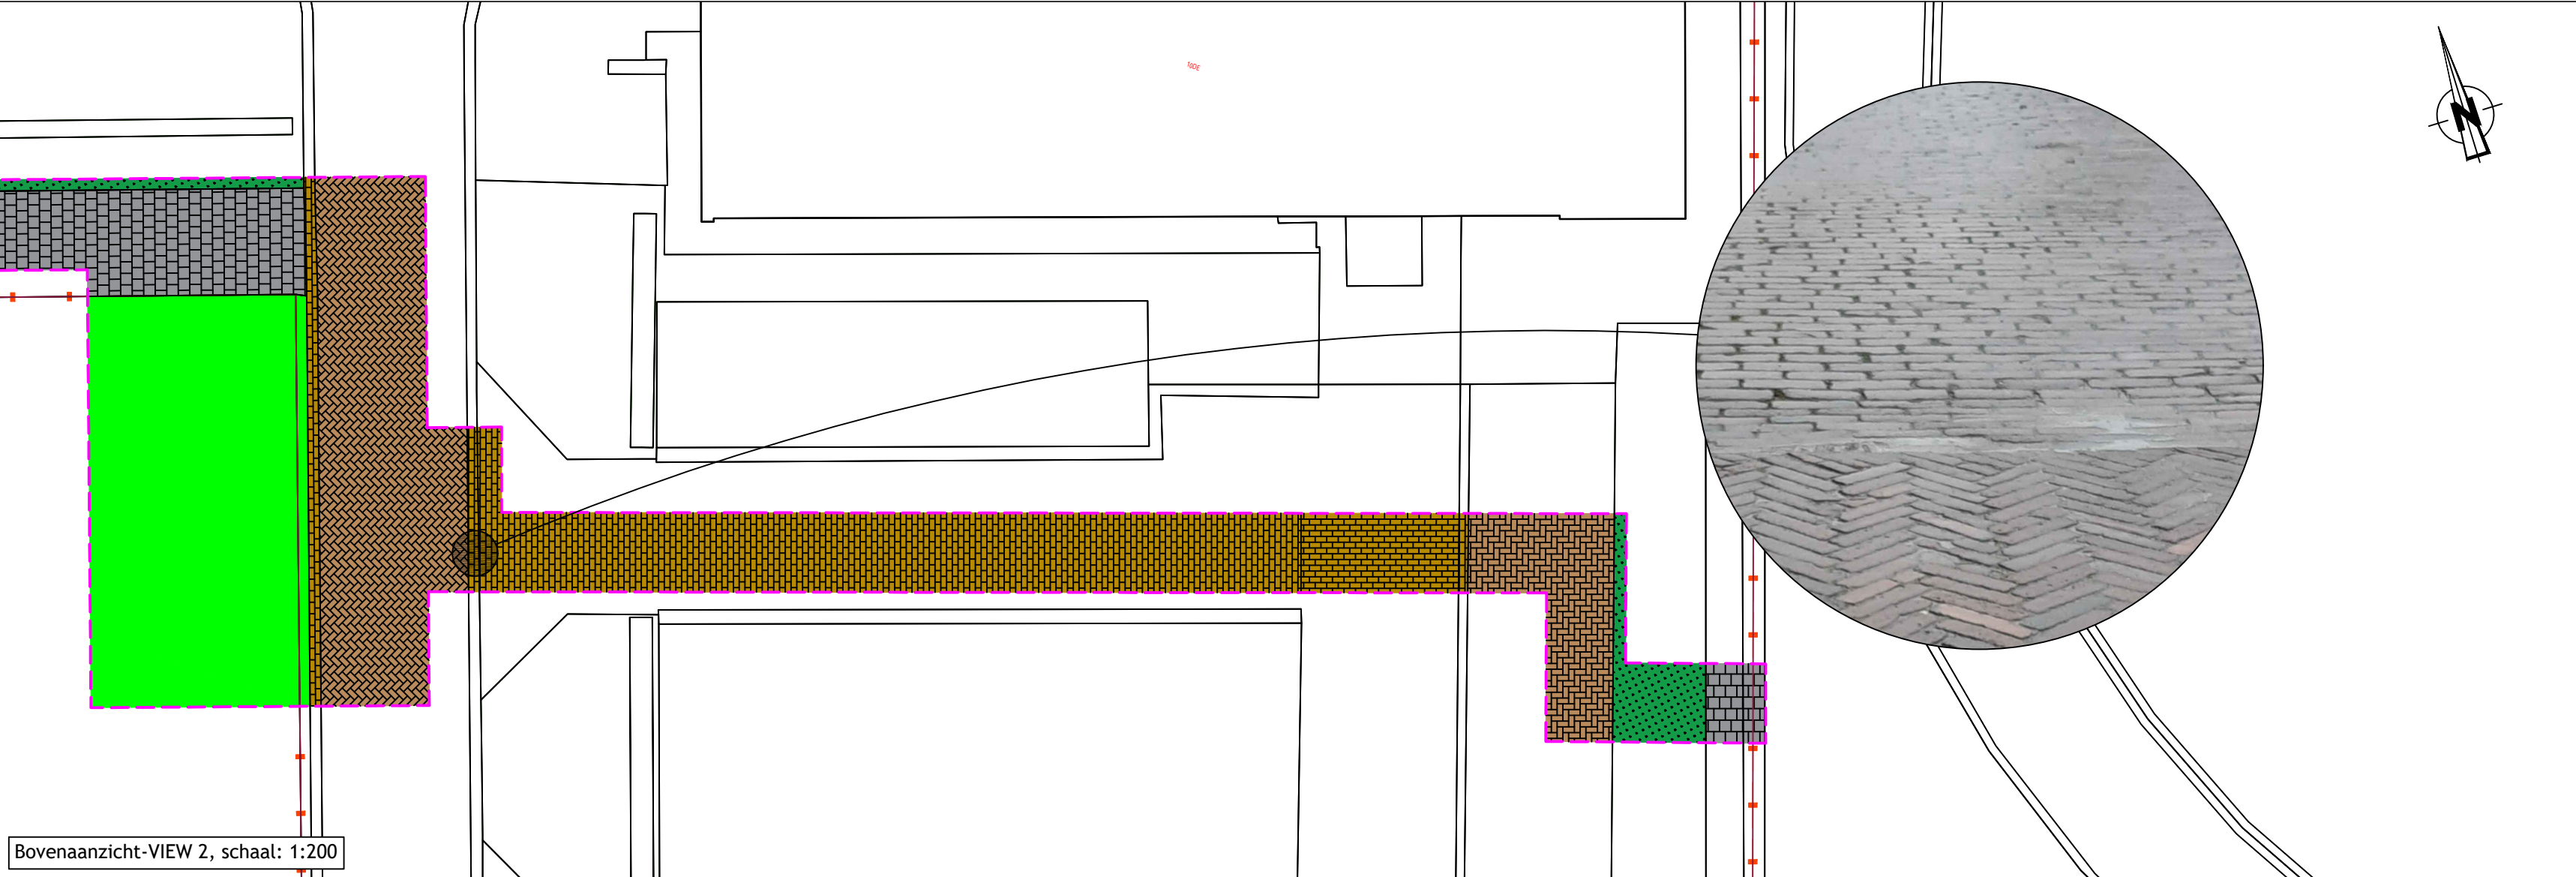

Bovenaanzicht-VIEW 2, schaal: 1:200

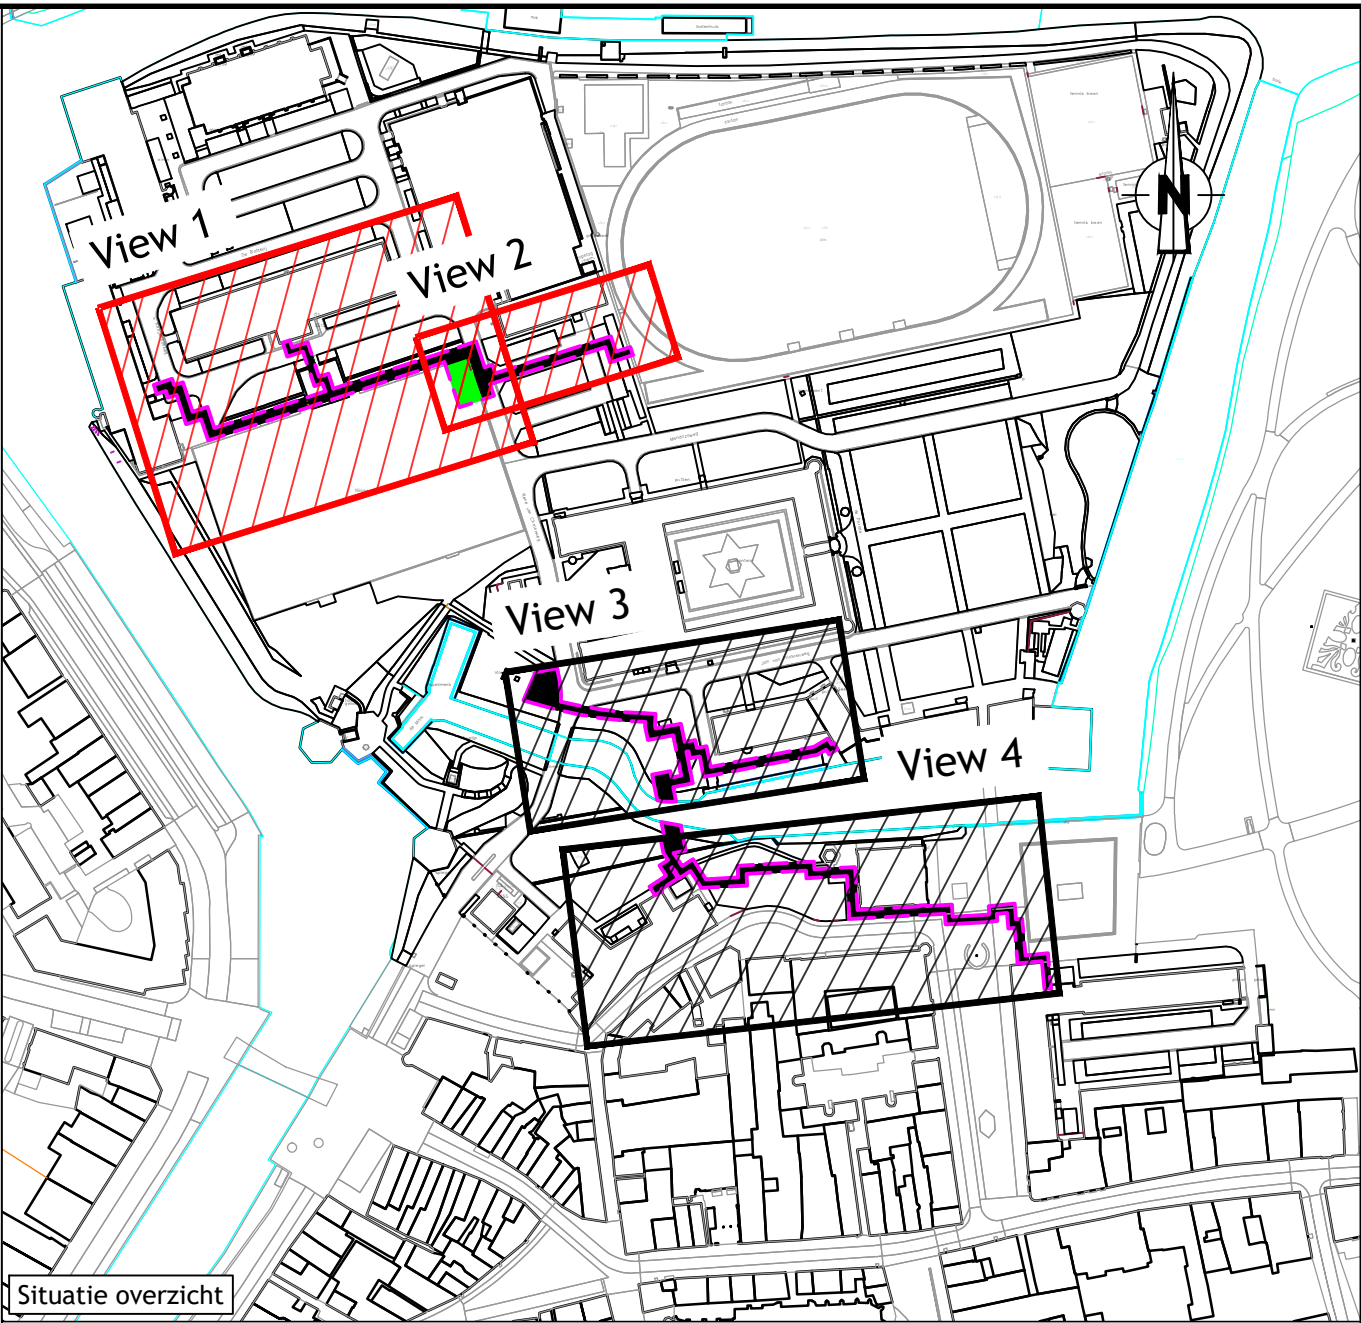

UIT-AFBRAAK BOVENGRONDSE INFRA

- Opbreken en opnieuw aanbrengen graszode
- Opbreken en opnieuw aanbrengen verharding van straatbakstenen (halfsteenverband)
- Opbreken en opnieuw aanbrengen verharding van straatbakstenen (keperverband)
- Opbreken en opnieuw aanbrengen verharding van betontegels
- Opbreken en opnieuw aanbrengen verharding van kinderkopjes/kasseien
- Opbreken en opnieuw aanbrengen molgoten van straatbaksteen
- Opbreken en opnieuw aanbrengen opsluitband door aannemer te bepalen
- Opbreken en opnieuw aanbrengen trottoirband door aannemer te bepalen
- Grens opbreekzone

BIJBEHORENDE TEKENINGEN

OPMERKINGEN

- Alle vermelde maten zijn indicatief, hieraan kunnen geen rechten worden ontleend.
- Hoogtematen in meters en t.o.v. N.A.P.
- Alle maten in meters, tenzij anders aangegeven.

E				
D				
C				
B	Verwerken opmerkingen opdrachtgever	MV	JvR	12-01-2022
A	Verhardingstekening	JvdG	JvR	12-17-2021
Versie Omschrijving		Get.	Gec.	Datum

Warmtenet KMA
Kraanstraat, Breda
Routekaart civiele inrichting 1

Projectcode: 22768	Fase: UO	Status: Definitief	RE Rotterdam Engineering BV - www.rotterdamengineering.nl 010 - 22 64 935 - info@rotterdamengineering.nl	
Bladnr: 1 van 2	Schaal: 1:200	Formaat: A1	Tekeningnummer: 22768-SV-UO-CT01	Rev.: B

