
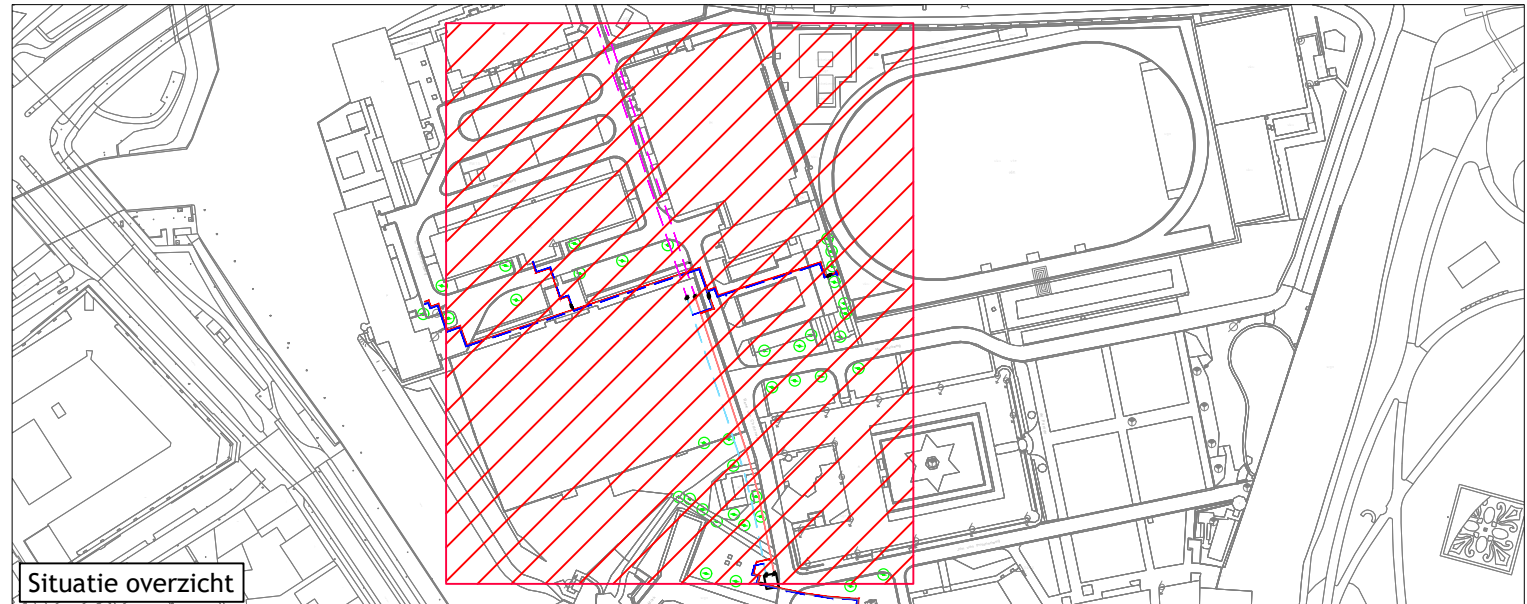
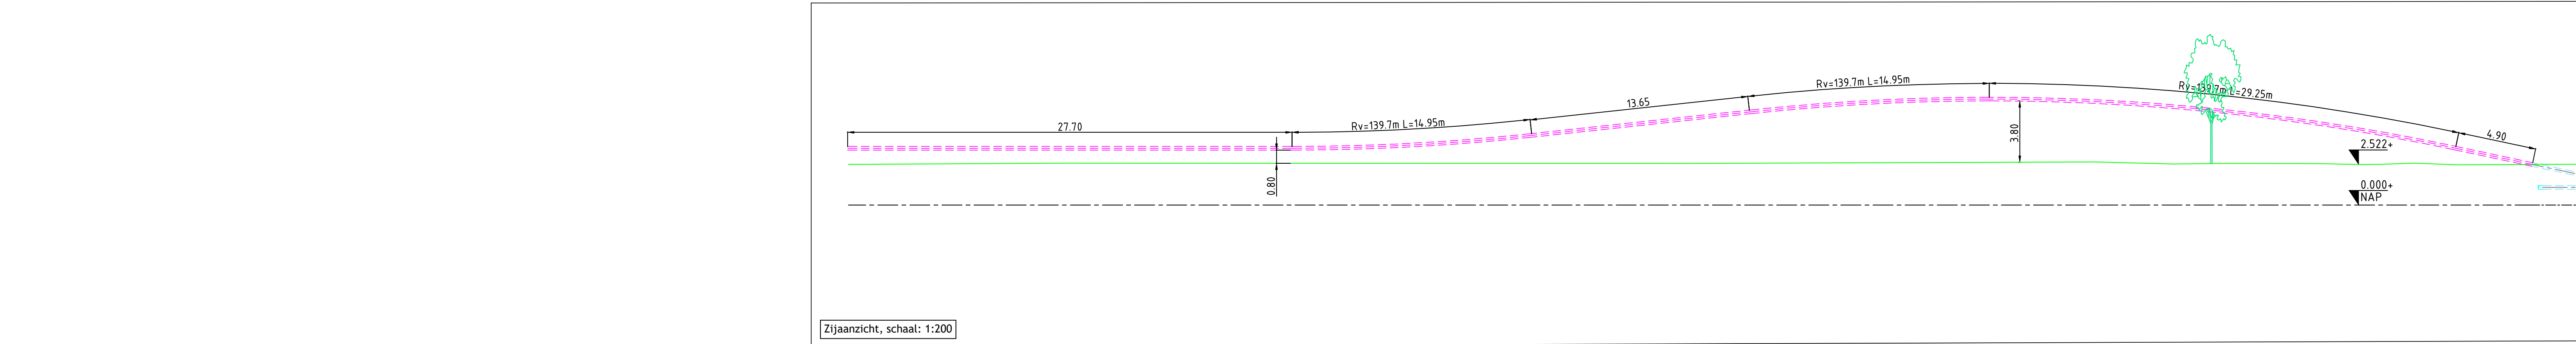
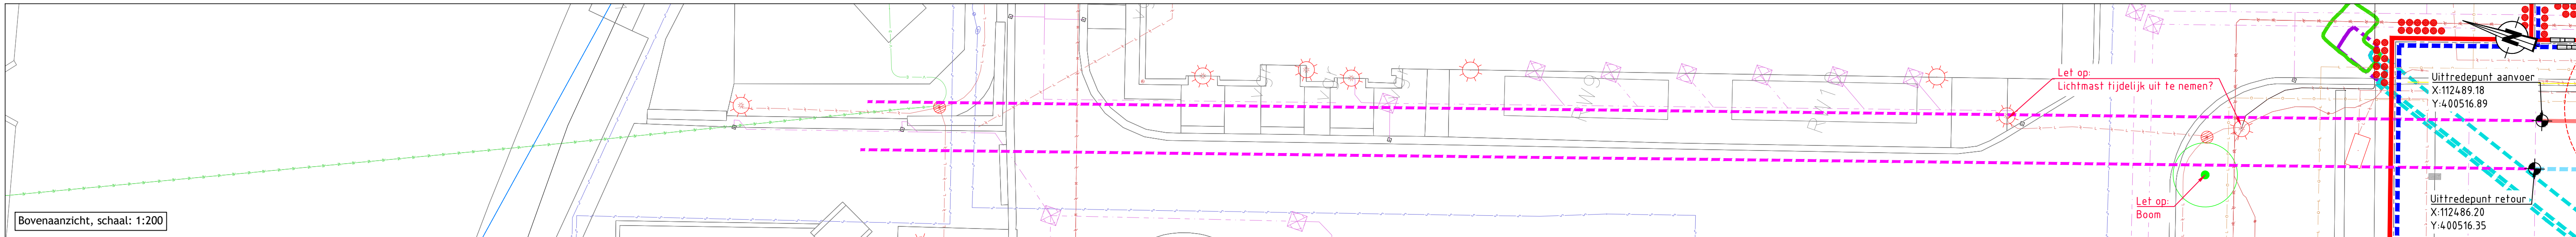
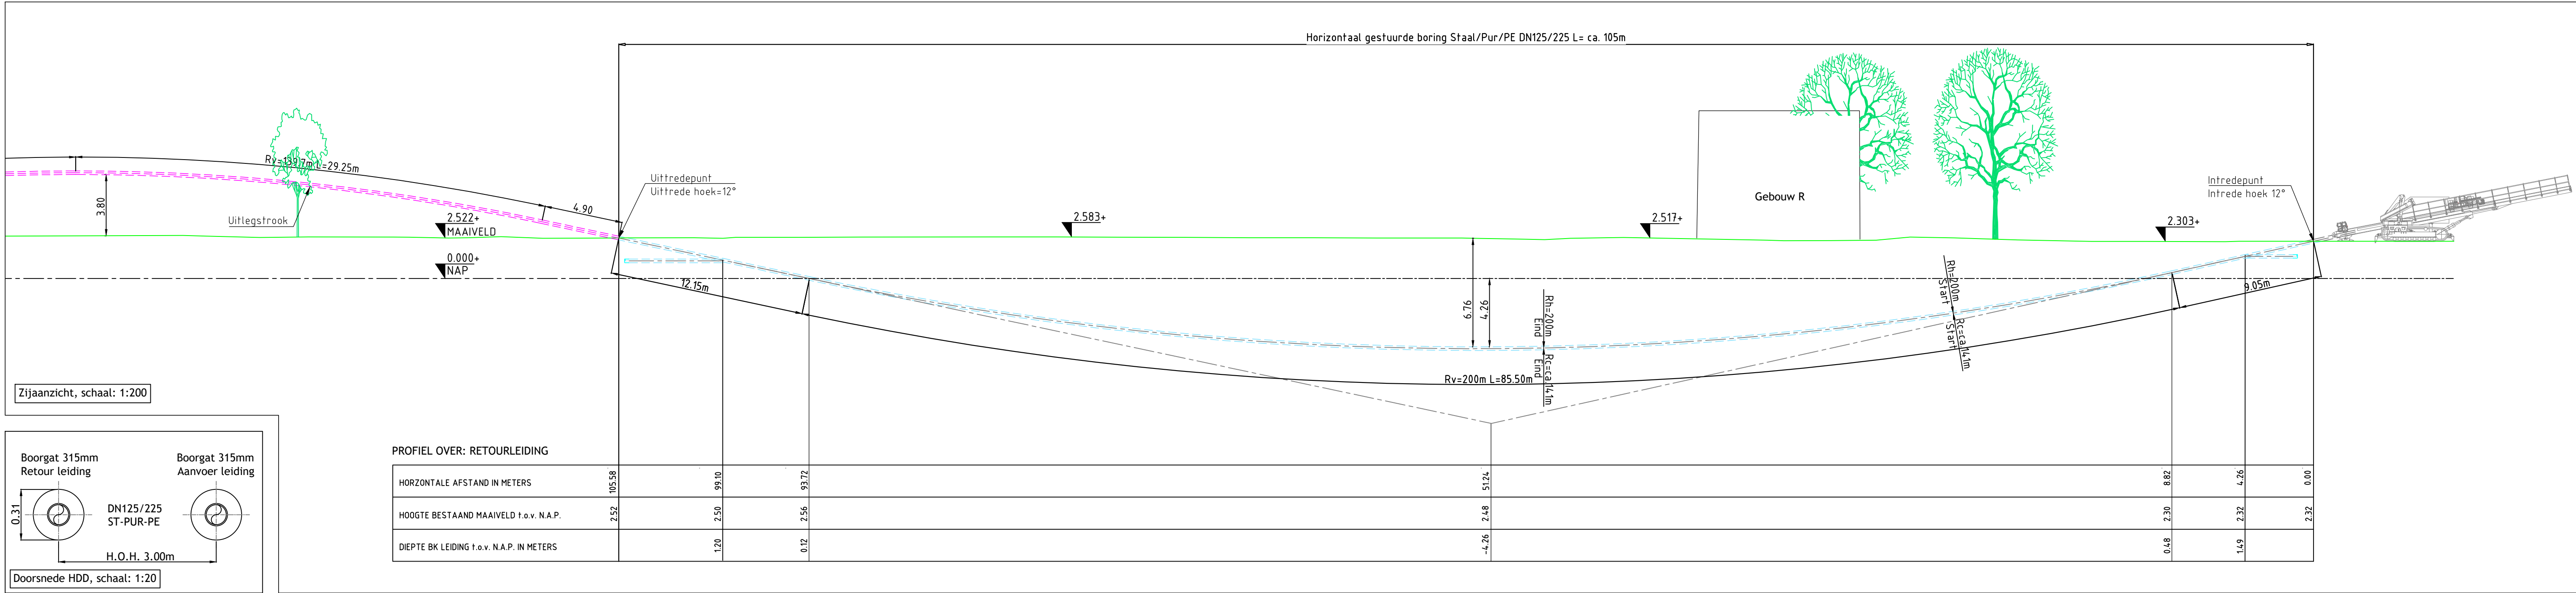


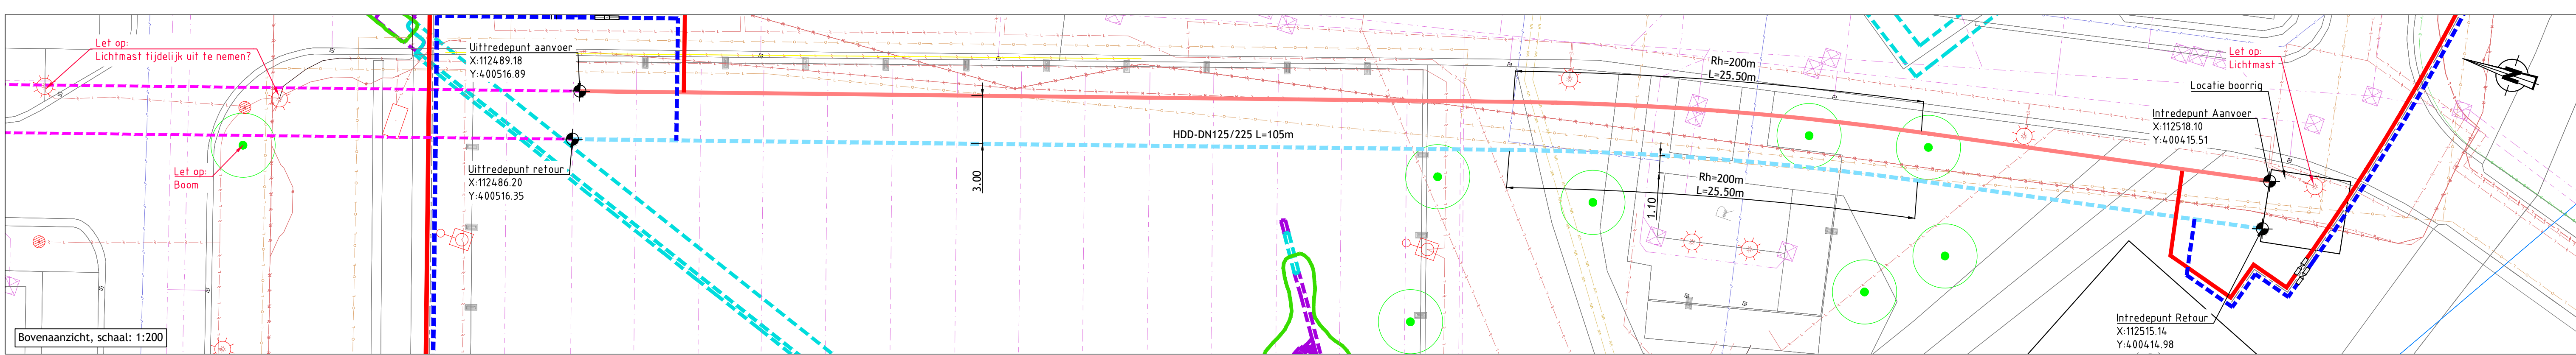

LEGENDA

- AANVOER
- HARTLIJN
- RETOUR
- AANVOER (HDD)
- RETOUR (HDD)
- UITLEGSTROOK
- ASBUILT AANVOER
- ASBUILT RETOUR
- AFSLUITER
- REDUCER
- SCOPEGRENS

LEGENDA KLIC

- Chemie
- Brandstofleiding
- Buisleiding gevaarlijke inhoud
- Datatransport
- Gas hoge druk
- Gas lage druk
- Landelijk hoogspanningsnet
- Hoogspanning
- Middenspanning
- Laagspanning
- Overig
- Persriool
- Riool (vrijverval)
- Warmte
- Waterleiding
- Wees (onbekend)
- Vervallen K&L

BIJBEHORENDE TEKENINGEN

44D02_topo	XR-Bomen
XR-210055105_1	
XR-44D02_terreinverlichting	
XR-BGT 210728	
XR-Kadaster	
XR-RB810-2000-TEK-ABUILT 20210413	

OPMERKINGEN

- Alle vermelde maten zijn indicatief, hieraan kunnen geen rechten worden ontleend.
- Hoogtematen in meters en t.o.v. N.A.P.
- Alle maten in meters, tenzij anders aangegeven.

E				
D				
C				
B	Wijzigingen UO	J. van der G	J. P. van R	12-01-2022
A	Uitvoeringsontwerp	G. Y.	J. P. van R	17-12-2021
Versie	Omschrijving	Get.	Gec.	Datum

Warmtenet KMA
Kraanstraat, Breda
Definitief ontwerp
Detailtekening 1

Projectcode: 22768	Fase: UO	Status: Definitief
Bladnr: 1 van 3	Schaal: 1:200	Formaat: A1

RE Rotterdam Engineering BV - www.rotterdamengineering.nl 010 - 22 64 935 - info@rotterdamengineering.nl	Tekeningnummer: 22768-SV-UO-DT01	Rev.: B
---	----------------------------------	---------

\\re-nlengr\engineering\afs-shares\projecten\00 - RE\2021\RE21090 - Rijkswateringenbedrijf - Haalbaarheidsstudie warmtenet KMA\8-Resultat3-Tekening\1-Dwg\06-UO\220112 - RE21090-SV-UO-RK00-R1.dwg