



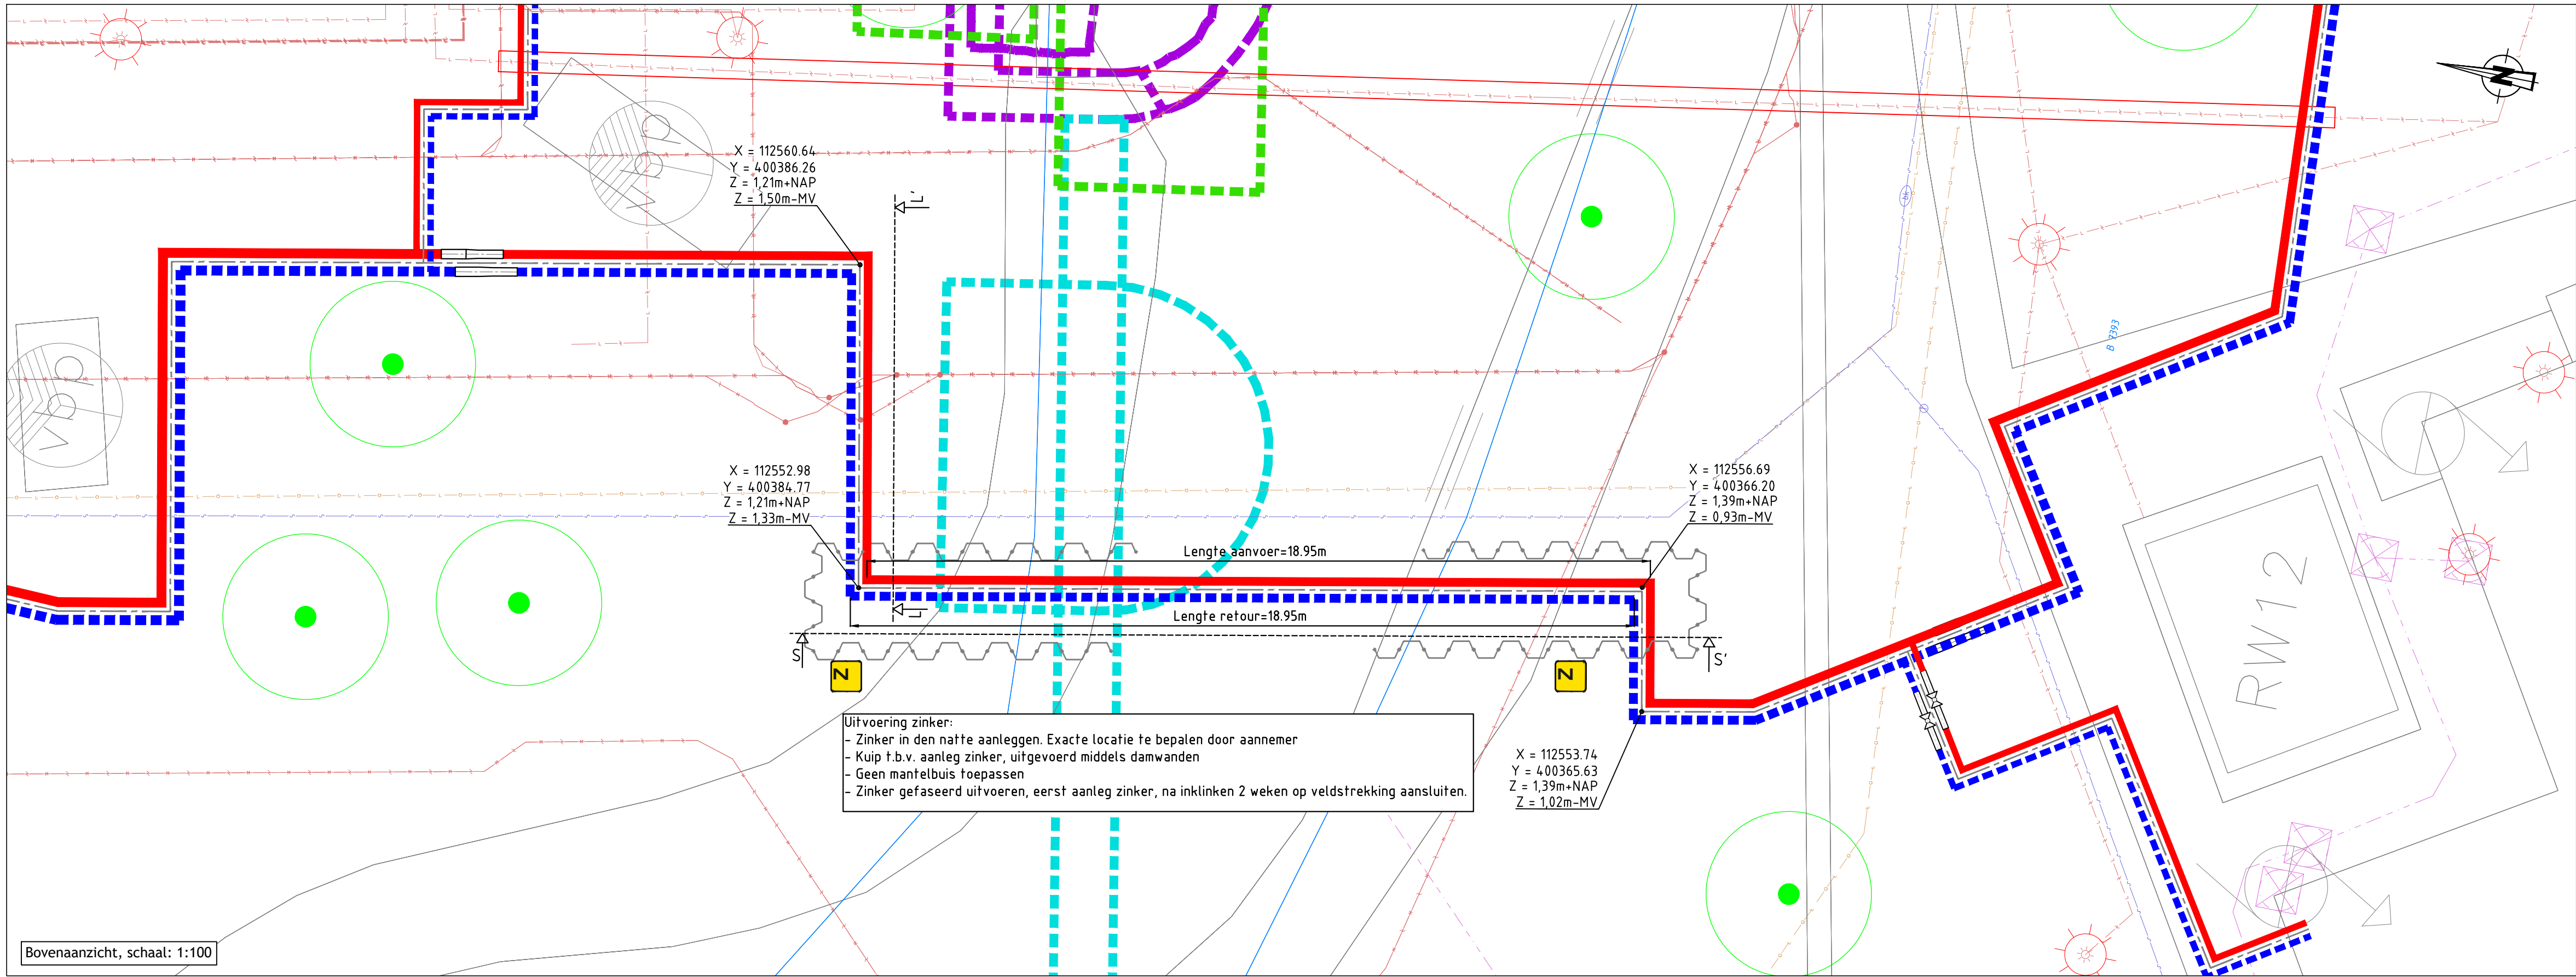


Bovenaanzicht, schaal: 1:100

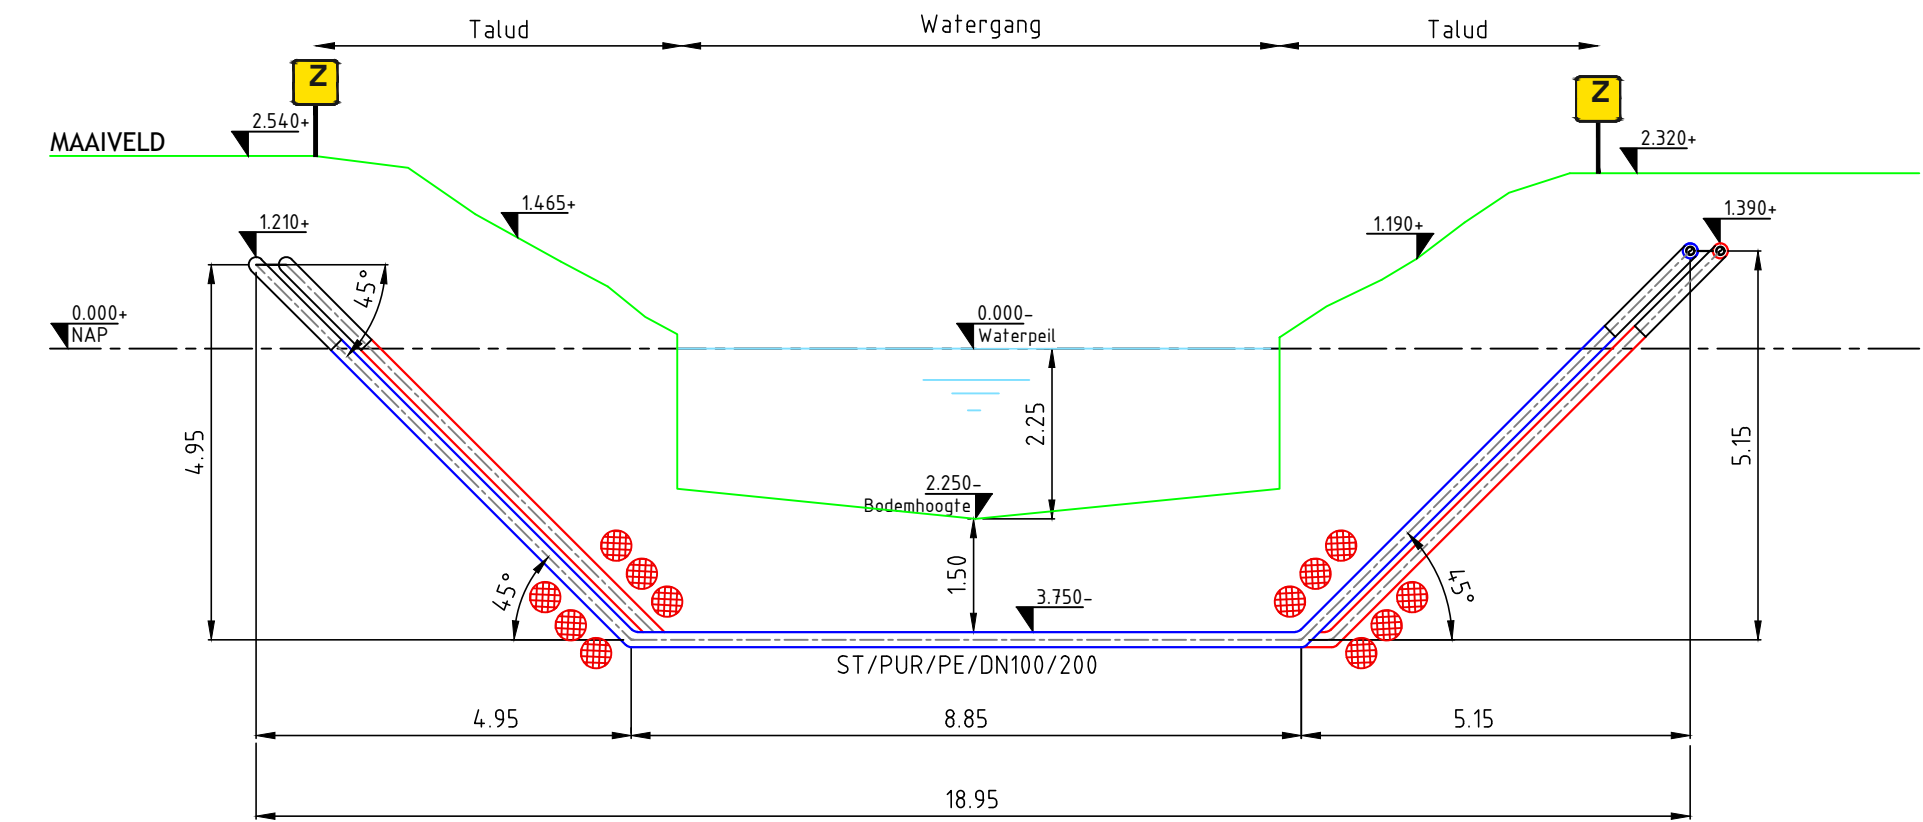


Uitvoering zinker:
- Zinker in den natte aanleggen. Exacte locatie te bepalen door aannemer
- Kuip t.b.v. aanleg zinker, uitgevoerd middels damwanden
- Geen mantelbuis toepassen
- Zinker gefaseerd uitvoeren, eerst aanleg zinker, na inklinken 2 weken op veldstrekkung aansluiten.

Zijaanzicht S-S', schaal: 1:100

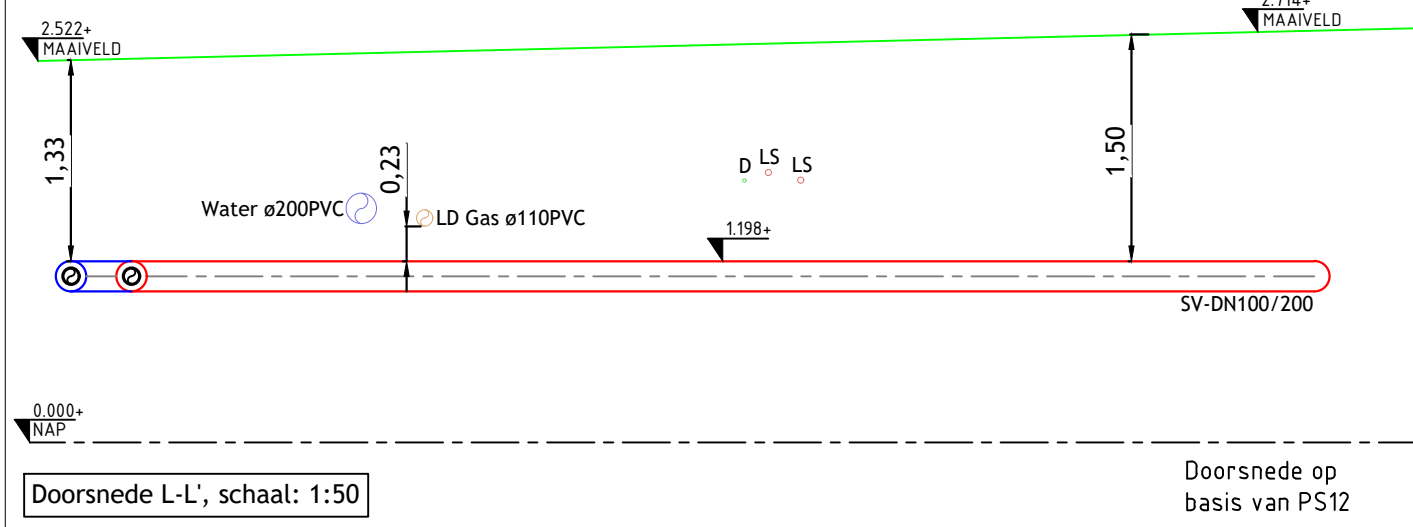


Doorsnede L-L', schaal: 1:50

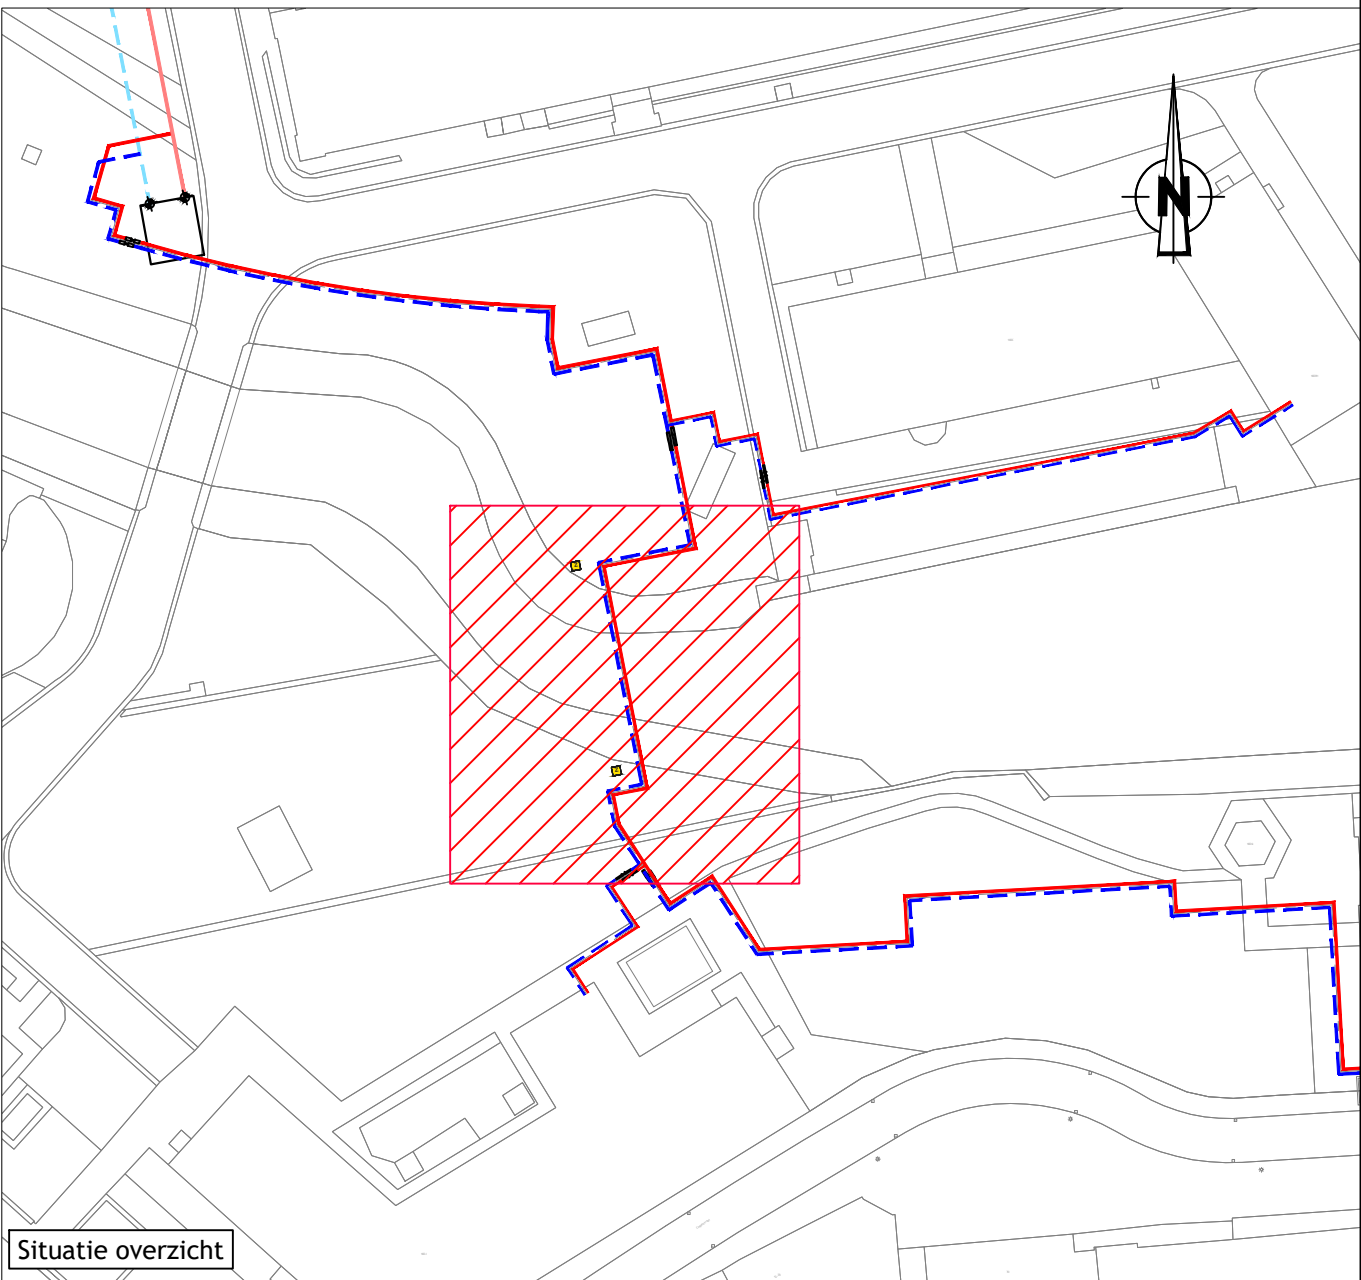

Situatie overzicht

TOELICHTING EXPANSIEKUSSENS AANVOER/RETOUR:
Kussens dienen aan beide zijden van de leiding te worden aangebracht. Voor kussens aan de binnenzijde van de leiding wordt 2/3 van de lengte en dikte van de kussens aan de buitenzijde aangehouden

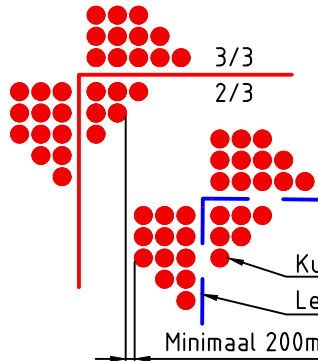

TOELICHTING EXPANSIEKUSSENS:
Expansie kussens dienen zowel op aanvoer als op retourleiding te worden aangebracht.

Expansie kussens dik 40mm met volgende drukspanning:
- 110 kPa bij 50% indrukking Lengte 0.5m 0.50 m

TOELICHTING EXPANSIEKUSSENS OM T-STUKKEN:



- Tot en met de onderbocht rondom (detail A-A).
- Daarna aan weerszijde (detail B-B) Tot en met 2,00m uit de affakking.
- Voor aantal lagen en lengte zie bovenaanzicht tekening.

LEGENDA		LEGENDA KLIC	
	- AANVOER		- Chemie
	- RETOUR		- Brandstofleiding
	- HARTLIJN		- Buisleiding gevaarlijke inhoud
	- AANVOER (HDD)		- Datatransport
	- RETOUR (HDD)		- Gas hoge druk
	- UITLEGSTROOK		- Gas lage druk
	- ASBUILT AANVOER		- Landelijk hoogspanningsnet
	- ASBUILT RETOUR		- Hoogspanning
			- Middenspanning
			- Laagspanning
			- Overig
			- Persriool
			- Riool (vrijverval)
			- Warmte
			- Waterleiding
			- Wees (onbekend)
			- Vervallen K&L

BIJBEHOORENDE TEKENINGEN	
44D02_topo	XR-Bomen
XR-210055105_1	
XR-44D02_terreinverlichting	
XR-BGT 210728	
XR-Kadaster	
XR-RB810-2000-TEK-ABUILT 20210413	

OPMERKINGEN
- Alle vermelde maten zijn indicatief, hieraan kunnen geen rechten worden ontleend.
- Hoogtematen in meters en t.o.v. N.A.P.
- Alle maten in meters, tenzij anders aangegeven.

E				
D				
C				
B	Wijzigingen UO	J.van der G	J.P. van R	12-01-2022
A	Uitvoeringsontwerp	G.Y.	J.P.van R	17-12-2021
Versie	Omschrijving	Get.	Gec.	Datum

Warmtenet KMA

Kraanstraat, Breda

Definitief ontwerp

Detailtekening 2

Projectcode: 22768

Fase: DO

Status: Definitief

Bladnr: 2 van 3

Schaal: 1:100

Formaat: A1

Re Rotterdam Engineering BV - www.rotterdamengineering.nl

010 - 22 64 935 - info@rotterdamengineering.nl

Tekeningnummer: 22768-SV-UO-DT02

Rev.: B

\\re-nlenginoering-nl-rd-shares\projecten\00 - RE\2021\RE21090 - Rijkswateringenbedrijf - Haalbaarheidsstudie warmtenet KMA-B-Result3-Tekening1-Dwg\06-SV-UO-DT02112 - RE21090-SV-UO-RK00-R.1.dwg