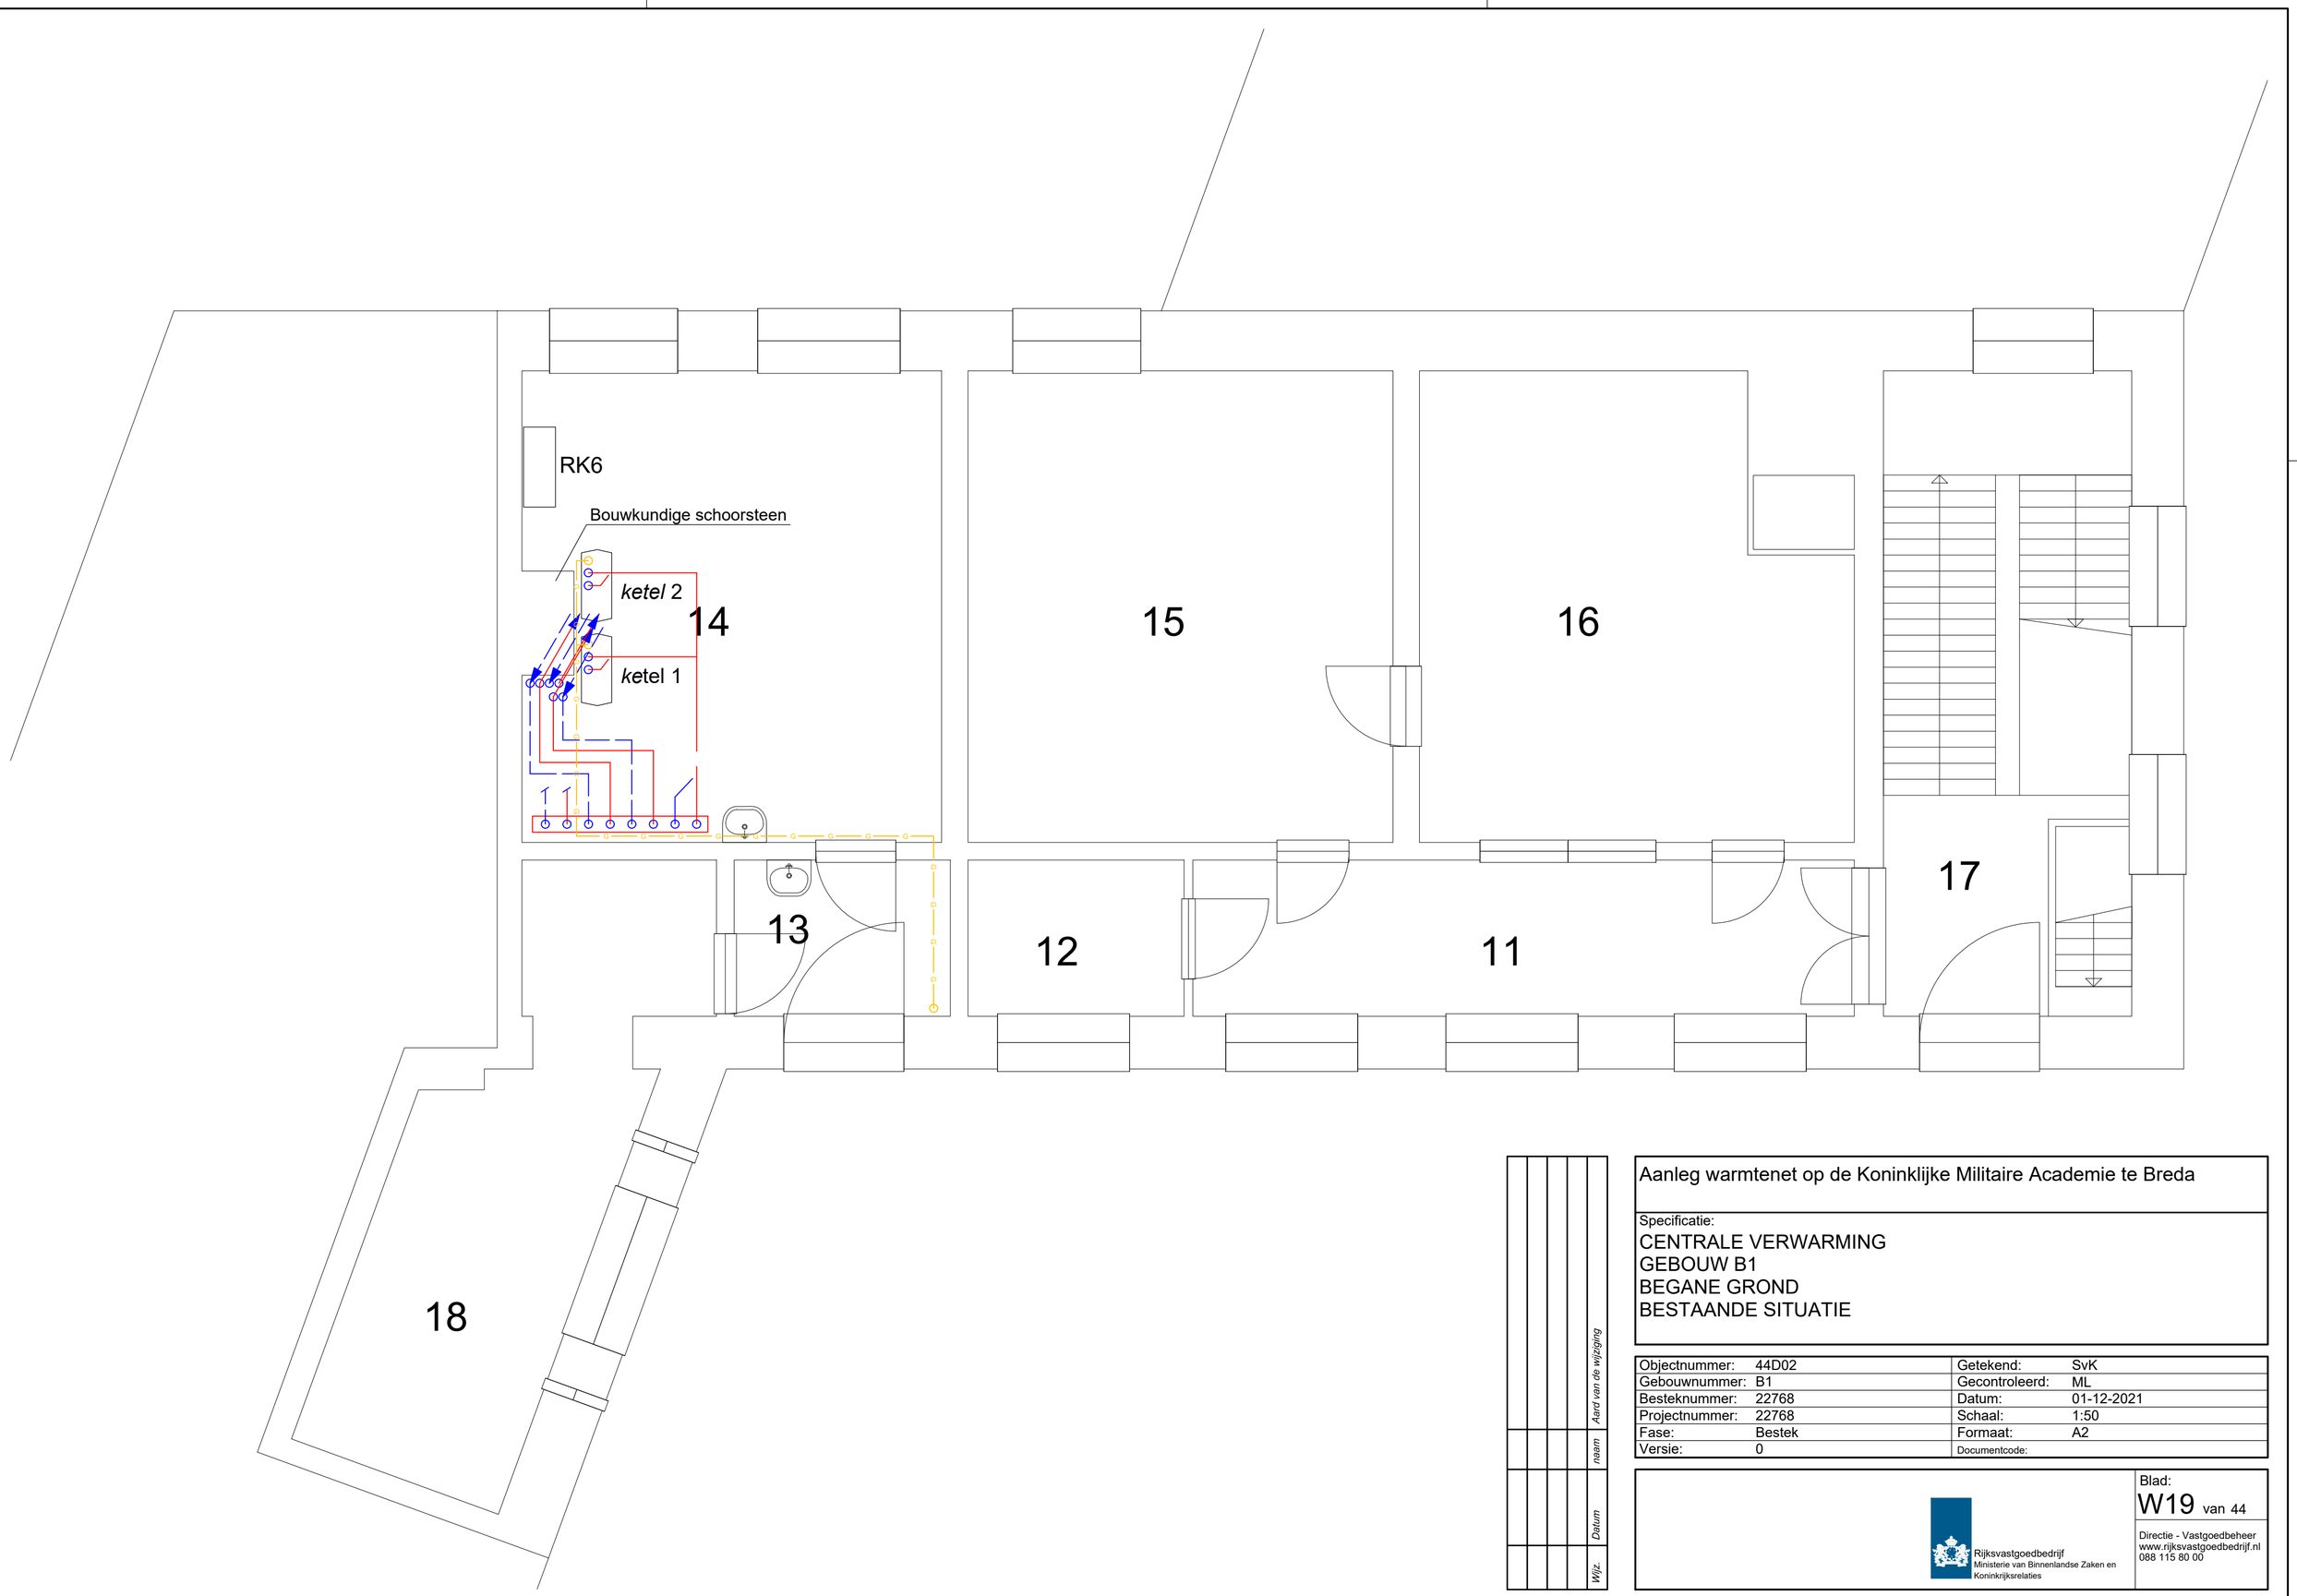

Wijz.	Datum	naam	Aard van de wijziging

Aanleg warmtenet op de Koninklijke Militaire Academie te Breda

Specificatie:
CENTRALE VERWARMING
GEBOUW B1
BEGANE GROND
BESTAANDE SITUATIE

Objectnummer:	44D02	Getekend:	SvK
Gebouwnummer:	B1	Gecontroleerd:	ML
Besteknummer:	22768	Datum:	01-12-2021
Projectnummer:	22768	Schaal:	1:50
Fase:	Bestek	Formaat:	A2
Versie:	0	Documentcode:	

Rijksvastgoedbedrijf
Ministerie van Binnenlandse Zaken en Koninkrijksrelaties

Blad:
W19 van 44

Directie - Vastgoedbeheer
www.rijksvastgoedbedrijf.nl
088 115 80 00

geb B.dwg

plotdatum: 26/01/22