
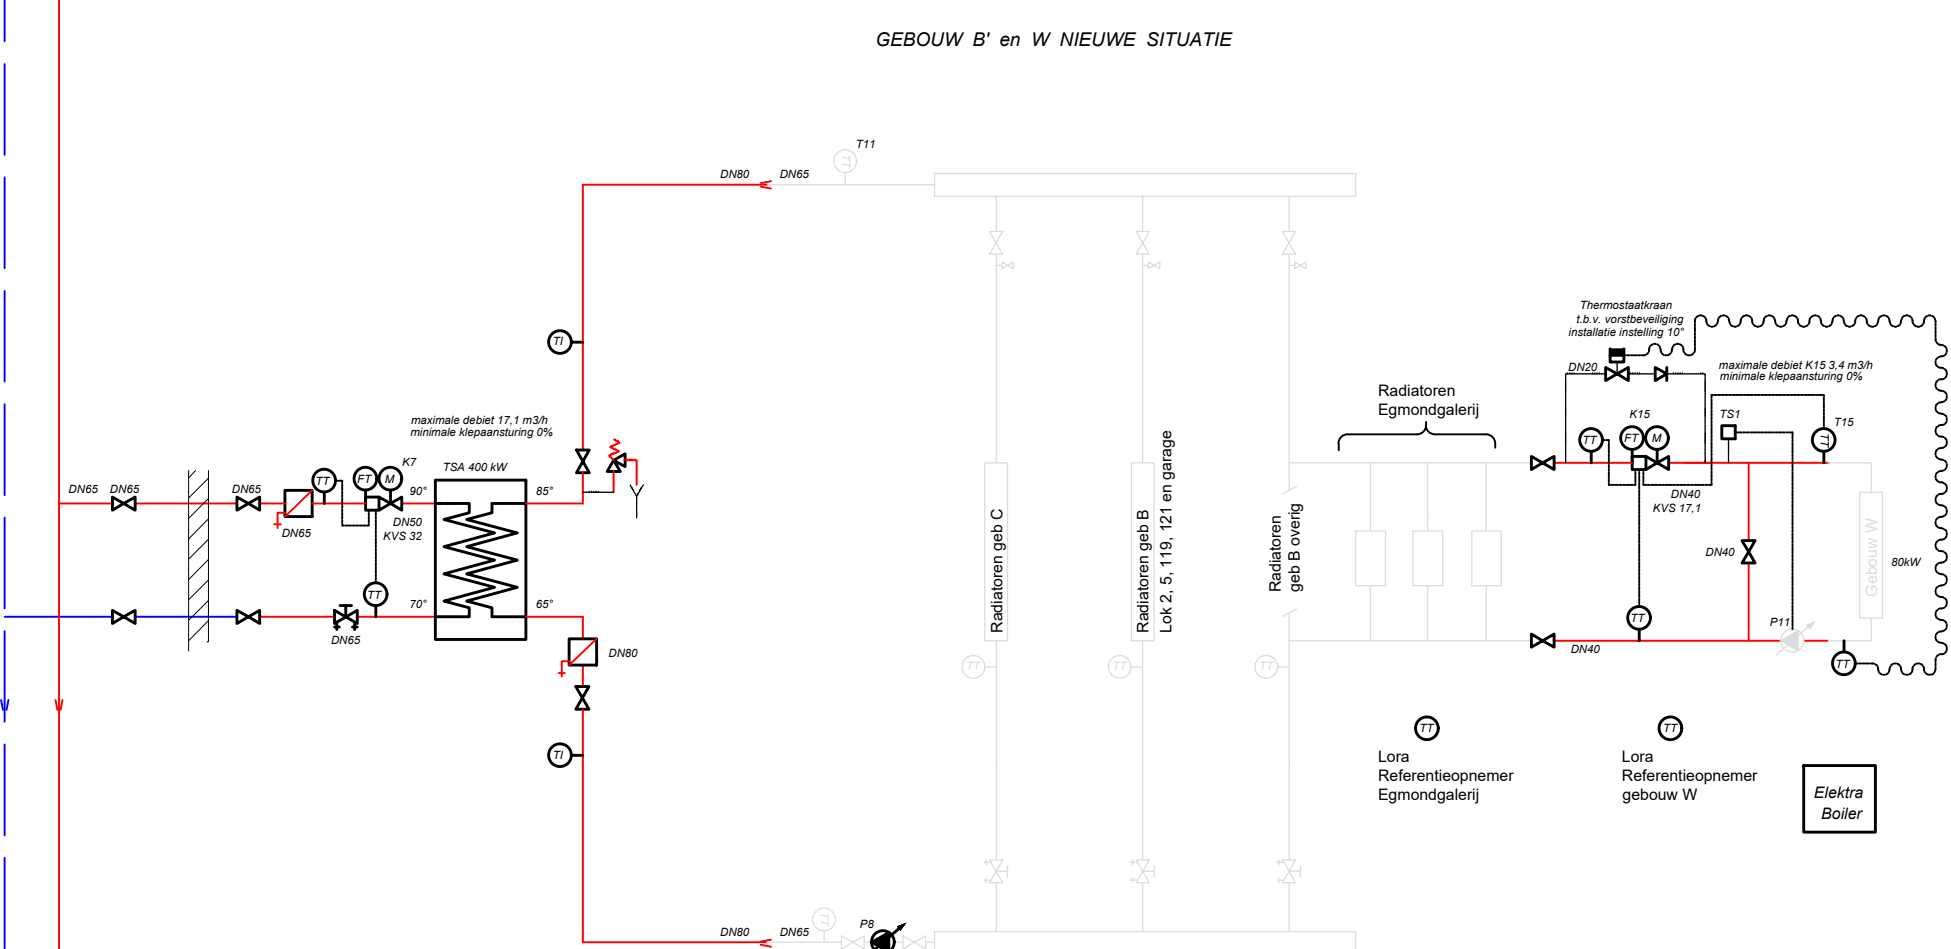
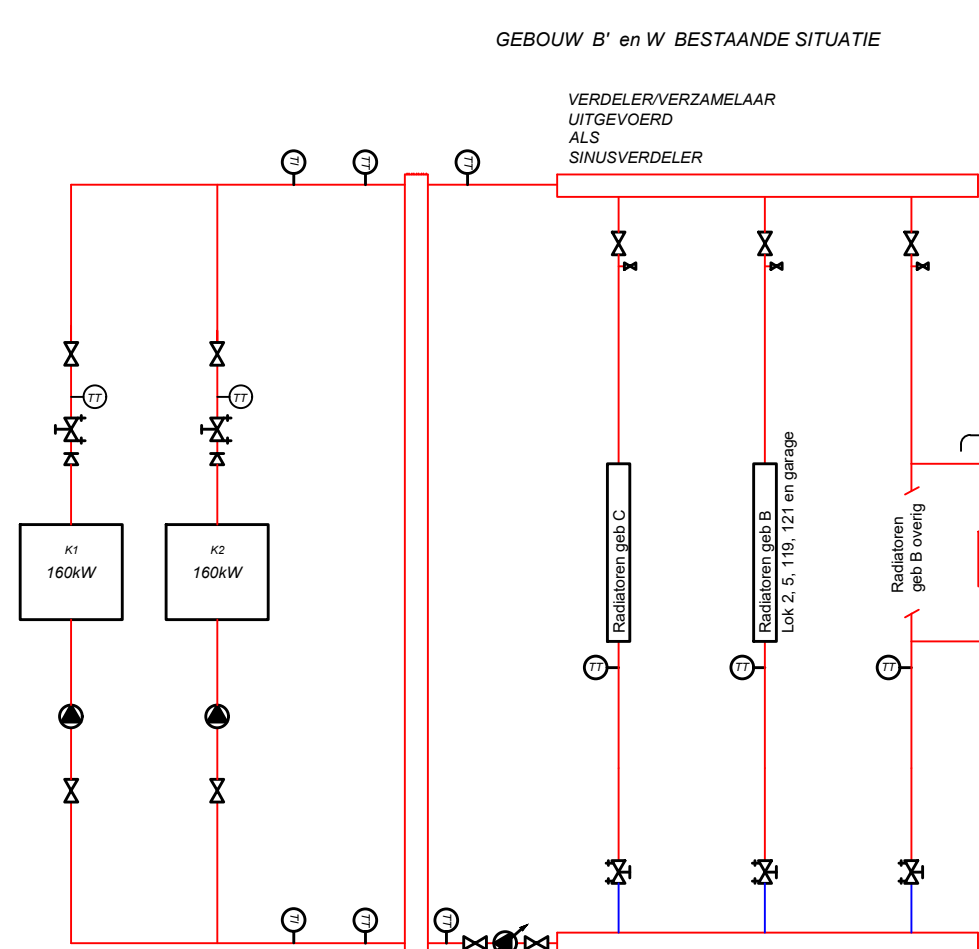
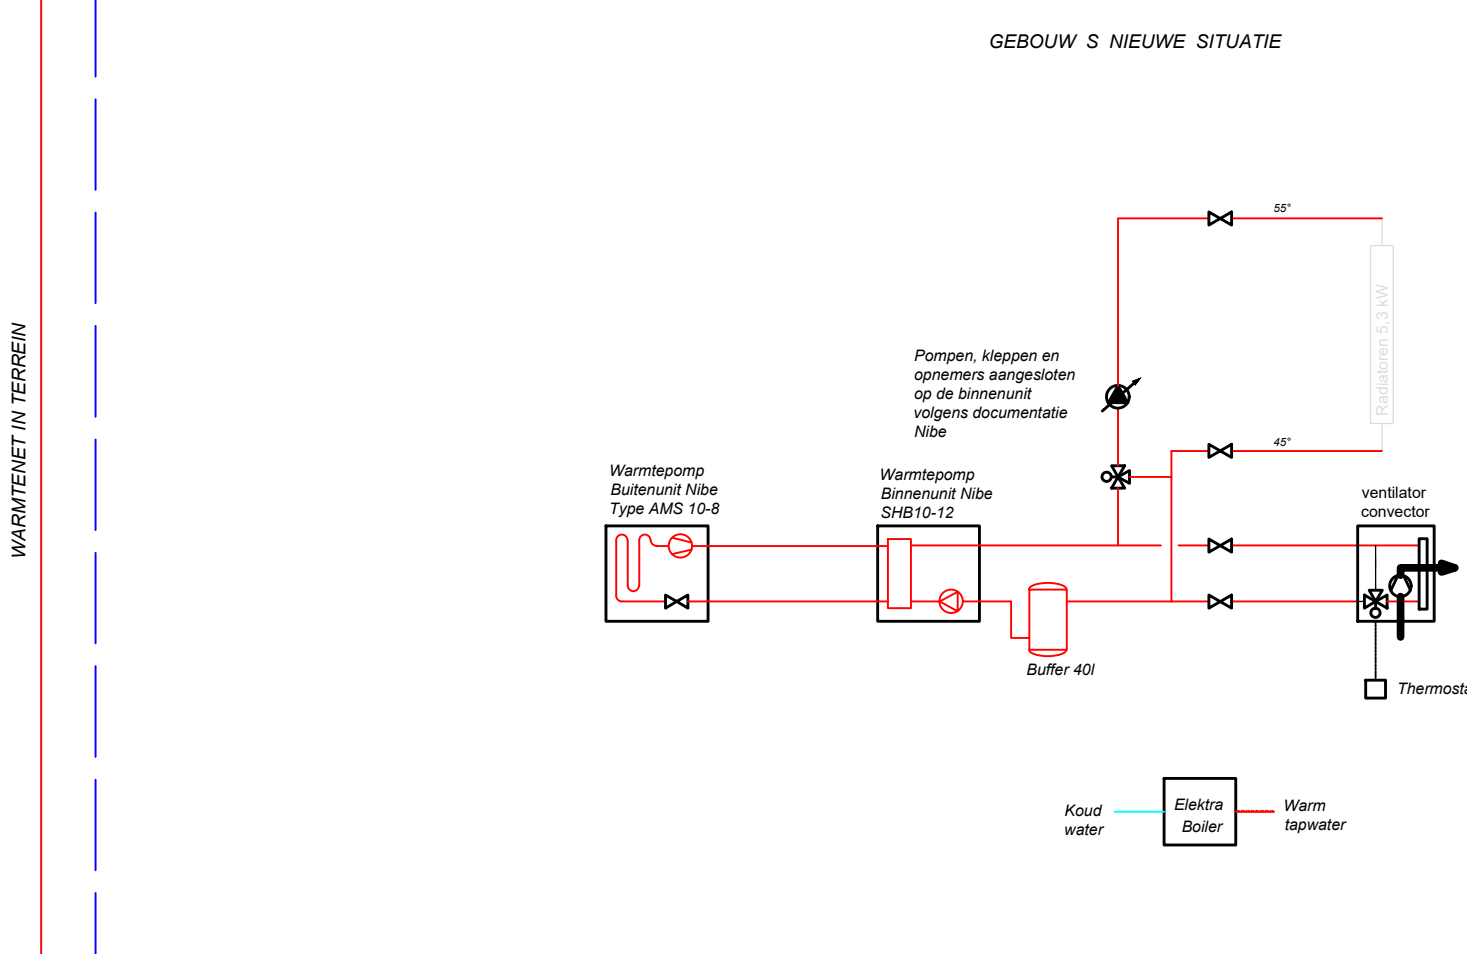
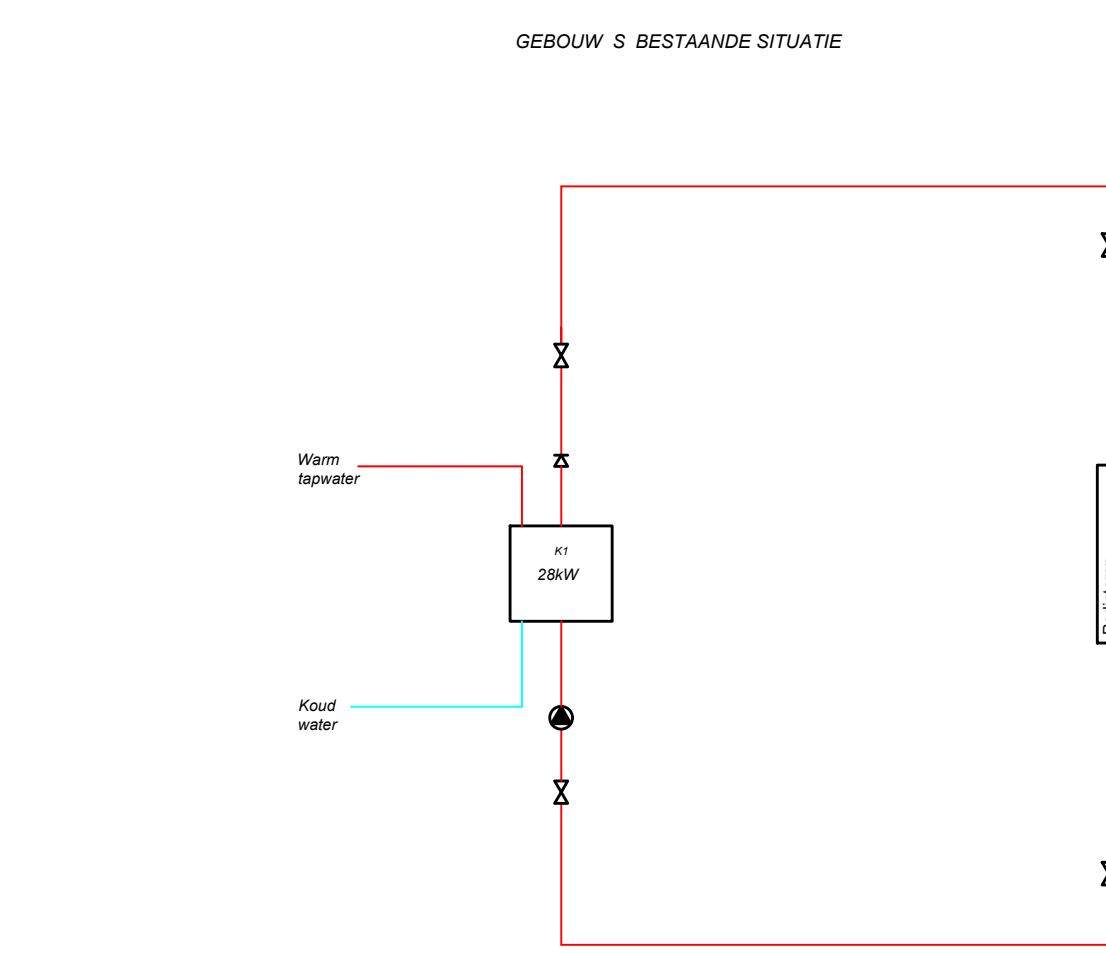
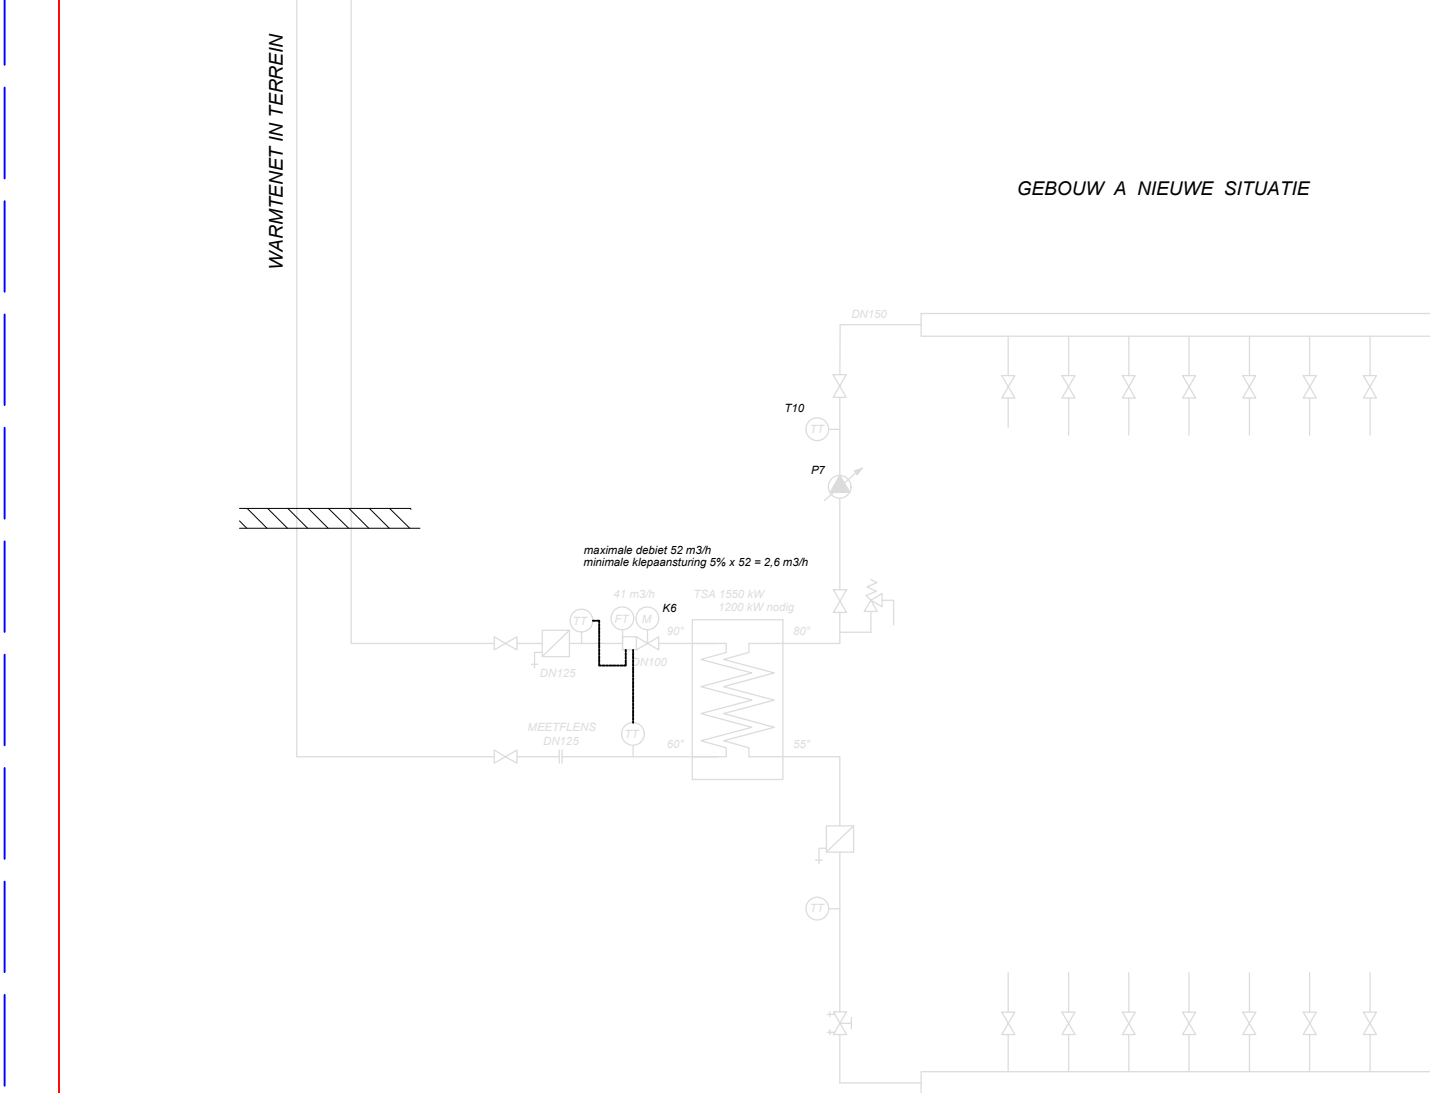
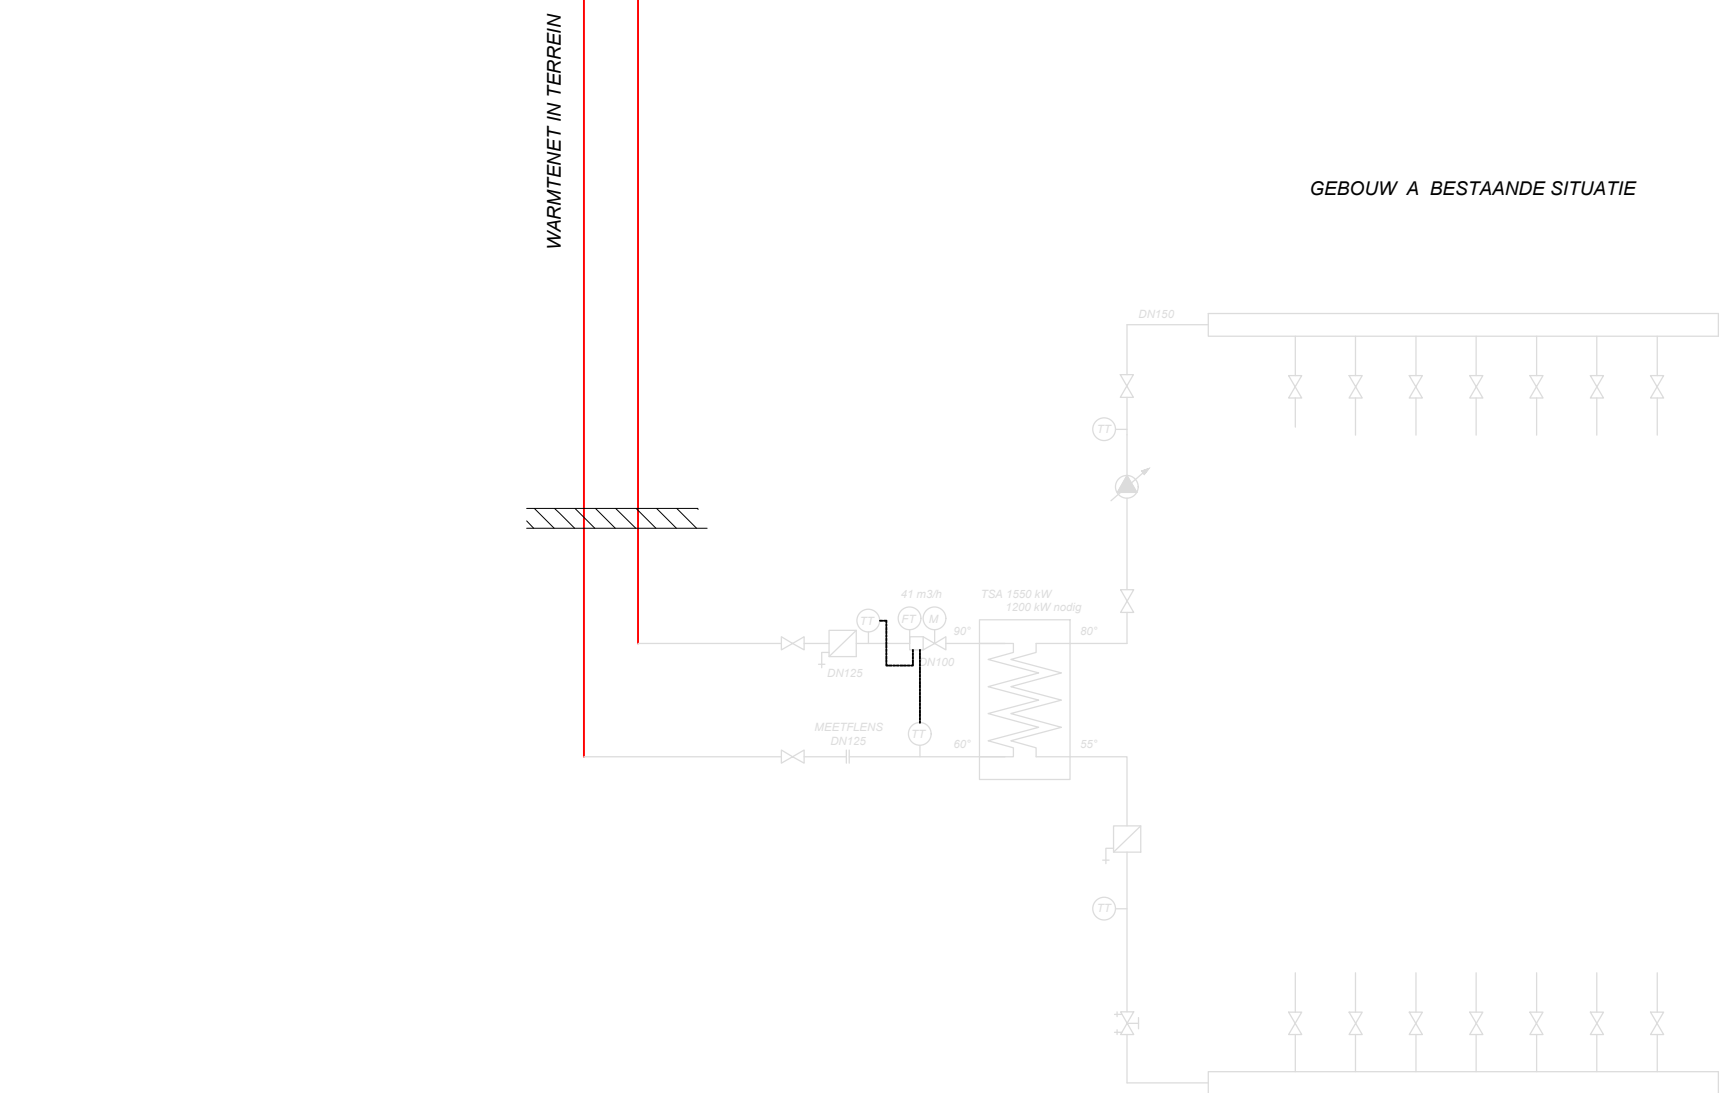
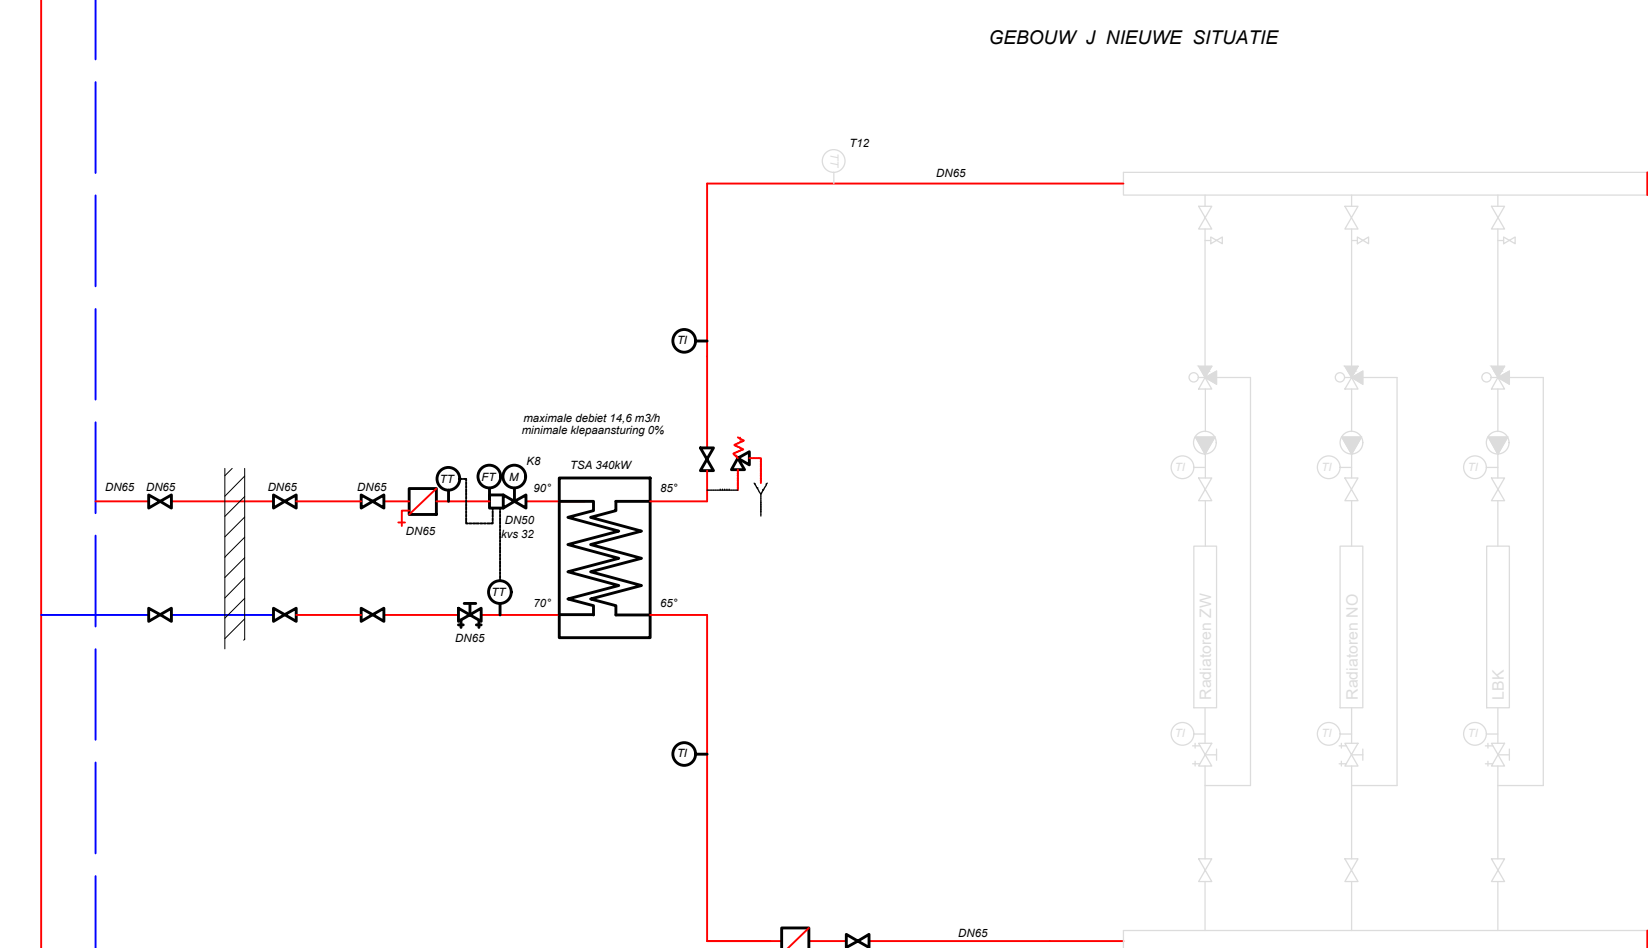
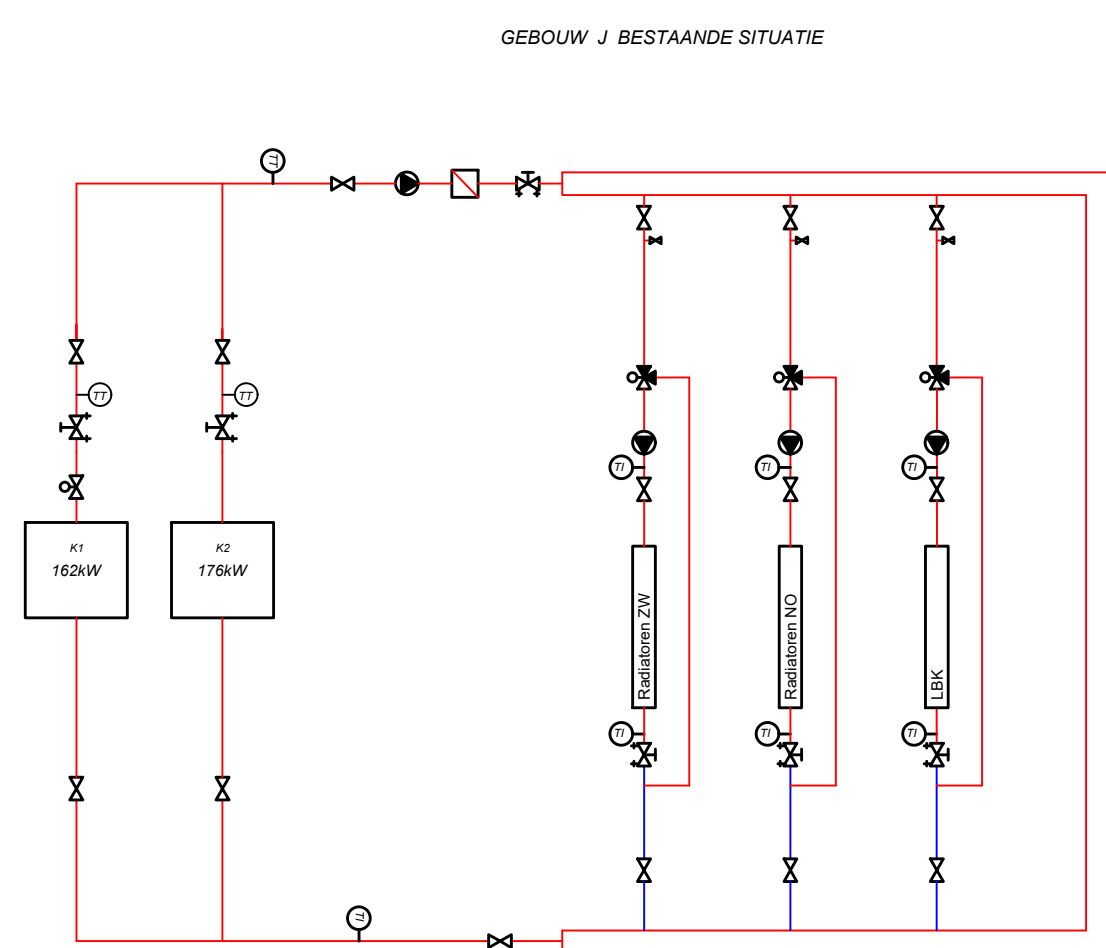
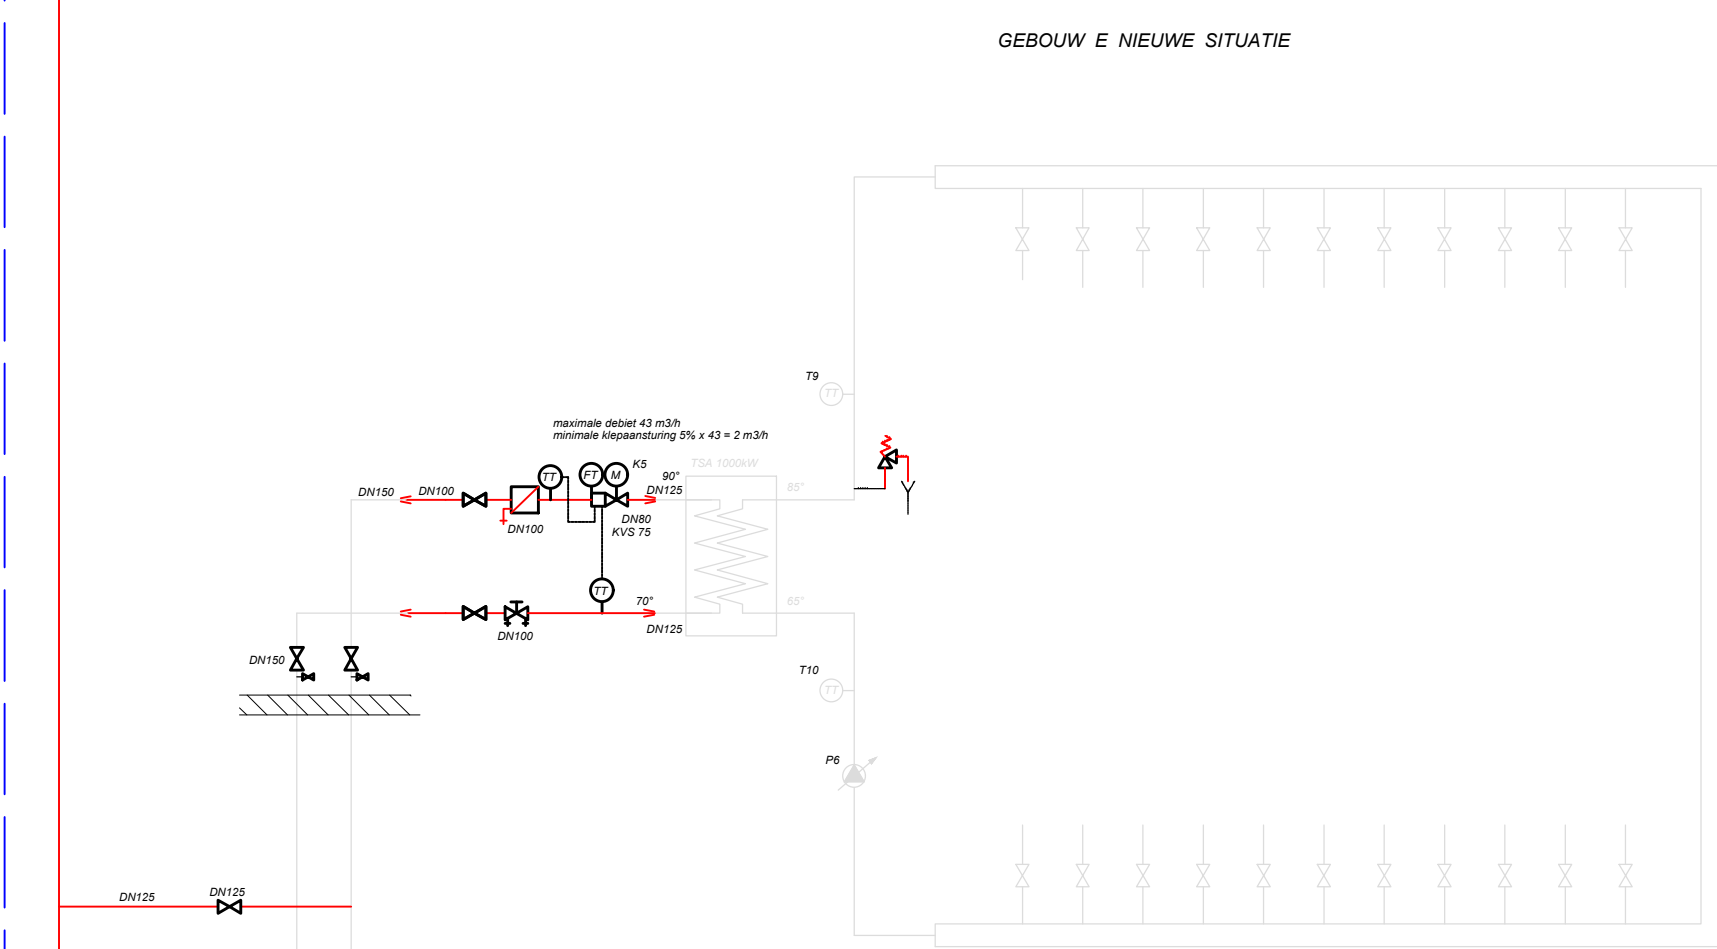
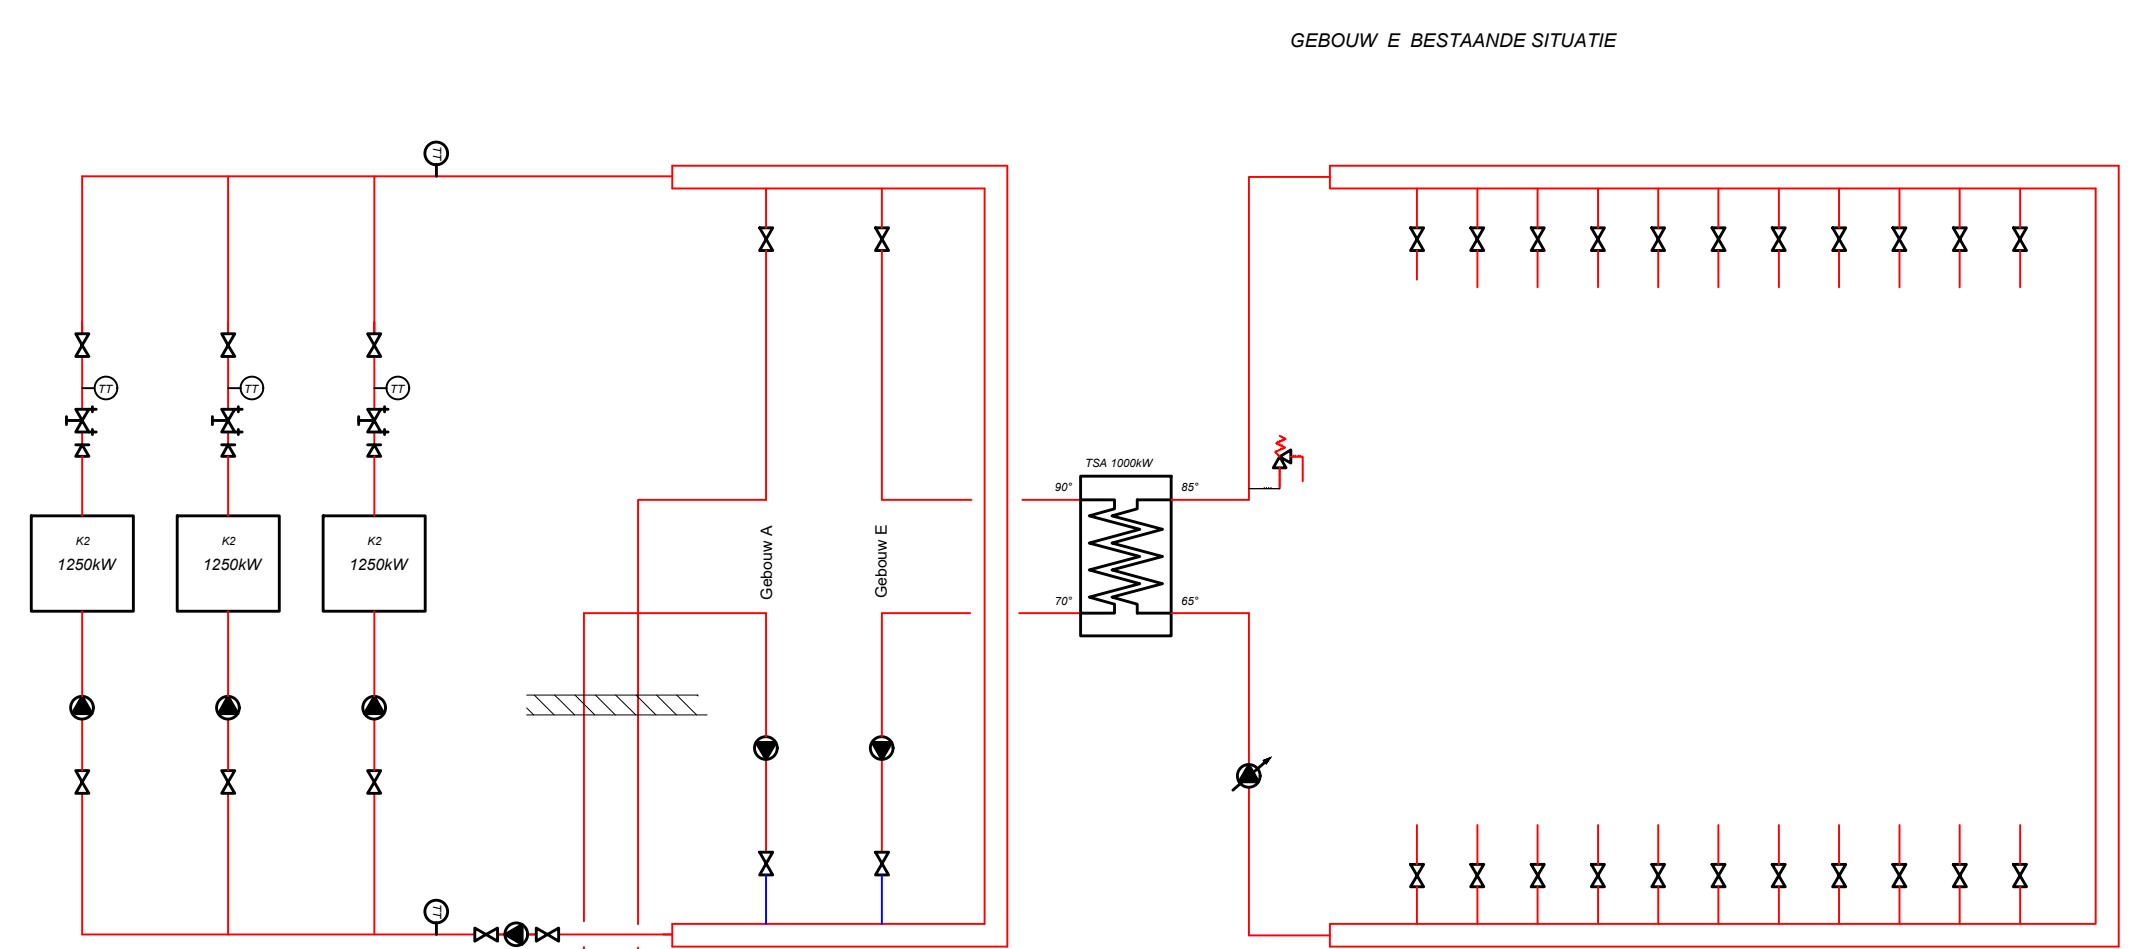
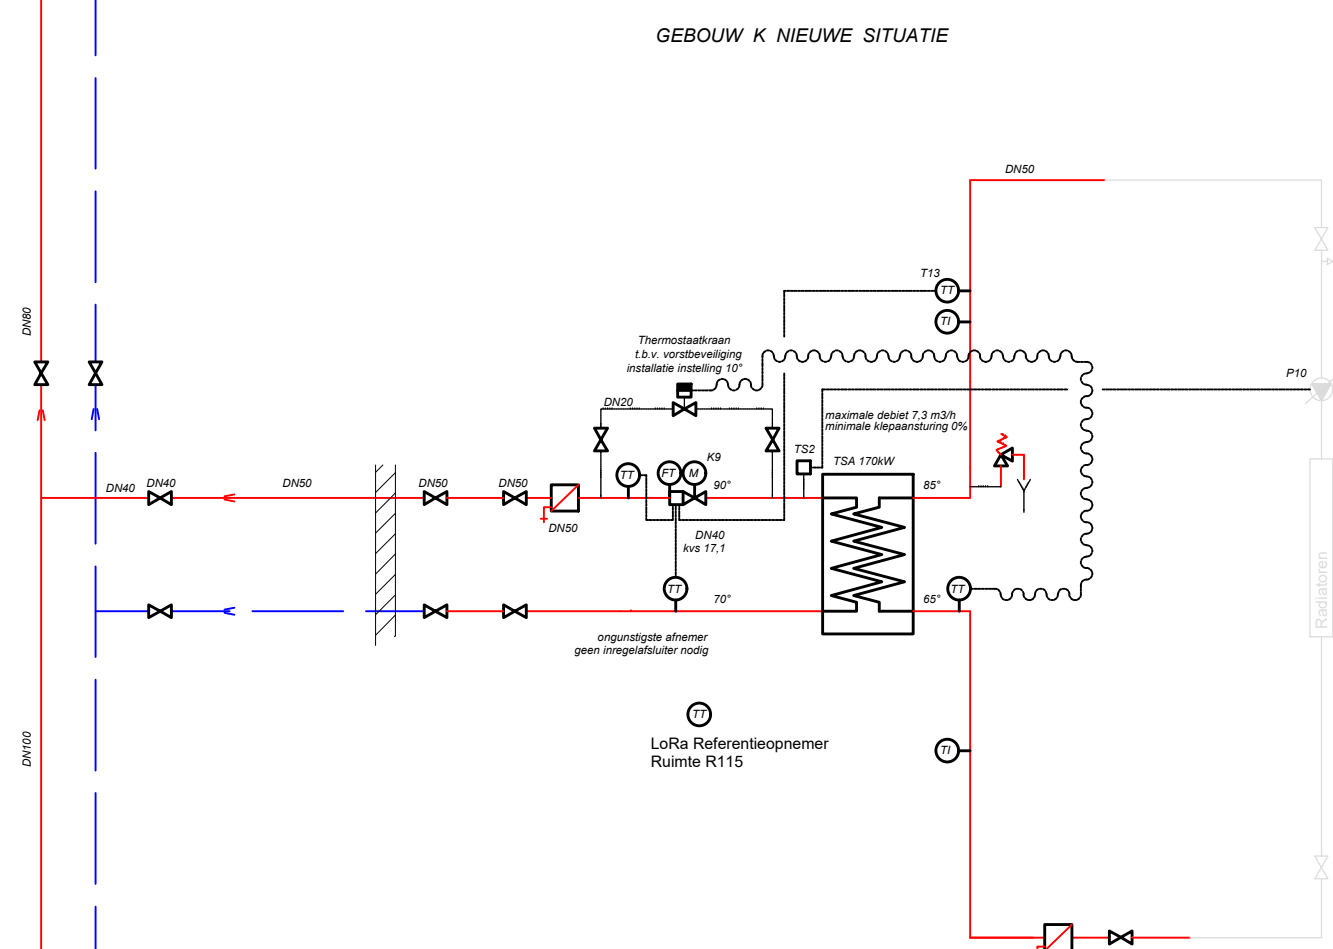
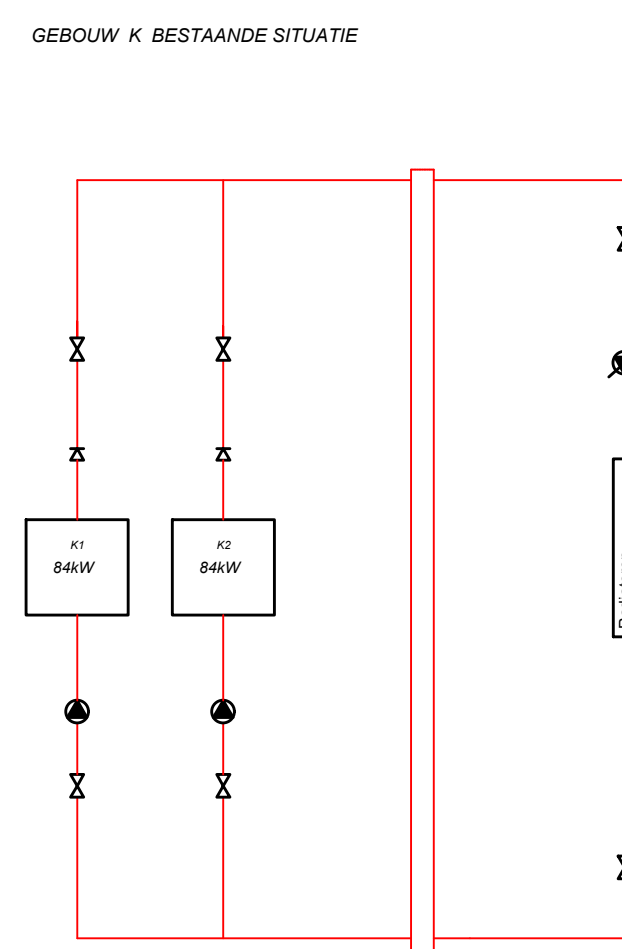
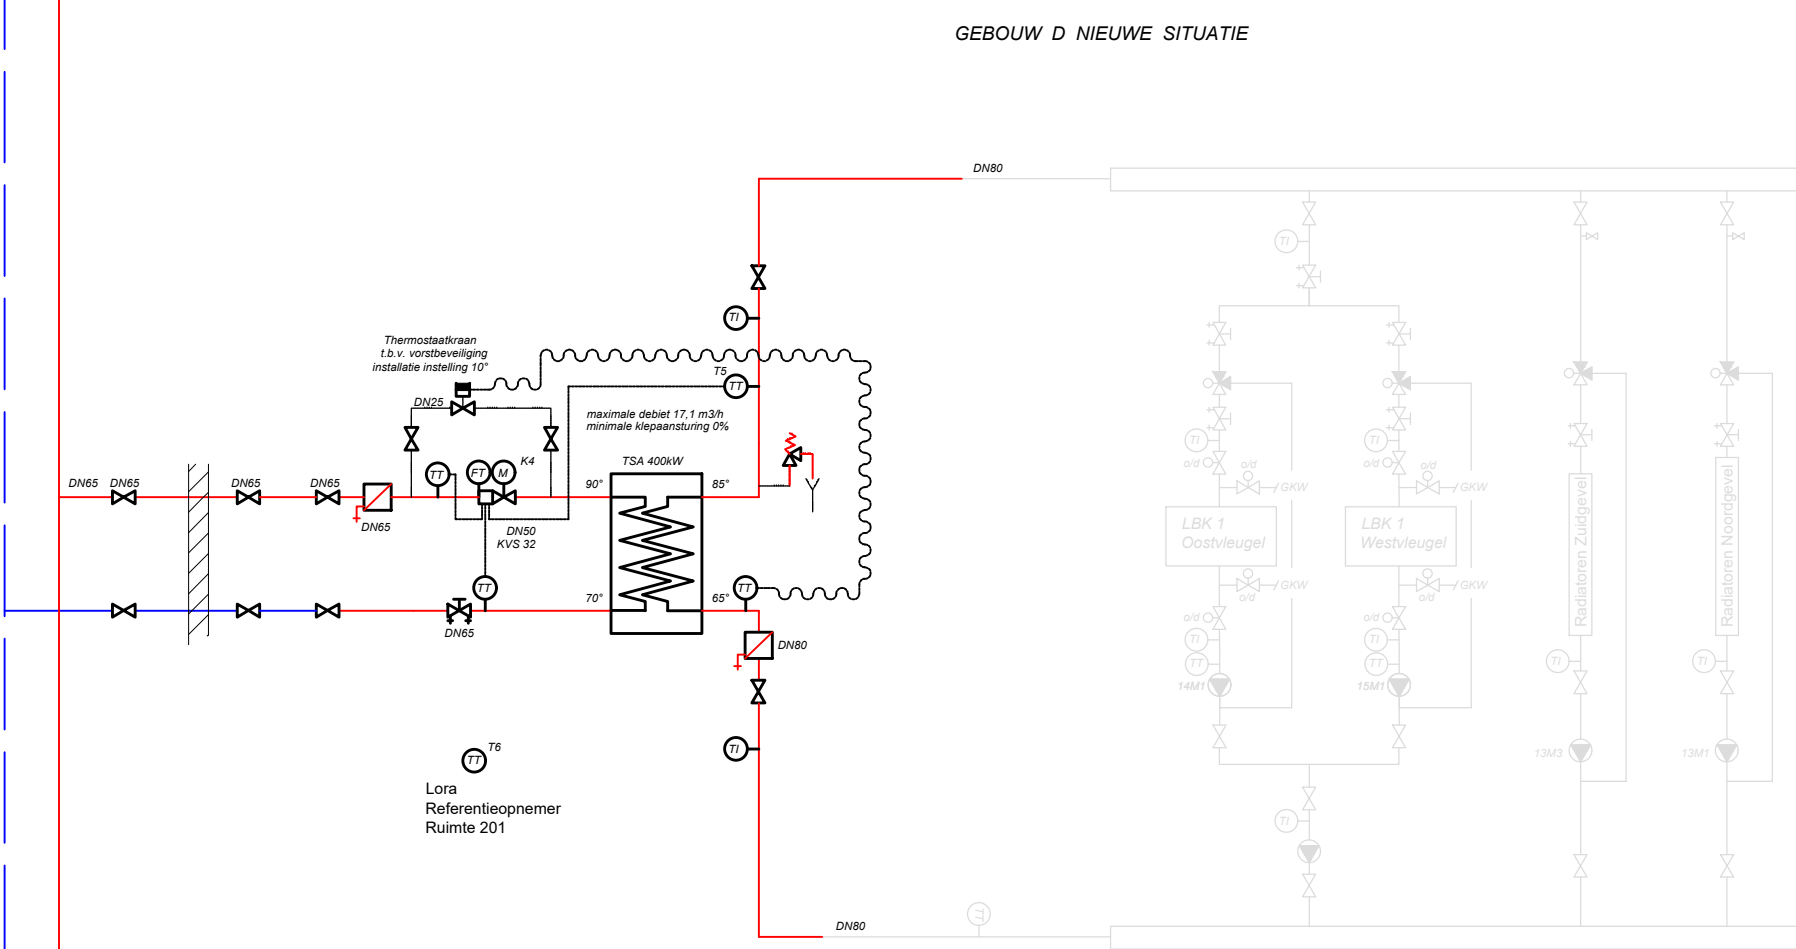
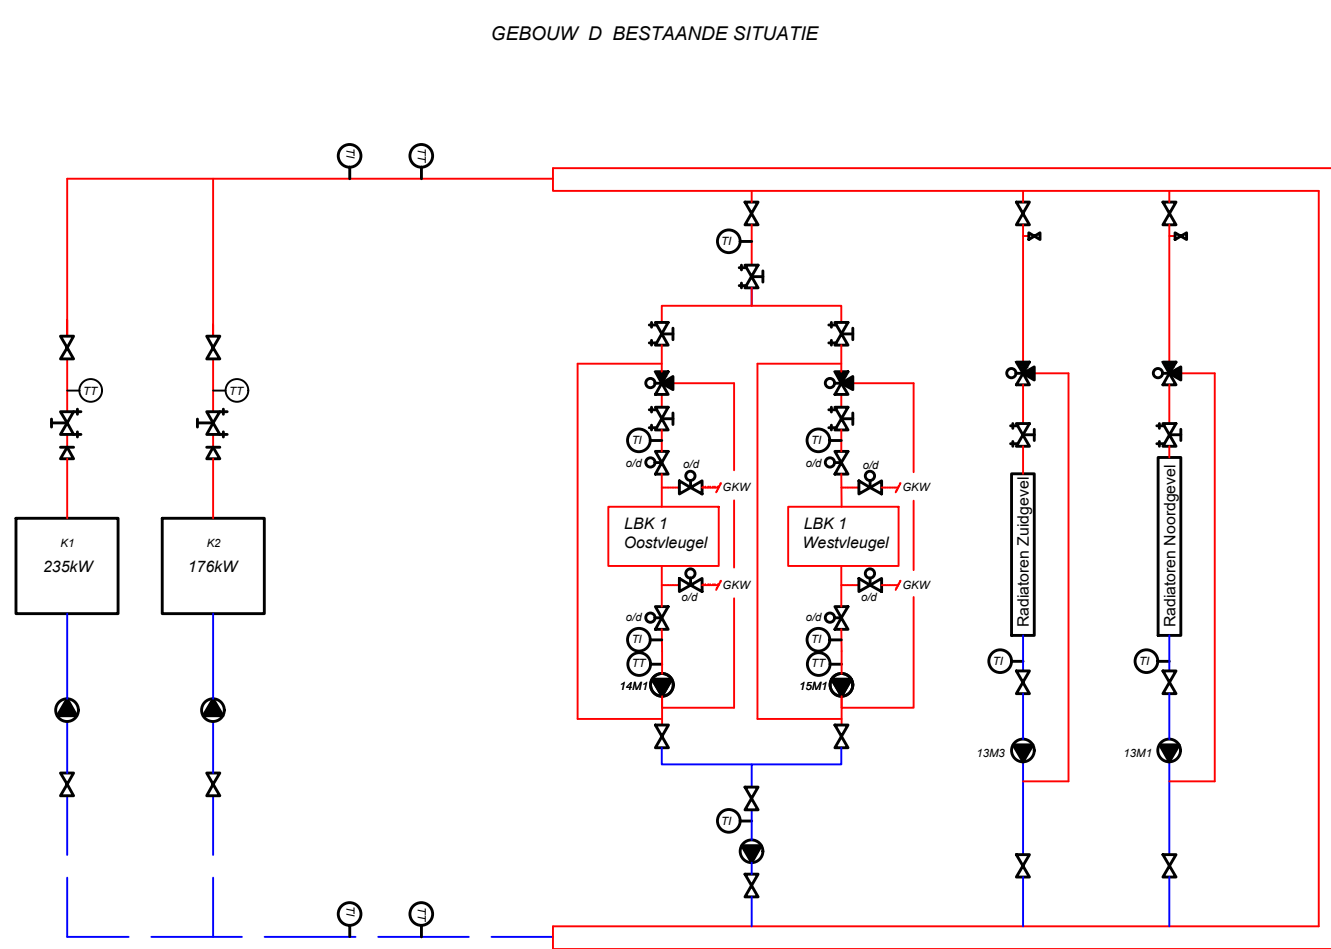
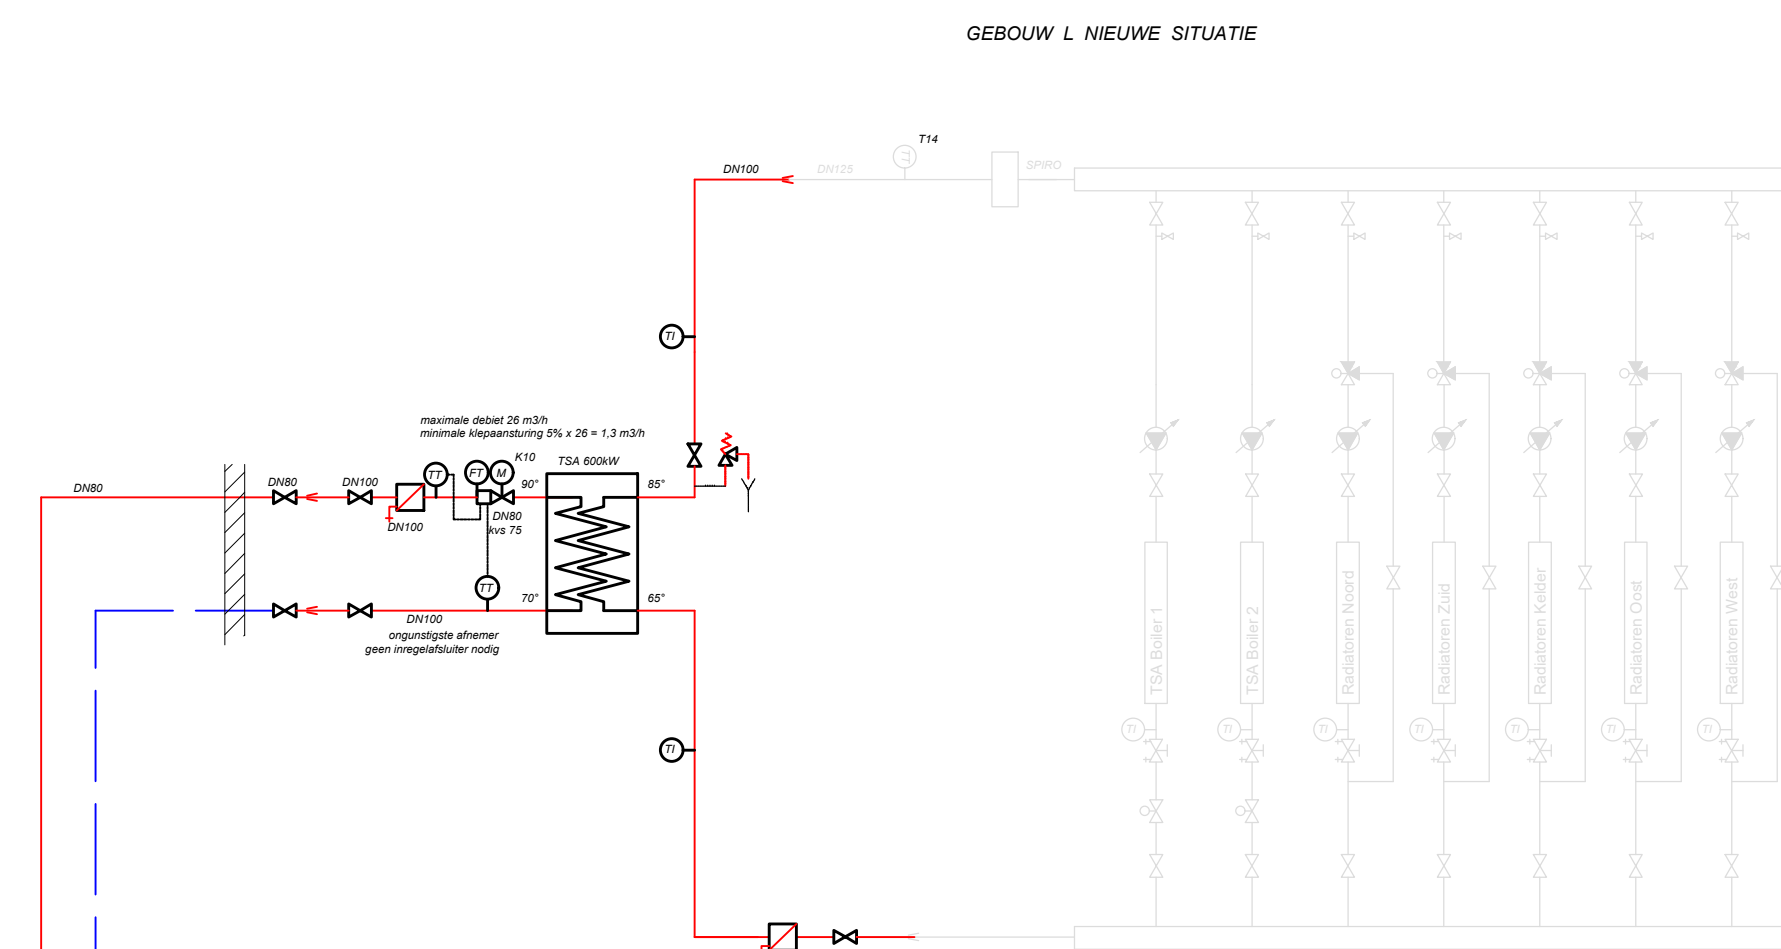
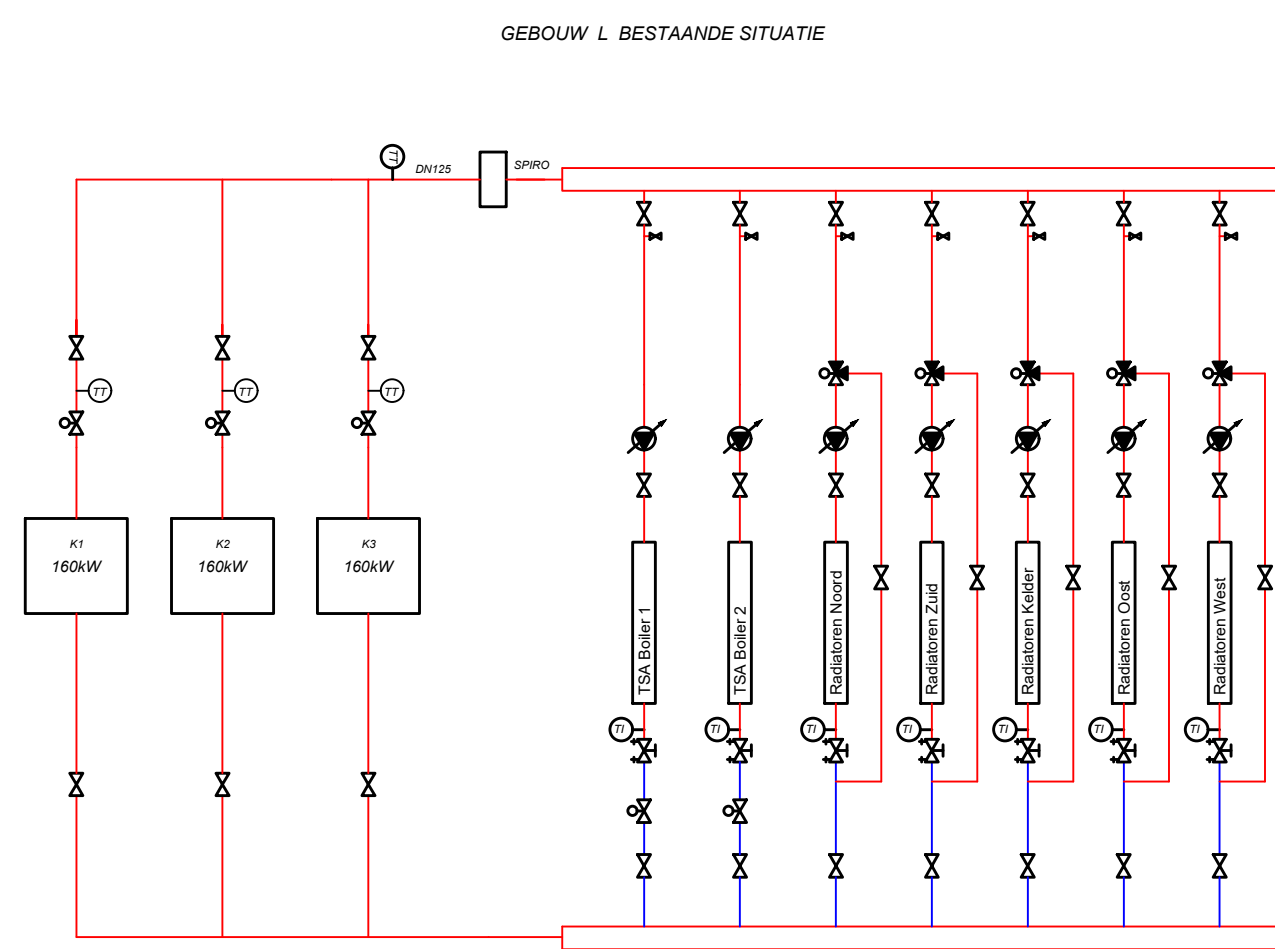
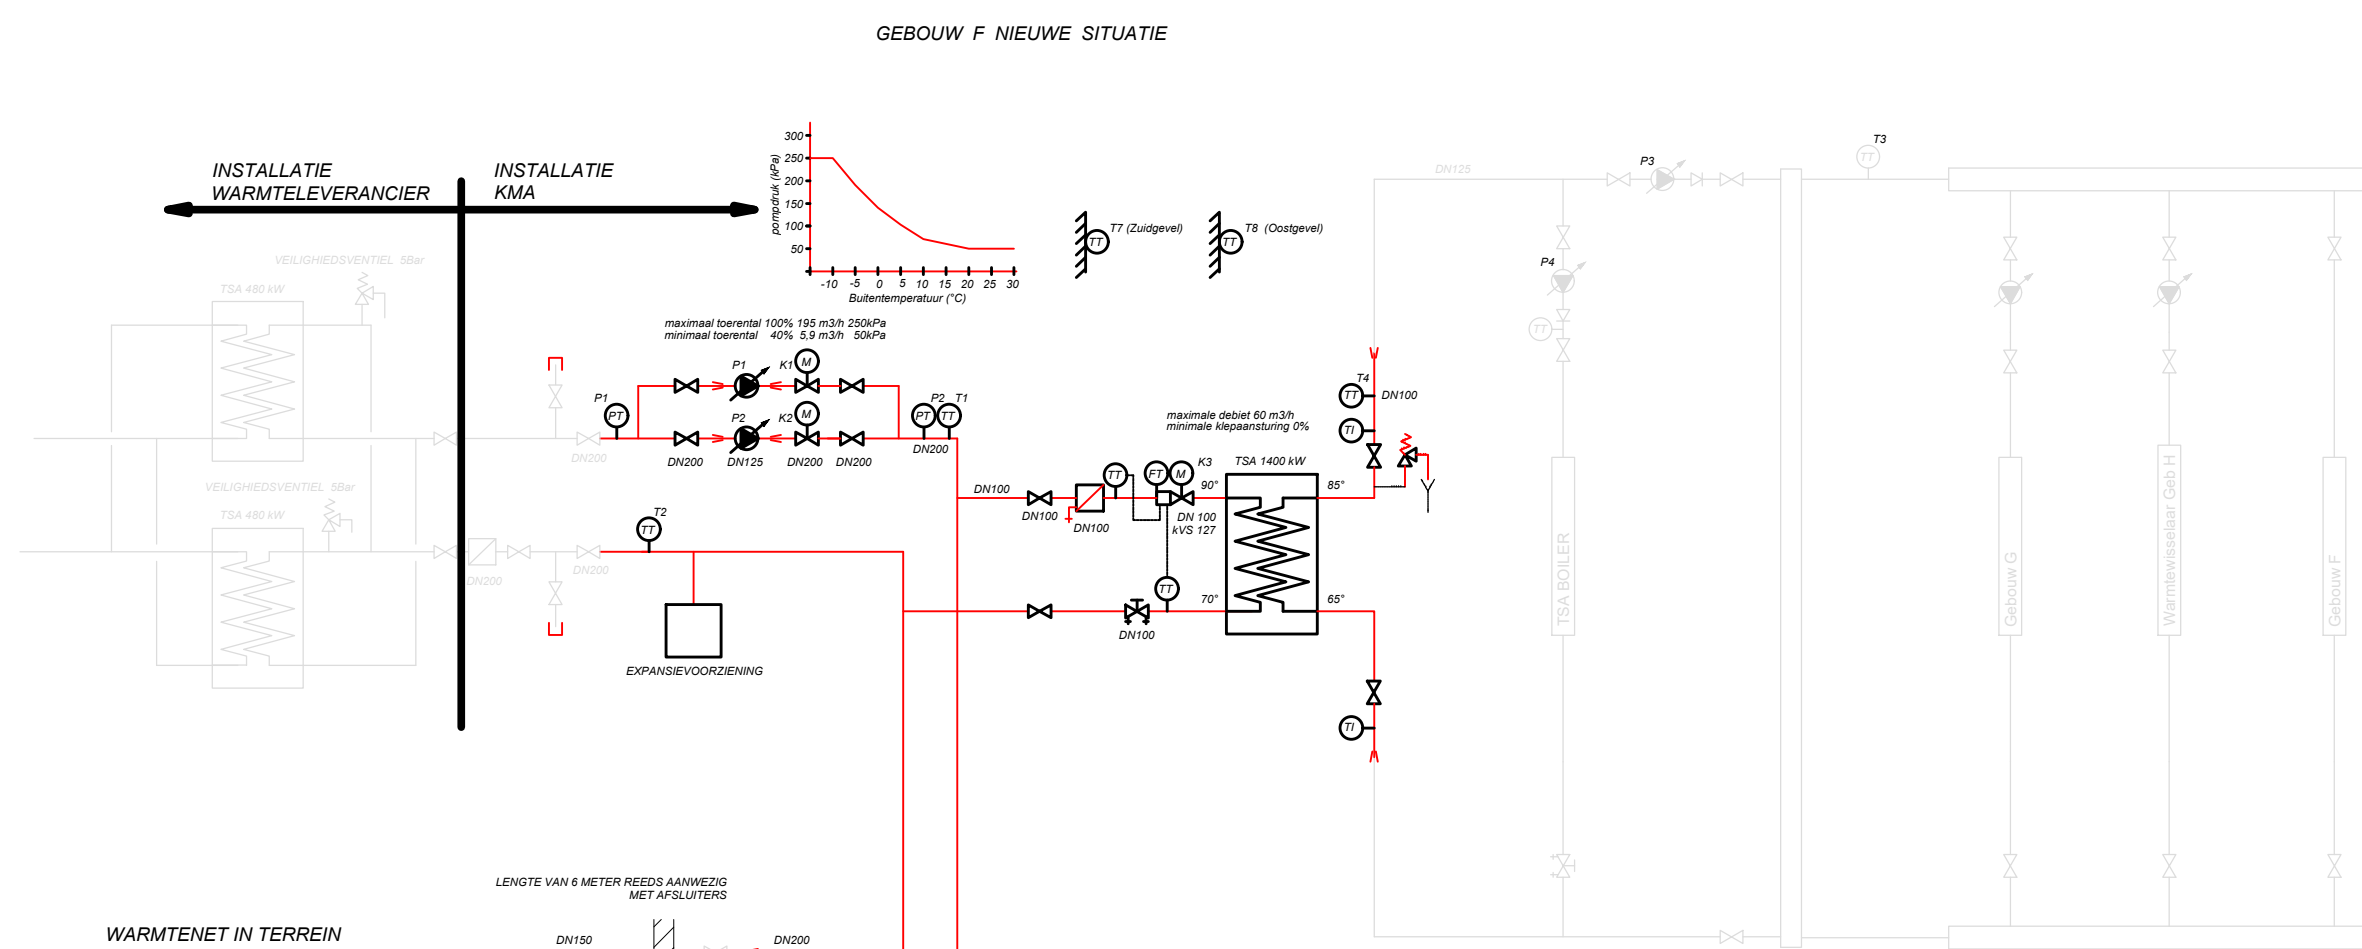


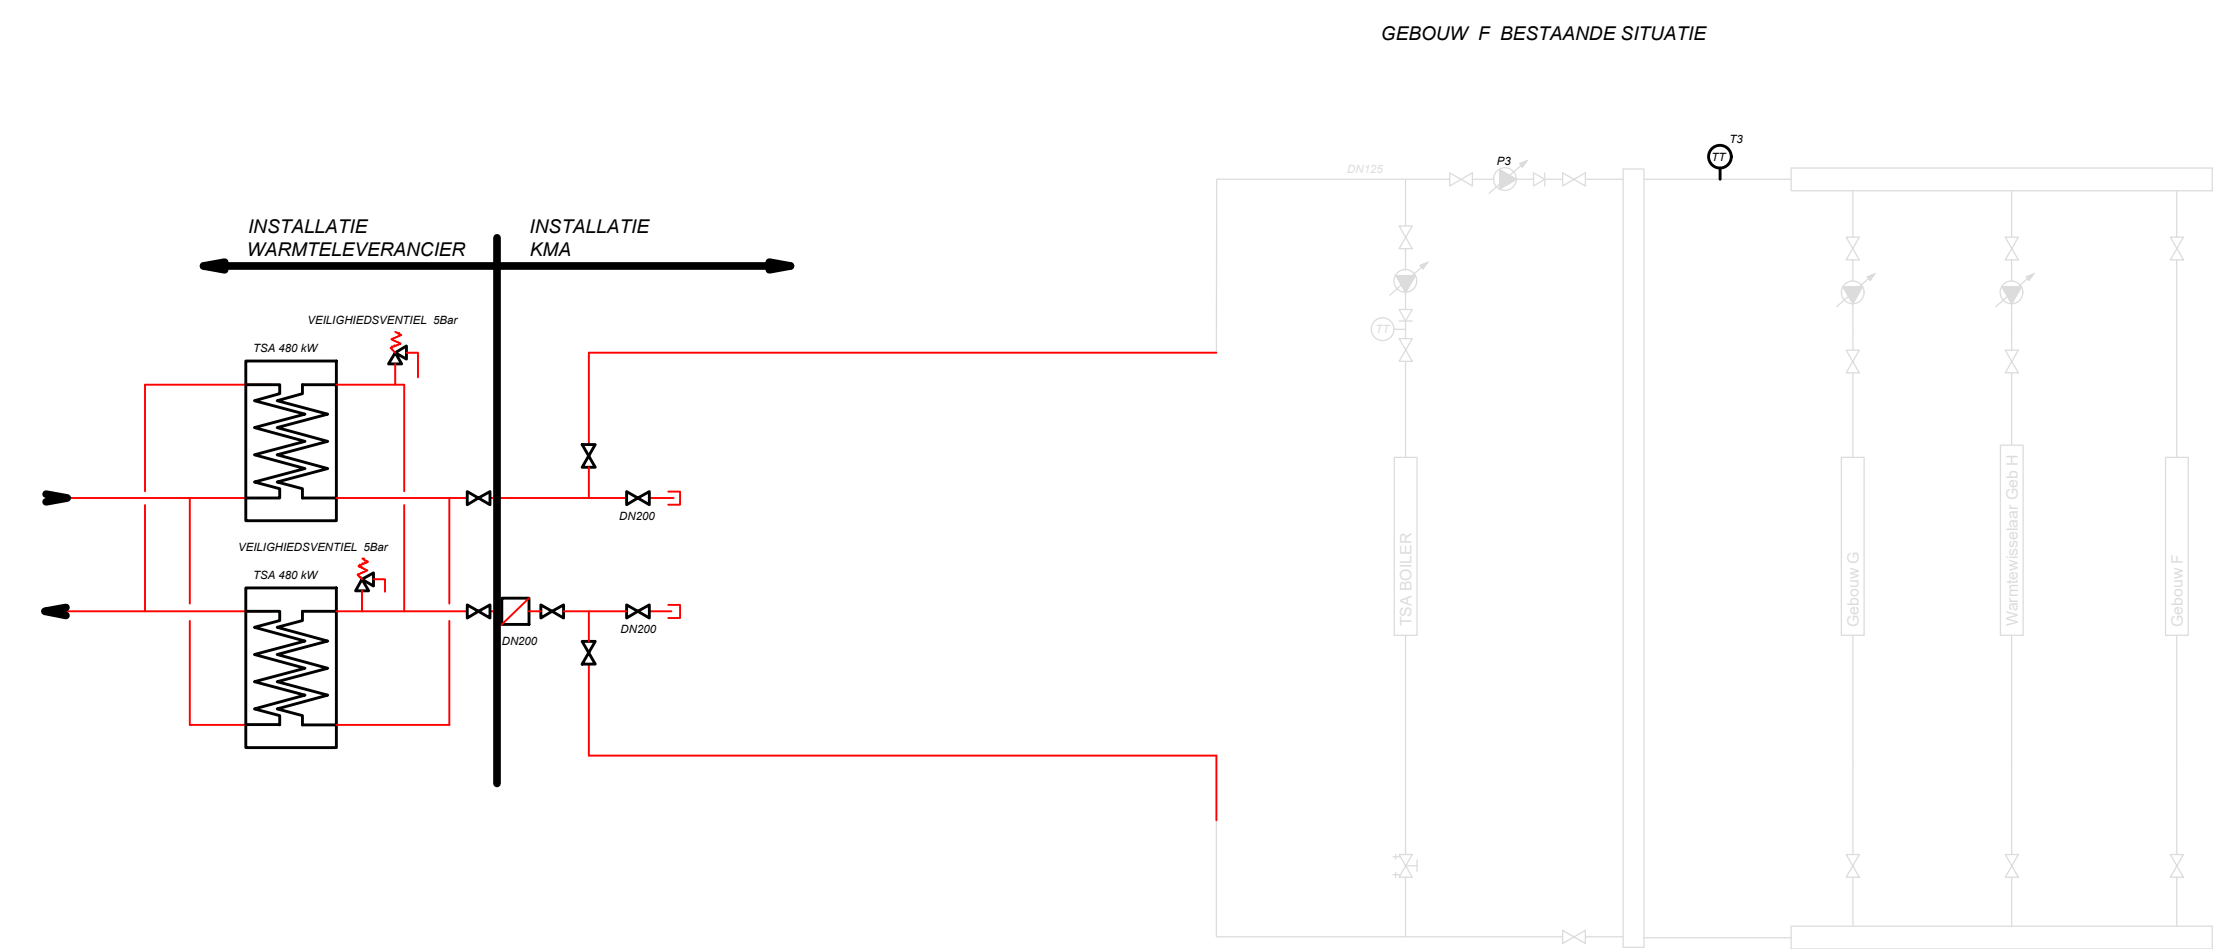

Aanleg warmtenet op de Koninklijke Militaire Academie te Breda	
Specificatie	
CENTRALE VERWARMING	
PRINCIPESCHMA BESTAANDE EN NIEUWE SITUATIE	
Objectnummer: 44D02	Geleend: SvK
Geboouwnummer: F-D-E-1-A-B1-W-J-K-L-S1	Gecontroleerd: ML
Besteknummer: 22768	Datum: 1-12-2021
Projectnummer: 22768	Schaal: NVT
Fase: Bestek	Formaat: A0
Versie: 0	Documentcode:

Blad: W2	van 44
Directie - Vestigingsbeheer www.vestigingsbeheer.nl 088 172 80 00	
plaatnummer: 2601122	