


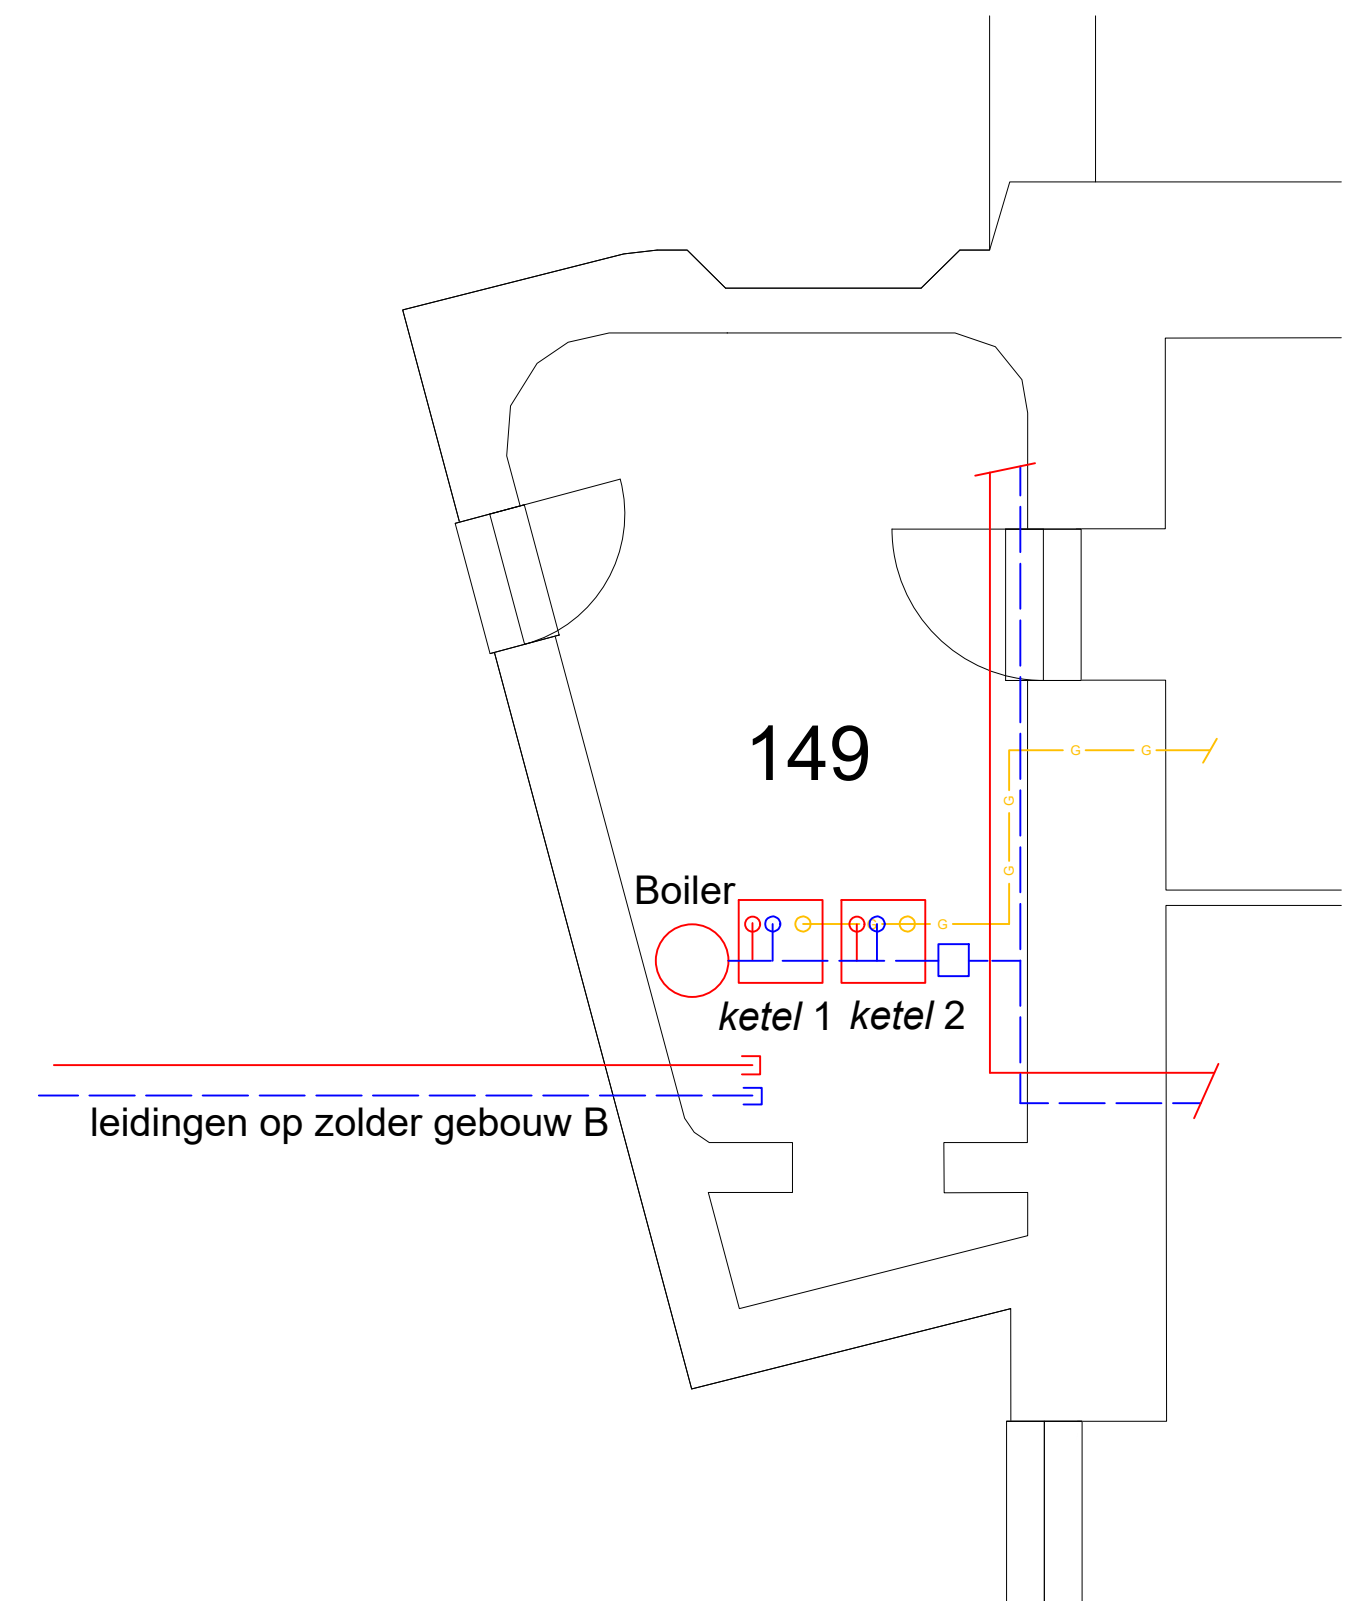

Aanleg warmtenet op de Koninklijke Militaire Academie te Breda

Objectnummer:	44D02	Getekend:	SvK
Gebouwnummer:	W	Gecontroleerd:	ML
Besteknummer:	22768	Datum:	1-12-2021
Projectnummer:	22768	Schaal:	1:100
Fase:	Bestek	Formaat:	A2
Versie:	0	Documentcode:	

Objectnummer:	44D02	Getekend:	SvK
Gebouwnummer:	W	Gecontroleerd:	ML
Besteknummer:	22768	Datum:	1-12-2021
Projectnummer:	22768	Schaal:	1:100
Fase:	Bestek	Formaat:	A2
Versie:	0	Documentcode:	



Blad:
W21 van 44

Directie - Vastgoedbeheer
www.rijksvastgoedbedrijf.nl
088 115 80 00