


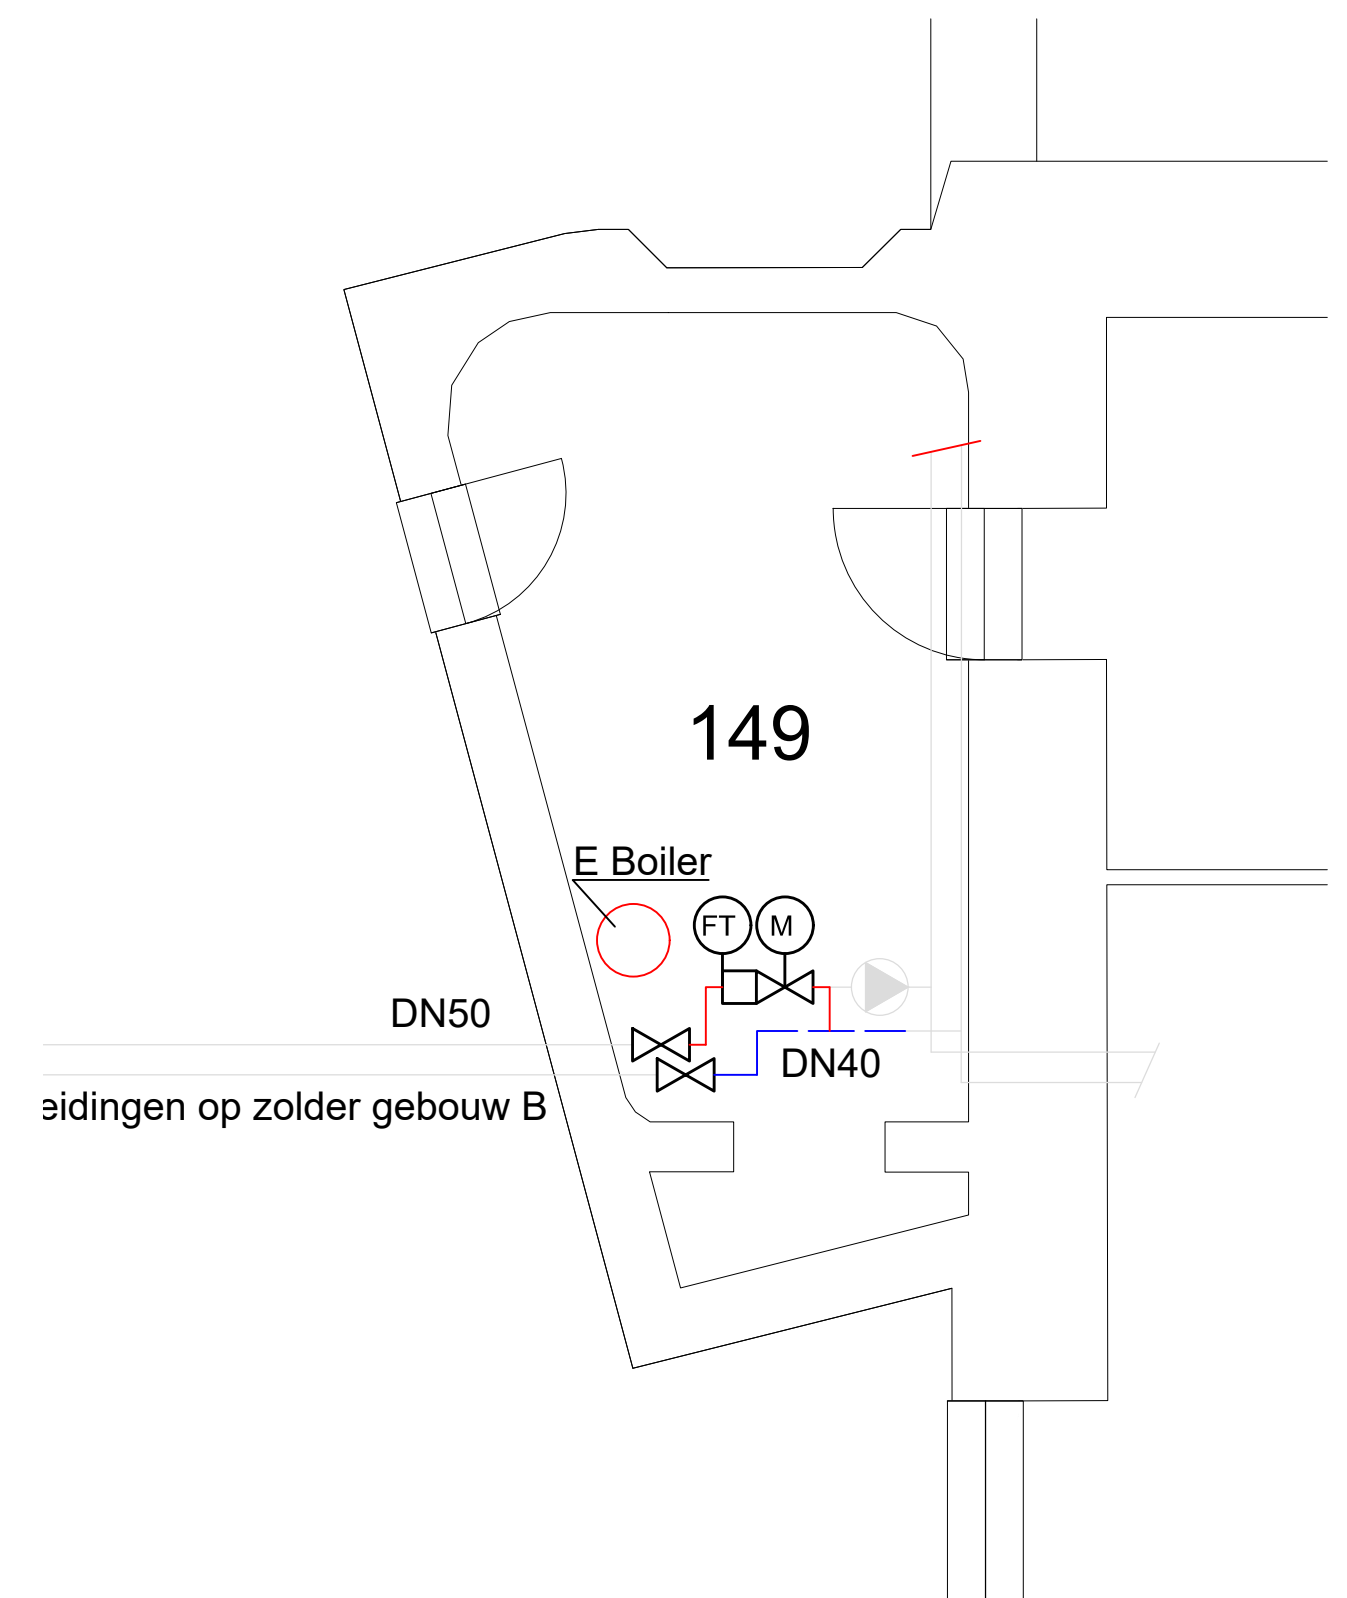

Aanleg warmtenet op de Koninklijke Militaire Academie te Breda

Objectnummer: 44D02	Getekend: SvK
Gebouwnummer: W	Gecontroleerd: ML
Besteknummer: 22768	Datum: 1-12-2021
Projectnummer: 22768	Schaal: 1:100
Fase: Bestek	Formaat: A2
Versie: 0	Documentcode:

Objectnummer: 44D02	Getekend: SvK
Gebouwnummer: W	Gecontroleerd: ML
Besteknummer: 22768	Datum: 1-12-2021
Projectnummer: 22768	Schaal: 1:100
Fase: Bestek	Formaat: A2
Versie: 0	Documentcode:



Blad:
W22 van 44

Directie - Vastgoedbeheer
www.rijksvastgoedbedrijf.nl
088 115 80 00