
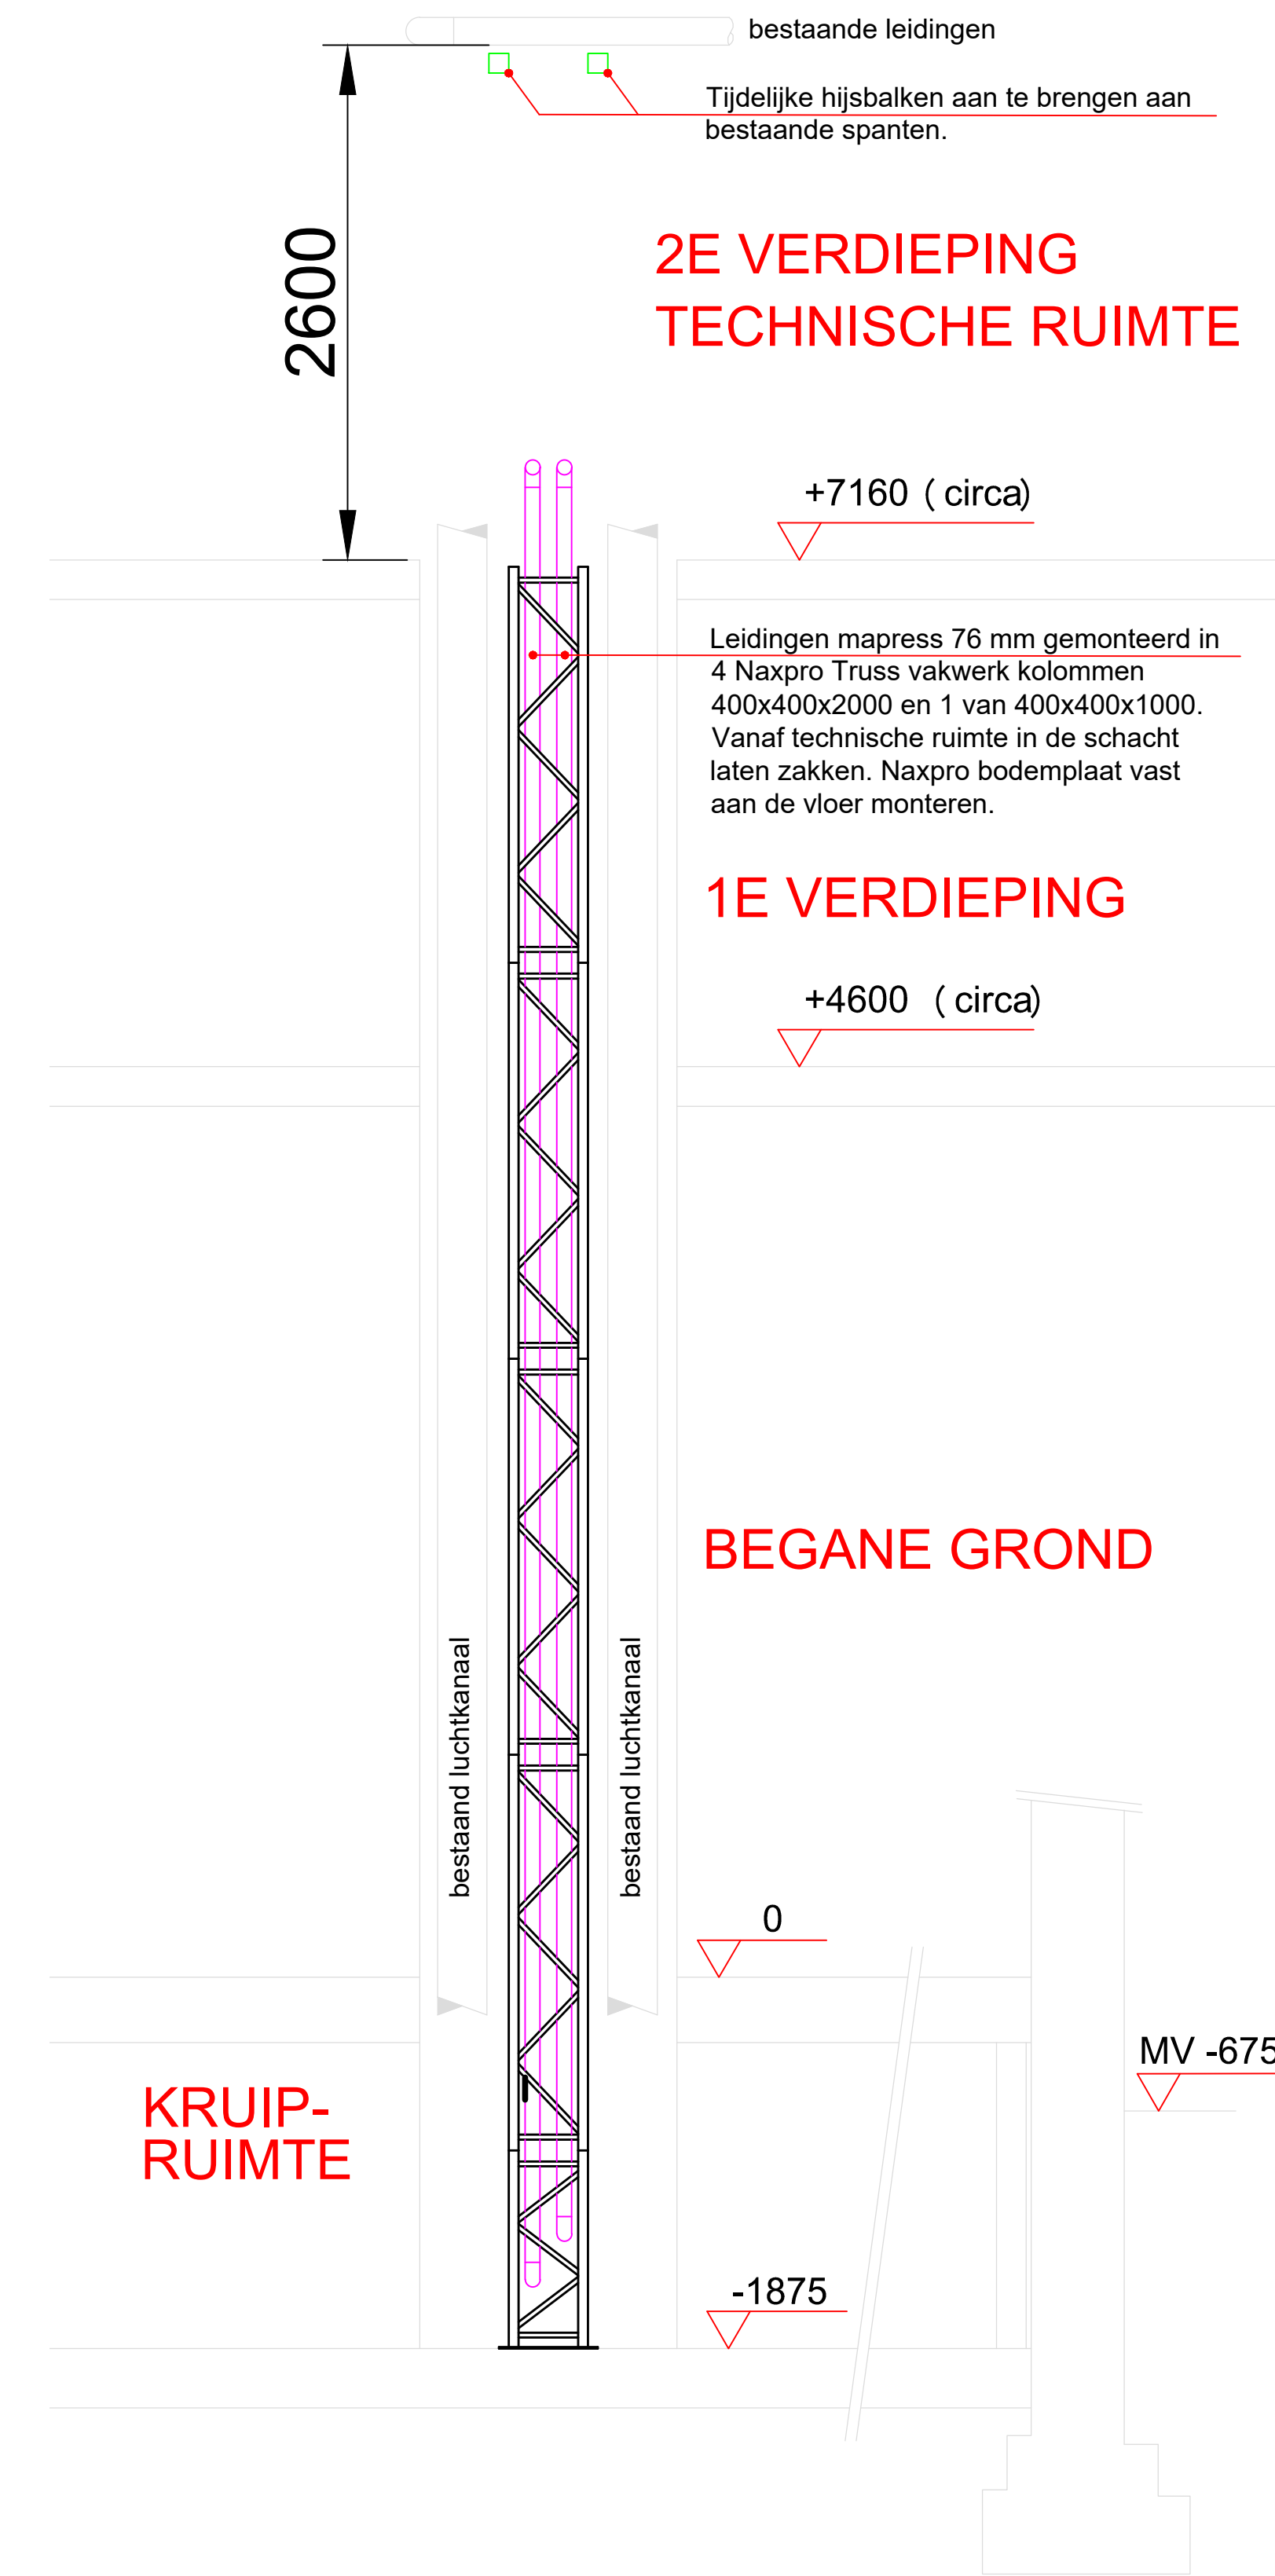
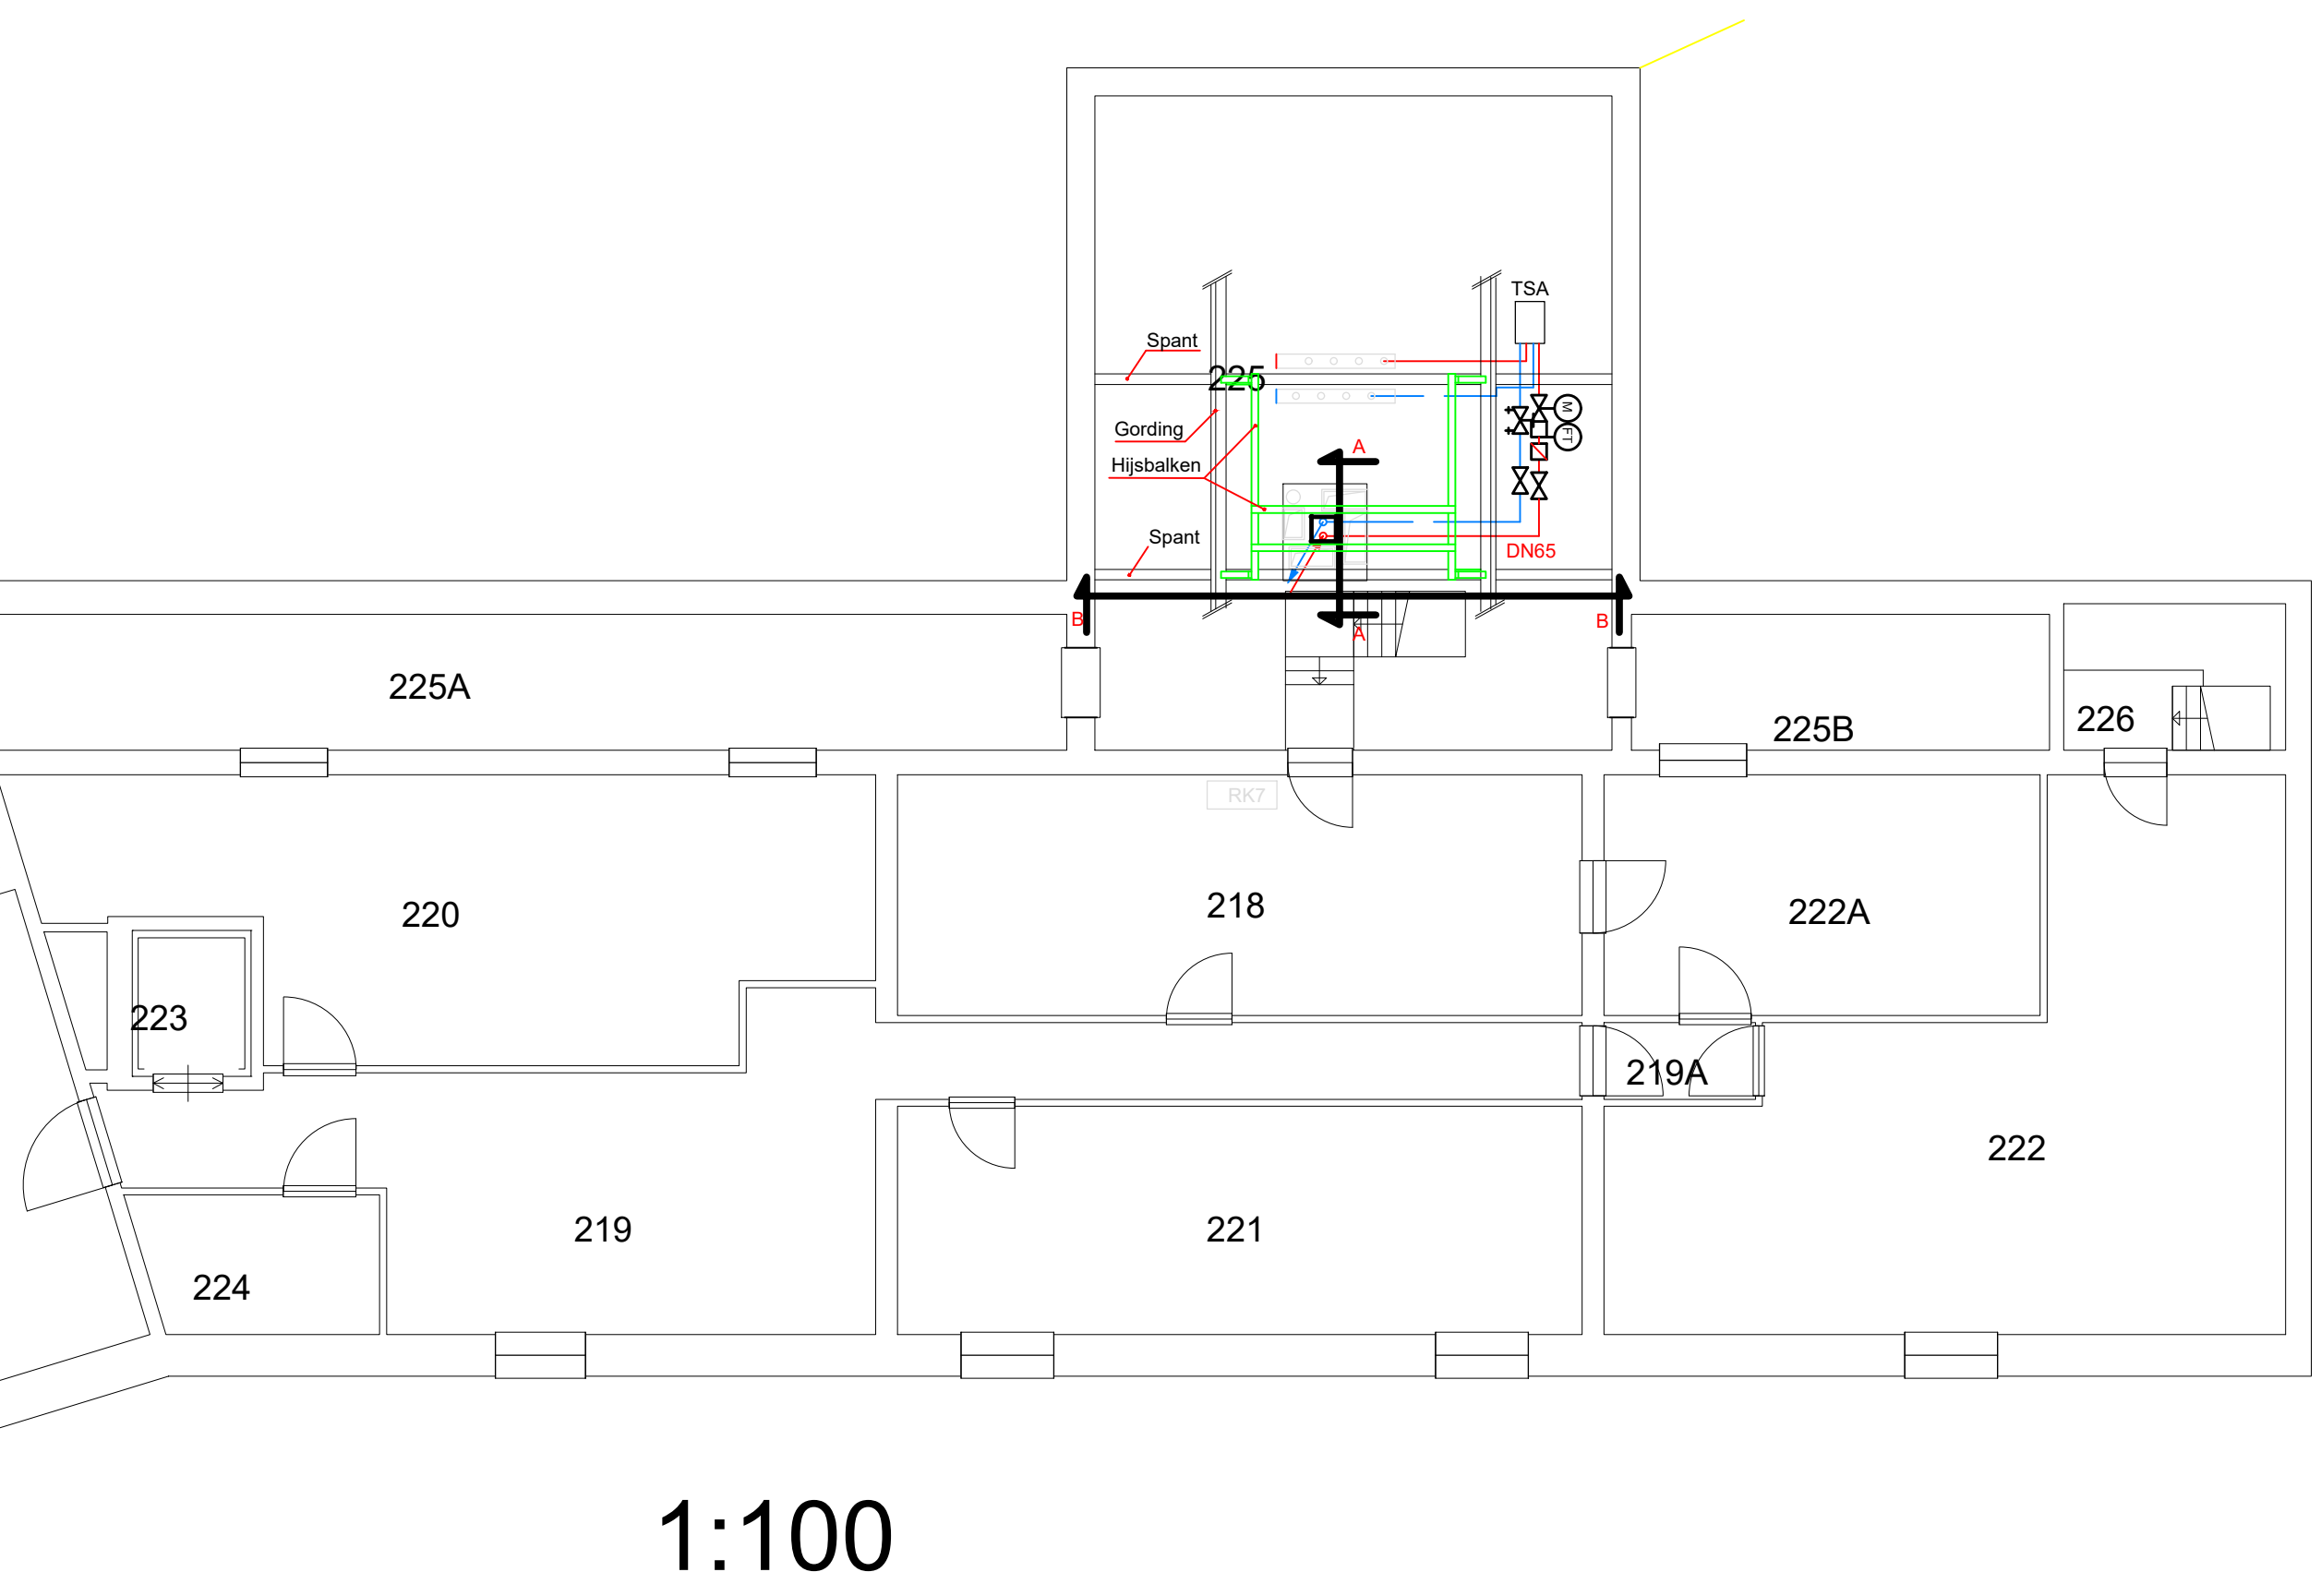


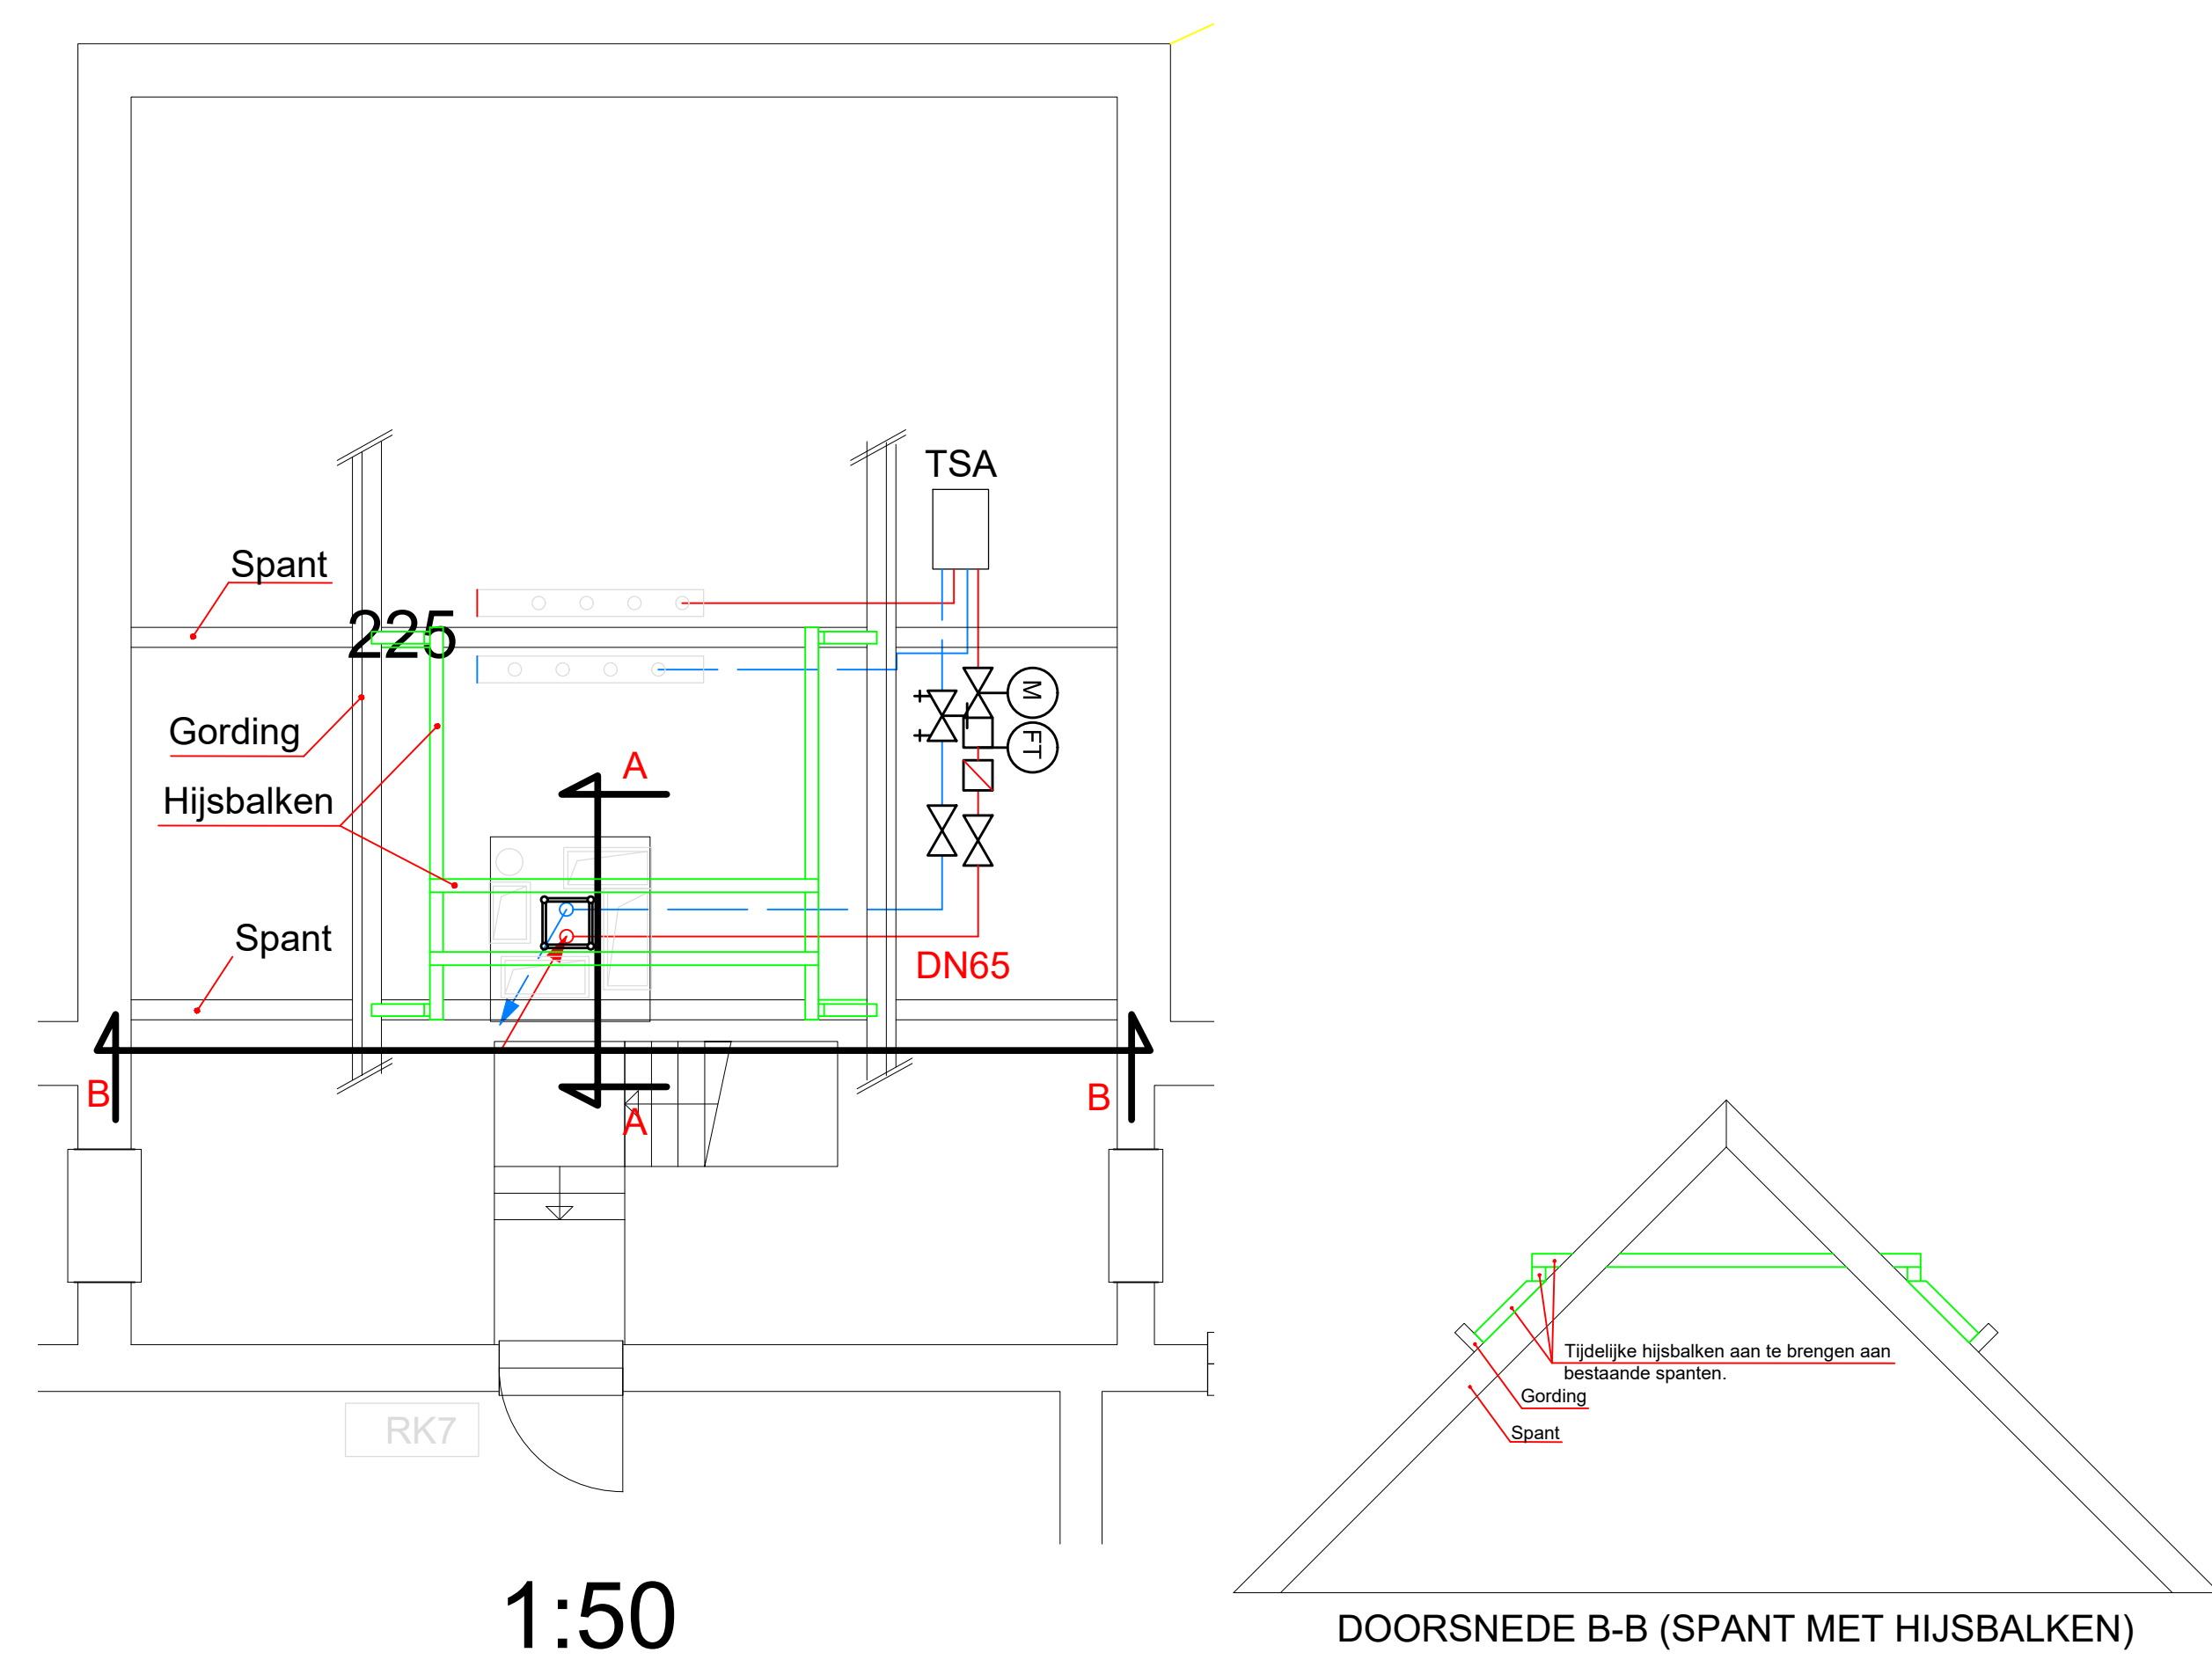

schacht doorsnede A-A 1:30

Aanleg warmtenet op de Koninklijke Militaire Academie te Breda	
Specificatie: CENTRALE VERWARMING GEBOUW J 2E VERDIEPING NIEUWE SITUATIE	
Objectnummer: 44D02	Getekend: SvK
Gebouwnummer: J	Gecontroleerd: ML
Besteknummer: 22768	Datum: 1-12-2021
Projectnummer: 22768	Schaal: 1:100
Fase: Bestek	Formaat: A1
Versie: 0	Documentcode:
Blad: W30 van 44	
Directie - Vastgoedbeheer www.rijksvastgoedbedrijf.nl 088 115 80 00	