


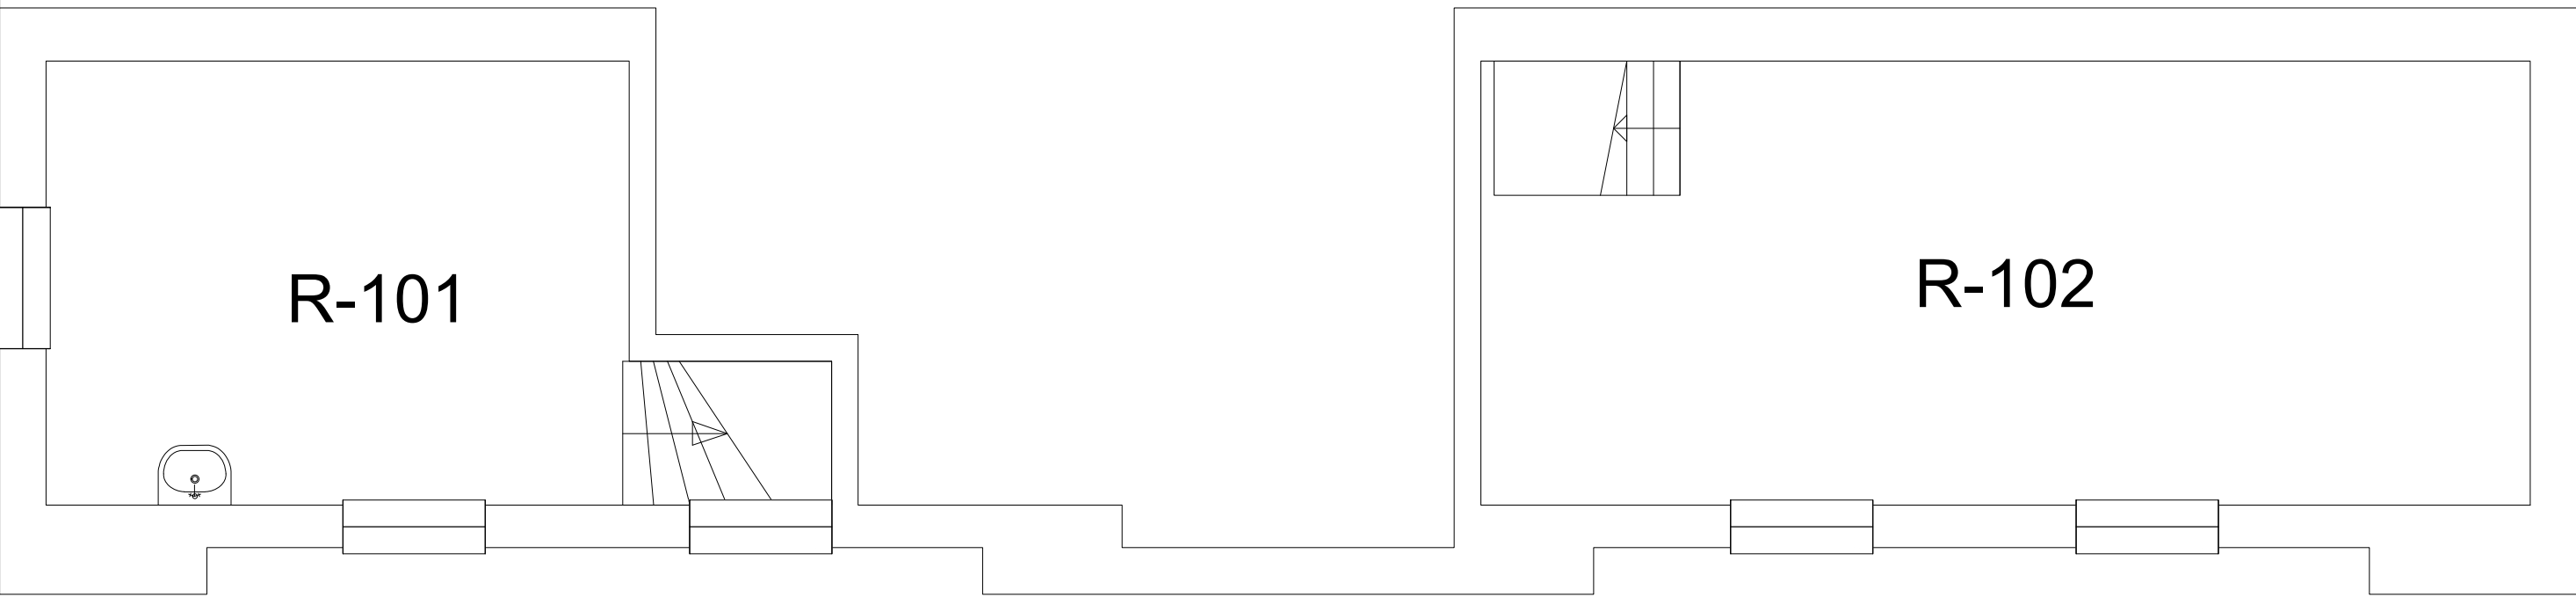

<i>Wijz</i>	<i>Datum</i>	<i>naam</i>	<i>Aard van de wijziging</i>

Aanleg warmtenet op de Koninklijke Militaire Academie te Breda

Specificatie:
STADS VERWARMING
GEBOUW K
KELDER
BESTAANDE SITUATIE

Objectnummer: 44D02	Getekend: SvK
Gebouwnummer: K	Gecontroleerd: ML
Besteknummer: 22768	Datum: 1-12-2021
Projectnummer: 22768	Schaal: 1:100
Fase: Bestek	Formaat: A1
Versie: 0	Documentcode:



Blad:
W31 van 44

Directie - Vastgoedbeheer
www.rijksvastgoedbedrijf.nl
088 115 80 00

geb K.dwa

plotdatum: 27/01/2020