


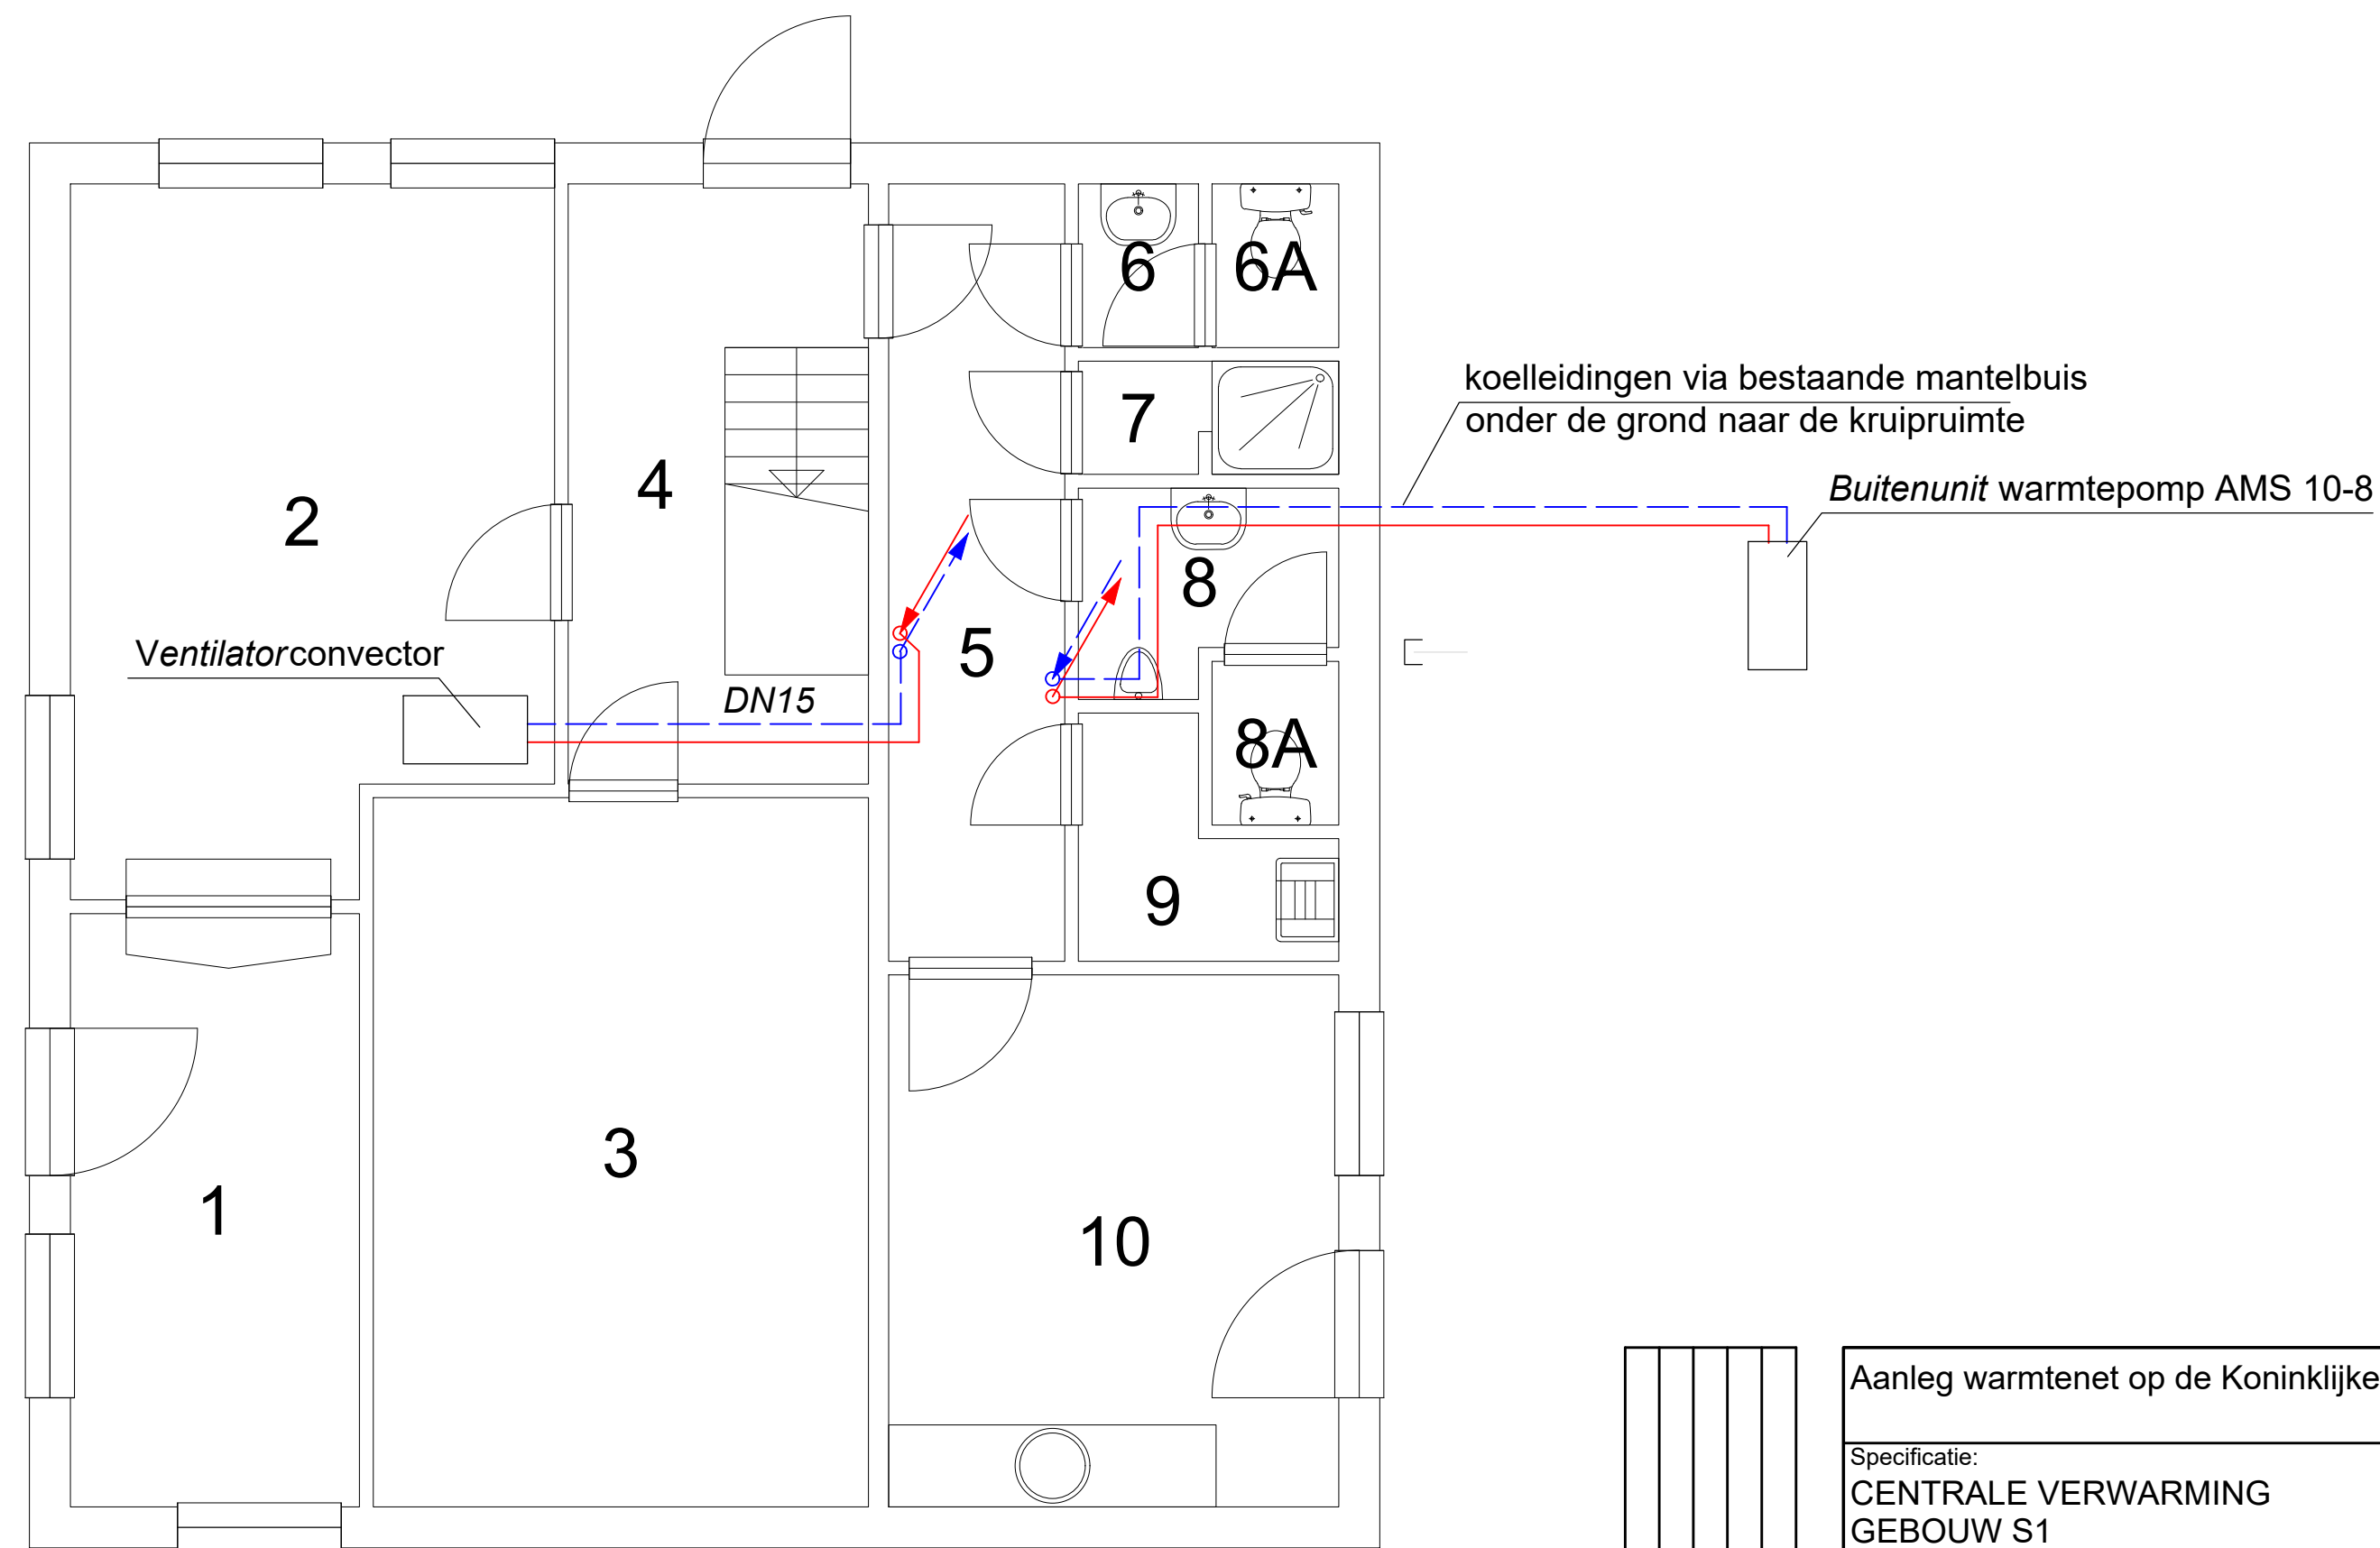

				Aanleg warmtenet op de Koninklijke Militaire Academie te Breda			
				Specificatie: CENTRALE VERWARMING GEBOUW S1 BEGANE GROND NIEUWE SITUATIE			
Objectnummer: 44D02		Gebouwnummer: S1		Besteknummer: 22768		Projectnummer: 22768	
Fase: Bestek		Versie: 0		Getekend: SvK		Gecontroleerd: ML	
				Datum: 1-12-2021		Schaal: 1:100	
				Formaat: A2		Documentcode:	
				 Rijksvastgoedbedrijf Ministerie van Binnenlandse Zaken en Koninkrijksrelaties			
				Blad: W42 van 44 Directie - Vastgoedbeheer www.rijksvastgoedbedrijf.nl 088 115 80 00			