


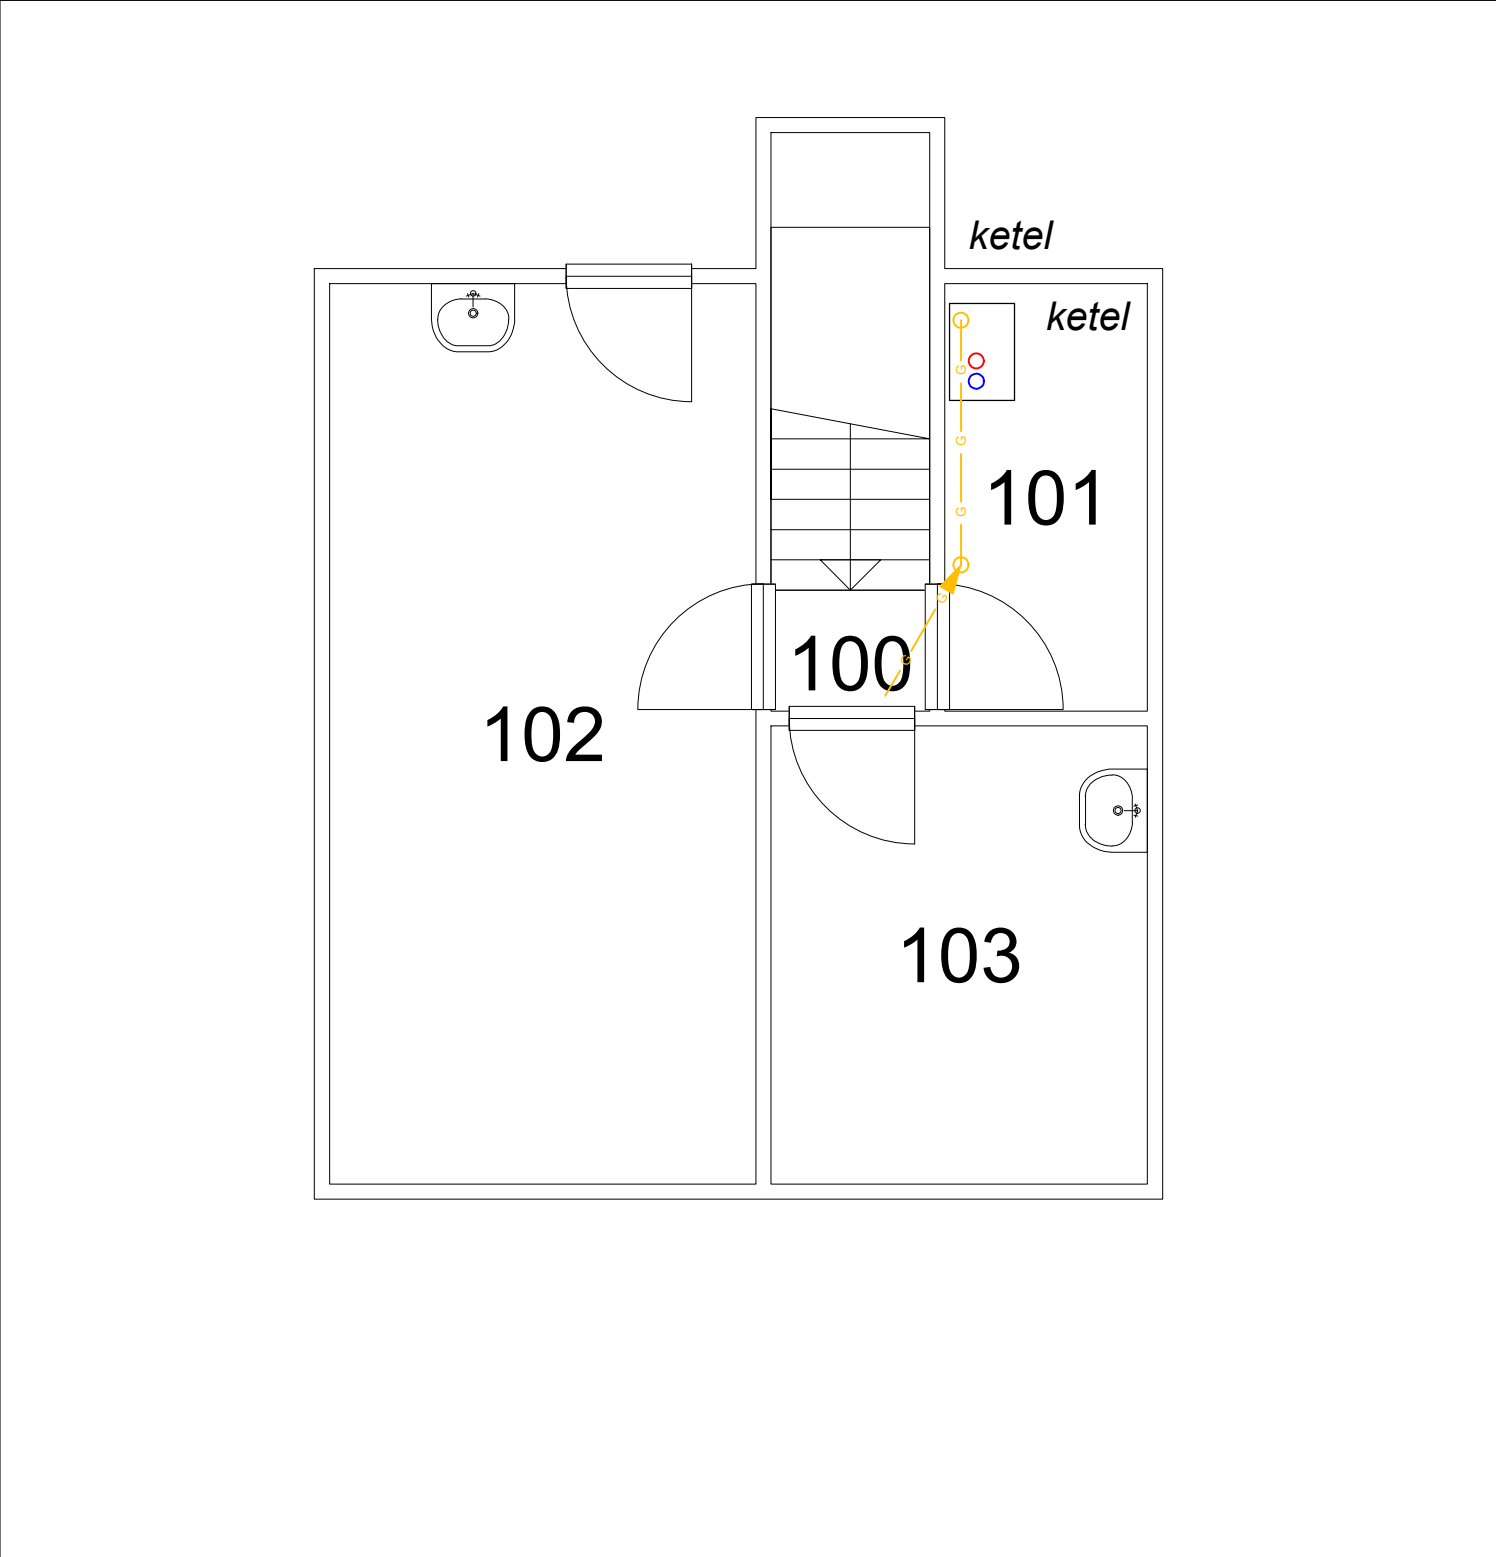

Aanleg warmtenet op de Koninklijke Militaire Academie te Breda	
Specificatie: CENTRALE VERWARMING GEBOUW S1 1E VERDIEPING BESTAANDE SITUATIE	
Objectnummer: 44D02	Getekend: SvK
Gebouwnummer: S1	Gecontroleerd: ML
Besteknummer: 22768	Datum: 1-12-2021
Projectnummer: 22768	Schaal: 1:100
Fase: Bestek	Formaat: A2
Versie: 0	Documentcode:
 Rijksvastgoedbedrijf Ministerie van Binnenlandse Zaken en Koninkrijksrelaties Blad: W43 van 44 Directie - Vastgoedbeheer www.rijksvastgoedbedrijf.nl 088 115 80 00	